

Сообщение о возможном установлении публичного сервитута

Комитет по управлению государственным имуществом Кузбасса сообщает о возможном установлении публичного сервитута в интересах ПАО «Россети Сибирь» для размещения (эксплуатации) объекта регионального значения «ВЛ-110 кВ НКТЭЦ-КемТЭЦ» в отношении земельных участков с кадастровыми номерами: 42:24:0000000:52; 42:24:0101026:1899; 42:24:0301014:509; 42:24:0101026:1323; 42:24:0101026:147; 42:24:0000000:293; 42:24:0101026:1908; 42:24:0101016:558; 42:24:0101026:290; 42:24:0301013:299; 42:24:0000000:294, а также земли государственная собственность на которые не разграничена, расположенных на территории Кемеровского городского округа.

Заинтересованные лица могут ознакомиться с поступившим ходатайством об установлении публичного сервитута и прилагаемым к нему описанием местоположения границ публичного сервитута, подать заявления об учете прав на земельные участки по адресу 650099, г.Кемерово пр.Советский, 58, в течении 30 дней со дня опубликования настоящего сообщения.


Время приема заинтересованных лиц для ознакомления с поступившим ходатайством об установлении публичного сервитута с 8-30 до 12-00 , с 13-00 до 17-30 понедельник – четверг;

Сообщение о поступившем ходатайстве об установлении публичного сервитута размещается на официальных сайтах в информационно-телекоммуникационной сети «Интернет» <http://www.kugi42.ru>.

Необходимость установления публичного сервитута обоснована Схемой территориального планирования Кемеровской области, утвержденной постановлением Коллегии Администрации Кемеровской области от 19.11.2009 № 458, размещенным на официальном сайте <http://www.zakon.kemobl.ru>.

Описание местоположения границ публичного сервитута:

Схема расположения границ публичного сервитута
"ВЛ 110 кВ НКТЭЦ-КемТЭЦ"

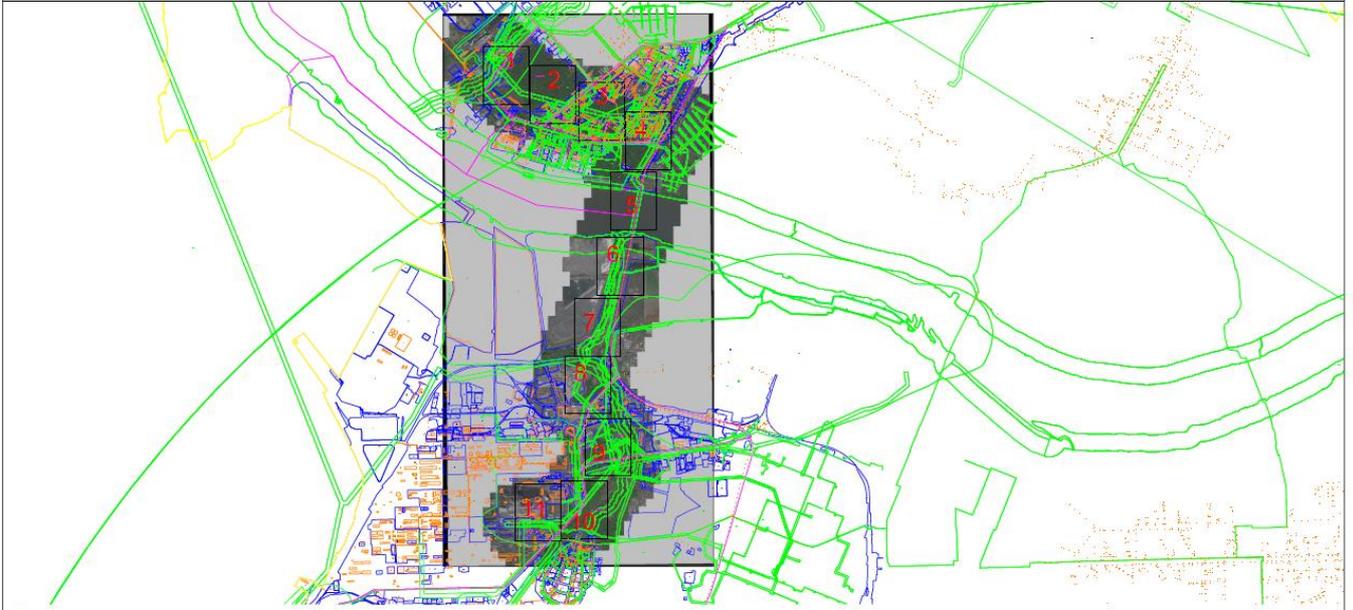

Используемые условные знаки и обозначения:

- характерная точка границы публичного сервитута и ее наименование
- граница публичного сервитута
- местоположение инженерного сооружения
- граница кадастрового квартала
- 42.04-01010105 номер кадастрового квартала
- существующая граница земельного участка, имеющаяся в ЕГРН
- сведения о которой достаточны для определения ее на местности
- 8 кадастровый номер земельного участка
- граница ЗОУИТ
- 42.04-1100 реестровый номер ЗОУИТ
- граница объектов капитального строительства, сведения о которых внесены в ЕГРН
- 14 кадастровый номер объекта капитального строительства
- установленные границы административно-территориальных образований
- граница листов на схеме
- 1 номер выноски

Масштаб 1:40000

Система координат МСК-42, зона 1