
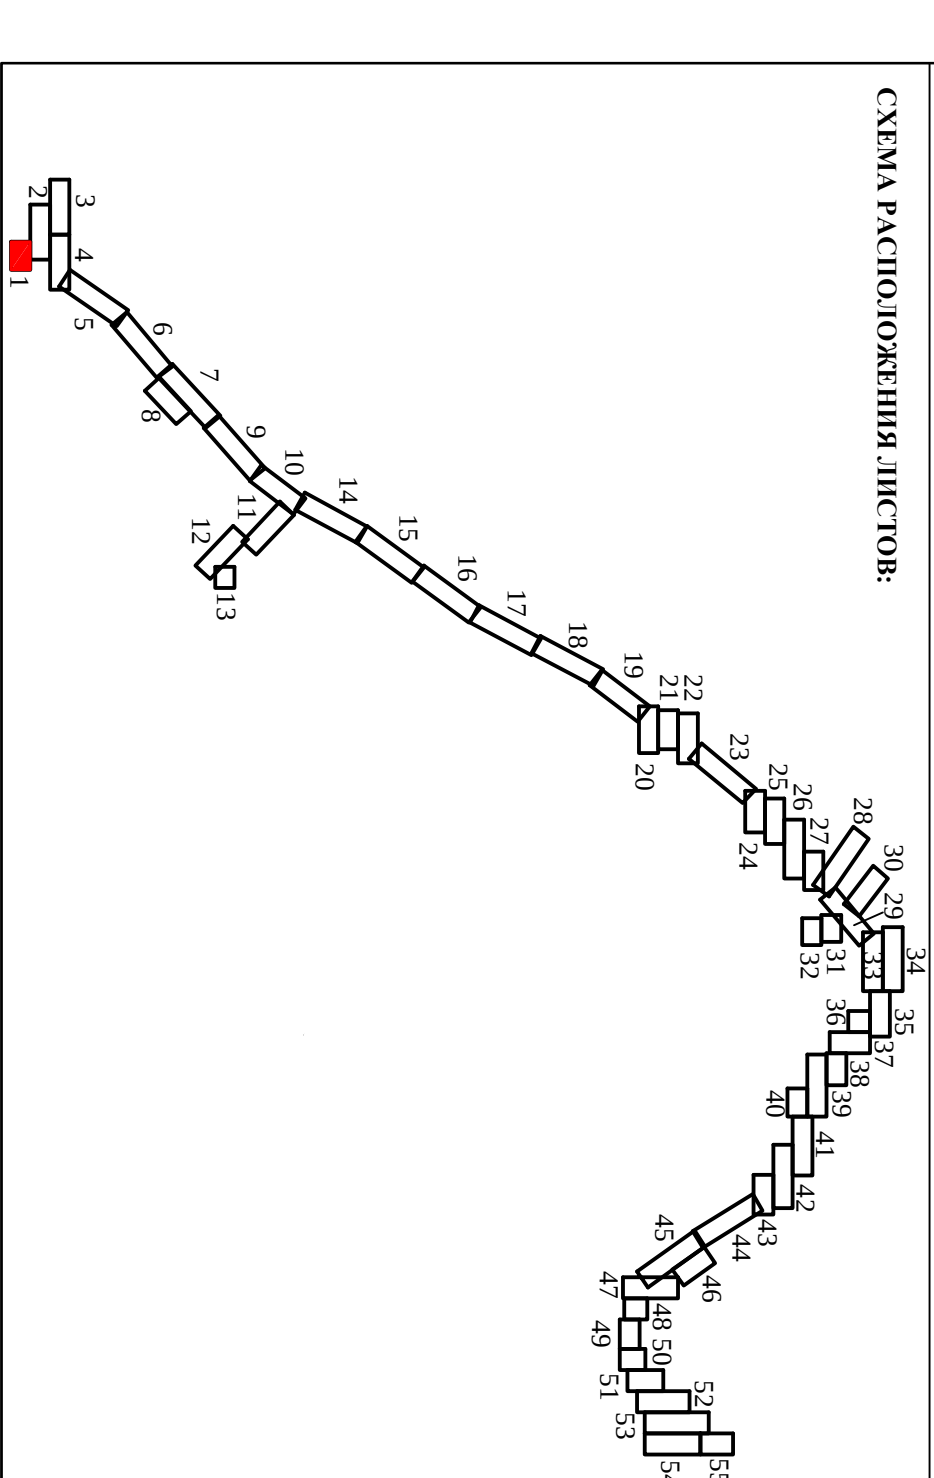
 



[illegible][illegible]

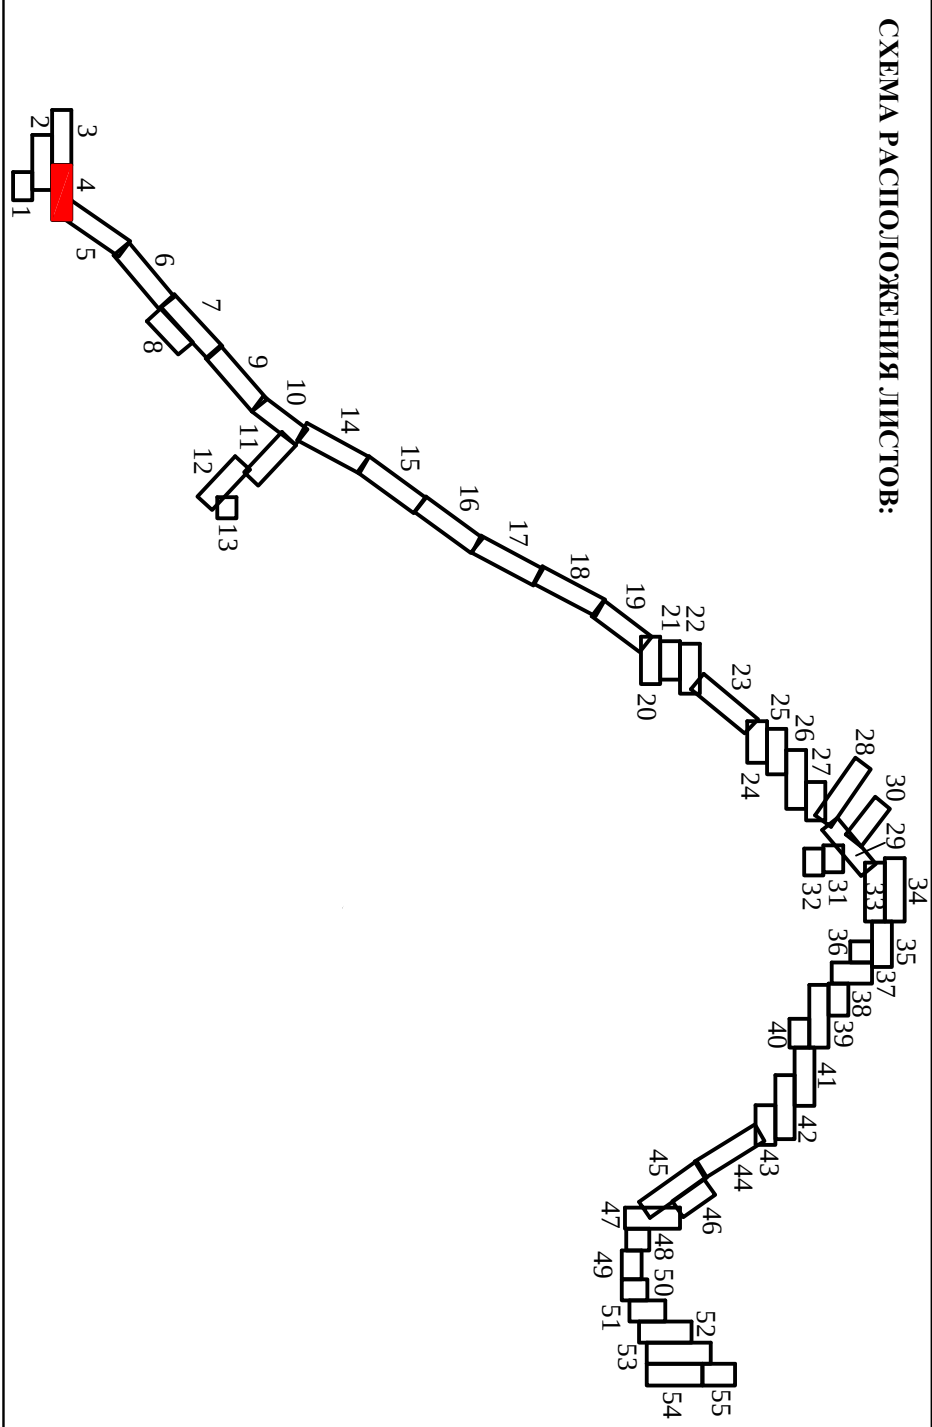


Примечание:


1. На чертеже не отображены линии отступа от краевых линий ввиду отсутствия таких объектов в районе проектирования.
2. На чертеже не отображены планция земельных участков, образование которых предусмотрено схемой расположения земельного участка или заявления в районе проектирования.

Имя	Возраст	Пол	Пациент	Дата
Амбулаторная работа по плану посещения пациентами из группы риска Специ. Штатный отдел: отдел Кожвенеро				
ИДЕНТИФИКАЦИЯ ПАЦИЕНТОВ Городская поликли.				
Директор	Хороших А.А.	Жен	4	55
Клинический	Шевелев С.С.	Жен	55	1-1000
Заведующий				
Лаборант				
ЧЕРТЕЖ МЕДИКАЛЬНЫХ ТЕПЛОТРОПОВ ООО "Термо-компания" Теплоотдача				

 


 


The image is a cadastral map of a land plot in the village of Zhukovskiy, Chuvash Republic. The plot is outlined in red and filled with a blue grid. It is divided into several sections, some of which are highlighted in yellow. The map includes various geographical features, such as roads, rivers, and fields, and is overlaid with a coordinate grid. The plot is identified by the number 42:14-0102008. The map is titled "Жуковский с/пос. №7" and "Жуковский с/пос. №8".

 [illegible]

Имя	№ п/п	Имя	№ п/п	Имя	Дата
Директор		Иванов А.А.			
Исполнитель		Петрова С.С.			
Заместитель					
Подпись					

Аккредитованная организация обязана обеспечить предоставление услуг в соответствии с требованиями стандарта ГОСТ Р 54274-2010 «Услуги по управлению проектами».					
ПРОЕКТ УПРАВЛЕНИЯ ПРОЕКТОМ					
Основание заказа					
№	Дата	Исполнитель	Масштаб		
6	15	1:1000			
цель, задачи, мероприятия, сроки, ресурсы					

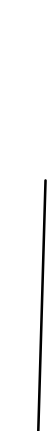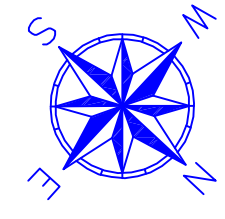

элементы планировочной структуры

- [illegible]

Примечание:
1. На примере


- таких объектов в районе проектирования.
2. На чертеже не обозначены границы земельных участков, образующие котлован, предусмотрено схематическое разделение земельного участка или земельных участков на кадастровом плане территории ввиду отсутствия таких объектов в районе проектирования.

Участники исследования	Имя	Пол	Возраст	Политическая партия	Анкетирование проводилось по телефону или лично (укажите, пожалуйста, в какой форме) Секретариат Секретариат Секретариат	
	Директор	Ханжов А.А.	Муж	45		
	Заместитель	Шинкова С.С.	Жен	35		
	Итого					

ЧЕПЧЕТ МЕЖДУНАРОДНОЙ ТЕОРИИ	ПРОЕКТ МЕЖДУНАРОДНОЙ ТЕОРИИ		Оценки: «хорошо»
	Лист	Листов	
Оно. Теория междунационального сотрудничества	7	55	1:1000



СХЕМА РАСПОЛОЖЕНИЯ ЛИСТОВ:

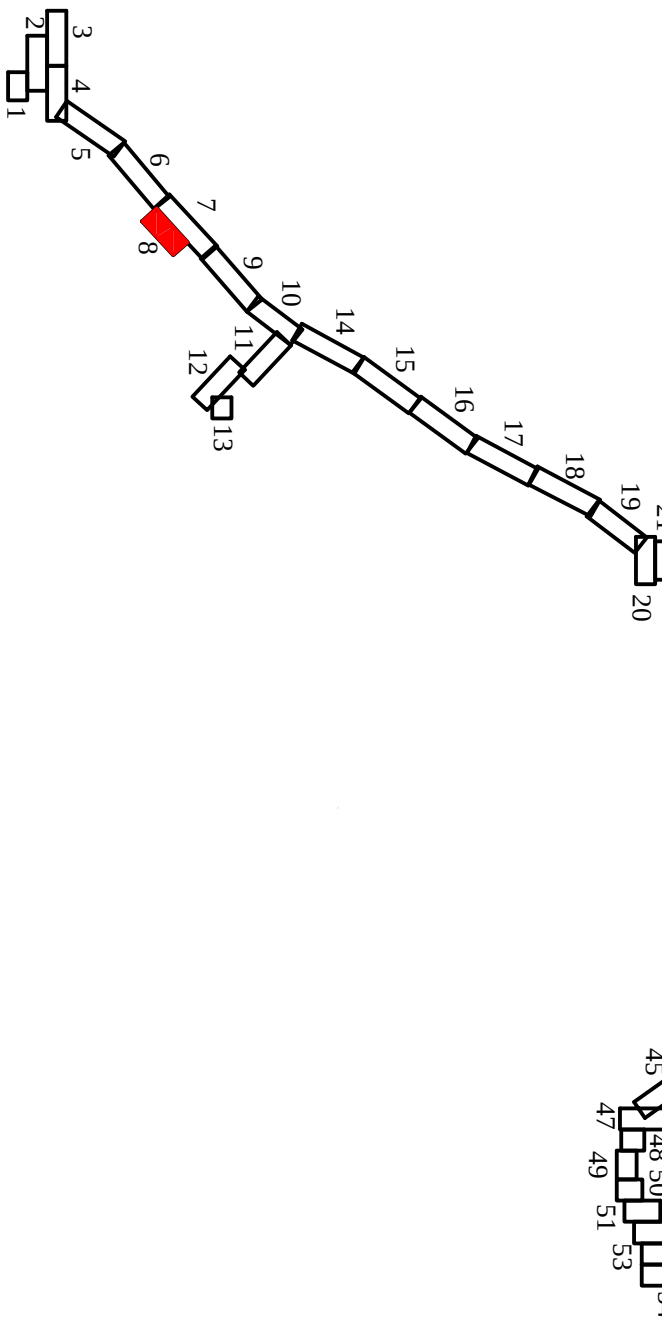

Примечание:
1. На чертеже не отображены линии отступа от красных линий ввиду отсутствия таких объектов в районе проектирования.
2. На чертеже не отображены границы земельных участков, образование которых предусмотрено схемой расположения земельного участка или земельных участков на кадастровом плане территории ввиду отсутствия таких объектов в районе проектирования.

УСЛОВНЫЕ ОБОЗНАЧЕНИЯ:

- красные линии, утверждённые в составе проекта планировки территории ;

- образуют и разделение земельных участков и границах зон

- образуют земельные участки в границах зон планировочного размещения линейного объекта, в отношении которых предполагается их изъятие для государственных или муниципальных нужд;


- обозначение образованного или планируемого земельного участка, соответствующего на который не разграничен;
- линия планировочной структуры;

- зона планировочного размещения линейного объекта (планировочный элемент)

- граница муниципальных образований (существующий элемент)

- улично-дорожная сеть (существующий элемент)
- 42:10:0204003 - Граница и обозначение кадастрового участка.

Имя	И.И.И.	Лист	№	Полном.	Дата	Автоподпись архитектора и главного инженера проектной организации		
Директор	Хорова А.А.					Согласно: [подпись]		
Инженер	Петрова С.С.					Согласно: [подпись]		
Заказчик						ЧЕТЕК МЕЖЕВАНІЯ ТЕРИТОРИИ		
Подпись						ООО "ЧЕТЕК МЕЖЕВАНІЯ ТЕРИТОРИИ"		

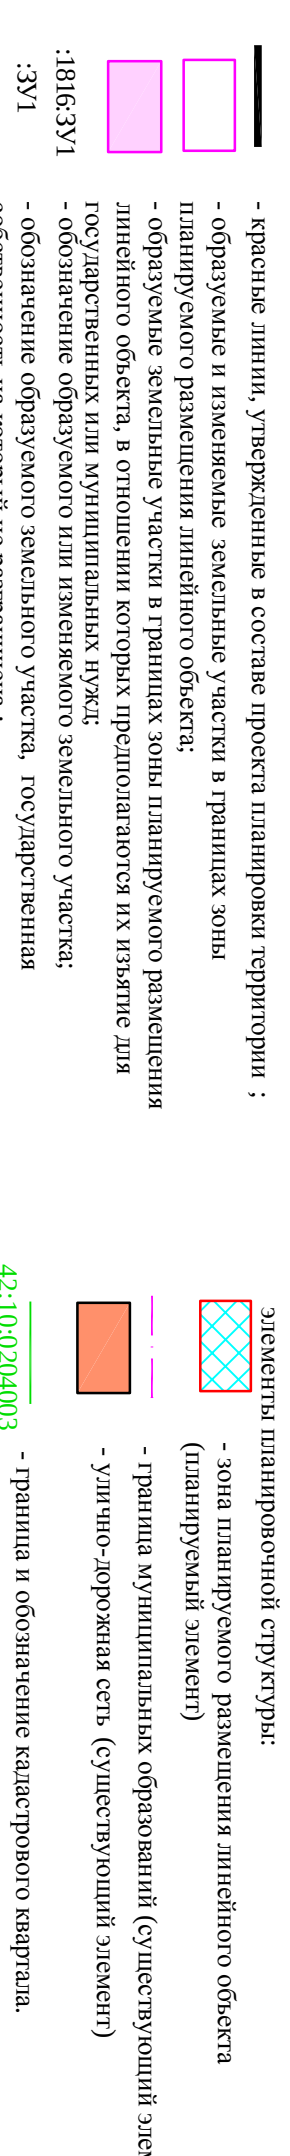

УСТОЙЧИВЫЕ ОБОЗНАЧЕНИЯ:

- красные линии, утверждённые в составе проекта планировки территории

планируемого размещения аннотированного объекта;
(планируемый элемент)

— граница муниципальных образований (существующий этап)

государственных и муниципальных нужд

- оценка и обоснование качества питания

42:10:0204003



1. На чертёже не отображены линии отступа от краёвых линий вала отступами

2. На чертеже не отображены границы земельных участков, образующие

которых предусмотрено схемой расположения земельного участка или земельных участков на кадастровом плане территории и/или отсутствии таких

объектов в районе проектирования.

[illegible]

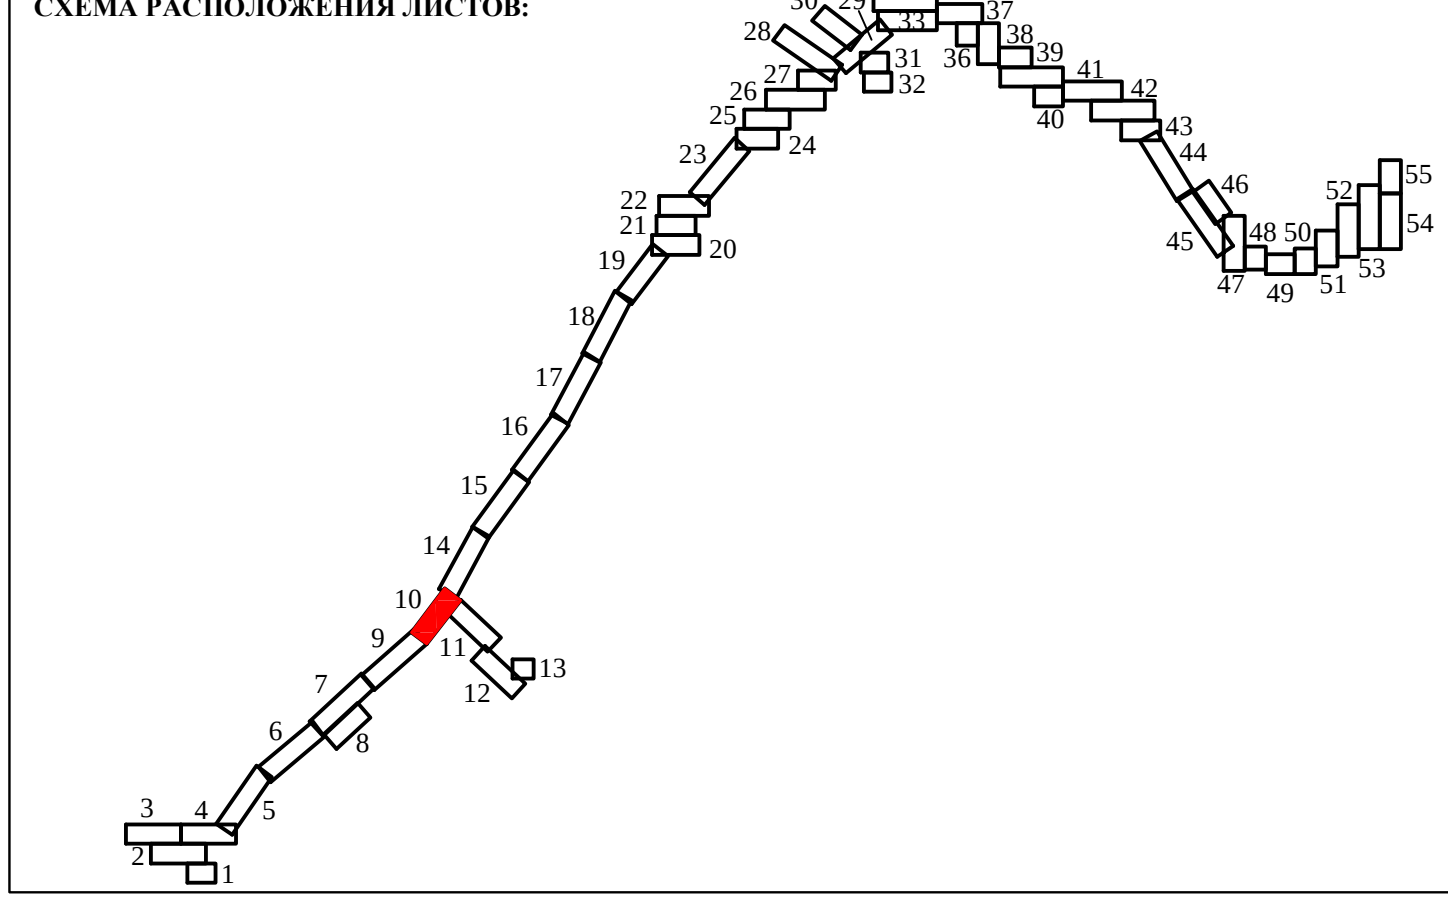 

УСЛОВНЫЕ ОБОЗНАЧЕНИЯ:


- красные линии, утвержденные в составе проекта планировки территории ;
- образуемые и изменяемые земельные участки в границах зоны планируемого размещения линейного объекта;
- образуемые земельные участки в границах зоны планируемого размещения линейного объекта, в отношении которых предполагается их изъятие для государственных или муниципальных нужд;
- обозначение образуемого или изменяемого земельного участка;
- обозначение образуемого земельного участка, государственная собственность на который не разграничена ;
- элементы планировочной структуры;
- зона планируемого размещения линейного объекта (планируемый элемент)
- границы муниципальных образований (существующий элемент)
- улично-дорожная сеть (существующий элемент)
- 42:10:0204003 - граница и обозначение кадастрового квартала.

Примечание:

1. На чертеже не отображены линии отступа от красных линий ввиду отсутствия таких объектов в районе проектирования.

2. На чертеже не отображены границы земельных участков, образование которых предусмотрено схемой расположения земельного участка или земельных участков на кадастровом плане территории ввиду отсутствия таких объектов в районе проектирования.


Имя	Нач	Лист	Наим	Полном	Дата	Автомобильная дорога общего пользования регионального или межмуниципального значения Кемеровской области-Кузбасса Северо-Западный обход города Кемерово		
Директор	Худков А.А.					ПРОЕКТ МЕЖЕВАНИЯ ТЕРРИТОРИИ		
Исполнитель	Шатова С.С.					Основная часть		
Заказчик						ООО "Центр мониторинга и оценки земель"		
Получил						ЧЕРТЕЖ МЕЖЕВАНИЯ ТЕРРИТОРИИ		
						Лист	Листов	Масштаб
						10	55	1:1000

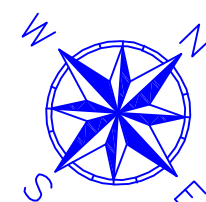

Литература сообщенная с листом №11

Листов соединений с листом №13

СХЕМА РАСПОЛОЖЕНИЯ ЛИСТОВ

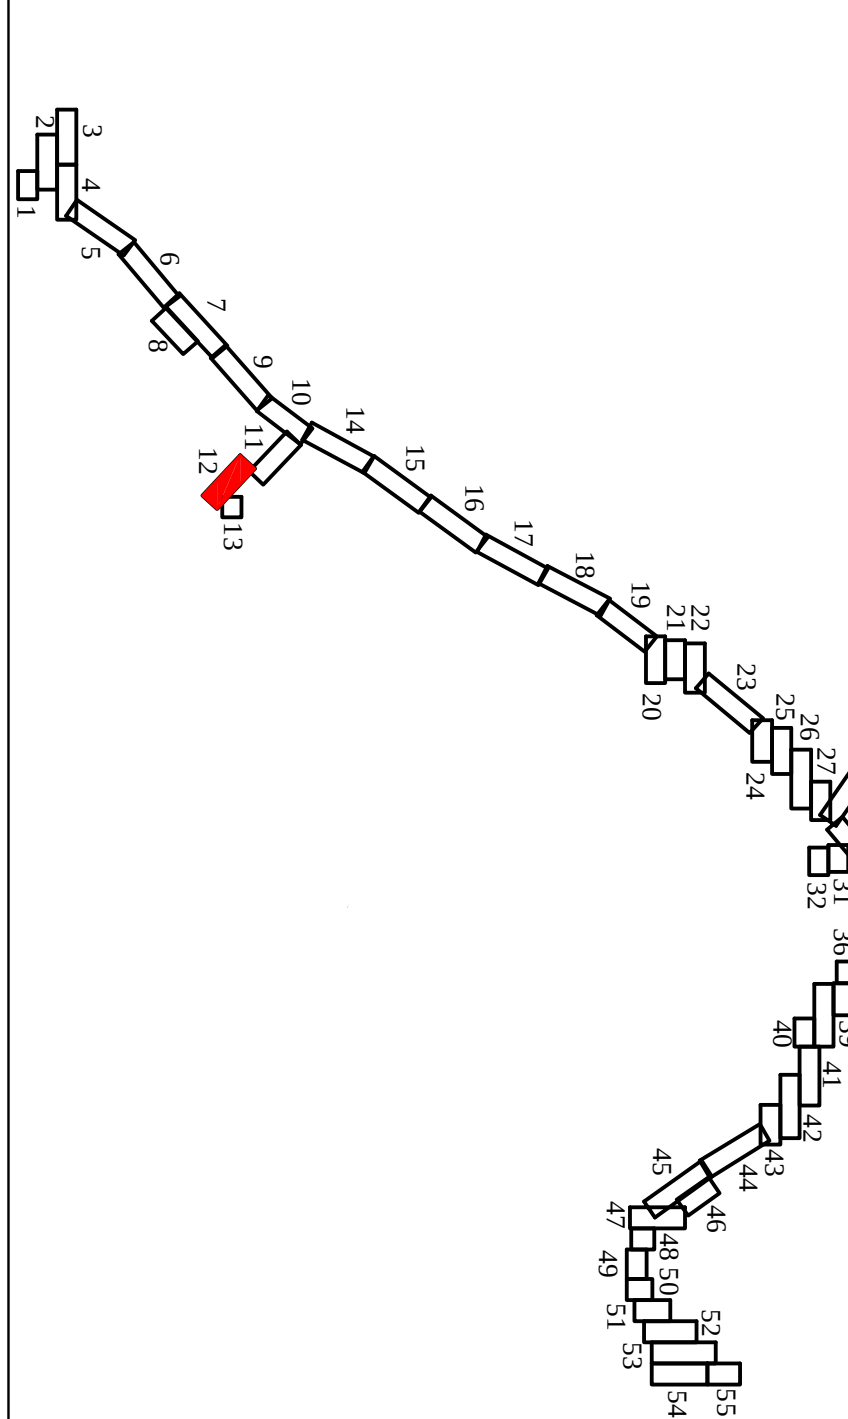

Примечание

1. На чертеже не отображены линии отступа от красных линий ввиду отсутствия таких объектов в районе проектирования.
2. На чертеже не отображены границы земельных участков, образование которых предусмотрено схемой расположения земельного участка или земельных участков на едином земельном плане территории ввиду отсутствия таких объектов в районе проектирования.

УСЛОВНЫЕ ОБОЗНАЧЕНИЯ:

Элементы планировочной структуры

- зона планируемого размещения линейного объекта (планируемый элемент)

 - зона планируемого размещения линейного объекта (планируемый элемент)

[illegible]



- 1 вариант организации образования (существующий элемент)

(1) $\mathcal{L}_{\text{train}}(\mathbf{a})$ does not depend on $\mathbf{a}$

10. 40. 000. 0003 - Граница и обозначение калас-тупового кватрала.

42:10:0204003

[illegible]

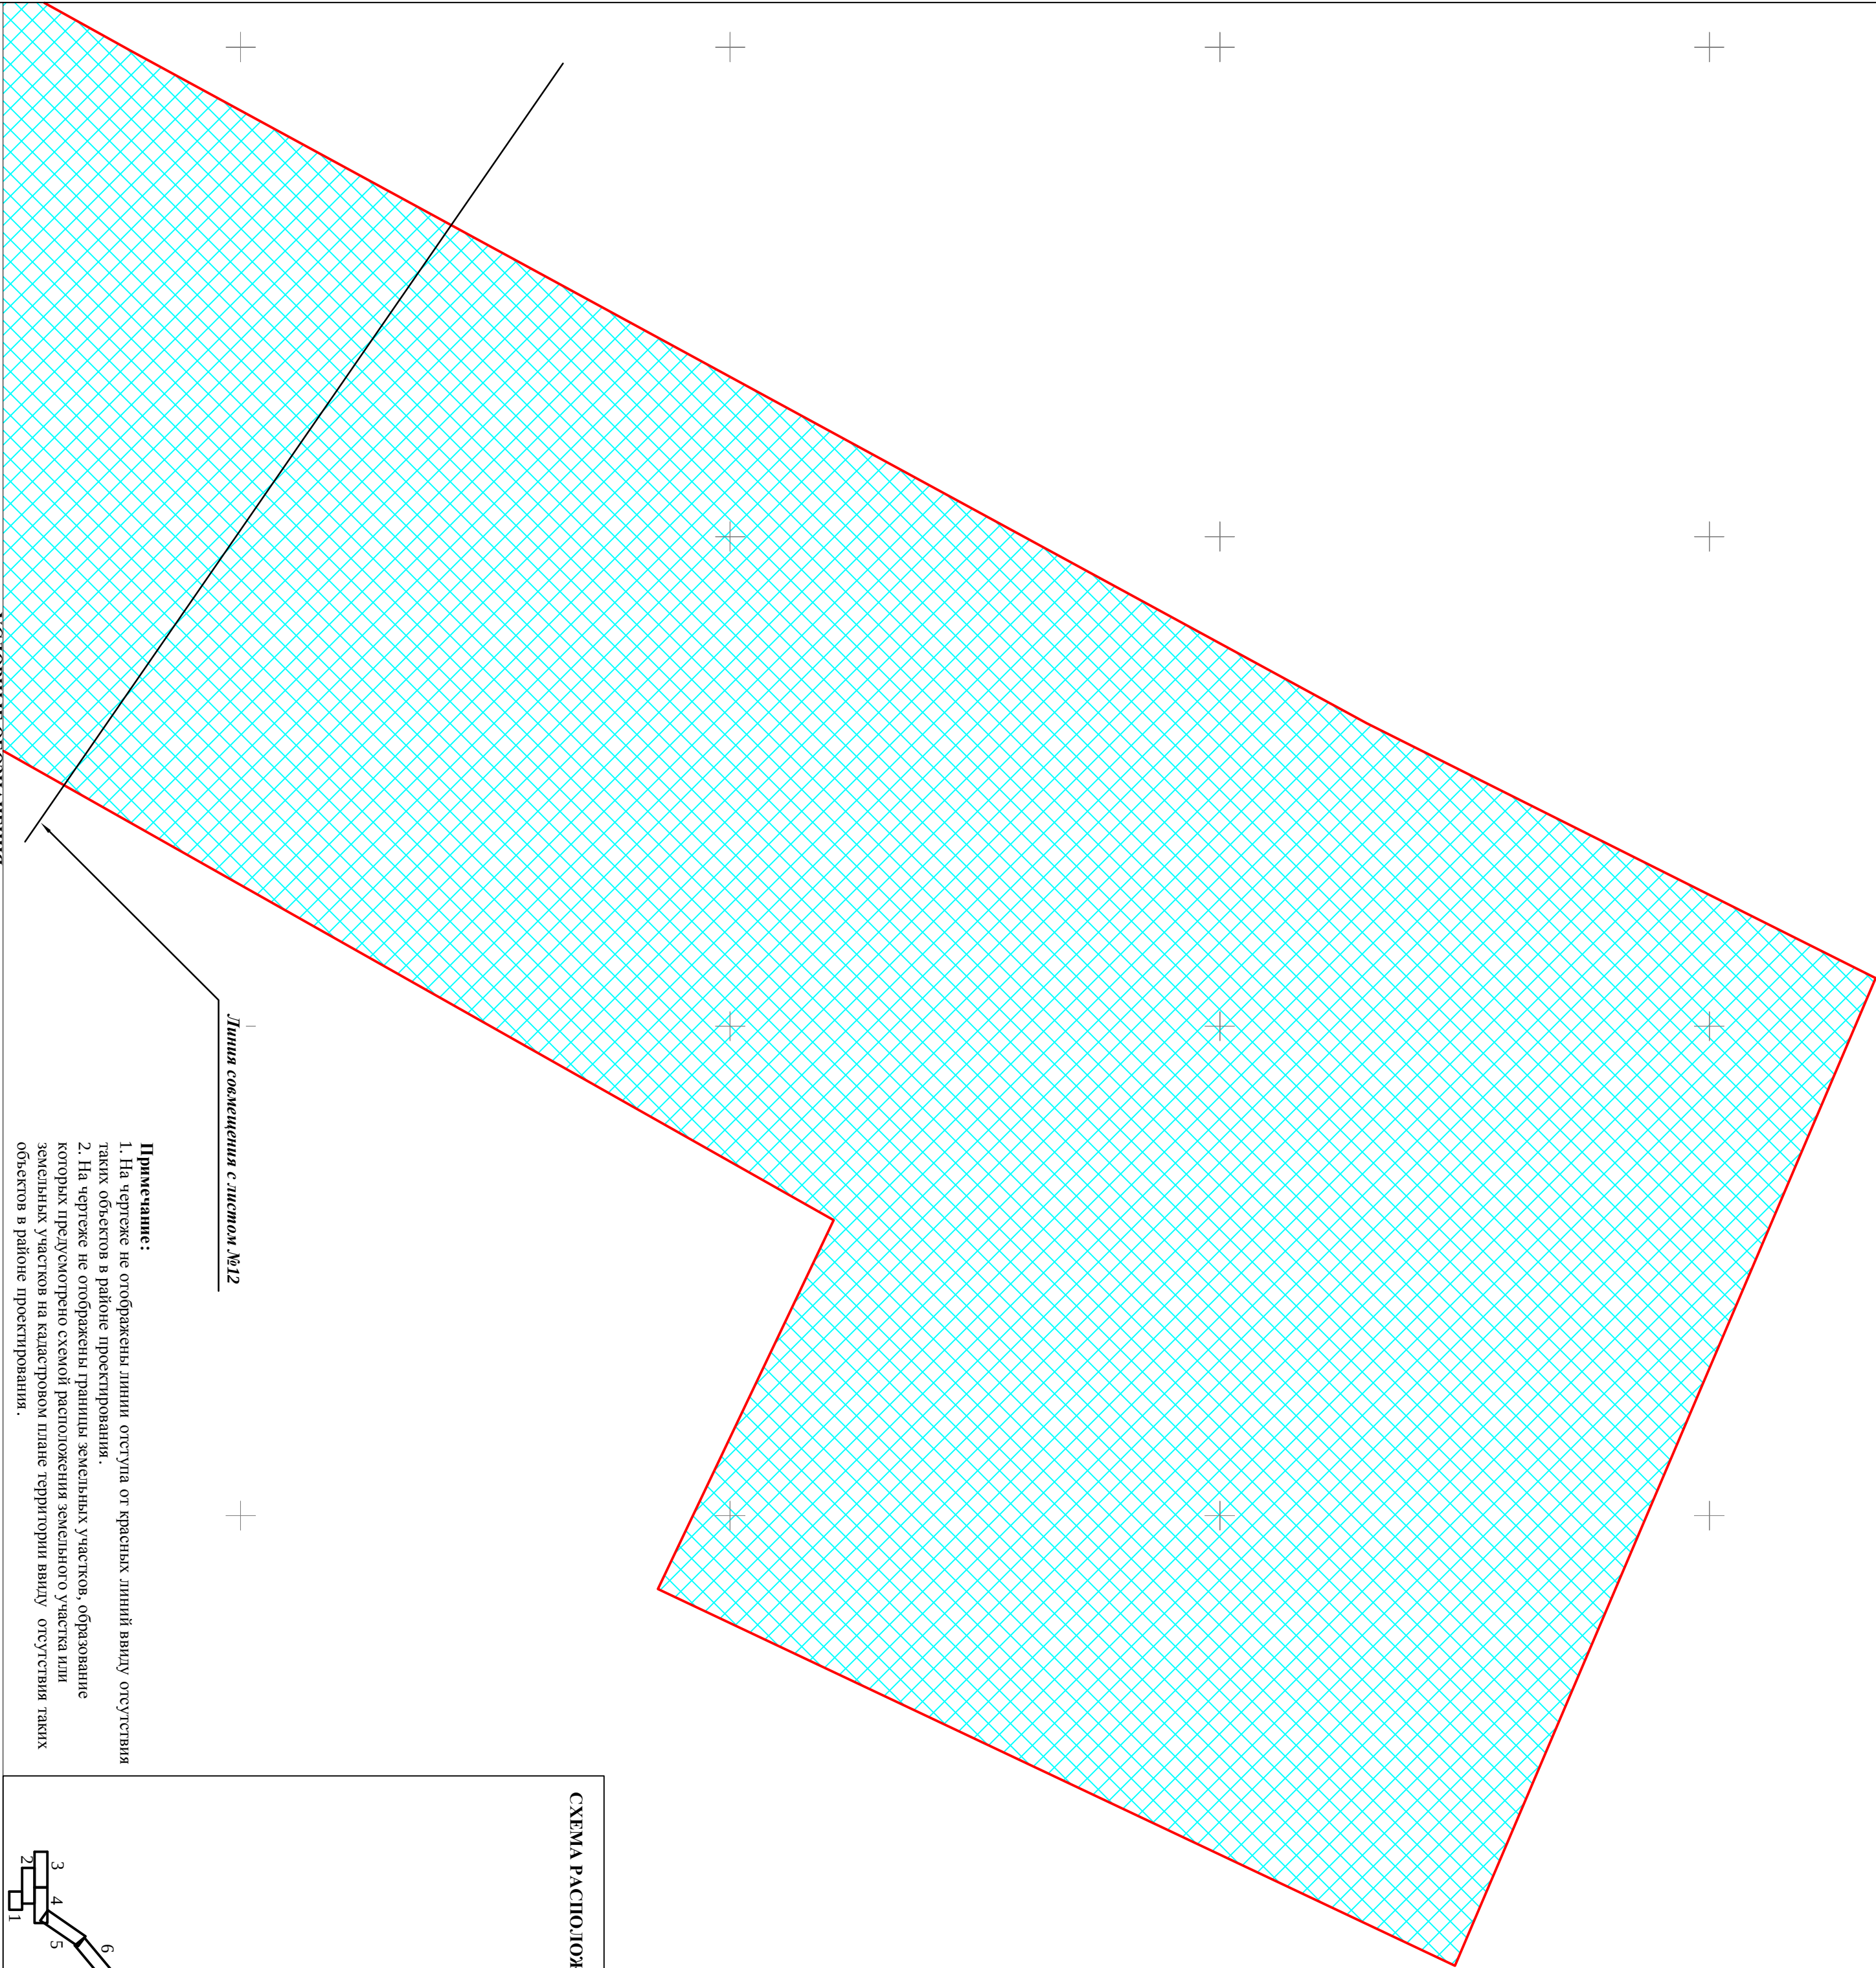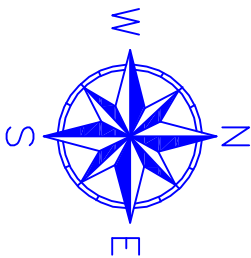


Примечание:
1. На чертеже не отображены линии отступов от красных линий ввиду отсутствия таких объектов в районе проектирования.
2. На чертеже не отображены границы земельных участков, образование которых предусмотрено схемой расположения земельного участка или земельных участков на кадастровом плане территории ввиду отсутствия таких объектов в районе проектирования.



Линия смежности с листом №12

- красные линии, утвержденные в составе проекта планировки территории ;
- образуемые и изменяемые земельные участки в границах зоны планируемого размещения линейного объекта;
- образуемые земельные участки в границах зоны планируемого размещения линейного объекта, в отношении которых предполагаются их изъятие для государственных или муниципальных нужд;
- обозначение образуемого или изменяемого земельного участка;
- обозначение образуемого или изменяемого земельного участка, государственная собственность на который не разграничена ;
- элементы планировочной структуры:
- зона планируемого размещения линейного объекта (планируемый элемент)
- граница муниципальных образований (существующий элемент)
- улично-дорожная сеть (существующий элемент)
- граница и обозначение кадастрового квартала.

СХЕМА РАСПОЛОЖЕНИЯ ЛИСТОВ:

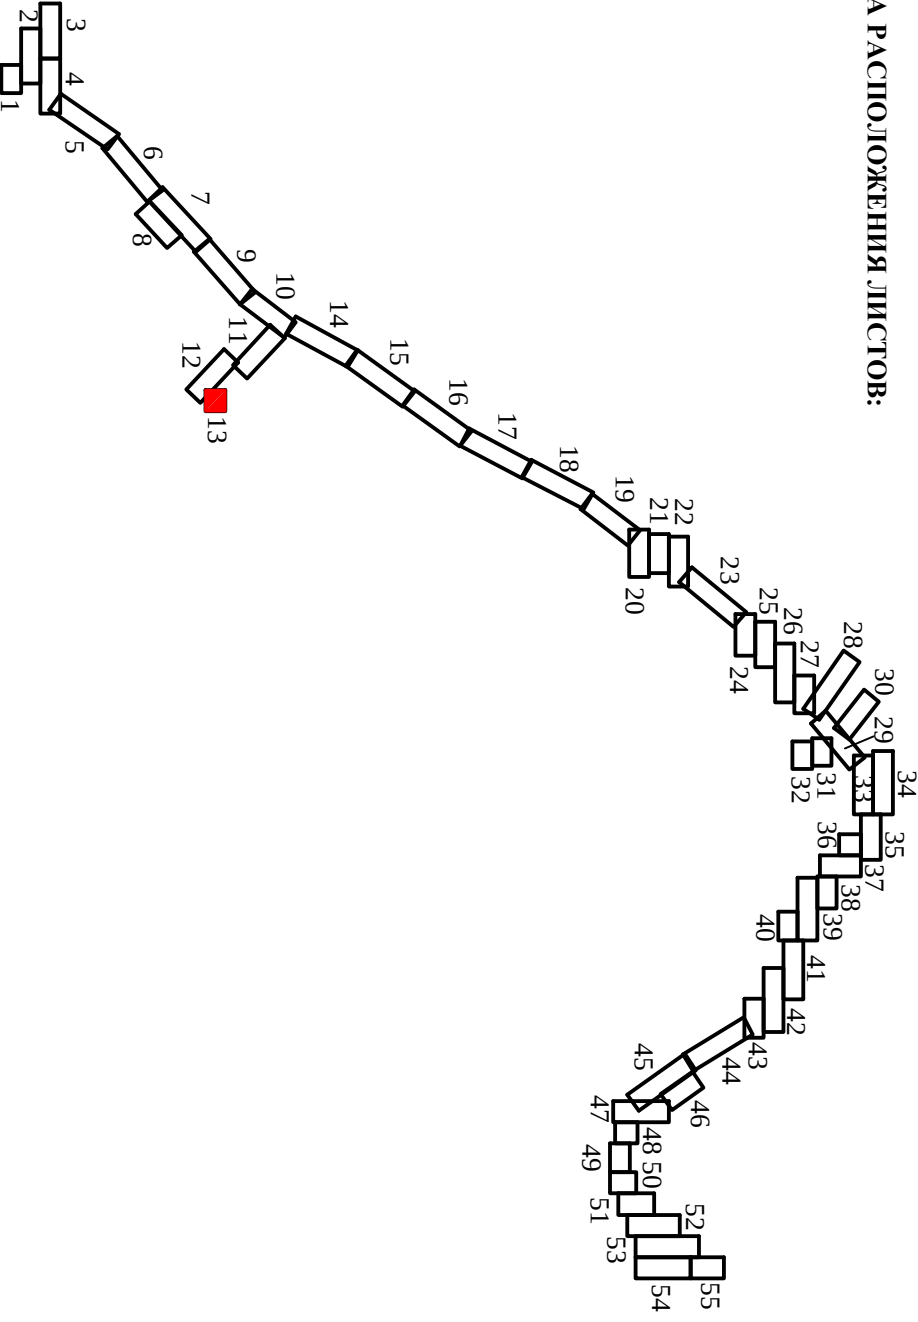

Изм.	Нум.	Лист	Наим.	Подпись	Дата	Автоподпись: дорога общего пользования регионального или межмуниципального значения Кемеровской области-Кузбасса Северо-Западный обход города Кемерово		
Директор	Худяков А.А.					ПРОЕКТ МЕЖЕВАНИЯ ТЕРРИТОРИИ		
Инженер-геодезист	Щапова С.С.					Основная часть		
Заказчик						13	55	Масштаб 1:1000
Получил						ЧЕРТЕЖ МЕЖЕВАНИЯ ТЕРРИТОРИИ		
						ООО "Центр мониторинга и оценки земель"		

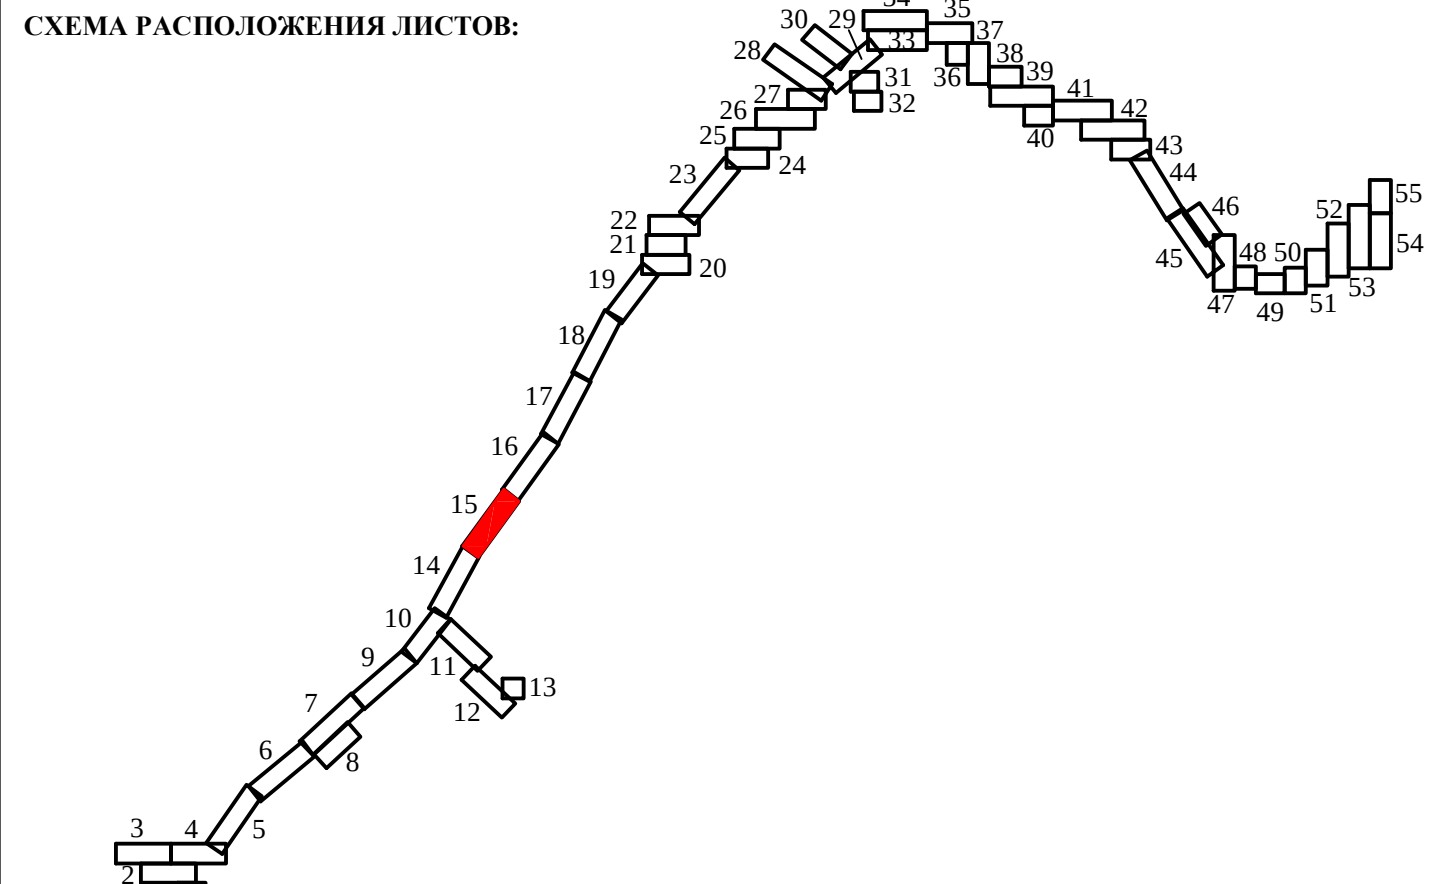 

УСЛОВНЫЕ ОБОЗНАЧЕНИЯ:

- красные линии, утвержденные в составе проекта планировки территории ;
- обрушение и изменение земельных участков в границах зоны планируемого размещения линейного объекта ;
- обрушение земельных участков в границах зоны планируемого размещения линейного объекта, в отношении которых предполагается их изъятие для государственных или муниципальных нужд ;
- обозначение образуемого или изменяемого земельного участка ;
- обозначение образуемого земельного участка, государственная собственность на который не разграничена ;

Легенда:


- элементы планировочной структуры:
- зона планируемого размещения линейного объекта (планируемой земли)
- границы муниципальных образований (существующий элемент)
- улично-дорожная сеть (существующий элемент)
- граница и обозначение кадастрового квартала.

Примечание:

1. На чертеже не отображены линии отступа от красных линий ввиду отсутствия таких объектов в районе проектирования.

2. На чертеже не отображены границы земельных участков, образование которых предусмотрено схемой размещения земельного участка или земельные участки на кадастровом плане территории ввиду отсутствия таких объектов в районе проектирования.

Имя	Нач	Лист	Наим	Печат	Дата	Автоматическая дорожная обочина поперечного сечения регионального или межмуниципального значения Северный (Южный) обход города Кемерово
Директор	Худяков А.А.					ПРОЕКТ МЕЖЕВАНИЯ ТЕРРИТОРИИ
Исполнитель	Шатова С.С.					Основная часть
Заведующий						15
Получил						55
						1:1000
						ЧЕРТЕЖ МЕЖЕВАНИЯ ТЕРРИТОРИИ
						ООО "Центр мониторинга и оценки земель"

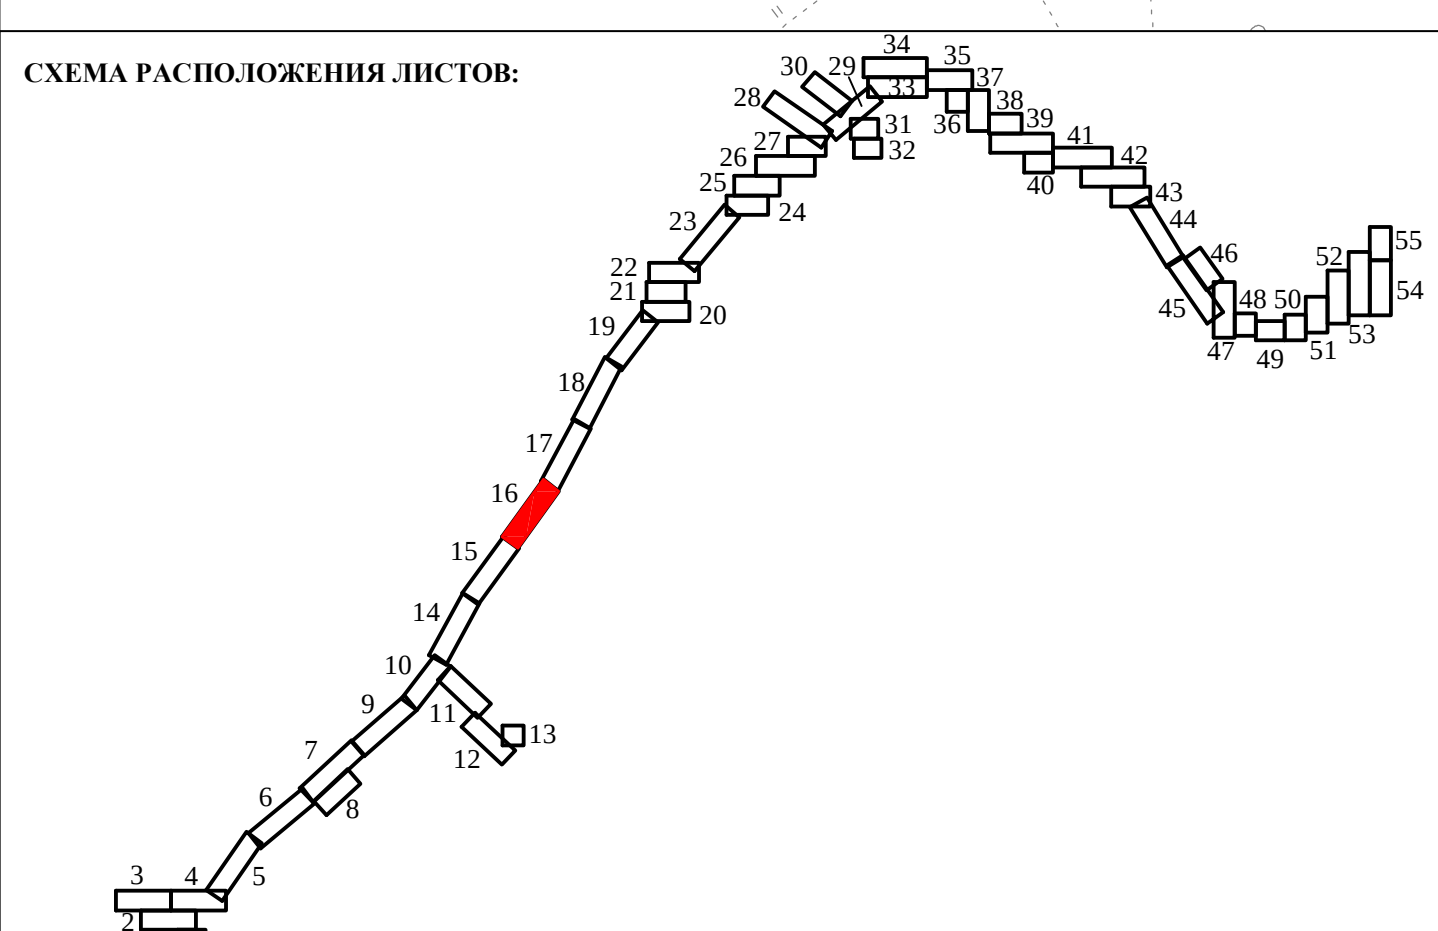

УСЛОВНЫЕ ОБОЗНАЧЕНИЯ:



- красные линии, утвержденные в составе проекта планировки территории ;
- образующие и изменяемые земельные участки и границах зоны планируемого размещения линейного объекта ;
- образующие земельные участки и границах зоны планируемого размещения линейного объекта, в отношении которых предполагается изъятие для государственных или муниципальных нужд ;
- обозначение образуемого или изменяемого земельного участка ;
- обозначение образуемого земельного участка, государственная собственность на который не разграничена ;

Элементы планировочной структуры:

- зона планируемого размещения линейного объекта (планировочный элемент) ;
- граница муниципальных образований (существующий элемент) ;
- улочно-дорожная сеть (существующий элемент) ;

42:04:0301001 — граница и обозначение кадастрового квартала.

Имя	Нач	Лист	Наим	Полном	Дата	Автомобильная дорога общего пользования регионального или межмуниципального назначения Кемеровской области Кузнецкого Сельского Зональный обход горной Кемерово
Директор	Худков АА					ПРОЕКТ МЕЖЕВАНИЯ ТЕРРИТОРИИ
Исполнитель	Шатова СС					Основная часть
Заверяет						16
Получил						55
						1:1000
						ЧЕРТЕЖ МЕЖЕВАНИЯ ТЕРРИТОРИИ
						ООО "Центр мониторинга и оценки земель"

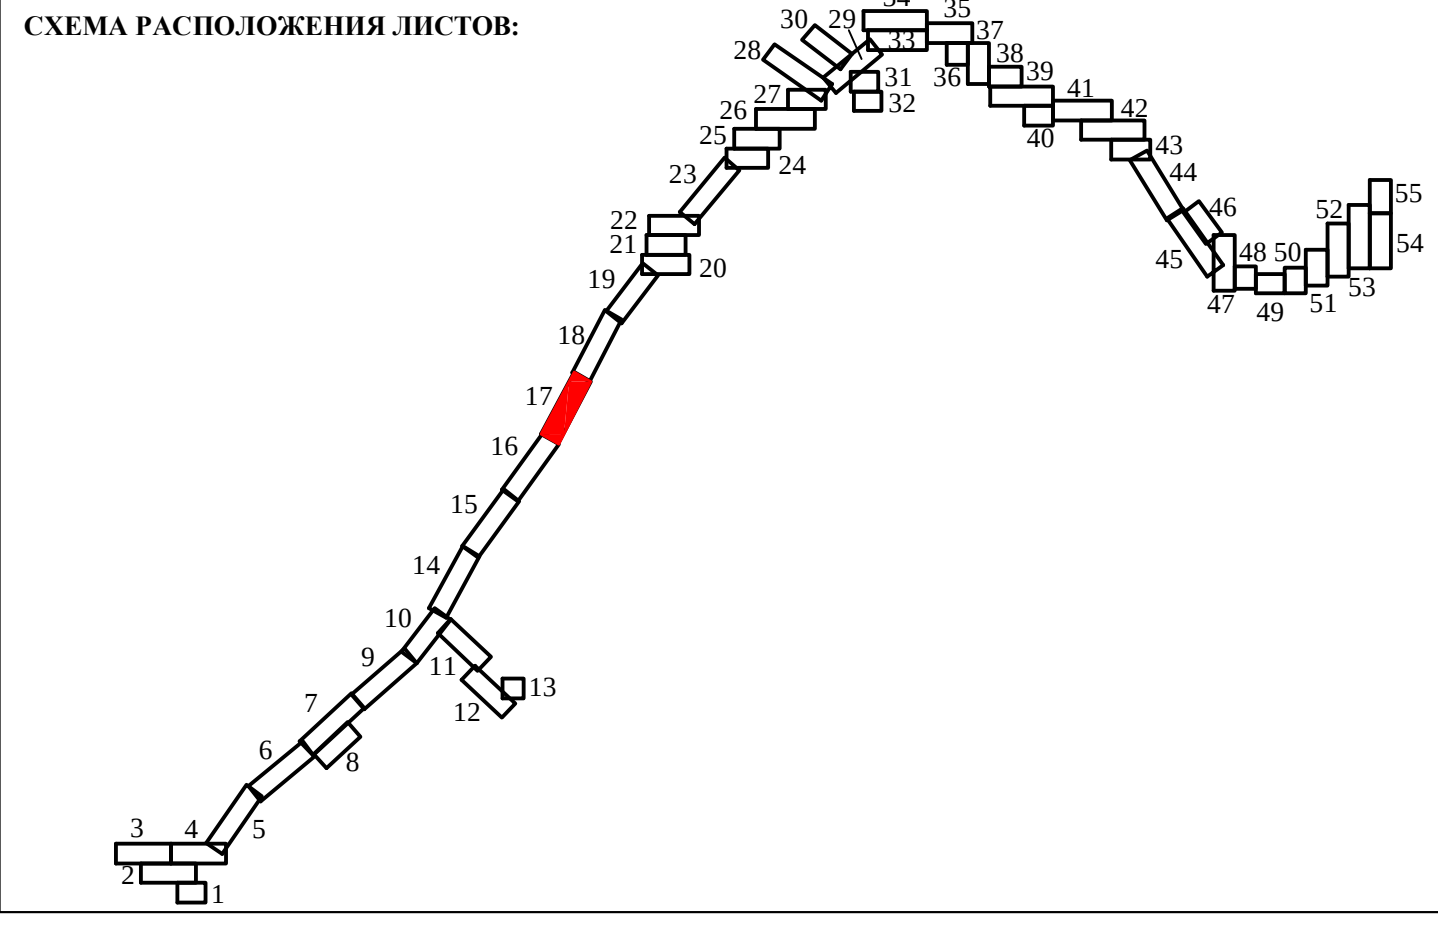 

УСЛОВНЫЕ ОБОЗНАЧЕНИЯ:

- красные линии, утвержденные в составе проекта планировки территории ;
- образные и изменение земельных участков в границах зоны планируемого размещения линейного объекта ;
- образные земельные участки в границах зоны планируемого размещения линейного объекта, в отношении которых предполагается их изъятие для государственных или муниципальных нужд ;
- обозначение образуемого или изменяемого земельного участка ;
- обозначение образуемого земельного участка, государственная собственность на который не разграничена ;

Элементы планировочной структуры:



- зона планируемого размещения линейного объекта (планировочный элемент) ;
- граница муниципальных образований (существующий элемент) ;
- улица-дорожная сеть (существующий элемент) ;
- граница и обозначение кадастрового квартала.

Примечание:

1. На чертеже не отображены линии отступа от красных линий ввиду отсутствия таких объектов в районе проектирования.

2. На чертеже не отображены границы земельных участков, образование которых предусмотрено схемой расположения земельного участка или земельных участков на кадастровом плане территории ввиду отсутствия таких объектов в районе проектирования.

Имя	Нач	Лист	Наим	Полном	Дата	Автомобильная дорога общего пользования регионального или межмуниципального назначения Северный обход города Кемерово
Директор	Худков А.А.	Лист	Листов	Масштаб		ПРОЕКТ МЕЖЕВАНИЯ ТЕРРИТОРИИ
Исполнитель	Шатова С.С.	Лист	Листов	Масштаб		Основная часть
Закреплен		17	55	1:1000		ОАО "Центр мониторинга и оценки земель"
Получил						ЧЕРТЕЖ МЕЖЕВАНИЯ ТЕРРИТОРИИ

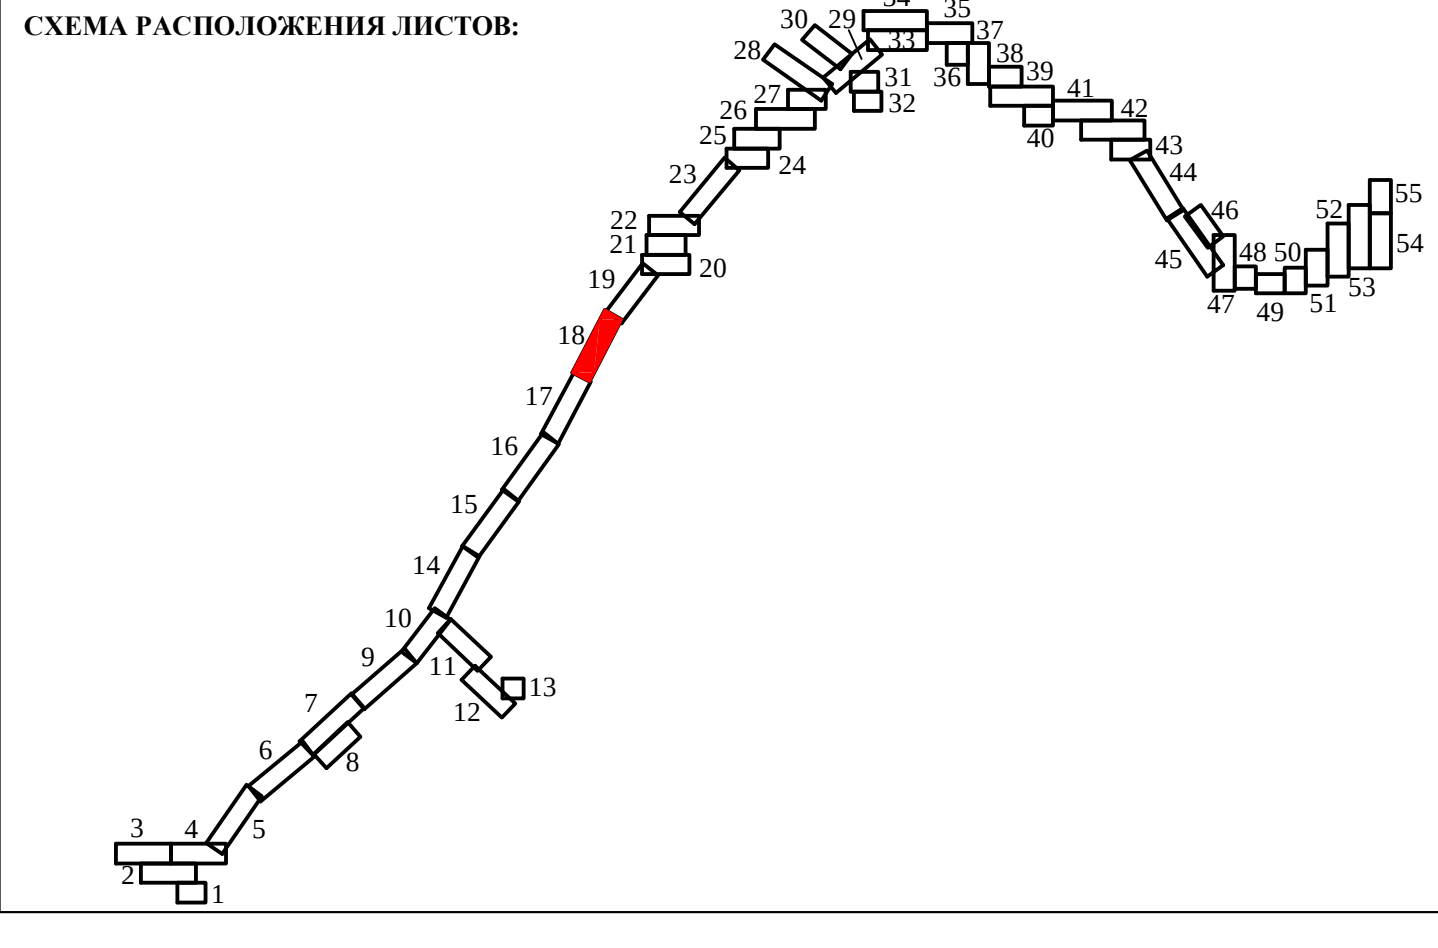 

УСЛОВНЫЕ ОБОЗНАЧЕНИЯ:

элементы планировочной структуры:

- красные линии, утвержденные в составе проекта планировки территории;
- образуемые и изменяемые земельные участки в границах зоны планировочного размещения линейного объекта (планируемой земельной территории);
- образуемые земельные участки в границах зоны планировочного размещения линейного объекта, в отношении которых предлагаются их изъятие для государственных или муниципальных нужд;
- обозначение образуемого или изменяемого земельного участка;
- обозначение образуемого земельного участка, государственная собственность на который не разграничена;
- зона планировочного размещения линейного объекта (планируемой земельной территории);
- граница муниципальных образований (существующий элемент);
- улица-дорожная сеть (существующий элемент);
- граница и обозначение кадастрового квартала.



Примечания:

1. На чертеже не отображены линии отступов от красных линий ввиду отсутствия таких объектов в районе проектирования.

2. На чертеже не отображены границы земельных участков, образование которых предусмотрено схемой расположения земельного участка или земельных участков на кадастровом плане территории ввиду отсутствия таких объектов в районе проектирования.

Имя	Нач	Лист	Наим	Полном	Дата
Директор	Худков АА				
Исполнитель	Шатова СС				
Закрывающий					
Получивший					

Автомобильная дорога общего пользования регионального или межмуниципального назначения Север-Западный обход города Кемерово	Лист	Листов	Масштаб
ПРОЕКТ МЕЖЕВАНИЯ ТЕРРИТОРИИ	18	55	1:1000
Основная часть			
ЧЕРТЕЖ МЕЖЕВАНИЯ ТЕРРИТОРИИ			
ООО "Центр мониторинга и оценки земель"			

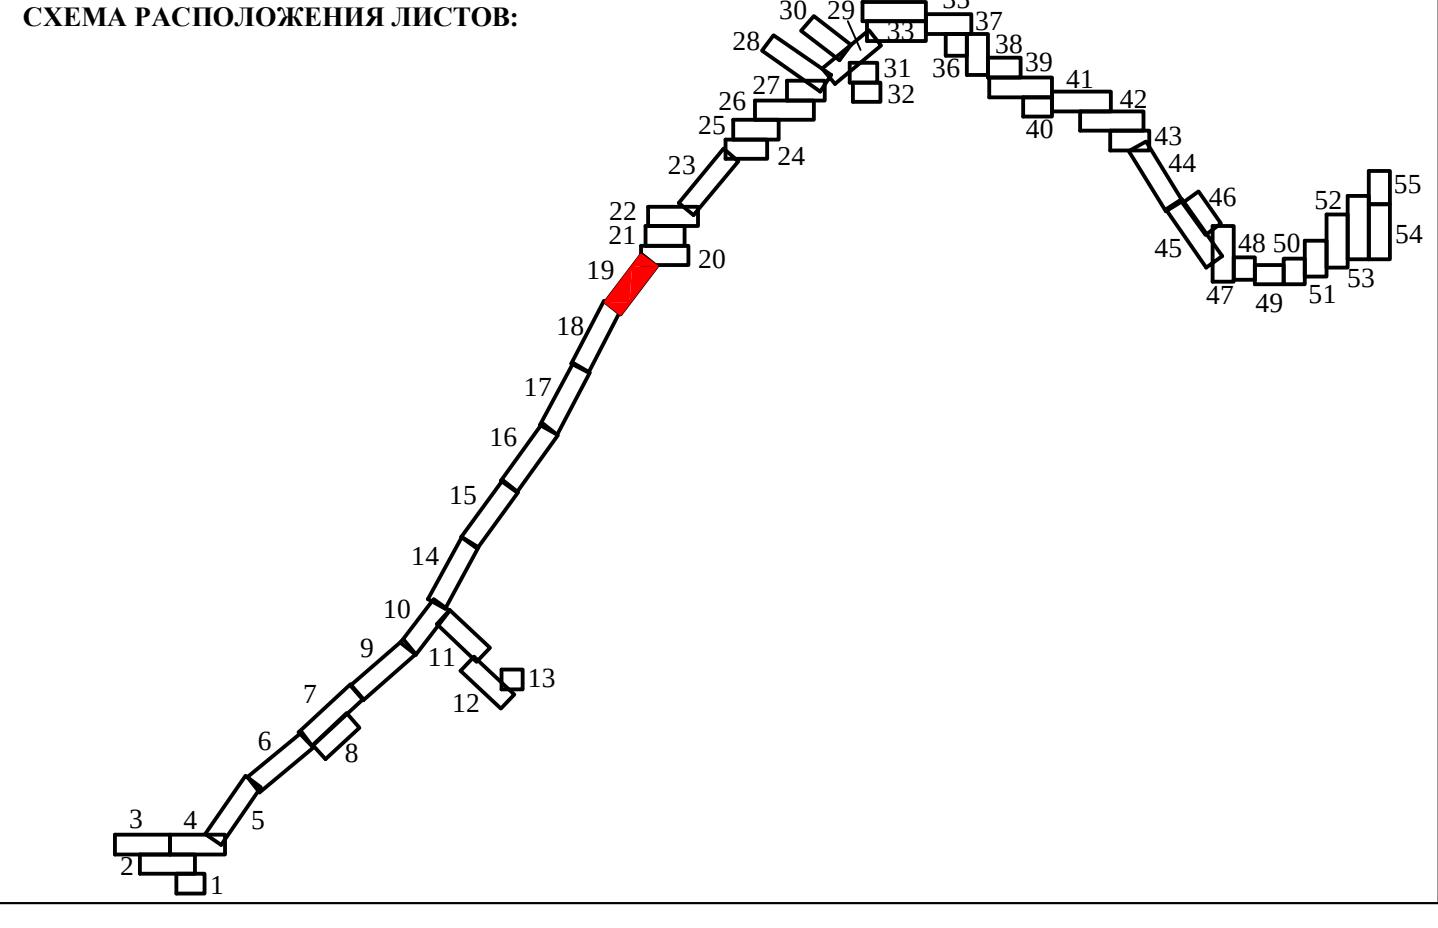 

УСЛОВНЫЕ ОБОЗНАЧЕНИЯ:

- красные линии, утвержденные в составе проекта планировки территории ;
- образуемые и изменяемые земельные участки в границах зоны планируемого размещения линейного объекта ;
- образуемые земельные участки в границах зоны планируемого размещения линейного объекта, в отношении которых предполагается их изъятие для государственных или муниципальных нужд ;
- обозначение образуемого или измененного земельного участка ;
- обозначение образуемого земельного участка, государственная собственность на который не разграничена ;

Элементы планировочной структуры:

- зона планируемого размещения линейного объекта (планируемый элемент)
- граница муниципальных образований (существующий элемент)
- улично-дорожная сеть (существующий элемент)
- граница и обозначение кадастрового квартала.

Примечание:


1. На чертеже не отображены линии отступов от красных линий ввиду отсутствия таких объектов в районе проектирования.

2. На чертеже не отображены границы земельных участков, образование которых предусмотрено схемой расположения земельных участков или земельных участков на кадастровом плане территории ввиду отсутствия таких объектов в районе проектирования.

Изм	№ч	Лист	№док	Подпись	Дата	Автомобильная дорога общего пользования регионального или межмуниципального значения Кемеровской области Кемеровский Северный обход города Кемерово
Директор	Худяков А.А.					ПРОЕКТ МЕЖЕВАНИЯ ТЕРРИТОРИИ
Исполнитель	Шагова С.С.					Основная часть
Заказчик						ЧЕРТЕЖ МЕЖЕВАНИЯ ТЕРРИТОРИИ
Получил						ООО "Центр мониторинга и оценки земель"



СХЕМА РАСПОЛОЖЕНИЯ ЛИСТОВ:

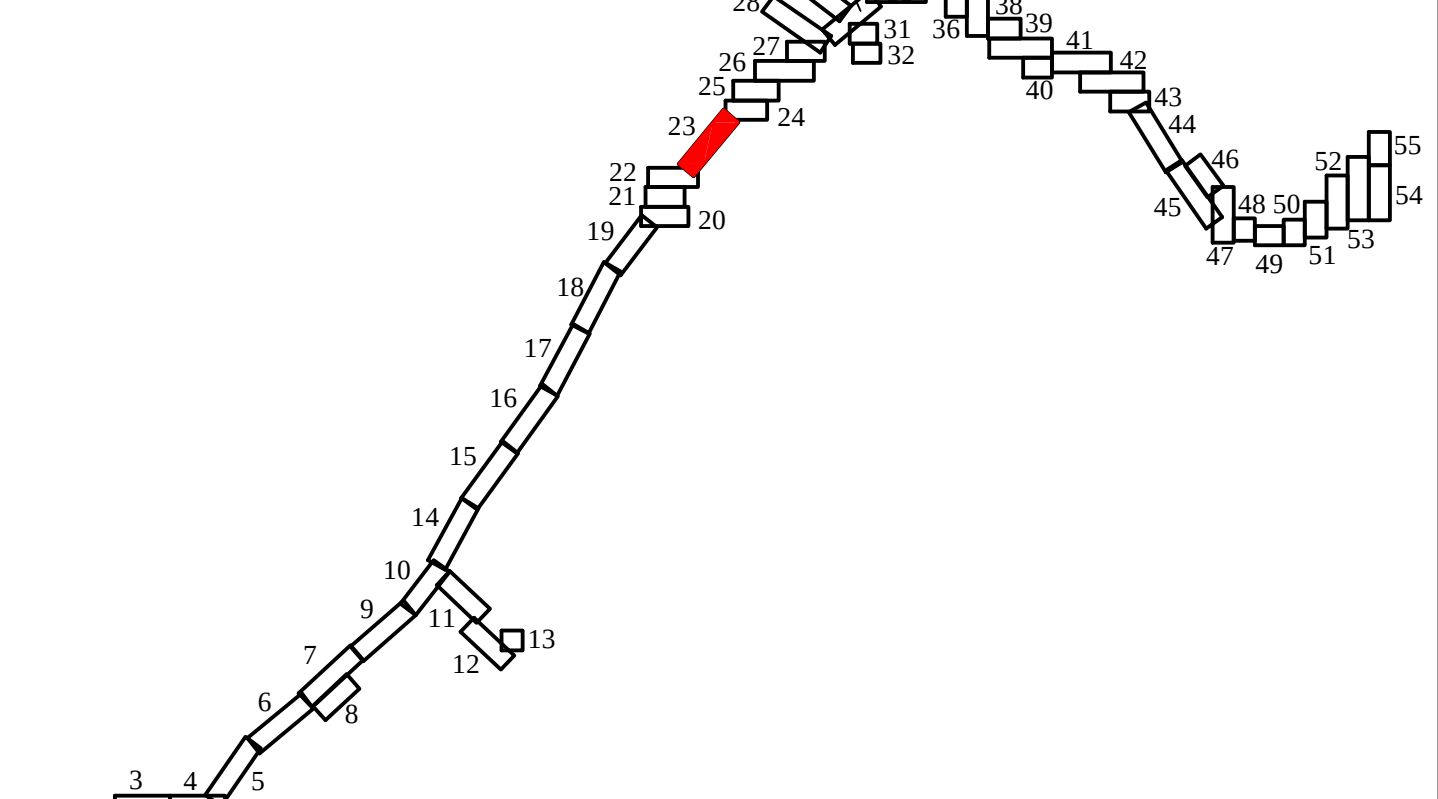

УСЛОВНЫЕ ОБОЗНАЧЕНИЯ:

- красные линии, утвержденные в составе проекта планировки территории ;
- обозначение земельных участков в границах зоны планировочного размещения линейного объекта;
- обозначение земельных участков в границах зоны планировочного размещения линейного объекта, в отношении которых предполагается изъятие для государственных или муниципальных нужд;
- обозначение образуемого или ликвидируемого земельного участка;
- обозначение образуемого земельного участка, государственная собственность на который не разграничена ;

УСЛОВНЫЕ ОБОЗНАЧЕНИЯ:

- элементы планировочной структуры
- зона планировочного размещения линейного объекта (планировочный элемент)
- границы муниципальных образований (существующий элемент)
- улично-дорожная сеть (существующий элемент)
- граница и обозначение кадастрового квартала.

Примечание:

1. На чертеже не отображены линии отступа от красных линий ввиду отсутствия таких объектов в районе проектирования.

2. На чертеже не отображены границы земельных участков, образование которых предусмотрено схемой размещения земельного участка или земельных участков на кадастровом плане территории ввиду отсутствия таких объектов в районе проектирования.

Имя	Нач	Лист	Наим	Подпись	Дата
Директор	Халимов А.А.				
Исполнитель	Платов С.С.				
Заказчик					
Получил					



Автомобильная дорога общего пользования регионального или межмуниципального назначения Комаровской области-Кубасово
Северо-Западный объект проекта Комарово

ПРОЕКТ МЕЖЕВАНИЯ ТЕРРИТОРИИ	Лист	Листов	Масштаб
Основная часть	23	55	1:1000

ЧЕРТЕЖ МЕЖЕВАНИЯ ТЕРРИТОРИИ

Основная часть	Лист	Листов	Масштаб
Основная часть	23	55	1:1000

ООО "Центр мониторинга и оценки земель"

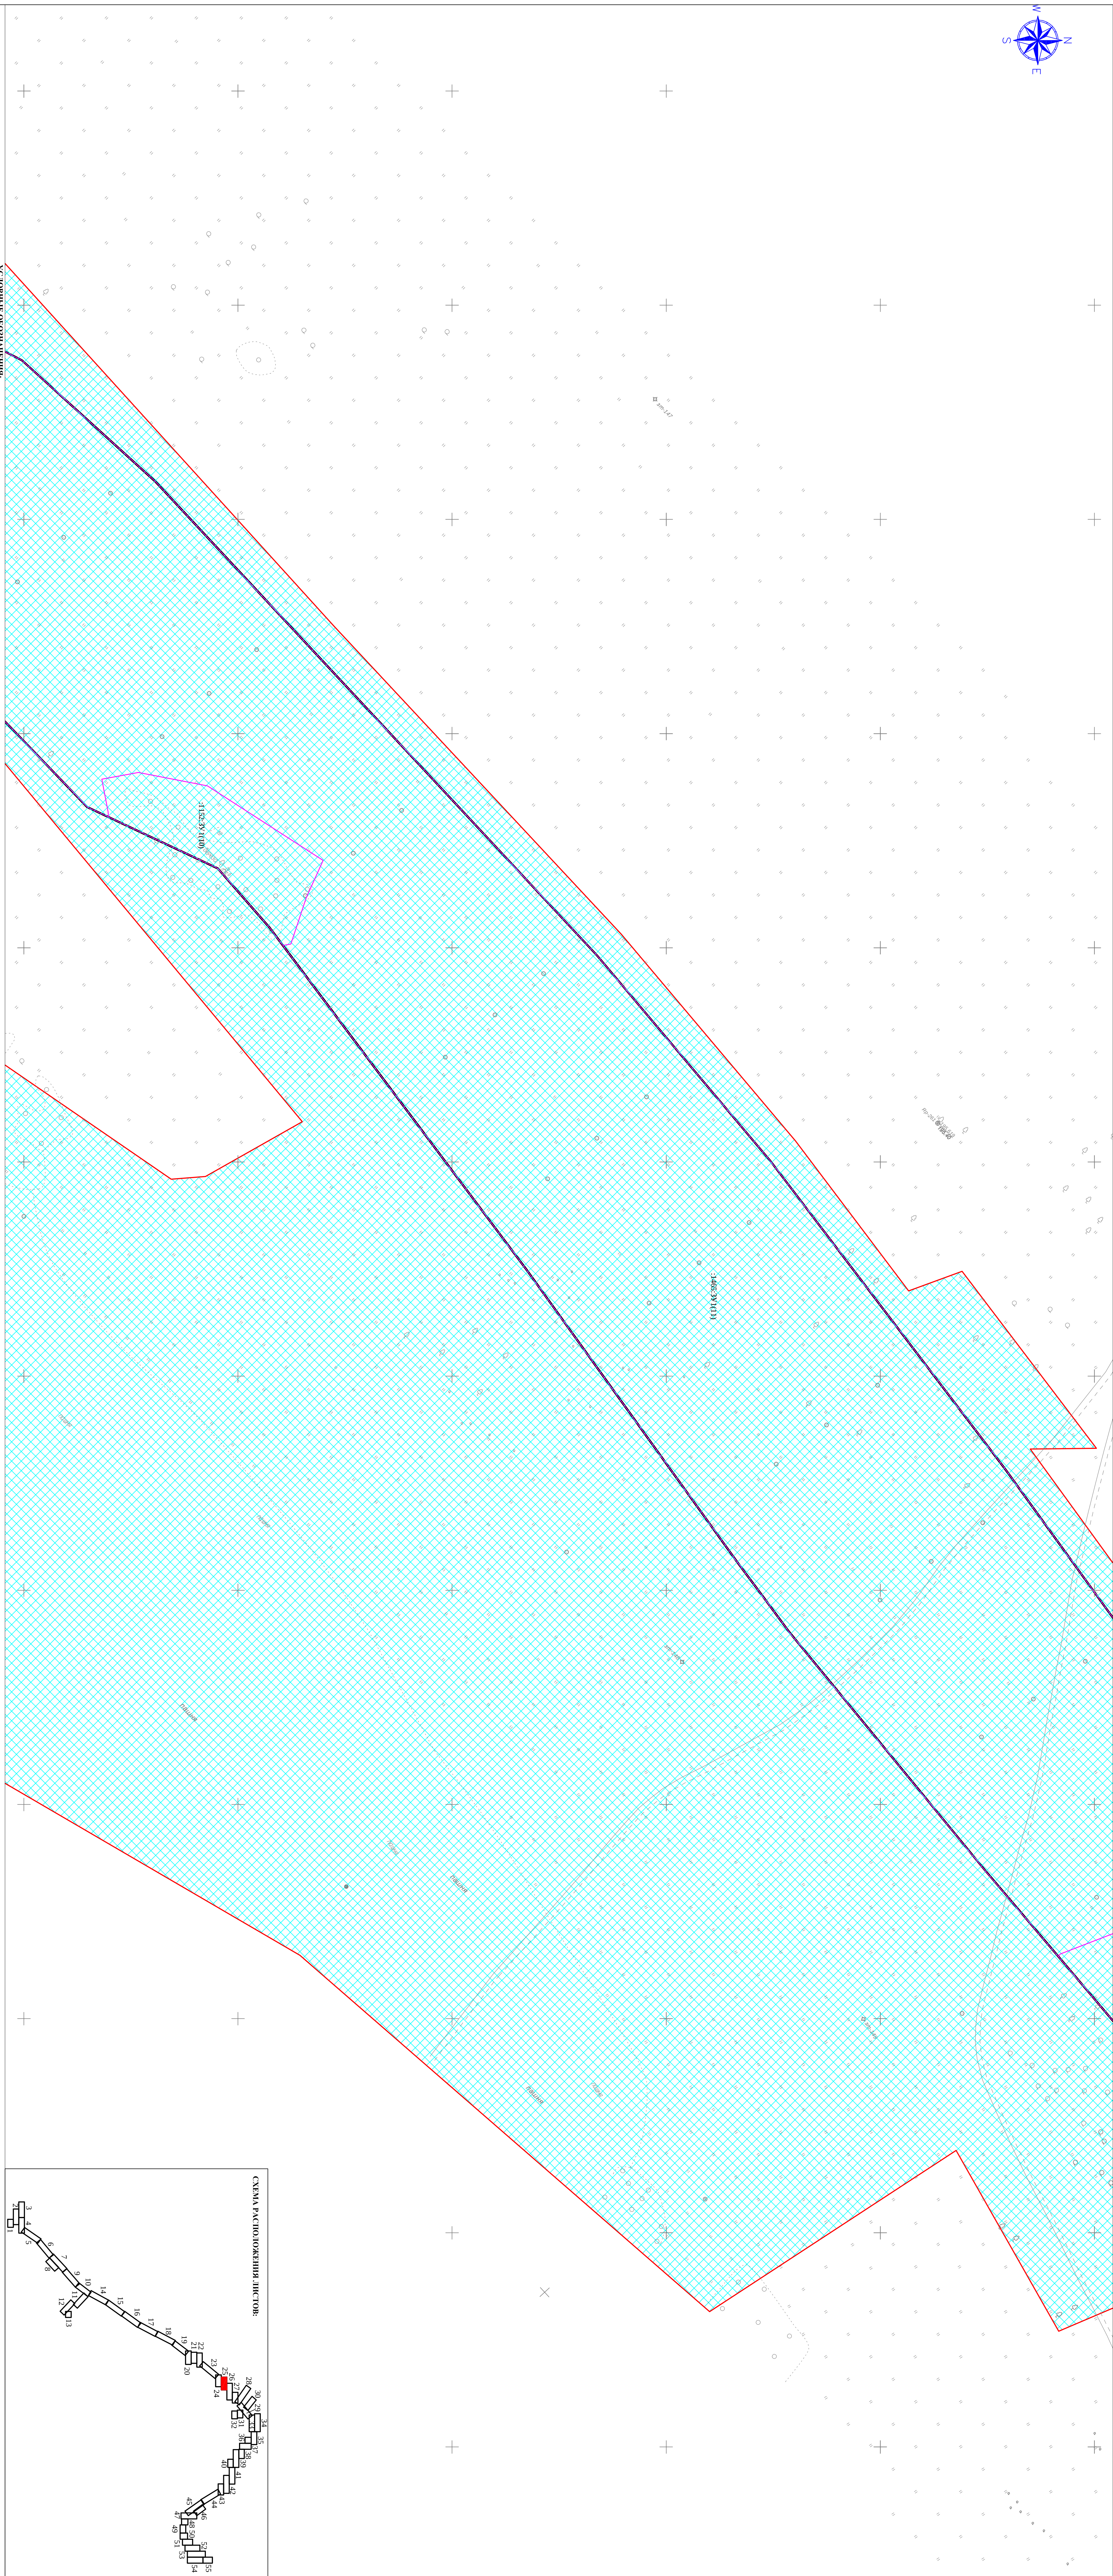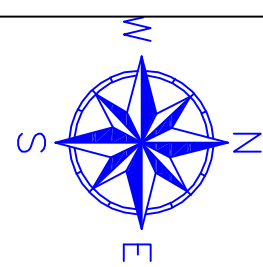




УСЛОВНЫЕ ОБОЗНАЧЕНИЯ

- [illegible]

42:10:0204003

СХЕМА РАСПОЛОЖЕНИЯ ЛИСТОВ:

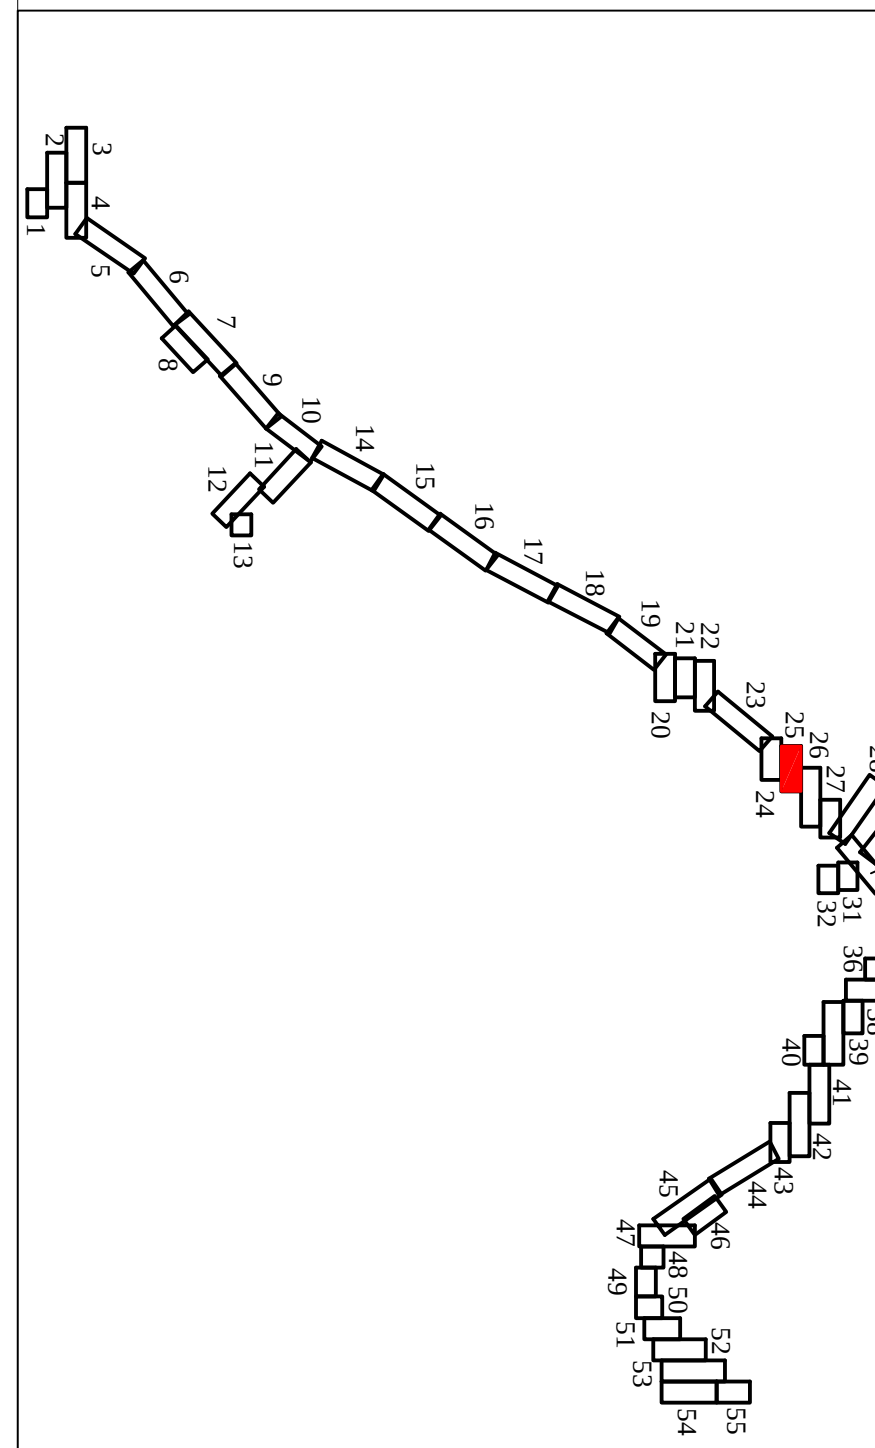[illegible]

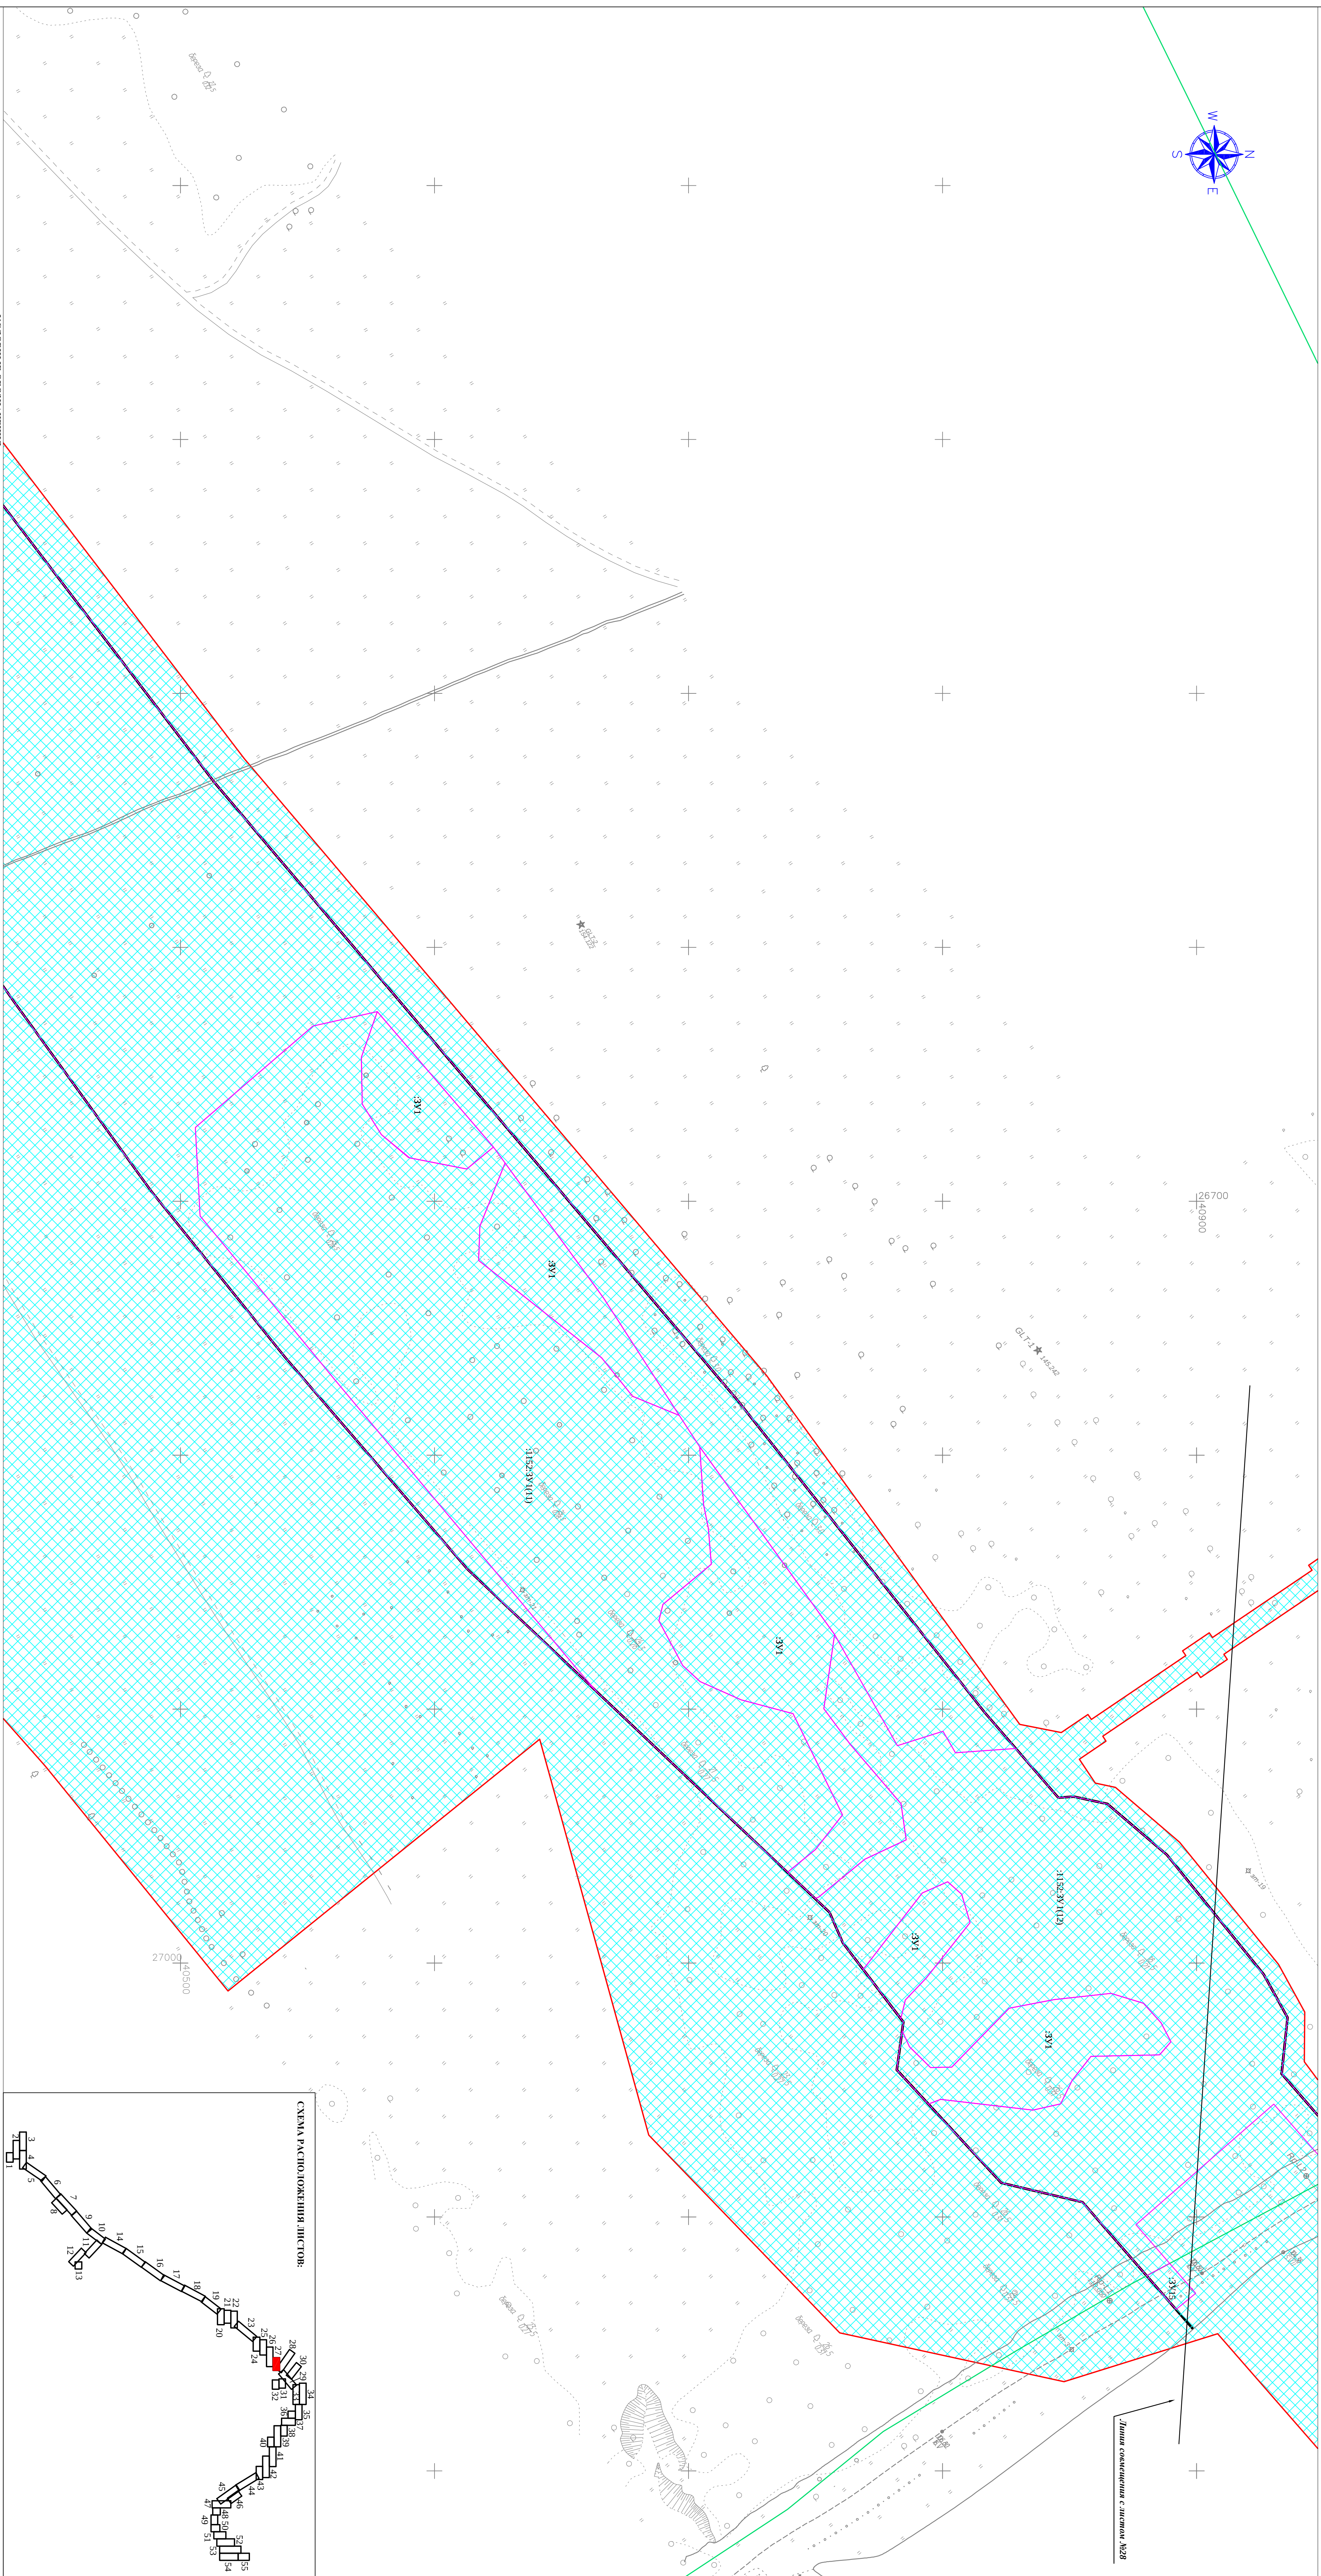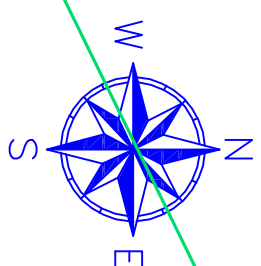

Лития совмещения с листом №28

УСЛОВНЫЕ ОБОЗНАЧЕНИЯ

- красные линии, утвержденные в составе проекта планировки территории

- образуемые и изменяемые земельные участки в границах зоны

- образуемые земельные участки в границах зоны планируемого размещения планируемого размещения линейного объекта;

линейного объекта, в отношении которых

- обозначение образуемого или изменяемого земельного участка

- обозначение образуемого земельного участка

собственность на который не разграничена;

ещения линейного объекта

образовании (сущестующий элемент)

by the following:

каждого из кварталов.

Примечание:

1. На чертеже не отображены линии отступа от красных линий ввиду отсутствия

2. На чертеже не отображены границы земельных участков, образованные объектом в ранге проектирования.


которых предусмотрено схемой расположения земельного участка или


объектов в районе проектирования земельных участков на кадастровом плане территории ввиду отсутствия

	-
	-
	-

[illegible]

СХЕМА РАЦИОНАЛИЗЕВАНИЯ ЛИСТОВ.

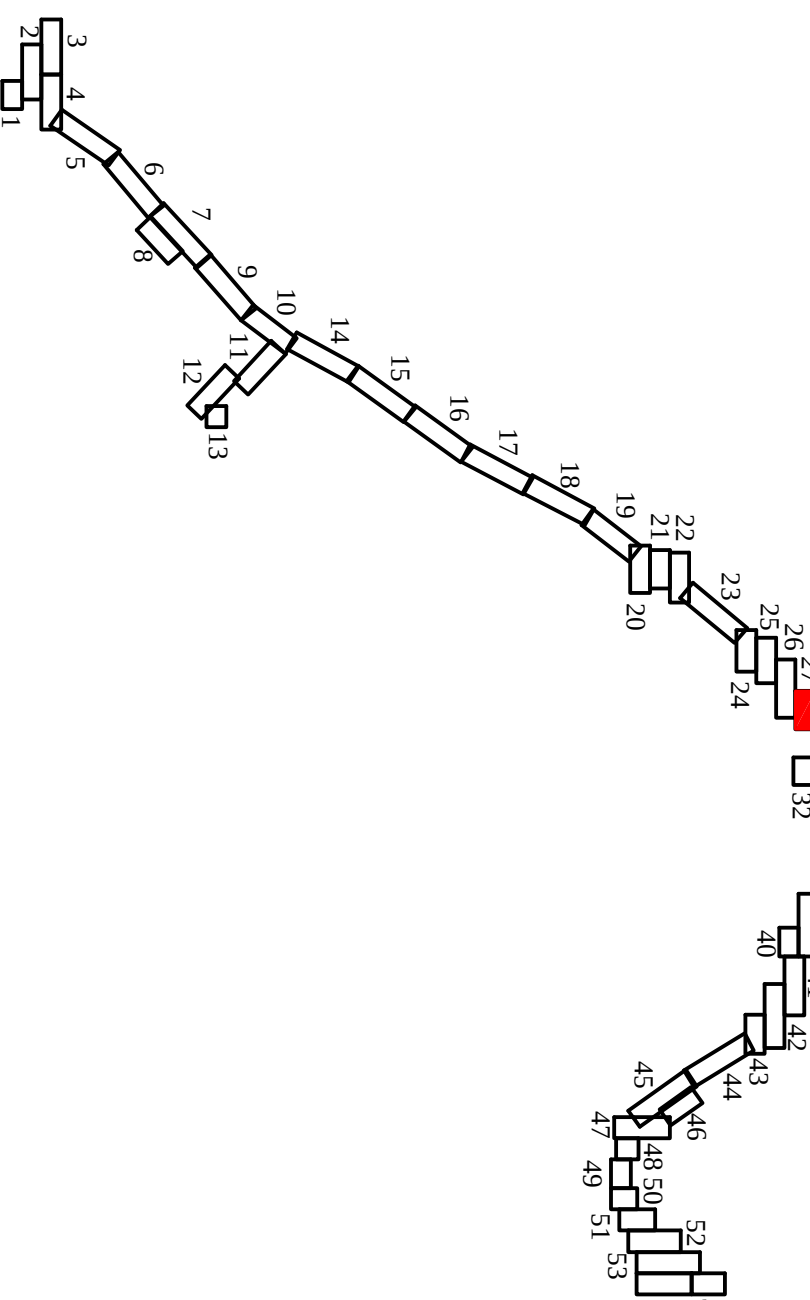


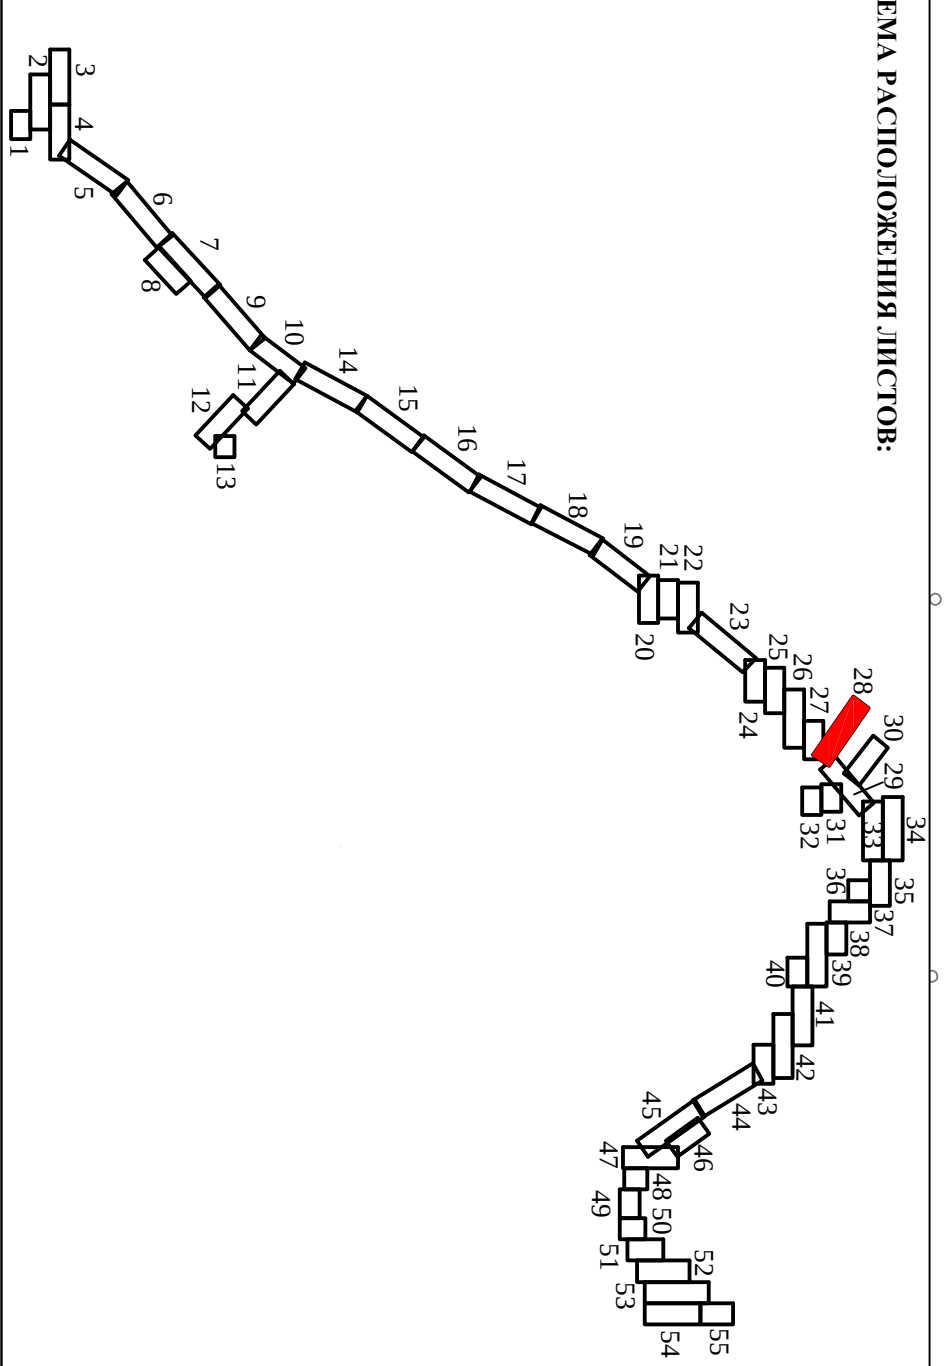[illegible]

Имя	№ п/п	Инициал	Фамилия	Дата
Директор	Иванов А.А.			
Менеджер	Петров С.С.			
Заместитель				
Получатель				

ПРОЕКТ МЕЖБАДЫ ТЕРМОПЛИКИ			
Оригинальная часть			
Инициал	Фамилия	Дата	Масштаб
28	55	1:1000	

ЧЕРТЕЖ МЕЖБАДЫ ТЕРМОПЛИКИ	ООО "Тепло Строймонтаж"
в формате А3	

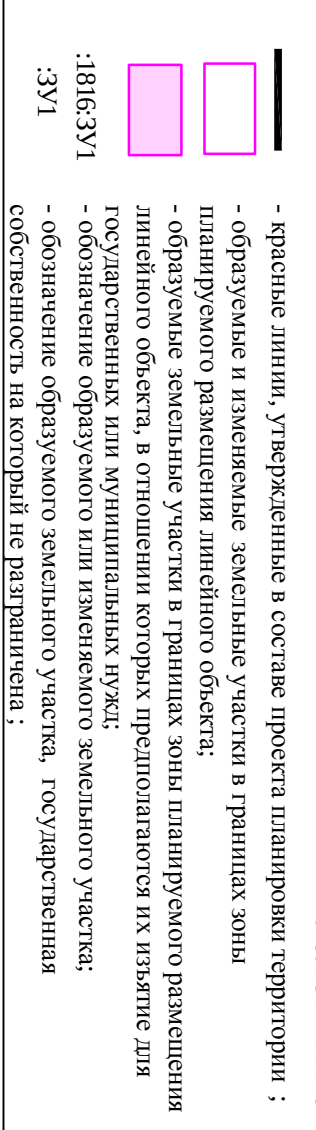


элементы планировочной структуры:

- зона планировочного разнесения линейного объекта (планировочный элемент)
- граница муниципальных образований (границы муниципальных)
- улично-дорожная сеть (улицы, проезды, проезды)
- границы и обозначение кадастрового квартала.


Примечание:
1. На чертеже не отображены линии отсутствия от красных линий вилки отсутствия таковых объектов в районе проектирования.
2. На чертеже не отображены пункты жезельных участков, образование которых предусмотрено схемой расположения земельных участков для размещения объектов на кадастровом плане территории вилки отсутствия таковых объектов в районе проектирования.

[illegible]

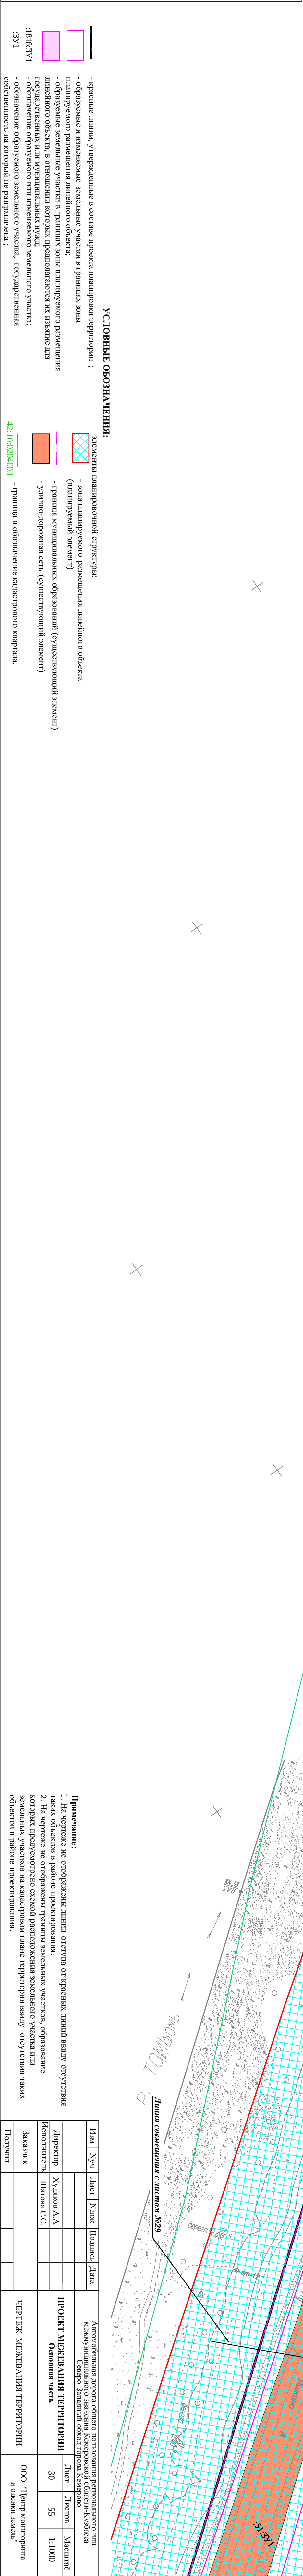

Примечание:

1. На чертеже не отображены линии отступа от красных линий отсутствия таких объектов в районе проектирования.
2. На чертеже не отображены границы земельных участков, образование которых предусмотрено схемой расположения земельного участка или земельных участков на кадастровом плане территории ввиду отсутствия таких объектов в районе проектирования.

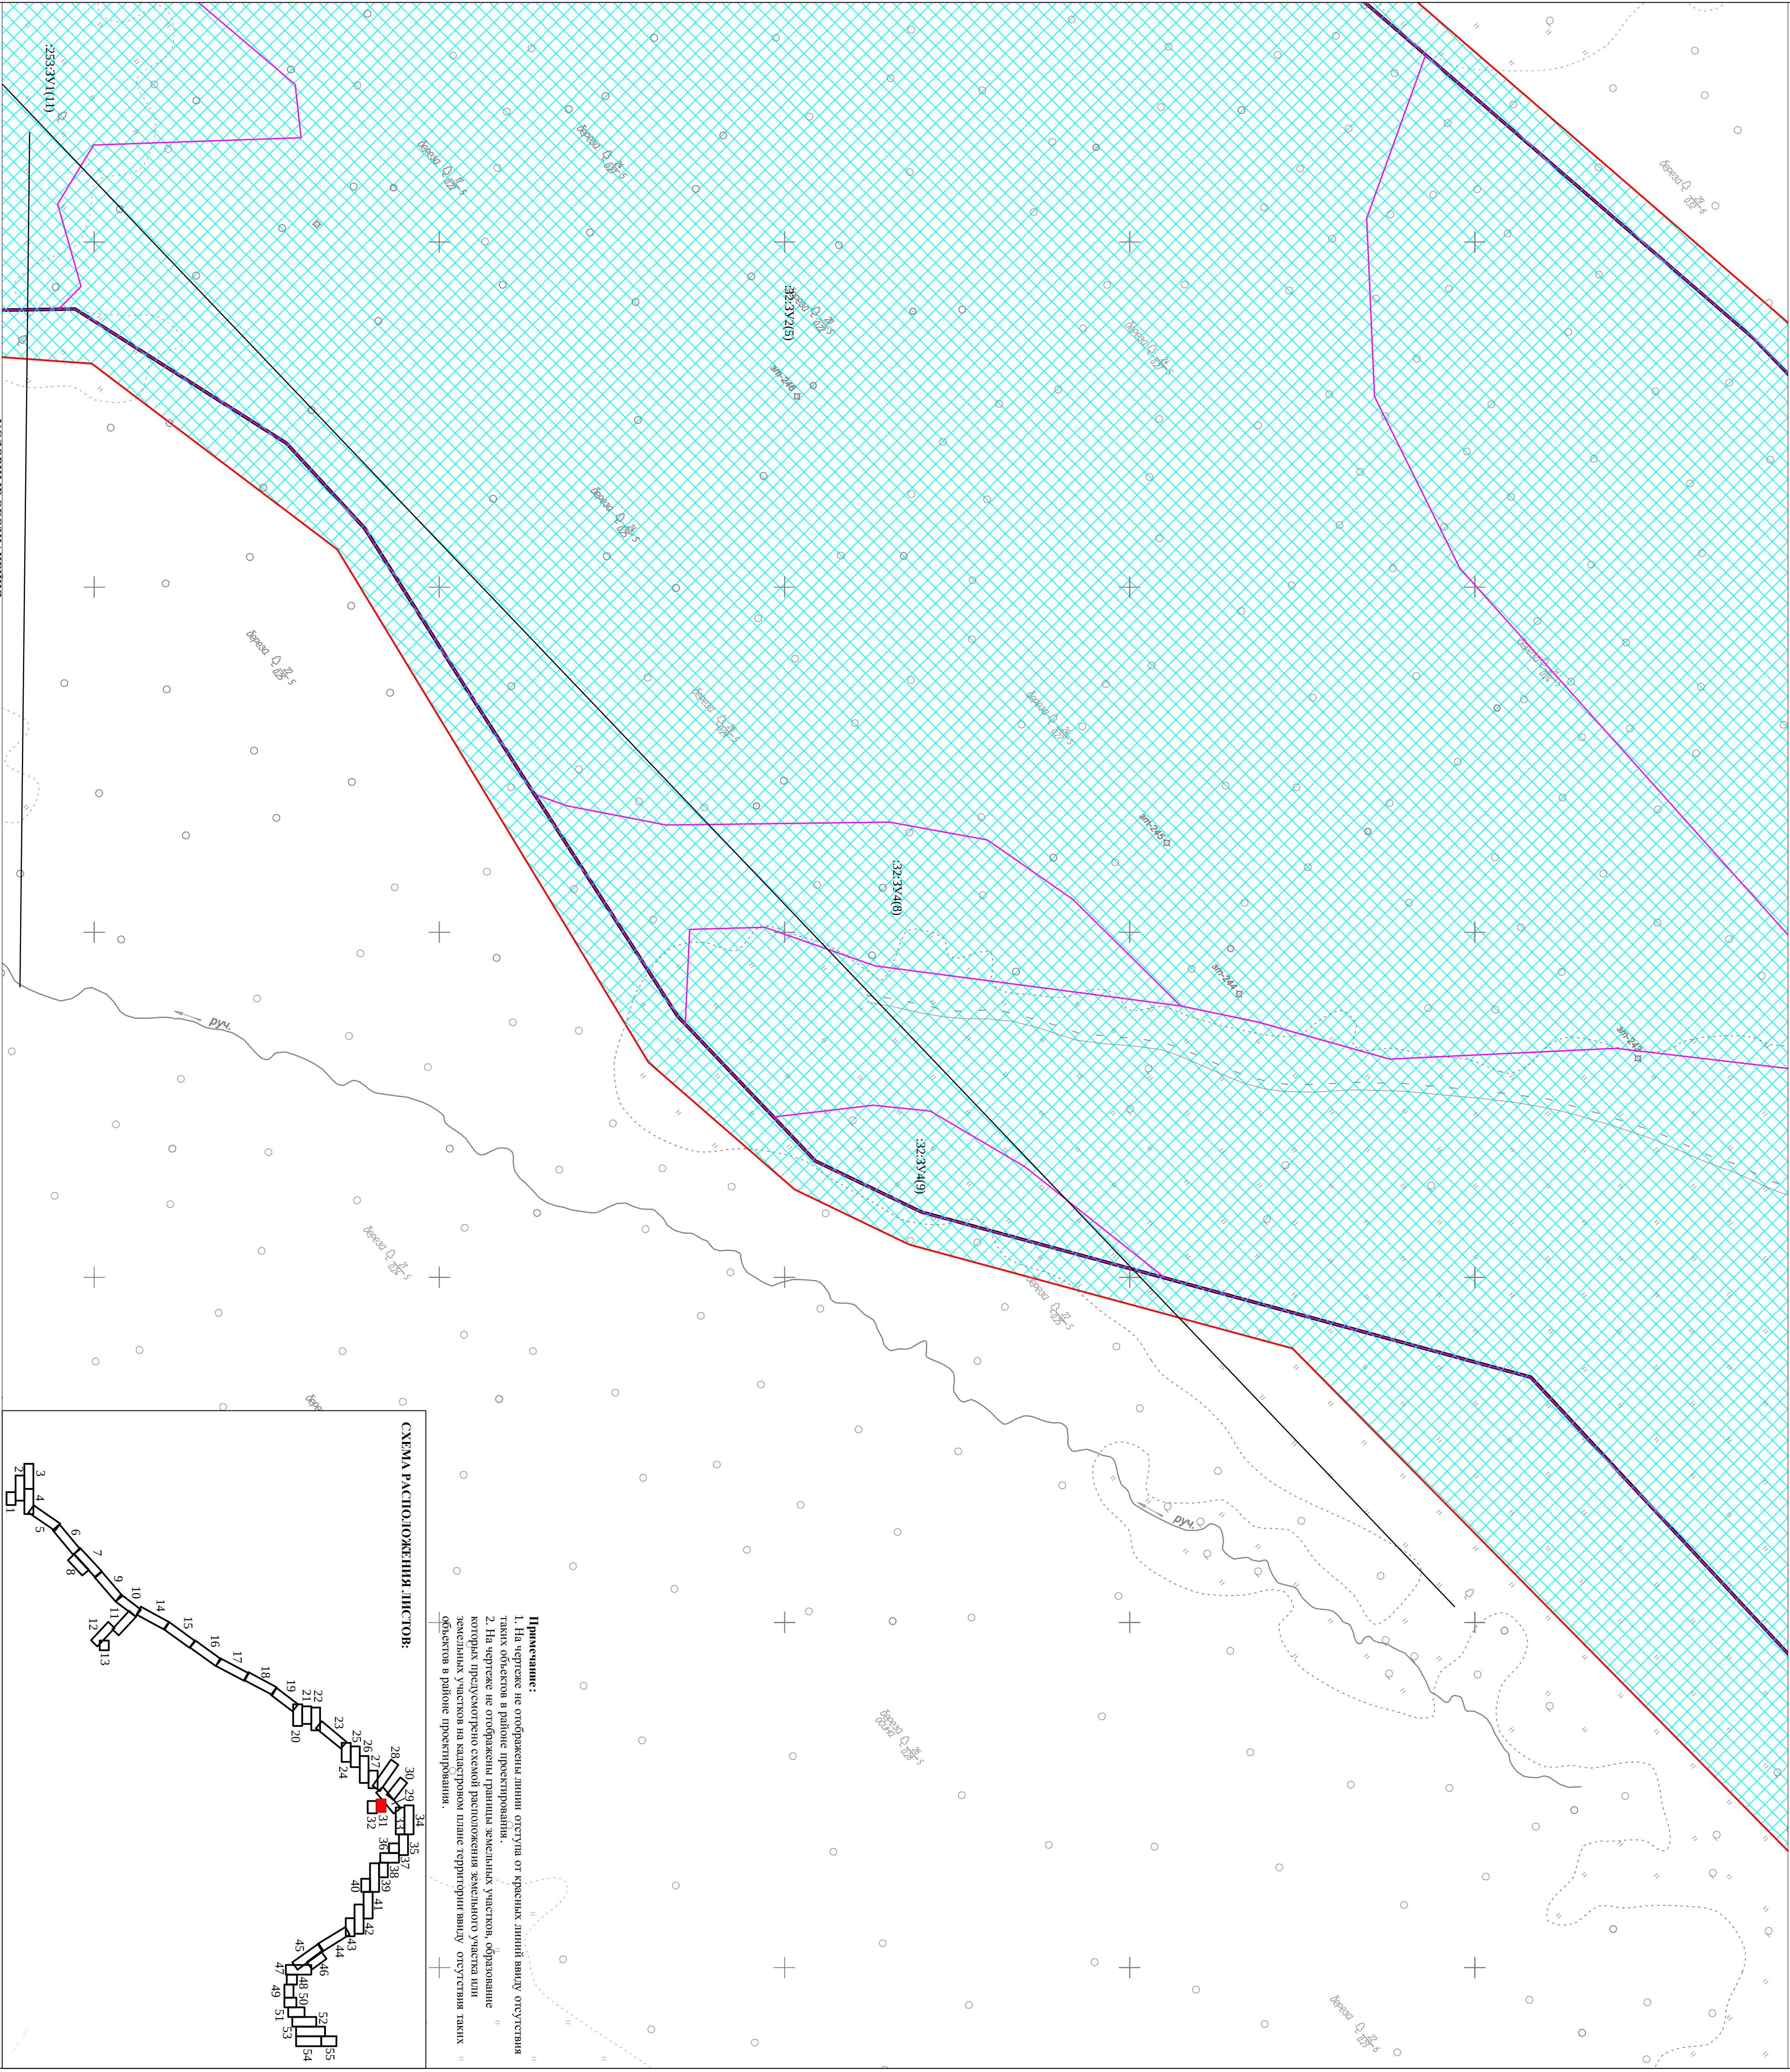

УСЛОВНЫЕ ОБОЗНАЧЕНИЯ:

- красные линии, утвержденные в составе проекта планировки территории ;

- образуемые и изменяемые земельные участки в границах зоны планировочного размещения линейного объекта;

- образуемые земельные участки в границах зоны планировочного размещения линейного объекта, в отношении которых предполагается их изъятие для государственных или муниципальных нужд;

- обозначение образуемого или изменяемого земельного участка;

- обозначение образуемого земельного участка, государственная собственность на который не разграничена ;
- элементы планировочной структуры:

- зона планировочного размещения линейного объекта (планировочный элемент)

- Граница муниципальных образований (существующий элемент)

- улично-дорожная сеть (существующий элемент)


- Граница и обозначение кадастрового квартала.

Примечание:

1. На чертеже не отображены линии отступа от красных линий ввиду отсутствия таких объектов в районе проектирования.

2. На чертеже не отображены границы земельных участков, образование которых предусмотрено схемой расположения земельного участка или земельных участков на кадастровом плане территории ввиду отсутствия таких объектов в районе проектирования.

СХЕМА РАСПОЛОЖЕНИЯ ЛИСТОВ:

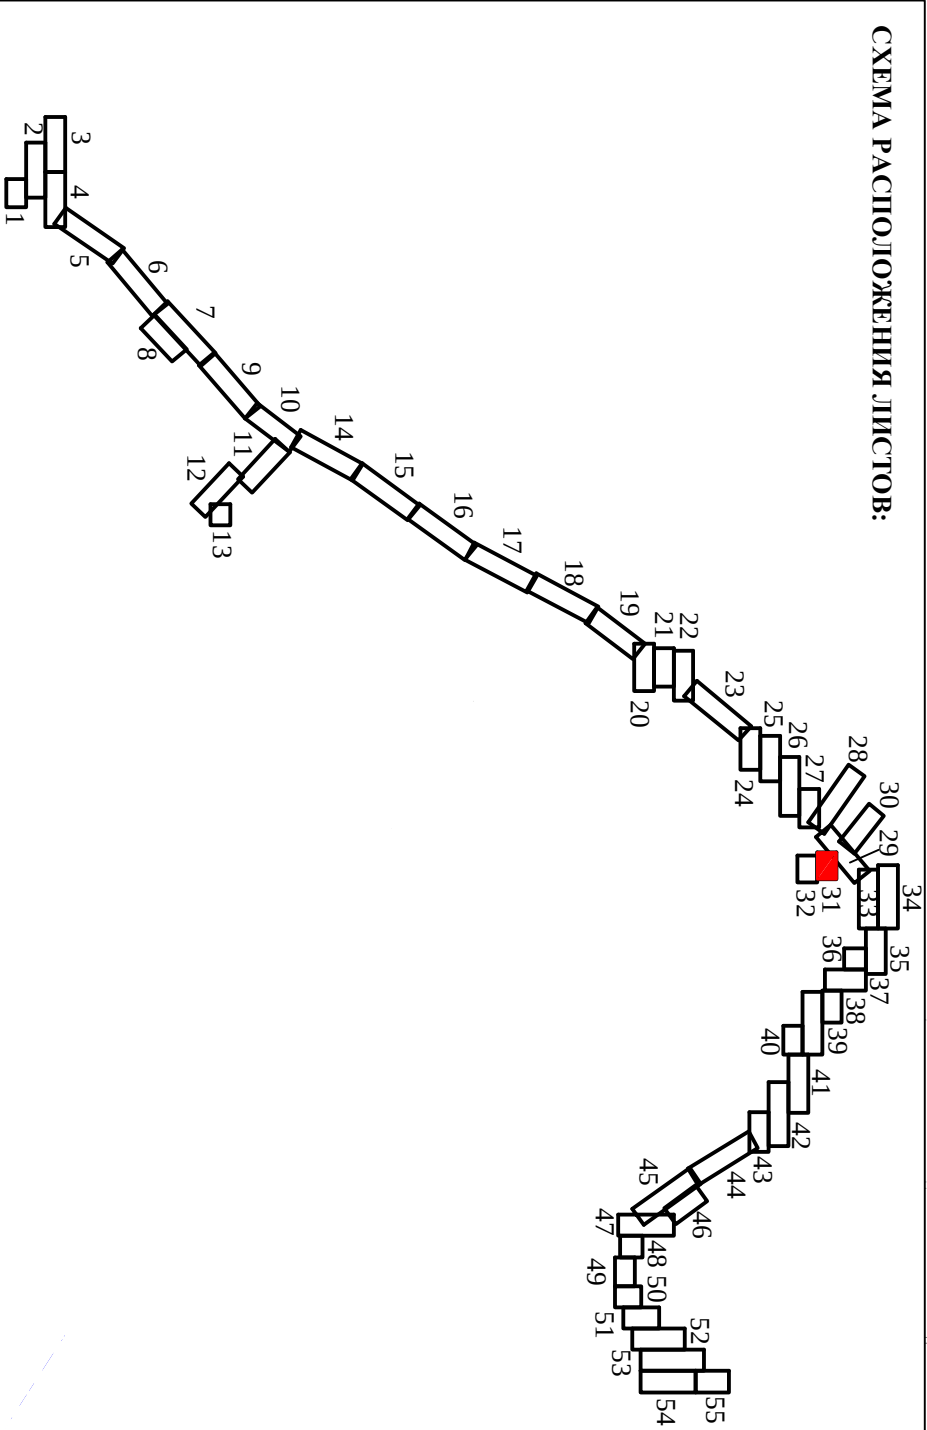

Изм	Лист	Лист	Лист	Лист	Дата	Автообильная дорога общего пользования регионального или межмуниципального Север-западного округа Кирово			
Директор	Худяков А.А.					ПРОЕКТ МЕЖЕВАНИЯ ТЕРРИТОРИИ			
Исполнитель	Павлова С.С.					Основная часть			
Заказчик									
Подпись						ЧЕРТЕЖ МЕЖЕВАНИЯ ТЕРРИТОРИИ			
						Лист	Листов	Масштаб	
						31	55	1:1000	ООО "Центр мониторинга и оценки земель"

СХЕМА РАСПОЛОЖЕНИЯ ЛИСТОВ:

Diagram illustrating the layout of 55 sheets (листья) of a book, numbered 1 through 55. The sheets are arranged in a zig-zag pattern, starting from the top left and ending at the bottom right. Sheet 32 is highlighted in red.

— красные линии, изображенные в составе проекта планировки территории ; □ — границы и написание земельные участки в границах зоны планировочного размещения линейного объекта; — образующие земельные участки в границах зоны планировочного размещения линейного объекта, в отношении которых предполагается их изъятие для обеспечения образовательного или нематериального земельного участка; — обозначение образовательного участка, государственная собственность на который не принадлежит ;	элементы планировочной структуры: □ — зона планировочного размещения линейного объекта (планируемый элемент) — граница морфологических образований (существующий элемент) □ — улично-дорожная сеть (существующий элемент)
1:100000 ЭУ1	42:10:0204003 — граница и обозначение административного участка.

[illegible]



РАСПОЛОЖЕНИЯ ЛИСТОВ:

- красные линии, утвержденные в составе проекта планировки территории

- Примечание:** 1. На чертёже не отображены линии отступа от красных линий ввиду отсутствия таких объектов в районе проектирования.
2. На чертёже не отображены границы земельных участков, образование которых предусмотрено схемой расположения земельного участка для земельных участков на кадастровом плане территории ввиду отсутствия таких объектов в районе проектирования.

Имя	Нач	Нокс	Получить	Дата
Дураст				
Хуансон А.А				
Иванович				
Замелик				
Получила				

ПРОЕКТ МЕЖВЯЗКИ ТЕРРИТОРИИ


Основания: статья 36

Исст. 55

Матрица 1:1000

ЧЕПЕЖ МЕЖВЯЗКИ ТЕРРИТОРИИ


ООО "Тепло коммуна и услуги. Секция"

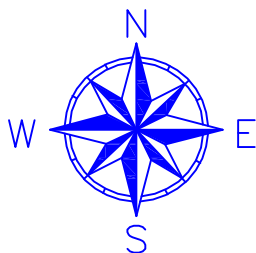

42:04:0204002

Примечание:
1. На чертеже не отображены линии отступа от красных линий ввиду отсутствия таких объектов в районе проектирования.
2. На чертеже не отображены границы земельных участков, образование которых предусмотрено схемой расположения земельного участка или земельных участков на кадастровом плане территории ввиду отсутствия таких объектов в районе проектирования.

СХЕМА РАСПОЛОЖЕНИЯ ЛИСТОВ:

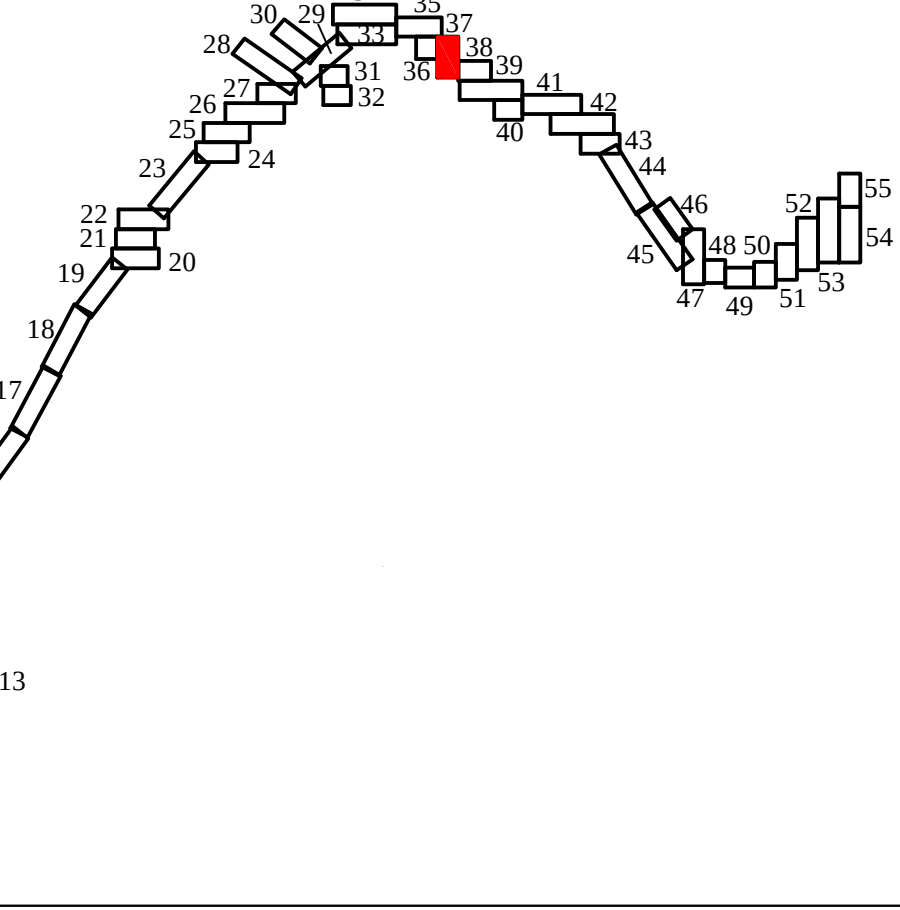




УСЛОВНЫЕ ОБОЗНАЧЕНИЯ:

- красные линии, утвержденные в составе проекта планировки территории ;
- образуемые и изменяемые земельные участки в границах зоны планируемого размещения линейного объекта;
- образуемые земельные участки в границах зоны планируемого размещения линейного объекта, в отношении которых предполагается их изъятие для государственных или муниципальных нужд;
- обозначение образуемого или изменяемого земельного участка;
- обозначение образуемого земельного участка, государственная собственность на который не разграничена ;

- элементы планировочной структуры:
- зона планируемого размещения линейного объекта (планируемый элемент)
 - граница муниципальных образований (существующий элемент)
 - улично-дорожная сеть (существующий элемент)

42:10:0204003 - граница и обозначение кадастрового квартала.

Изм	Нуч	Лист	Ндок	Подпись	Дата	Автомобильная дорога общего пользования регионального или межмуниципального значения Кемеровской области-Кузбасса Север-Западный обход города Кемерово
Директор	Хуляков А.А.					ПРОЕКТ МЕЖЕВАНИЯ ТЕРРИТОРИИ
Исполнитель	Шагова С.С.					Основная часть
Заказчик						ЧЕРТЕЖ МЕЖЕВАНИЯ ТЕРРИТОРИИ
Получил						ООО "Центр мониторинга и оценки земель"

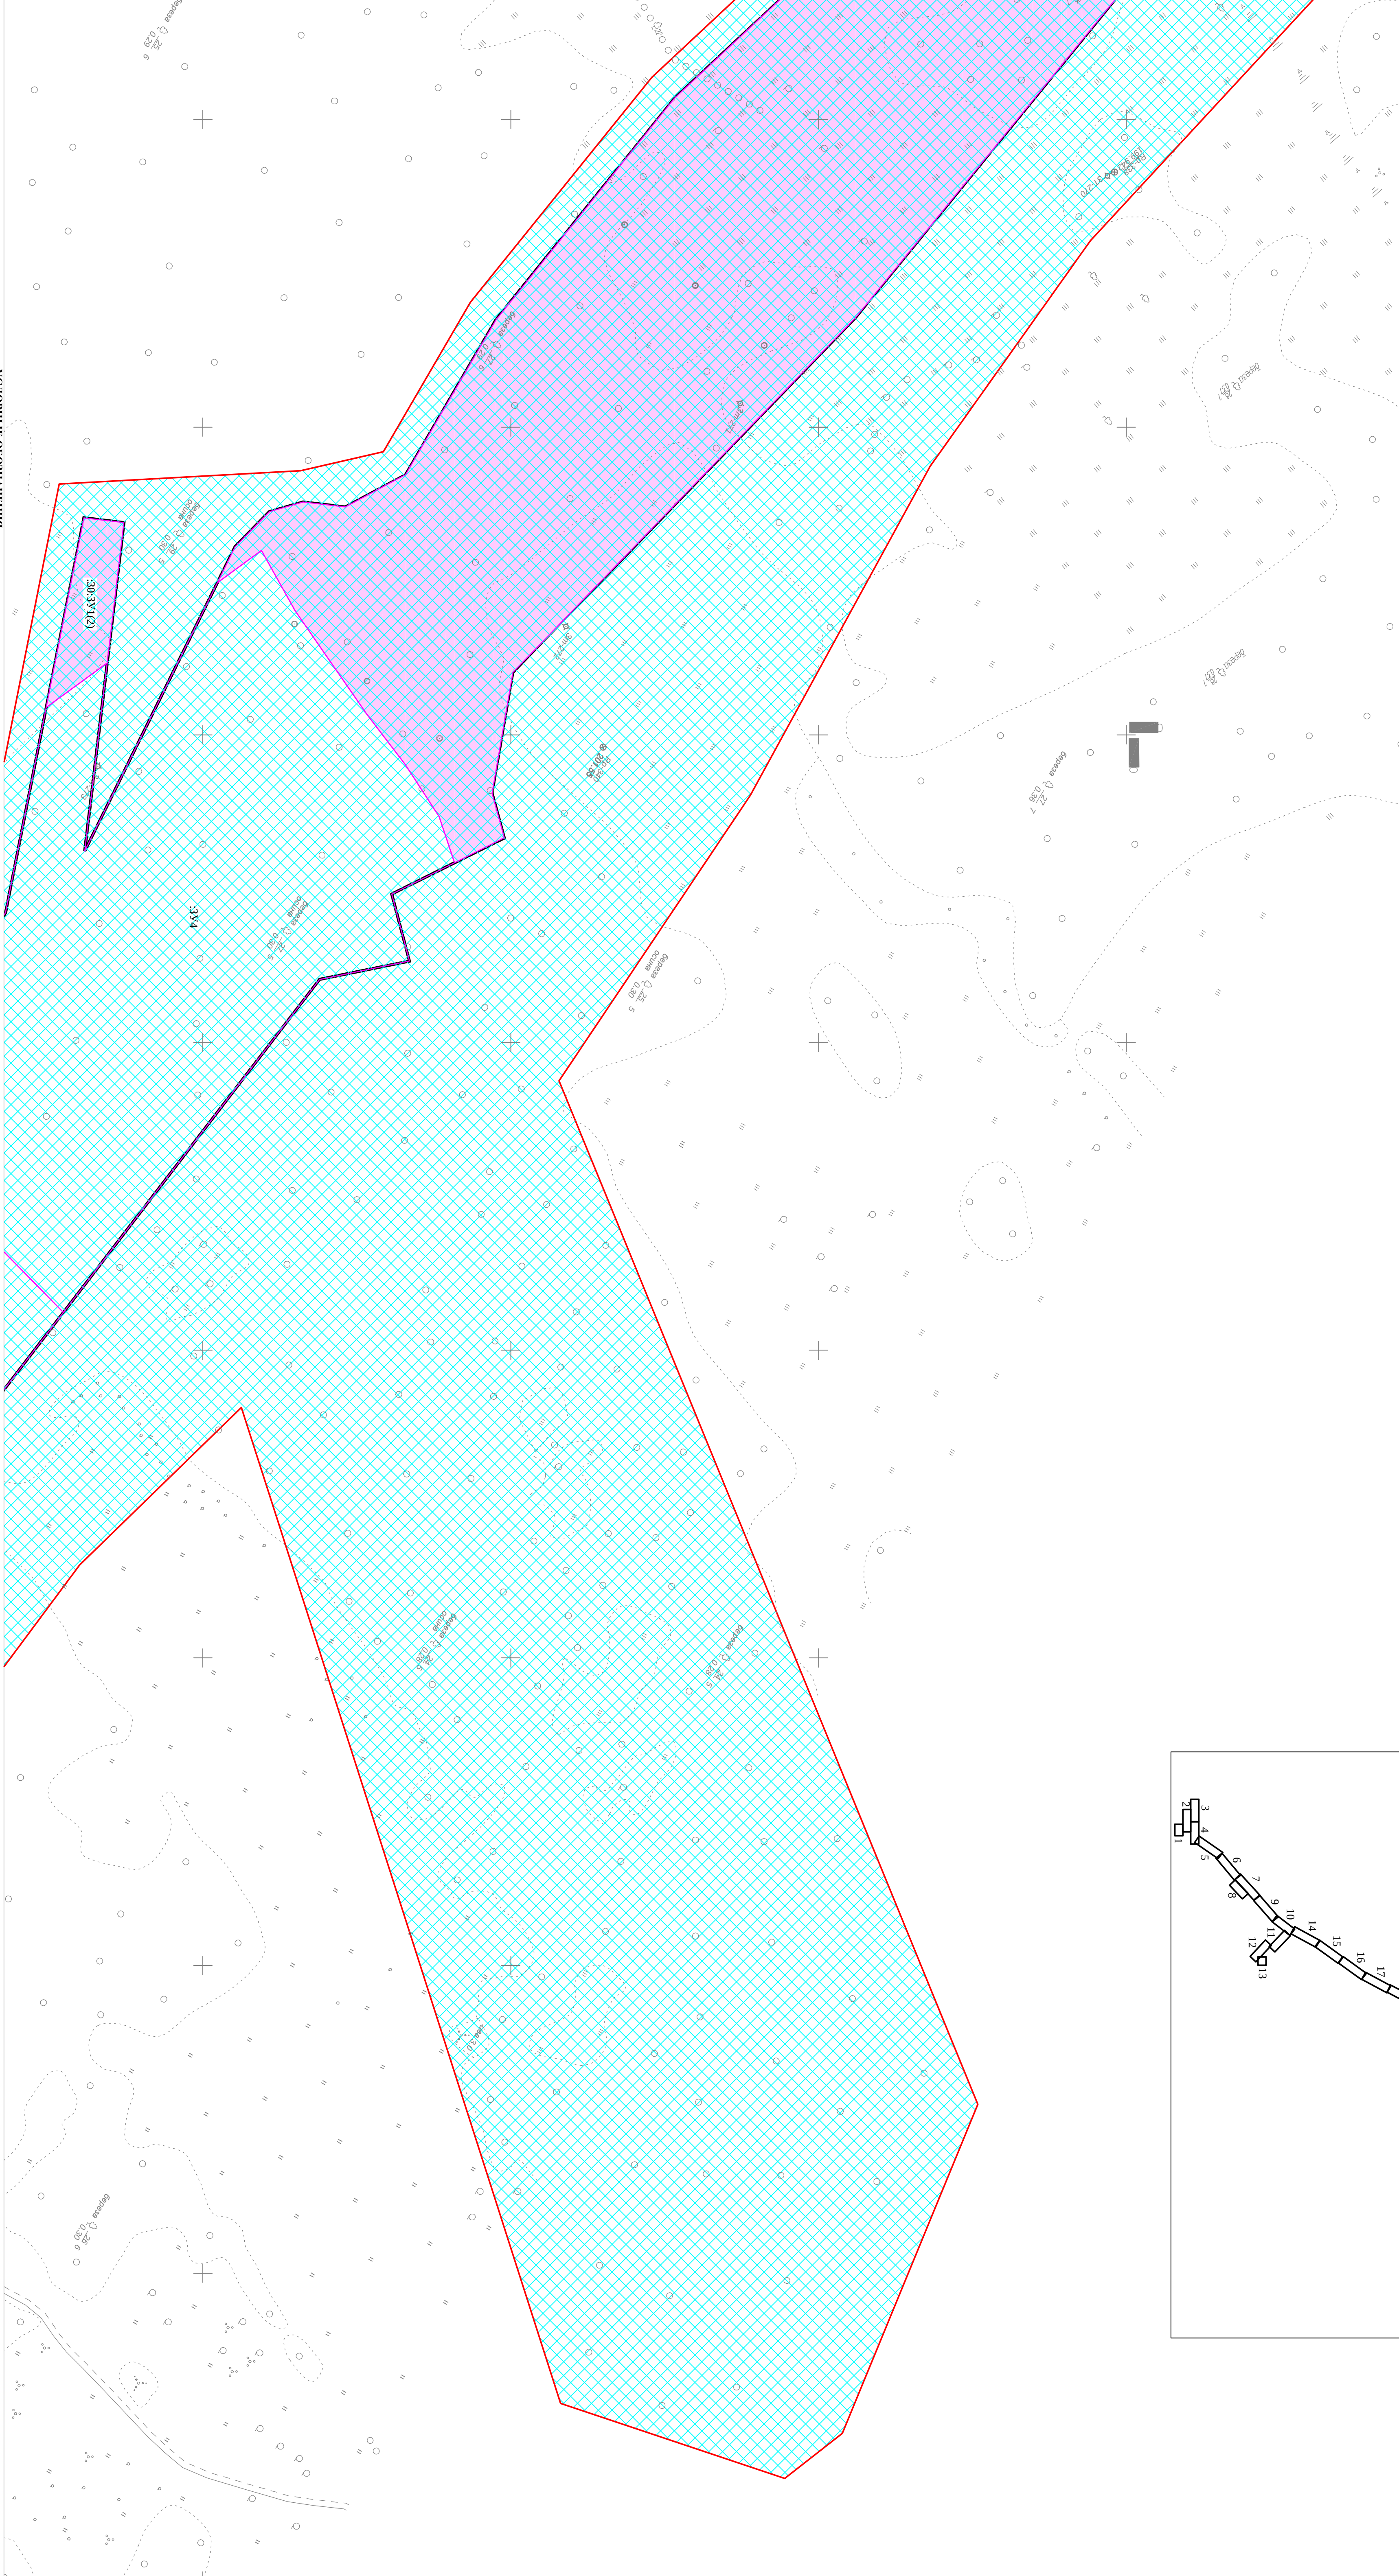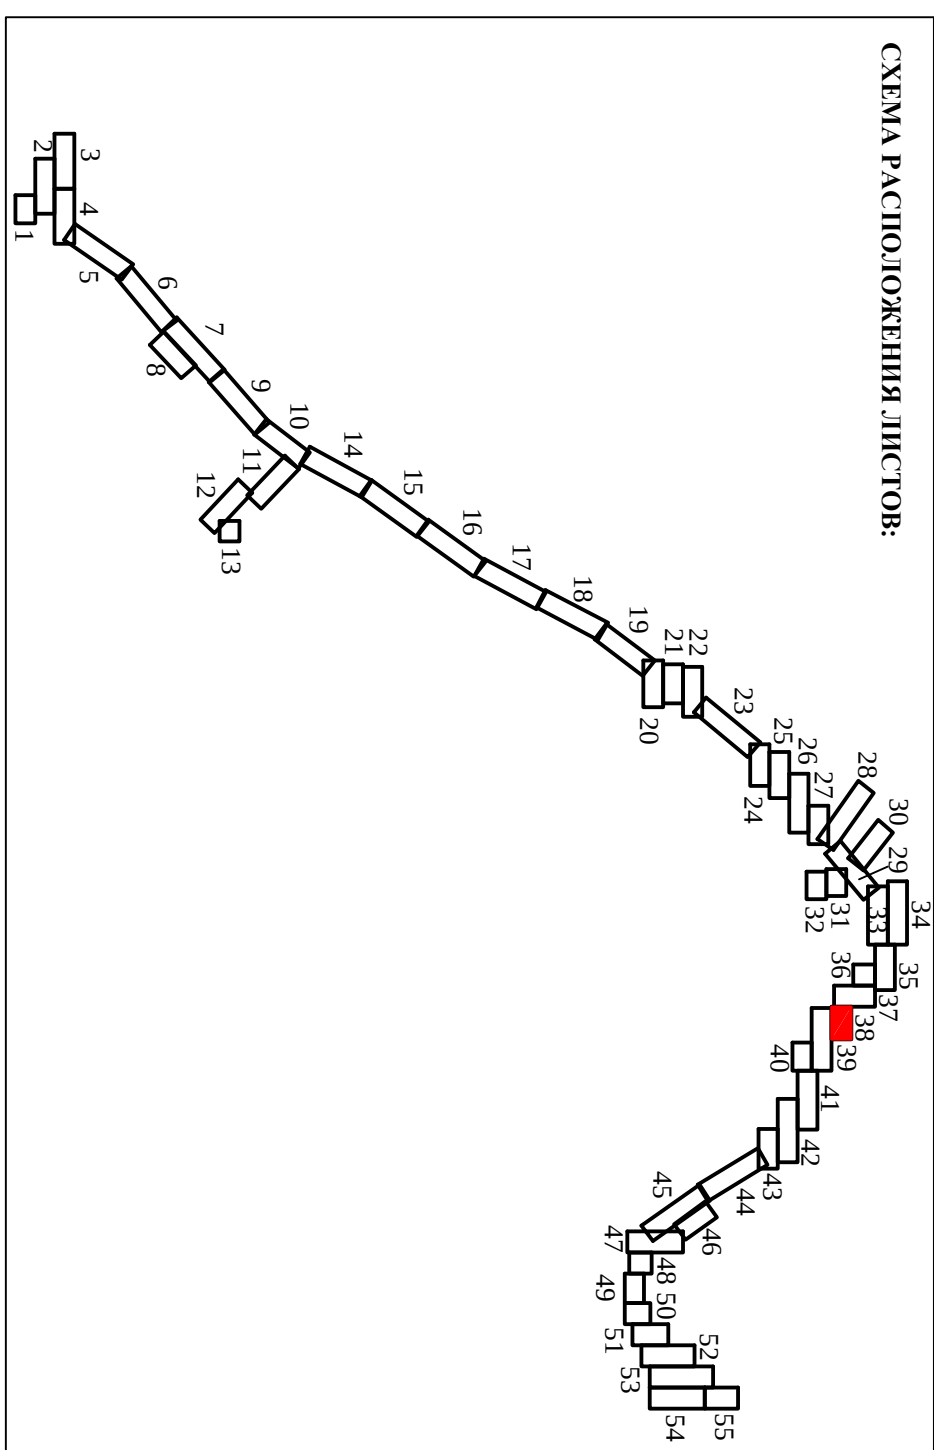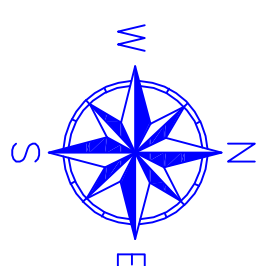

УСЛОВНЫЕ ОБОЗНАЧЕНИЯ:

- красные линии, утвержденные в составе проекта планировки территории ;

- образуемые и изменяемые земельные участки в границах зоны планируемого размещения линейного объекта;

- образуемые земельные участки в границах зоны планируемого размещения

ресурсов для минимизации их затрат, в отношении которых предполагается их изъятие для

- обозначение образуемого или изменяемого земельного участка;

- обозначение образуемого земельного участка, государственная собственность на который не разграничена ;

зона планируемого размещения линейного объекта (планируемый элемент)

- граница муниципальных образований (существующий элемент)

- улично-дорожная сеть (существующий элемент)

- граница и обозначение кадастрового квартала

Примечание


1. На чертеже не отображены линии отступа от красных линий ввиду отсутствия таких объектов в районе проектирования.

2. На чертеже не отображены границы земельных участков, образованные при просмотре сущной постановки земельного участка или

которых предусмотрено включение земельного участка или земельных участков на кадастровом плане территории ввиду отсутствия таких объектов в районе проектирования.

[illegible]

СХЕМА РАСПОЛОЖЕНИЯ ЛИСТОВ:

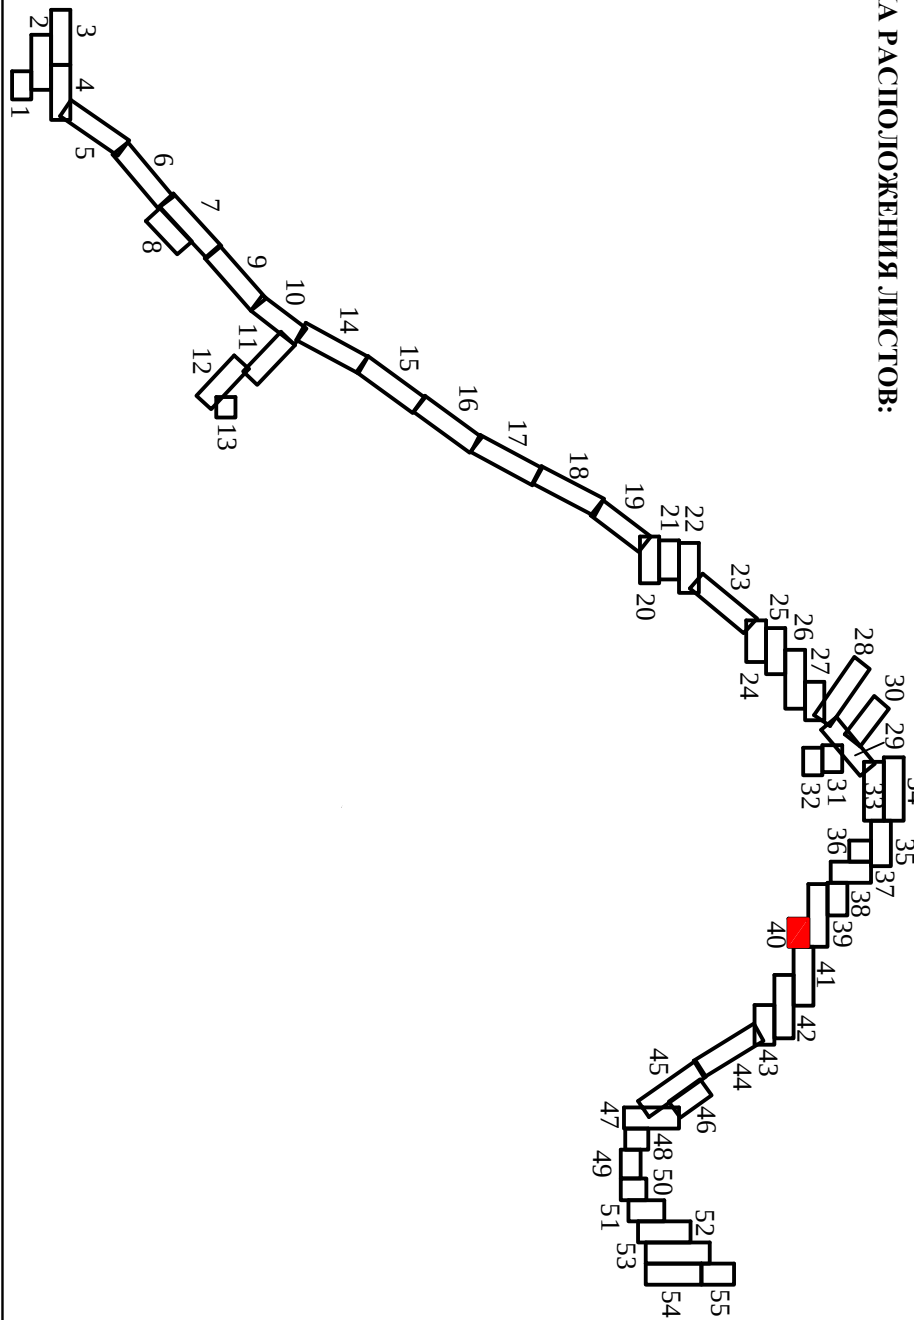

Примечание:

1. На чертеже не отображены линии отступа от красных линий ввиду отсутствия таковых объектов в районе проектирования.
2. На чертеже не отображены границы земельных участков, образование которых предусмотрено схемой расположения земельного участка или земельных участков на кадастровом плане территории ввиду отсутствия таких объектов в районе проектирования.

УСЛОВНЫЕ ОБОЗНАЧЕНИЯ:

- | | |
|---|--|
| — | — красные линии, разграничивающие в составе проекта планировки территории :
- образовательные и инженерные земельные участки в границах зоны планировочного размещения линейного объекта; |
|  | - образовательные земельные участки в границах зоны планировочного размещения линейного объекта, в отношении которых предполагается их изъятие для размещения образовательного и инженерного земельного участка; |
|  | - образовательный и инженерный земельный участок, государственная собственность на который не разграничена ; |
| 42:1020204003 | элементы планировочной структуры:
- зоны планировочного размещения линейного объекта (планировочный элемент)
- граница муниципитальной образований (существующий элемент)
- улично-дорожная сеть (существующий элемент) |
| 42:1020204003 | - граница и обозначение кадастрового квартала. |

[illegible]



КНИГА ПАСХИОЛОГИИ: ЛУЧШЕ:


- красные линии, утвержденные в составе проекта планировки территории ;

- [illegible]

1. На чертеже не отображены линии отступа от красных линий ввиду отсутствия таких объектов в районе проектирования.

2. На чертеже не отображены границы земельных участков, образование которых предусмотрено схемой расположения земельного участка или земельных участков на кадастровом плане территории ввиду отсутствия таких объектов в районе проектирования.

[illegible]

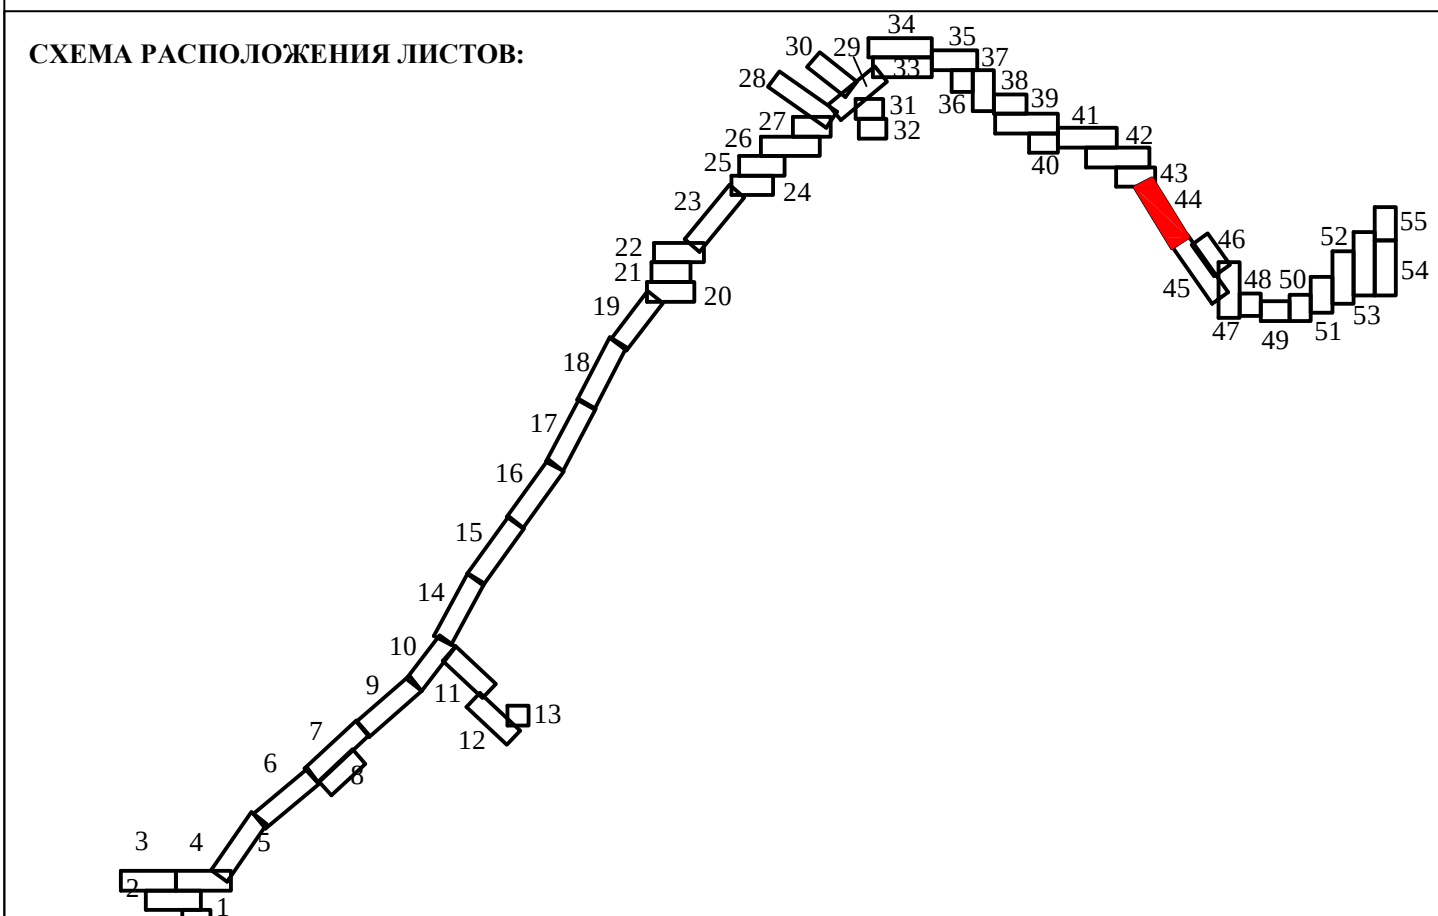

УСЛОВНЫЕ ОБОЗНАЧЕНИЯ:

- красные линии, утвержденные в составе проекта планировки территории ;
- обозначение и изменение земельных участков в границах зоны планируемого размещения линейного объекта ;
- обозначение земельных участков в границах зоны планируемого размещения линейного объекта, в отношении которых предполагается ис платные для государственных или муниципальных нужд ;
- обозначение образуемого или измененного земельного участка ;
- обозначение образуемого земельного участка, государственная собственность на который не разграничена ;

ЭЛЕМЕНТЫ ПЛАНИРОВОЧНОЙ СТРУКТУРЫ:

- зона планируемого размещения линейного объекта (планируемый элемент)
- граница муниципальных образований (существующий элемент)
- улично-дорожная сеть (существующий элемент)
- границы и обозначение кадастрового квартала.

Примечание:


1. На чертеже не отображены линии отсутствия от красных линий ввиду отсутствия таких объектов в районе проектирования.

2. На чертеже не отображены границы земельных участков, образование которых предусмотрено схемой расположения земельного участка или земельных участков на кадастровом плане территории ввиду отсутствия таких объектов в районе проектирования.

Имя	Нач	Лист	Наим	Подпись	Дата
Директор	Хузов А.А.				
Исполнитель	Шапов С.С.				
Заказчик					
Получил					

Автомобильная дорога общего пользования регионального или муниципального значения Кемеровской области-Зубовка Северо-Западный обход города Кемерово	Лист	Листов	Масштаб
ПРОЕКТ МЕЖЕВАНИЯ ТЕРРИТОРИИ Основная часть	44	55	1:1000


ЧЕРТЕЖ МЕЖЕВАНИЯ ТЕРРИТОРИИ	ООО "Центр мониторинга и оценки земель"

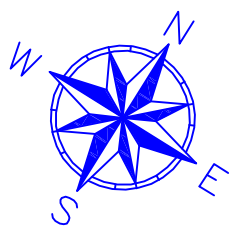

Линия совмещения с листом №45

Линия совмещения с листом №47

СХЕМА РАСПОЛОЖЕНИЯ ЛИСТОВ:

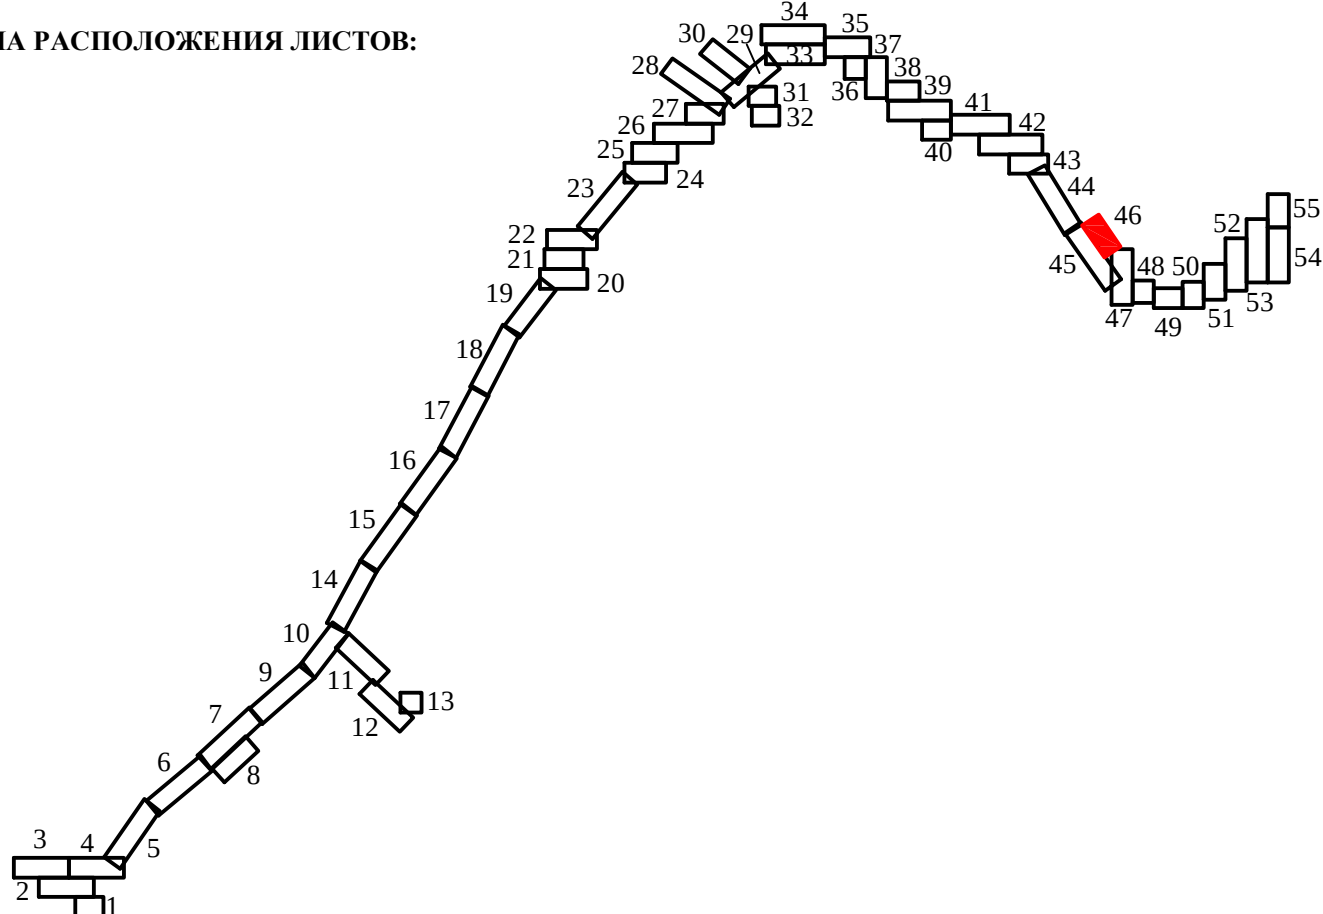

УСЛОВНЫЕ ОБОЗНАЧЕНИЯ:

- красные линии, утвержденные в составе проекта планировки территории ;

- образуемые и изменяемые земельные участки в границах зоны планируемого размещения линейного объекта;

- образуемые земельные участки в границах зоны планируемого размещения линейного объекта, в отношении которых предполагаются их изъятие для государственных или муниципальных нужд;

- обозначение образуемого или изменяемого земельного участка;

- обозначение образуемого земельного участка, государственная собственность на который не разграничена ;
- элементы планировочной структуры:

- зона планируемого размещения линейного объекта (планируемый элемент)



- граница муниципальных образований (существующий элемент)

- улично-дорожная сеть (существующий элемент)

- граница и обозначение кадастрового квартала.

Примечание:
1. На чертеже не отображены линии отступа от красных линий ввиду отсутствия таких объектов в районе проектирования.
2. На чертеже не отображены границы земельных участков, образование которых предусмотрено схемой расположения земельного участка или земельных участков на кадастровом плане территории ввиду отсутствия таких объектов в районе проектирования.

Изм	Нуч	Лист	Нлок	Подпись	Дата	Автомобильная дорога общего пользования регионального или межмуниципального значения Кемеровской области-Кузбасса Северо-Западный обход города Кемерово		
						ПРОЕКТ МЕЖЕВАНИЯ ТЕРРИТОРИИ		
						Основная часть		
Директор	Худяков А.А					Лист	Листов	Масштаб
Исполнитель	Шатова С.С.					46	55	1:1000
Заказчик						ЧЕРТЕЖ МЕЖЕВАНИЯ ТЕРРИТОРИИ		
Получил						ООО "Центр мониторинга и оценки земель"		

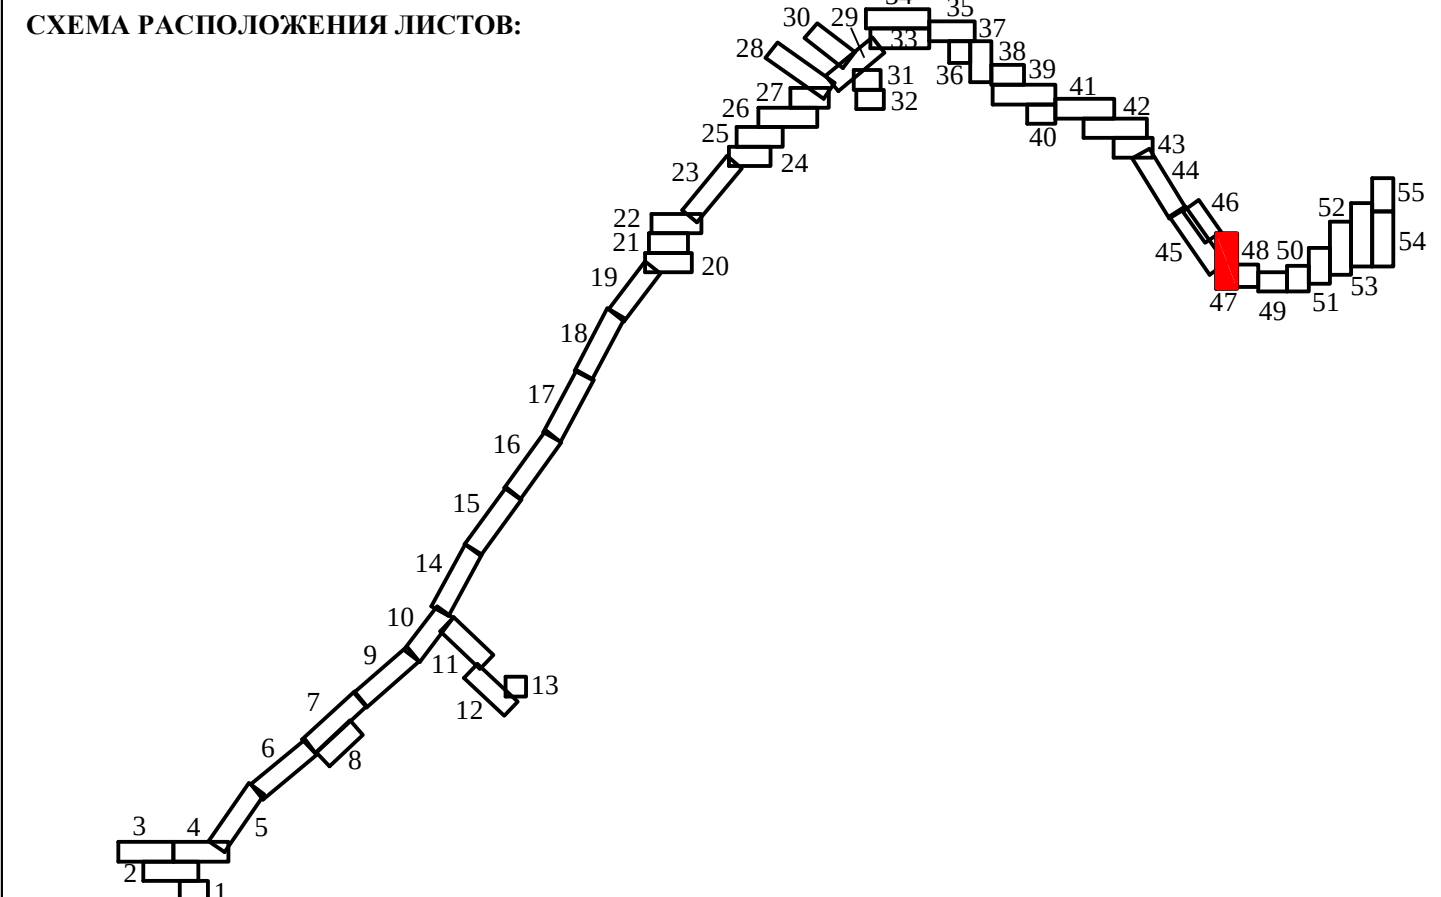 

УСЛОВНЫЕ ОБОЗНАЧЕНИЯ:

- красные линии, утвержденные в составе проекта планировки территории ;
- образуемые и изменяемые земельные участки в границах зоны планируемого размещения линейного объекта ;
- образуемые земельные участки в границах зоны планируемого размещения линейного объекта, в отношении которых предполагаются их изъятие для государственных или муниципальных нужд ;
- обозначение образуемого или изменяемого земельного участка ;
- обозначение образуемого земельного участка, государственная собственность на который не разграничена ;

Земельные планировочной структуры:

- зона планируемого размещения линейного объекта (планируемый элемент)
- граница муниципальных образований (существующий элемент)
- улично-дорожная сеть (существующий элемент)


42:10:0204003 - граница и обозначение кадастрового квартала.

Примечание:

1. На чертеже не отображены линии отступа от красных линий ввиду отсутствия таких объектов в районе проектирования.

2. На чертеже не отображены границы земельных участков, образование которых предусмотрено схемой расположения земельного участка или земельных участков на кадастровом плане территории ввиду отсутствия таких объектов в районе проектирования.

Изм	№	Лист	Наим	Подпись	Дата	Автомобильная дорога общего пользования регионального или федерального значения Кемеровской области - Кузбасса Северо-Западный обход города Кемерово			
Директор	Худяков А.А.					ПРОЕКТ МЕЖЕВАНИЯ ТЕРРИТОРИИ		Лист	Листов
Исполнитель	Шагова С.С.					Основная часть		47	55
Заказчик						ЧЕРТЕЖ МЕЖЕВАНИЯ ТЕРРИТОРИИ		Масштаб	
Получил						ООО "Центр мониторинга и оценки земель"		1:1000	

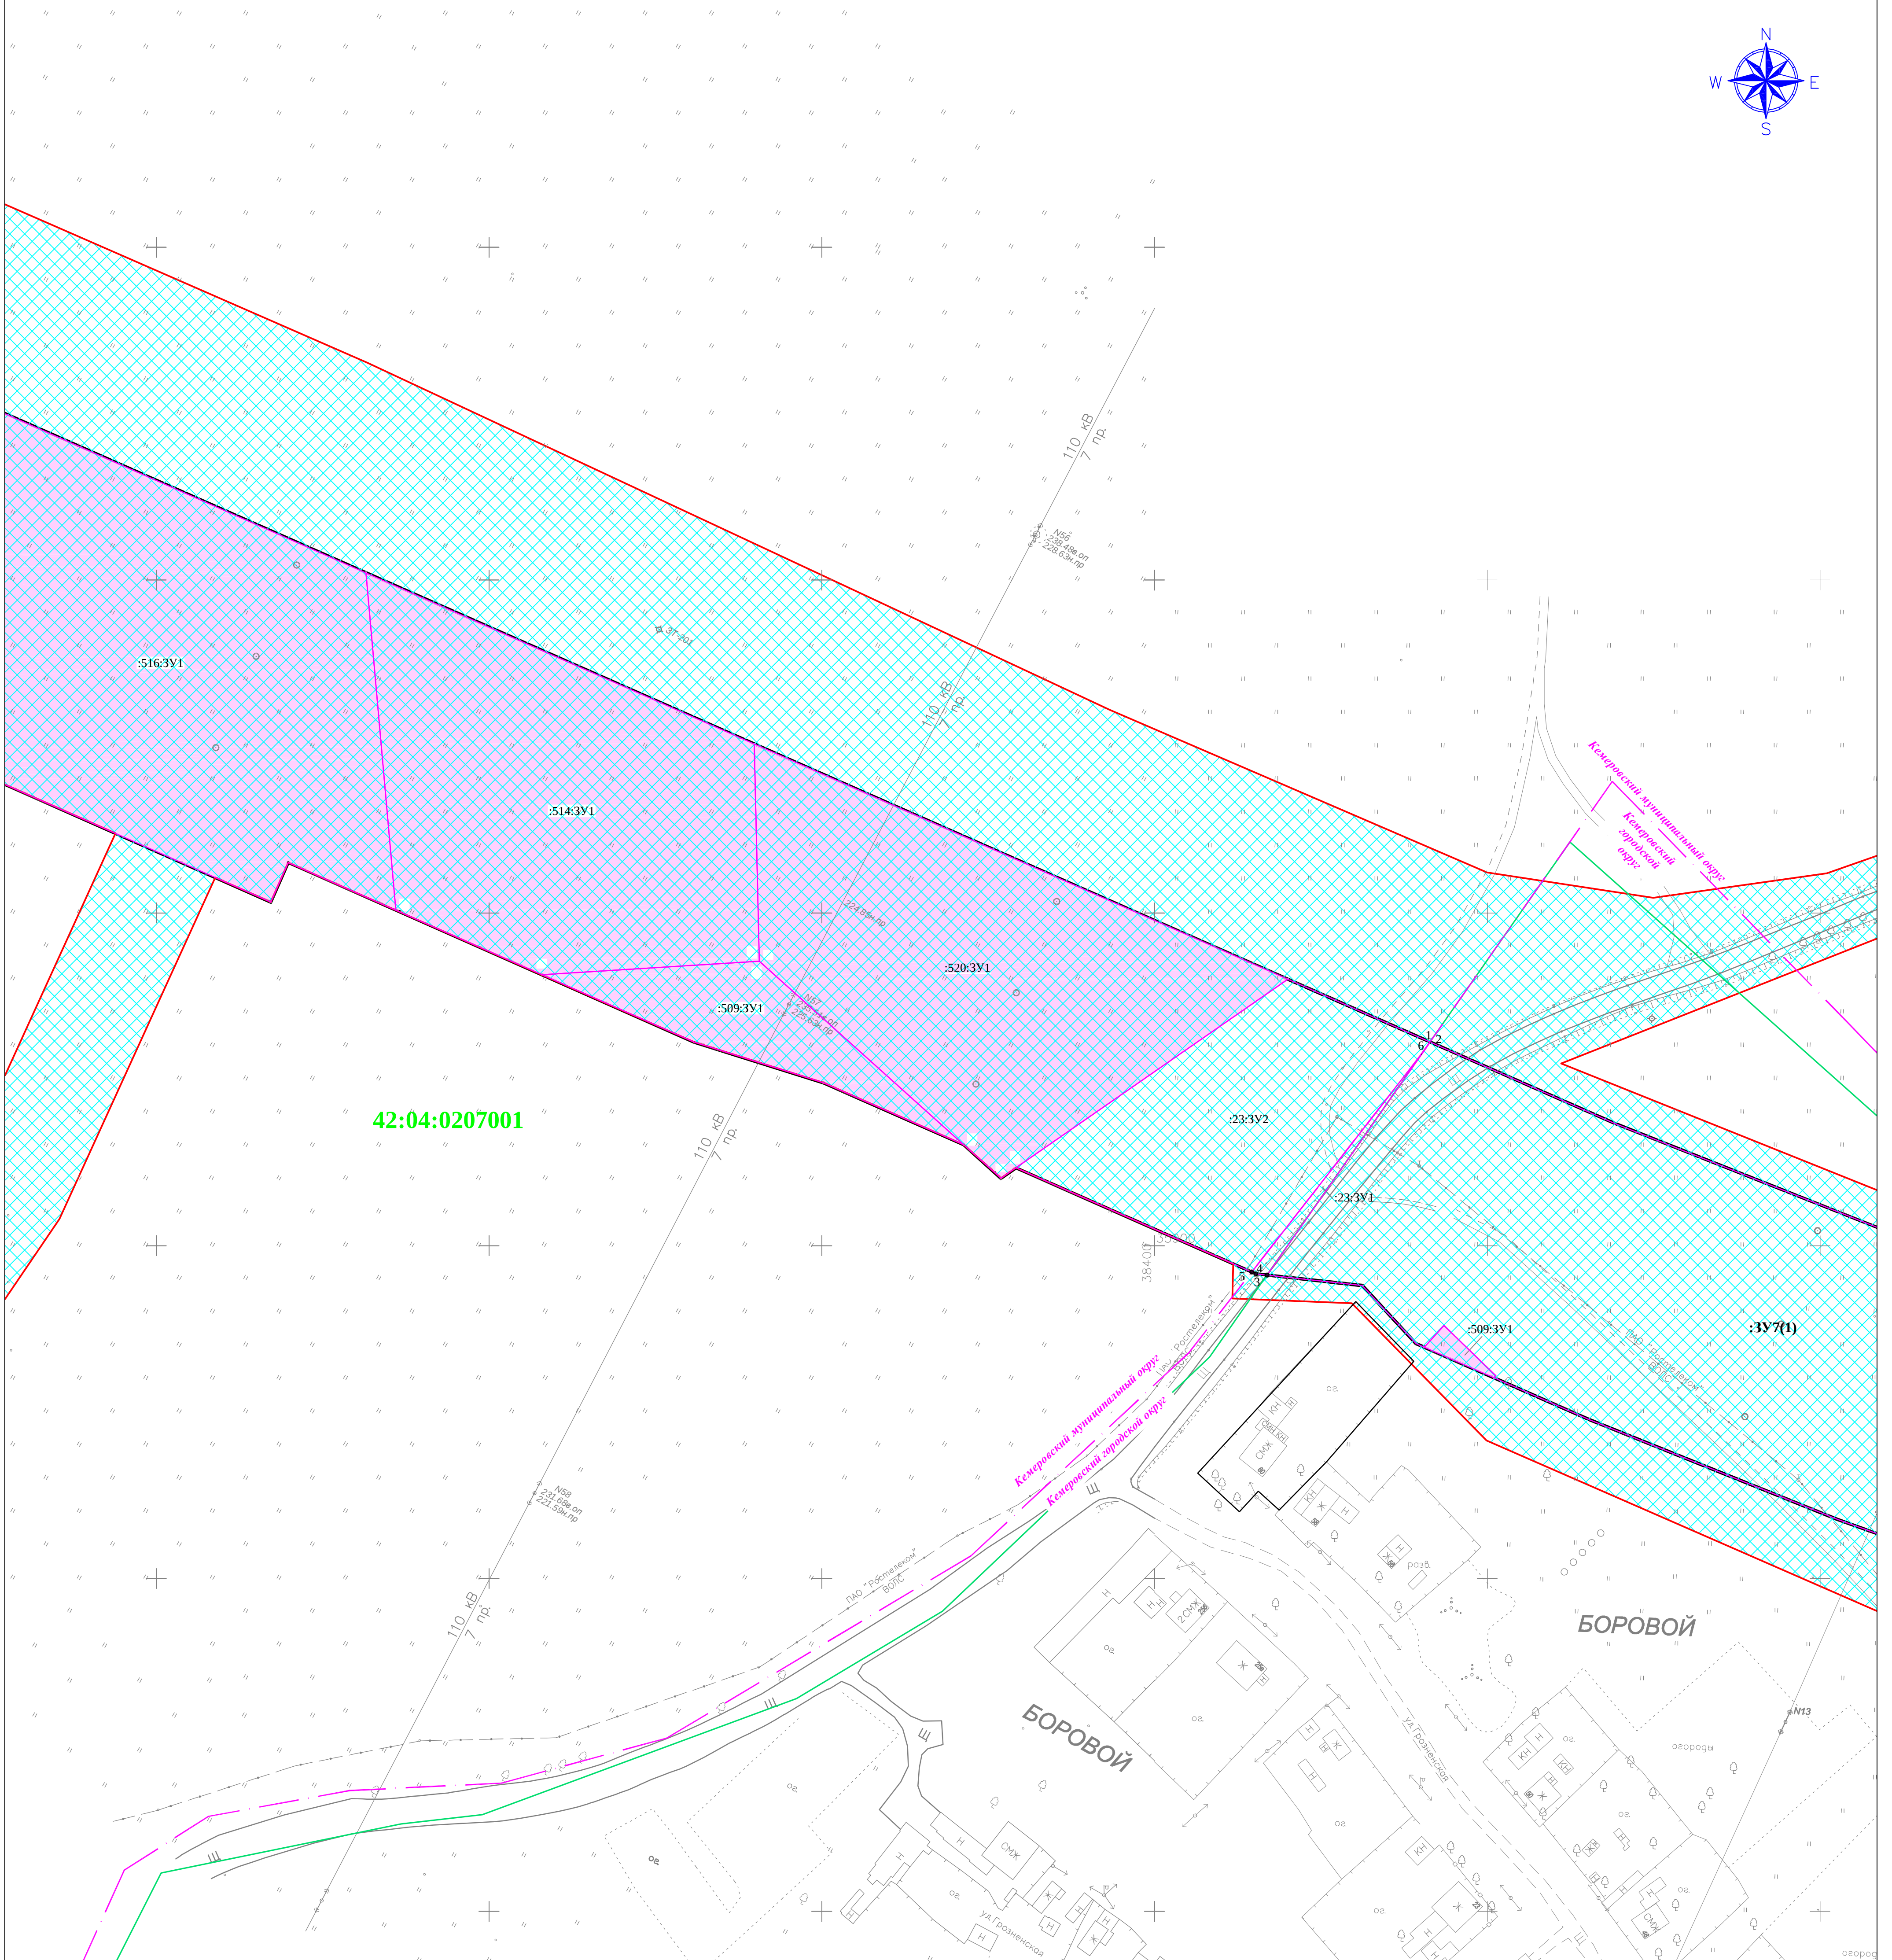




А РАСПОЛОЖЕНИЯ ЛИСТОВ:

- красные линии, утвержденные в составе проекта планировки территории; - образуемые и изменяемые земельные участки в границах зоны планируемого размещения линейного объекта; - образуемые земельные участки в границах зоны планируемого размещения линейного объекта, в отношении которых предполагается их изъятие для государственных или муниципальных нужд; :1816:3/1 - обозначение образуемого или изменяемого земельного участка; :3/1 - обозначение образуемого земельного участка, государственная собственность на который не разграничена;	элементы планировочной структуры: - зона планируемого размещения линейного объекта (планировочный элемент) - граница муниципальных образований (существующий элемент) - улично-дорожная сеть (существующий элемент) - граница и обозначение кадастрового квартала. 42:10:0204003
--	---

Примечание:

1. На чертеже не отображены линии отступа от красных линий ввиду отсутствия таких объектов в районе проектирования.
2. На чертеже не отображены границы земельных участков, образование которых предусмотрено схемой расположения земельного участка или земельных участков на кадастровом плане территории ввиду отсутствия таких объектов в районе проектирования.

Изм	Нуч	Лист	Ндок	Подпись	Дата	Автомобильная дорога общего пользования регионального или межмуниципального значения Кемеровской области-Кузбасса Северо-Западный обход города Кемерово		
Директор	Худяков А.А	ПРОЕКТ МЕЖЕВАНИЯ ТЕРРИТОРИИ Основная часть				Лист	Листов	Масштаб
Исполнитель	Шатова С.С.					48	55	1:1000
Заказчик	ЧЕРТЕЖ МЕЖЕВАНИЯ ТЕРРИТОРИИ					ООО "Центр мониторинга и оценки земель"		
Получил								

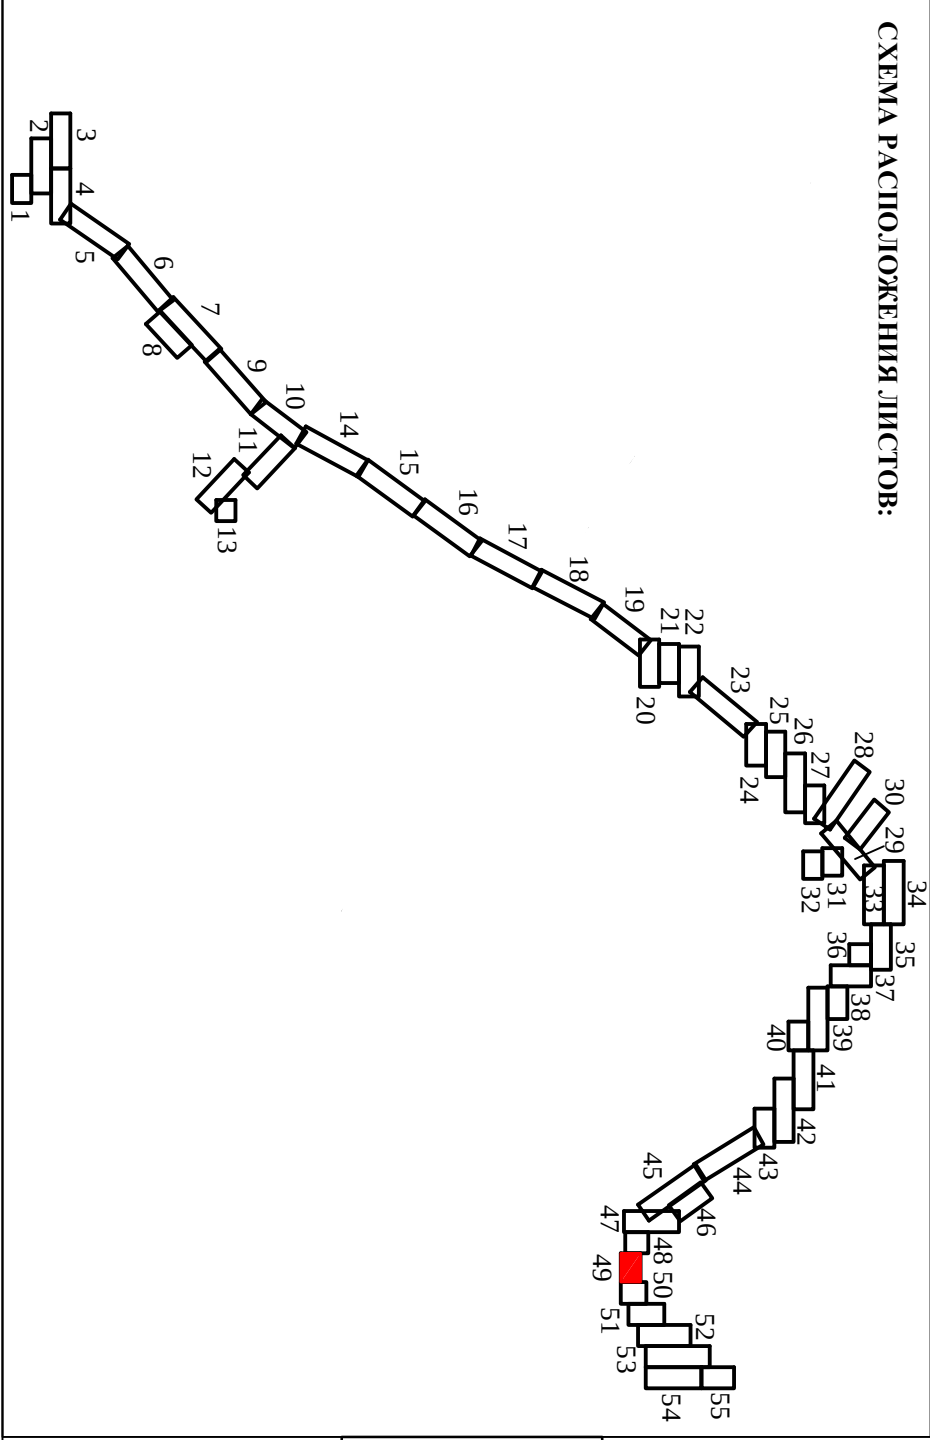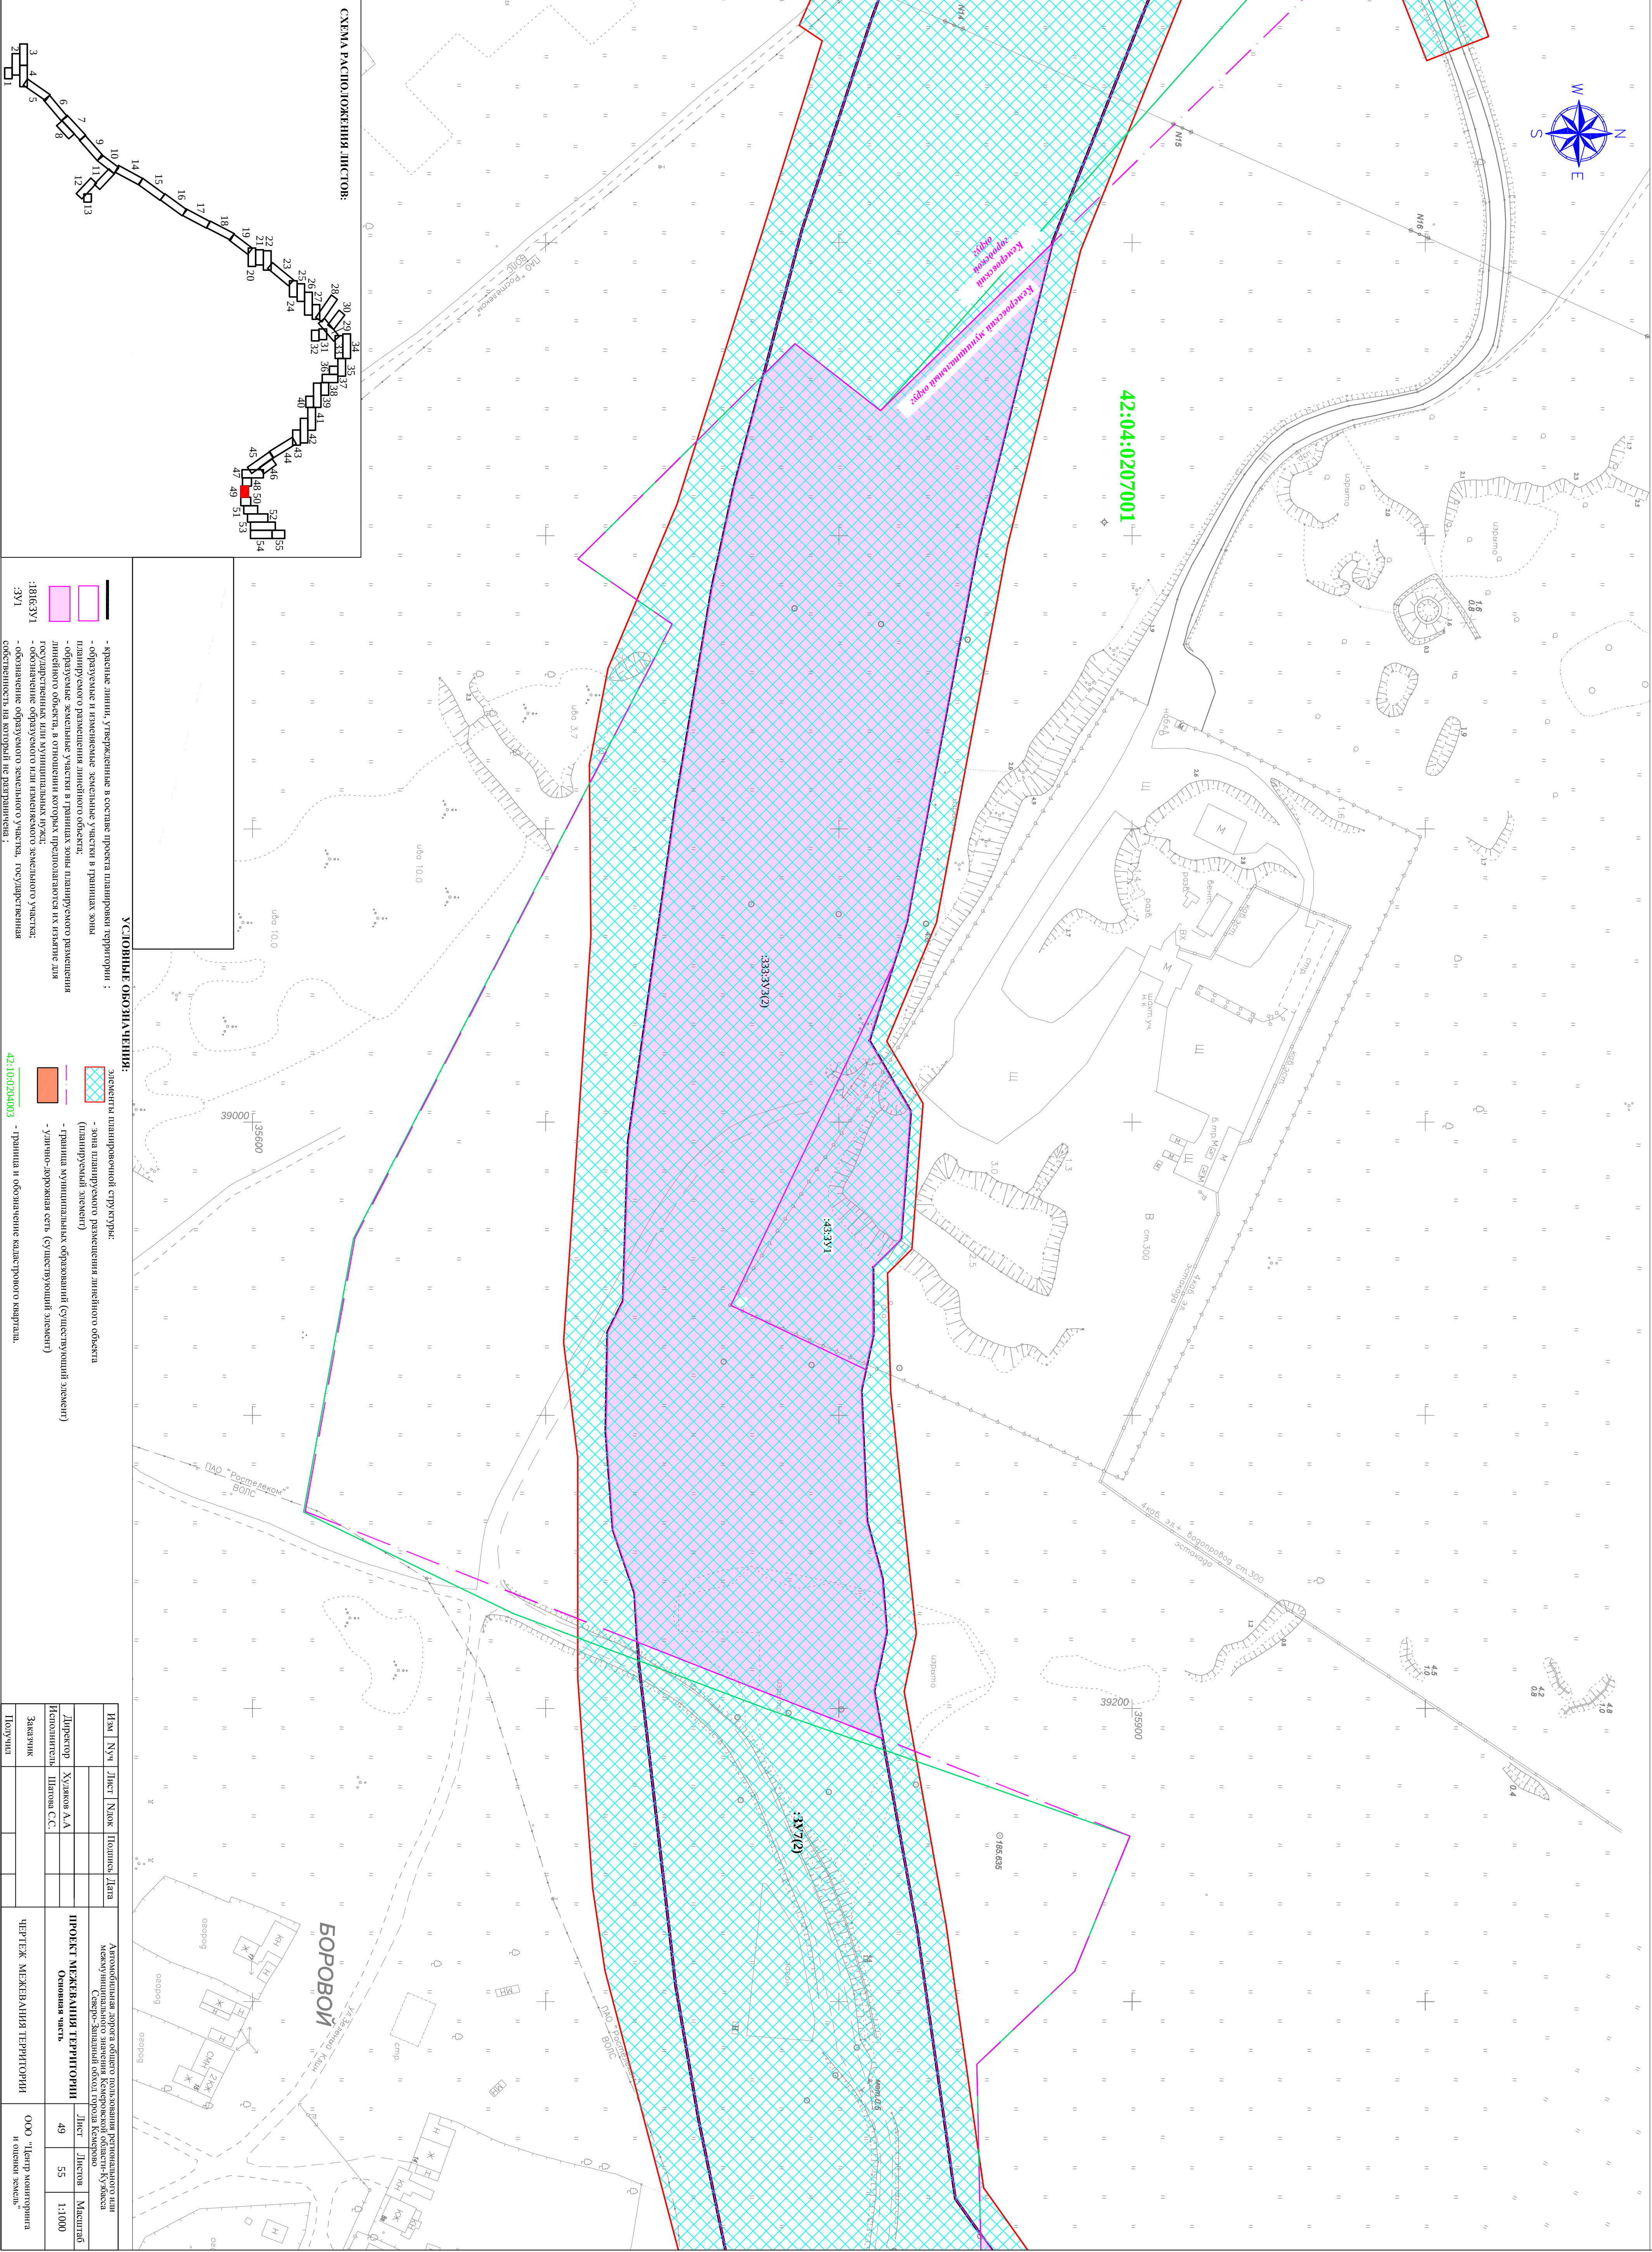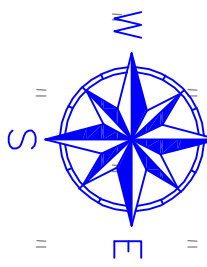

УСЛОВНЫЕ ОБОЗНАЧЕНИЯ:

- Красные линии, утверждённые в составе проекта планировки территории :
 - образование и изменение земельных участков в границах зон планировочного размещения линейного объекта
 - образование земельных участков в границах зон планировочного размещения линейного объекта, в отношении которых предполагается их изъятие для государственных или муниципальных нужд;
 - обозначение образуемого или называемого земельного участка;
 - обозначение образуемого земельного участка, государственная собственность на который не разграничена ;
- ЗУИ

УСЛОВНЫЕ ОБОЗНАЧЕНИЯ:

- элементы планировочной структуры:
 - зона планировочного размещения линейного объекта (планируемый элемент)
 - границы муниципальных образований (существующий элемент)
 - улично-дорожная сеть (существующий элемент)
- 42:04:0207001
- 42:04:0207003

Изм	№ч	Лист	Наим	Подпись	Дата
Директор	Хузин А.А.				
Исполнитель	Шинков С.С.				
Зачетчик					
Подпись					

Автомобильная дорога общего пользования регионального или межмуниципального назначения через земельный участок, принадлежащий на праве собственности ООО «Пятая монополия и оценка земель»	Лист	Листов	Масштаб
ПРОЕКТ МЕЖЕВАНИЯ ТЕРРИТОРИИ	49	55	1:1000
Основная часть			

ЧЕРТЕЖ МЕЖЕВАНИЯ ТЕРРИТОРИИ

СХЕМА РАСПОЛОЖЕНИЯ ЛИСТОВ:

	- красные линии, утвержденные в составе проекта планировки территории;		элементы планировочной структуры:
	- образные и изменяемые земельные участки в границах зоны планируемого размещения линейного объекта;		- зона планируемого размещения линейного объекта (планировочный элемент)
	- образные земельные участки в границах зоны планируемого размещения линейного объекта, в отношении которых предполагается их изъятие для государственных или муниципальных нужд;		- граница муниципальных образований (существующий элемент)
	- обозначение образуемого или изменяемого земельного участка;		- улично-дорожная сеть (существующий элемент)
	- обозначение образуемого земельного участка, государственная собственность на который не разграничена;		- граница и обозначение кадастрового квартала.

1. На чертеже не отображены линии отступа от красных линий ввиду отсутствия таких объектов в районе проектирования.
2. На чертеже не отображены границы земельных участков, образование которых предусмотрено схемой расположения земельного участка или земельных участков на кадастровом плане территории ввиду отсутствия таких объектов в районе проектирования.

Изм	Нуч	Лист	Людк	Подпись	Дата	Автомобильная дорога общего пользования регионального или межмуниципального значения Кемеровской области-Кузбасса Северо-Западный обход города Кемерово					
Директор				Худяков А.А.		ПРОЕКТ МЕЖЕВАНИЯ ТЕРРИТОРИИ Основная часть			Лист	Листов	Масштаб
Исполнитель				Шатова С.С.					50	55	1:1000
Заказчик						ЧЕРТЕЖ МЕЖЕВАНИЯ ТЕРРИТОРИИ			ООО "Центр мониторинга и оценки земель"		
Получил											

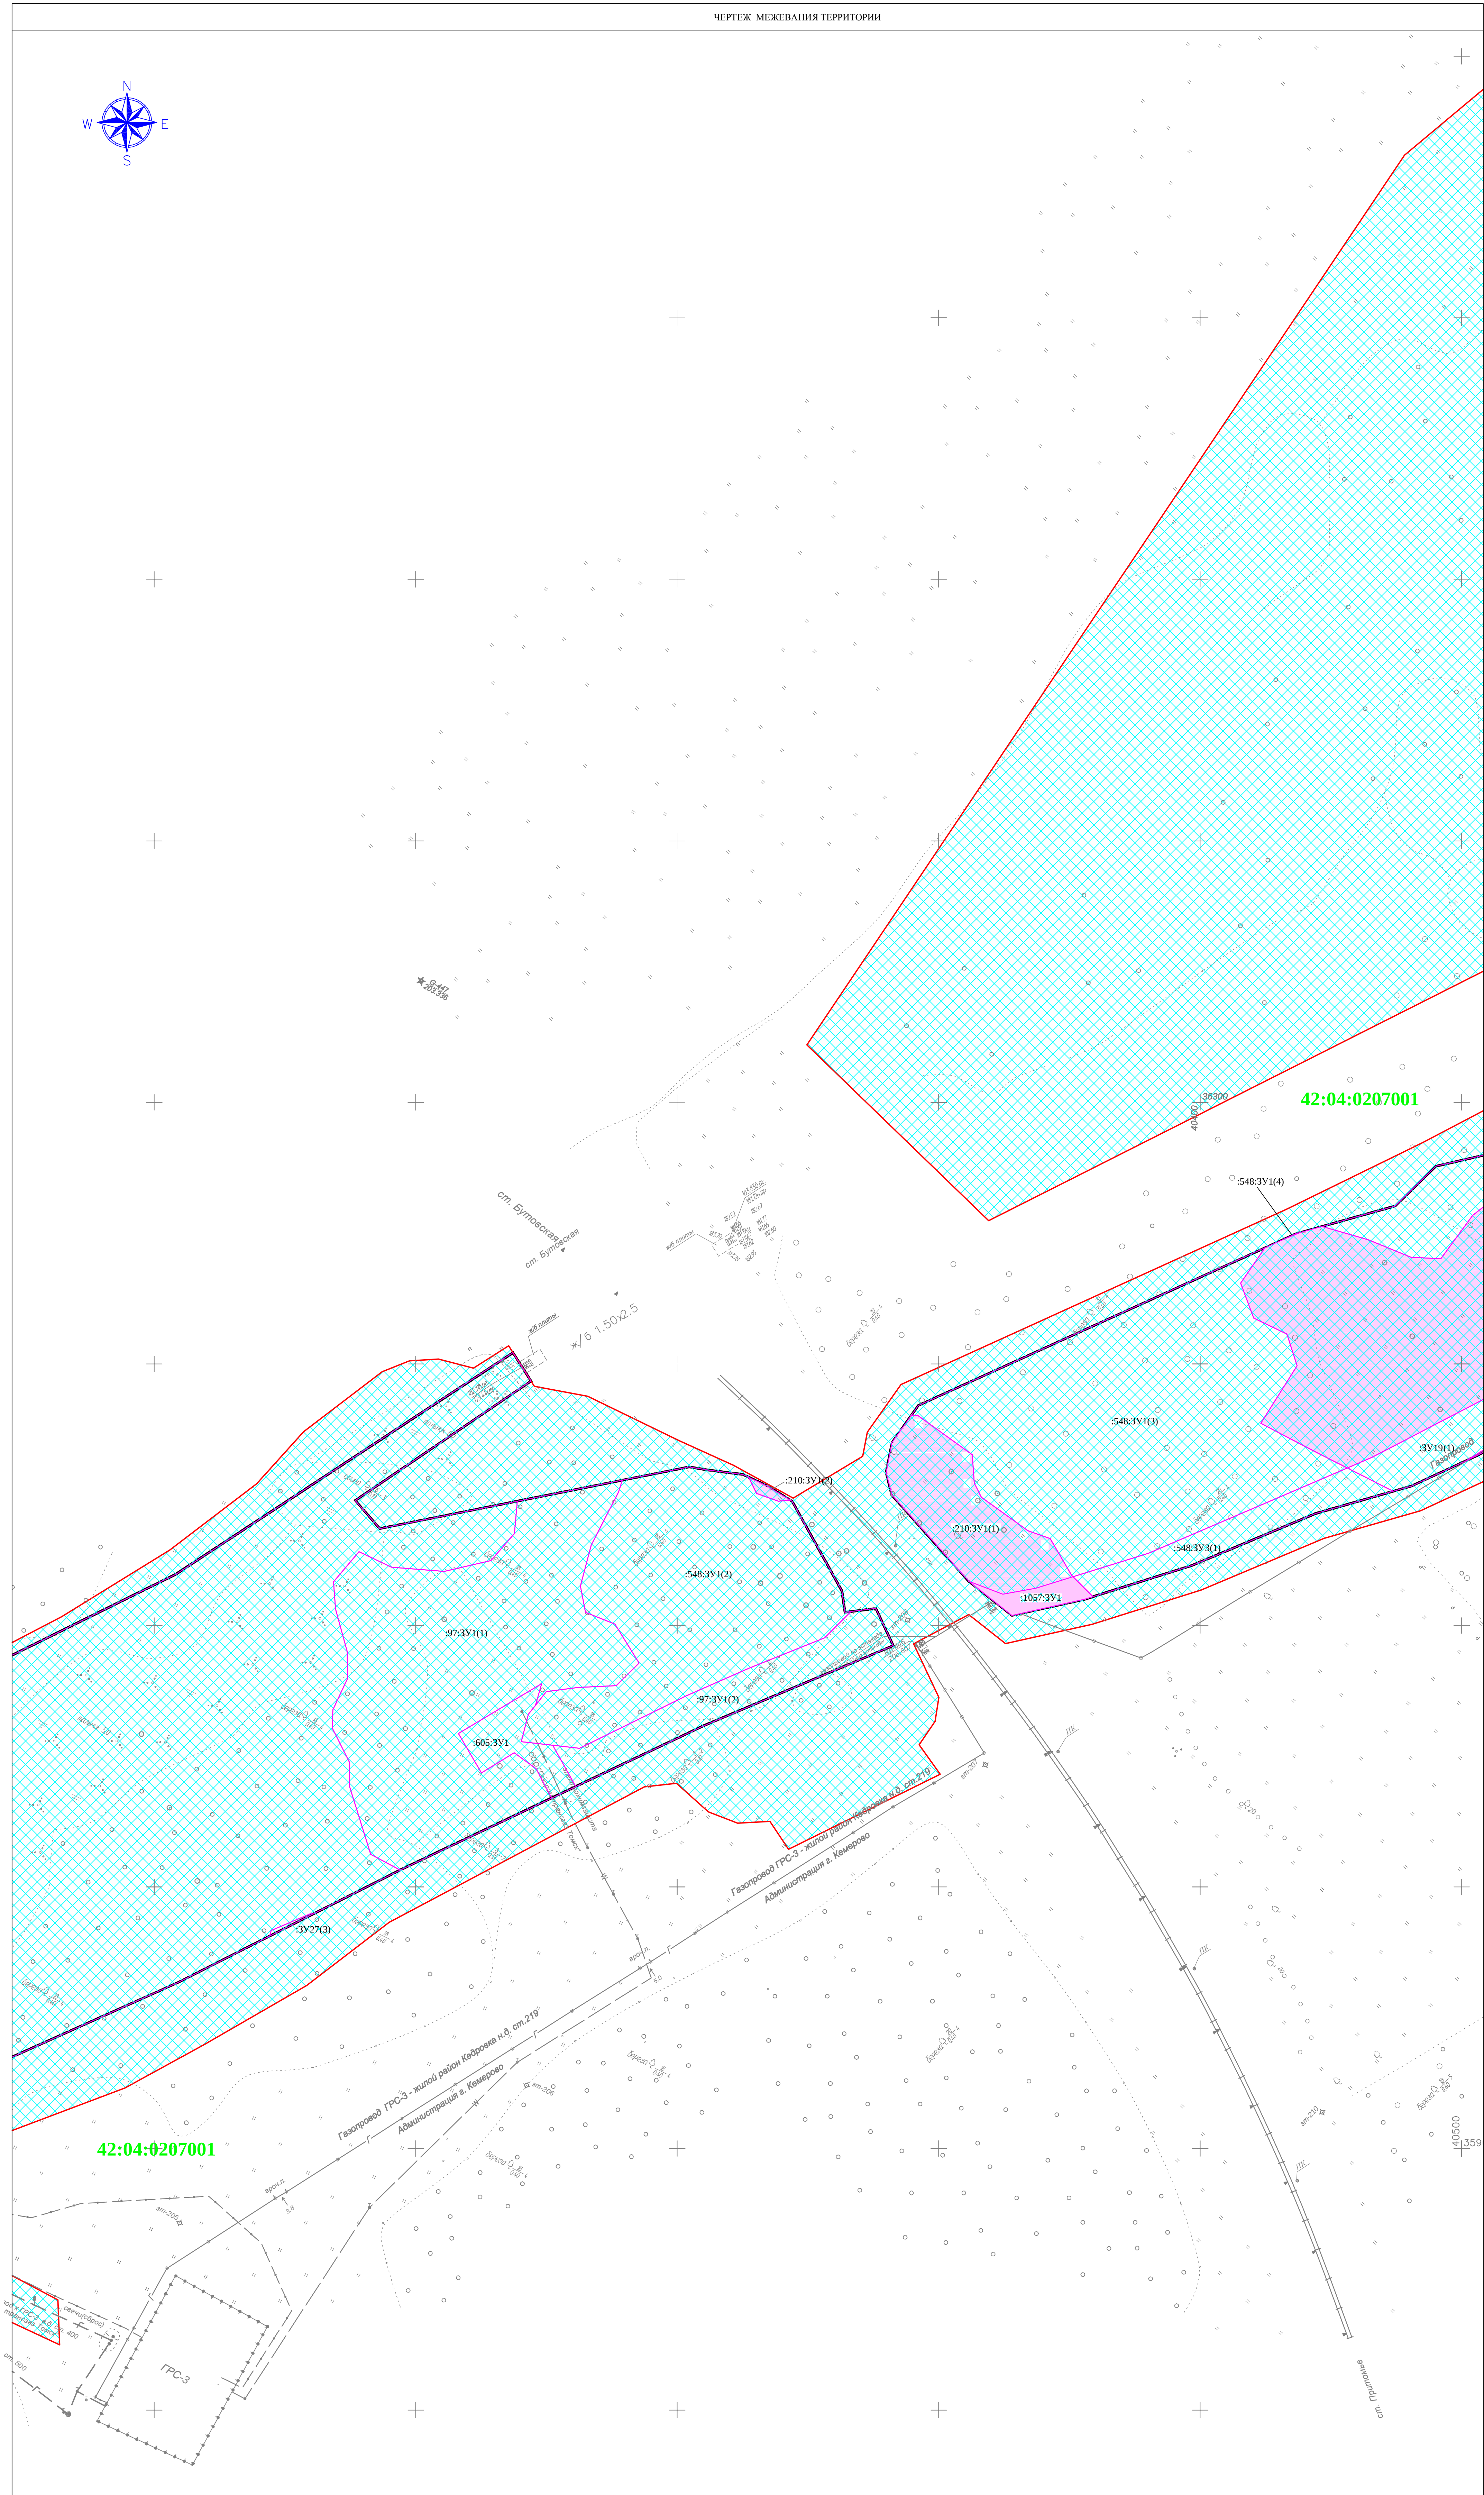


СХЕМА РАСПОЛОЖЕНИЯ ЛИСТОВ:

The diagram illustrates the arrangement of 55 leaves in a spiral pattern. The leaves are numbered 1 through 55. Leaf 50 is highlighted in red. The spiral starts at the bottom left and moves upwards and to the right, then curves and continues in a more horizontal path towards the top right.

- красные линии, утвержденные в составе проекта планировки территории ;
- образуемые и изменяемые земельные участки в границах зоны планируемого размещения линейного объекта;
- образуемые земельные участки в границах зоны планируемого размещения линейного объекта, в отношении которых предполагаются их изъятие для государственных или муниципальных нужд;
- обозначение образуемого или изменяемого земельного участка;
- обозначение образуемого земельного участка, государственная собственность на который не разграничена;

Примечание:

1. На чертеже не отображены линии отступа от красных линий ввиду отсутствия таких объектов в районе проектирования.

2. На чертеже не отображены границы земельных участков, образование которых предусмотрено схемой расположения земельного участка или земельных участков на кадастровом плане территории ввиду отсутствия таких объектов в районе проектирования.

Изм	Нач	Лист	Подк	Подпись	Дата	Автомобильная дорога общего пользования регионального или муниципального значения Кеморокской области-Кулобса Север-Западный обход города Кеморо
Директор Исполнитель	Худяков А.А. Шагова С.С.					ПРОЕКТ МЕЖЕВАНИЯ ТЕРРИТОРИИ Основная часть Лист Листов Масштаб 51 55 1:1000
Заказчик						ЧЕРТЕЖ МЕЖЕВАНИЯ ТЕРРИТОРИИ
Получил						ООО "Центр мониторинга и оценки земель"



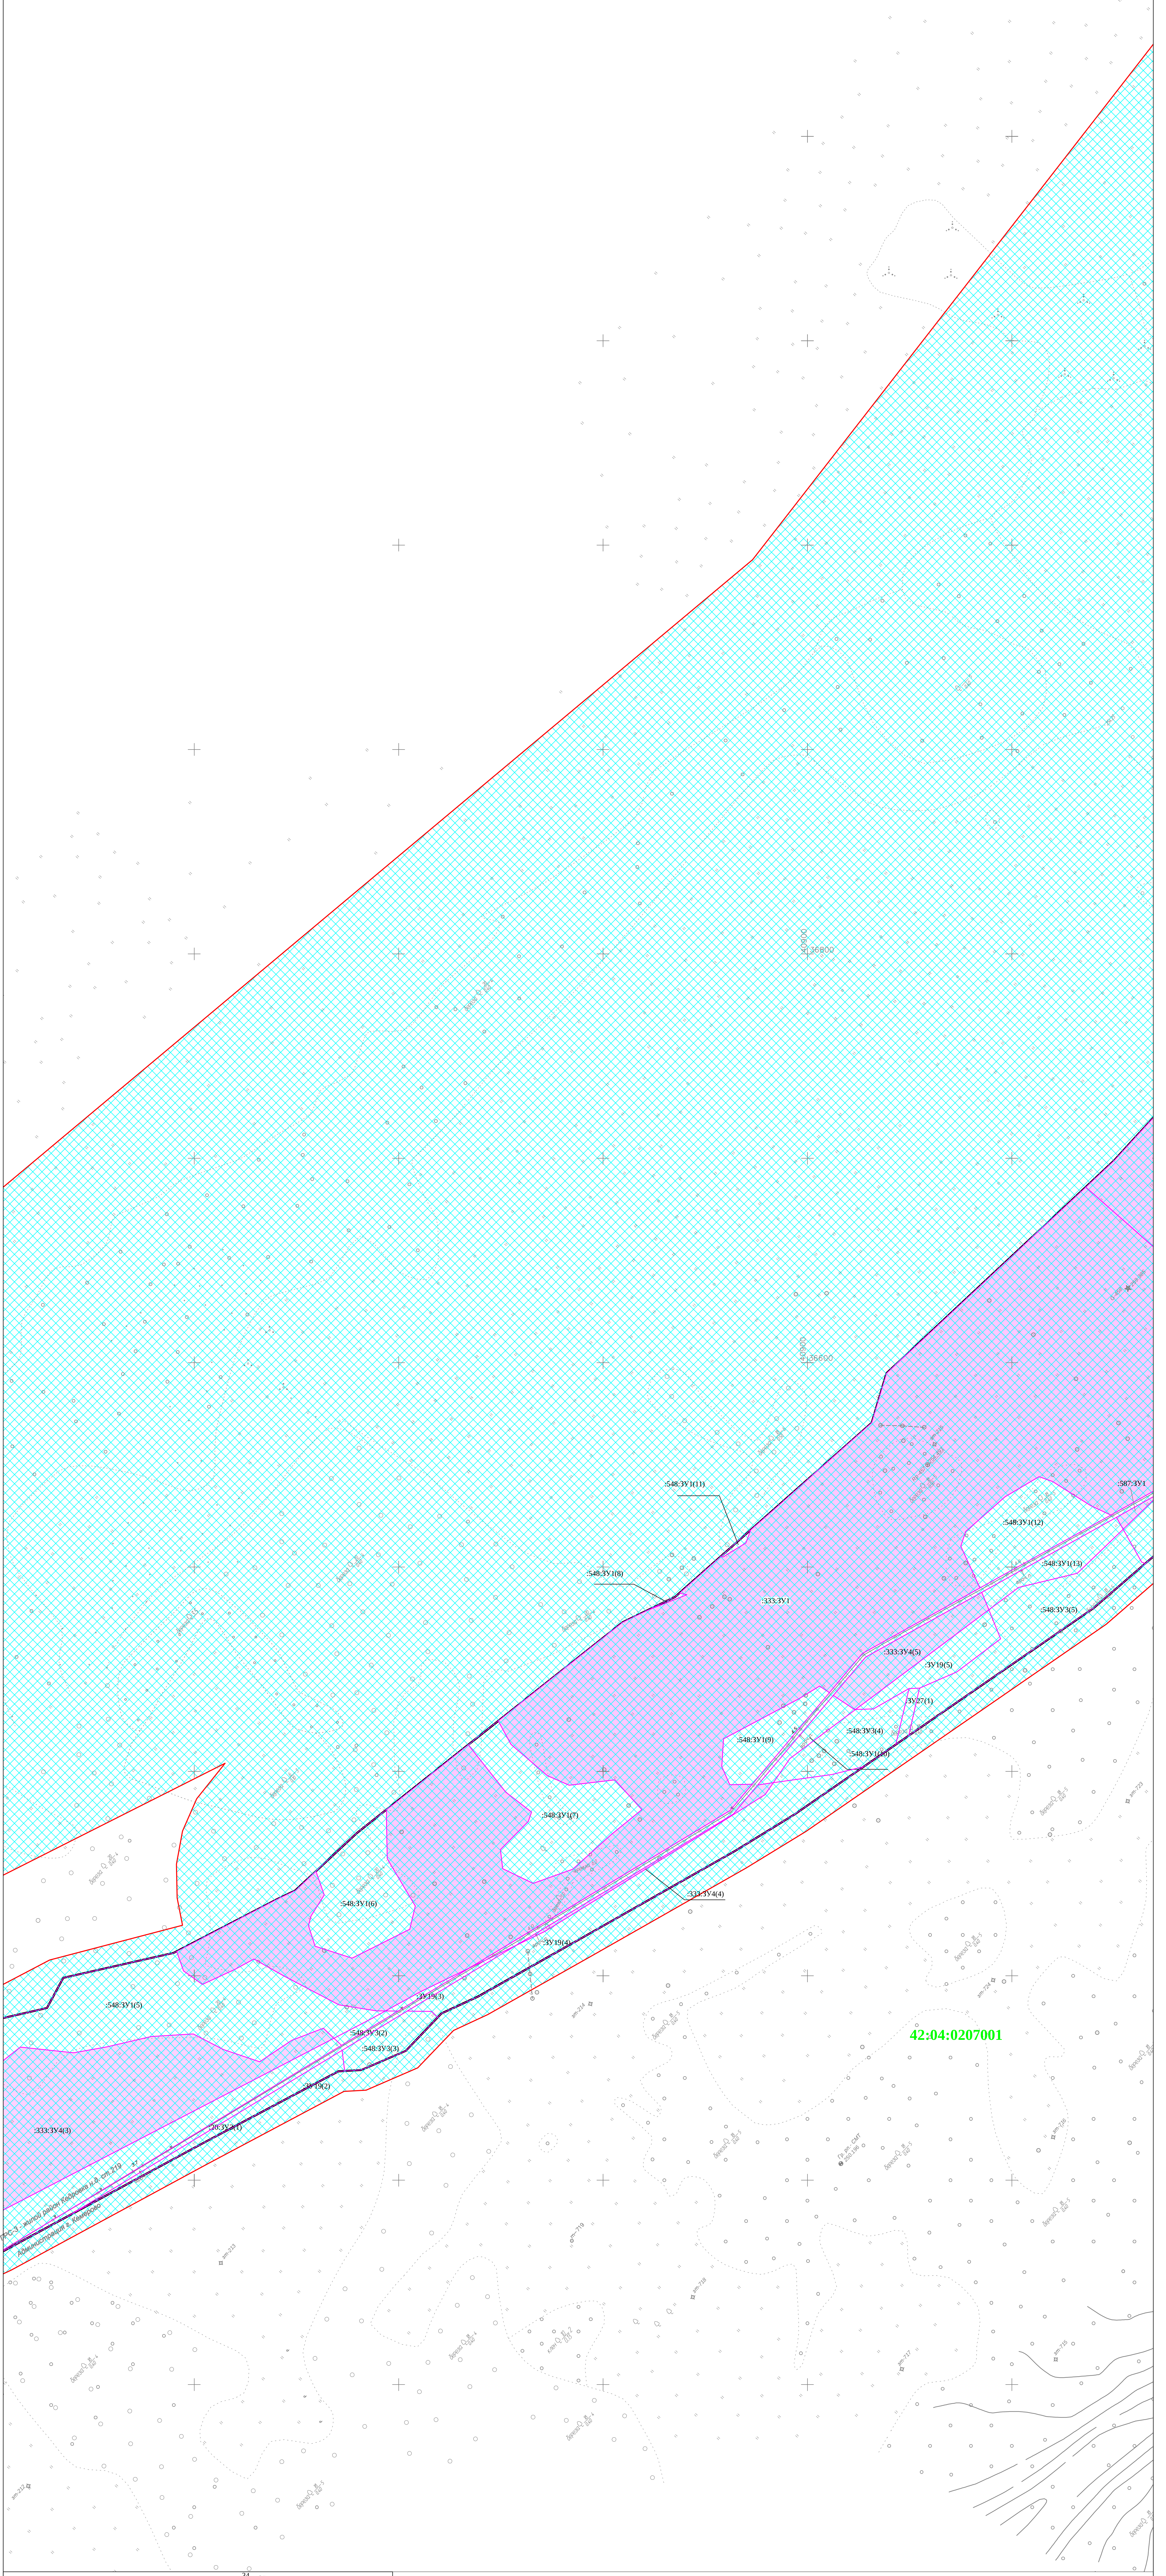


СХЕМА РАСПОЛОЖЕНИЯ ЛИСТОВ:

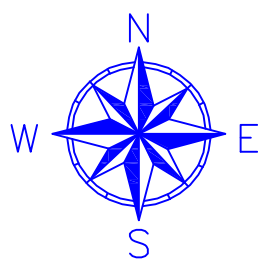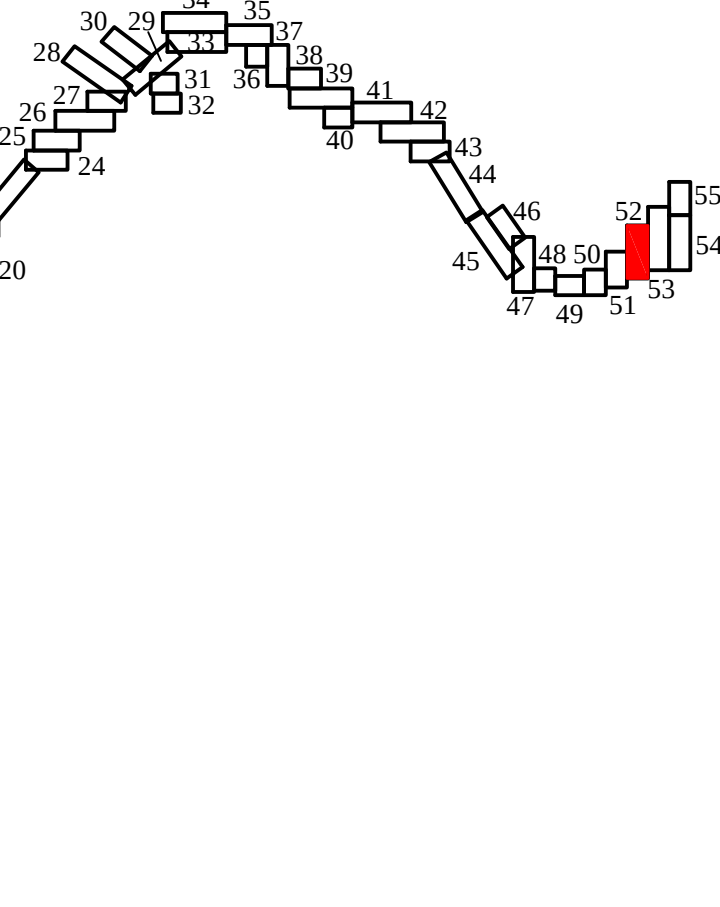




УСЛОВНЫЕ ОБОЗНАЧЕНИЯ:

- красные линии, утвержденные в составе проекта планировки территории ;
- образуемые и планируемые земельные участки в границах зоны планируемого размещения линейного объекта;
- образуемые земельные участки в границах зоны планируемого размещения линейного объекта, в отношении которых предполагается их изъятие для государственных или муниципальных нужд;
- обозначение образуемого или изменяемого земельного участка;
- обозначение образуемого земельного участка, государственная собственность на который не разграничена ;
- элементы планировочной структуры;
- зона планируемого размещения линейного объекта (планируемый элемент);
- граница муниципальных образований (существующий элемент);
- улично-дорожная сеть (существующий элемент);
- граница и обозначение кадастрового квартала.

Примечание:

- На чертеже не отображены линии отступа от красных линий ввиду отсутствия таких объектов в районе проектирования.
- На чертеже не отображены границы земельных участков, образование которых предусмотрено схемой расположения земельного участка или земельных участков на кадастровом плане территории ввиду отсутствия таких объектов в районе проектирования.

Изм	№	Лист	№	Подпись	Дата	Автомобильная дорога общего пользования регионального или межмуниципального назначения Кемеровской области-Кузбасса Северо-Западный обход города Кемерово
Директор	Худяков А.А.					ПРОЕКТ МЕЖЕВАНИЯ ТЕРРИТОРИИ
Исполнитель	Шатова С.С.					Основная часть
Заказчик						ОАО "Центр мониторинга и оценки земель"
Получил						

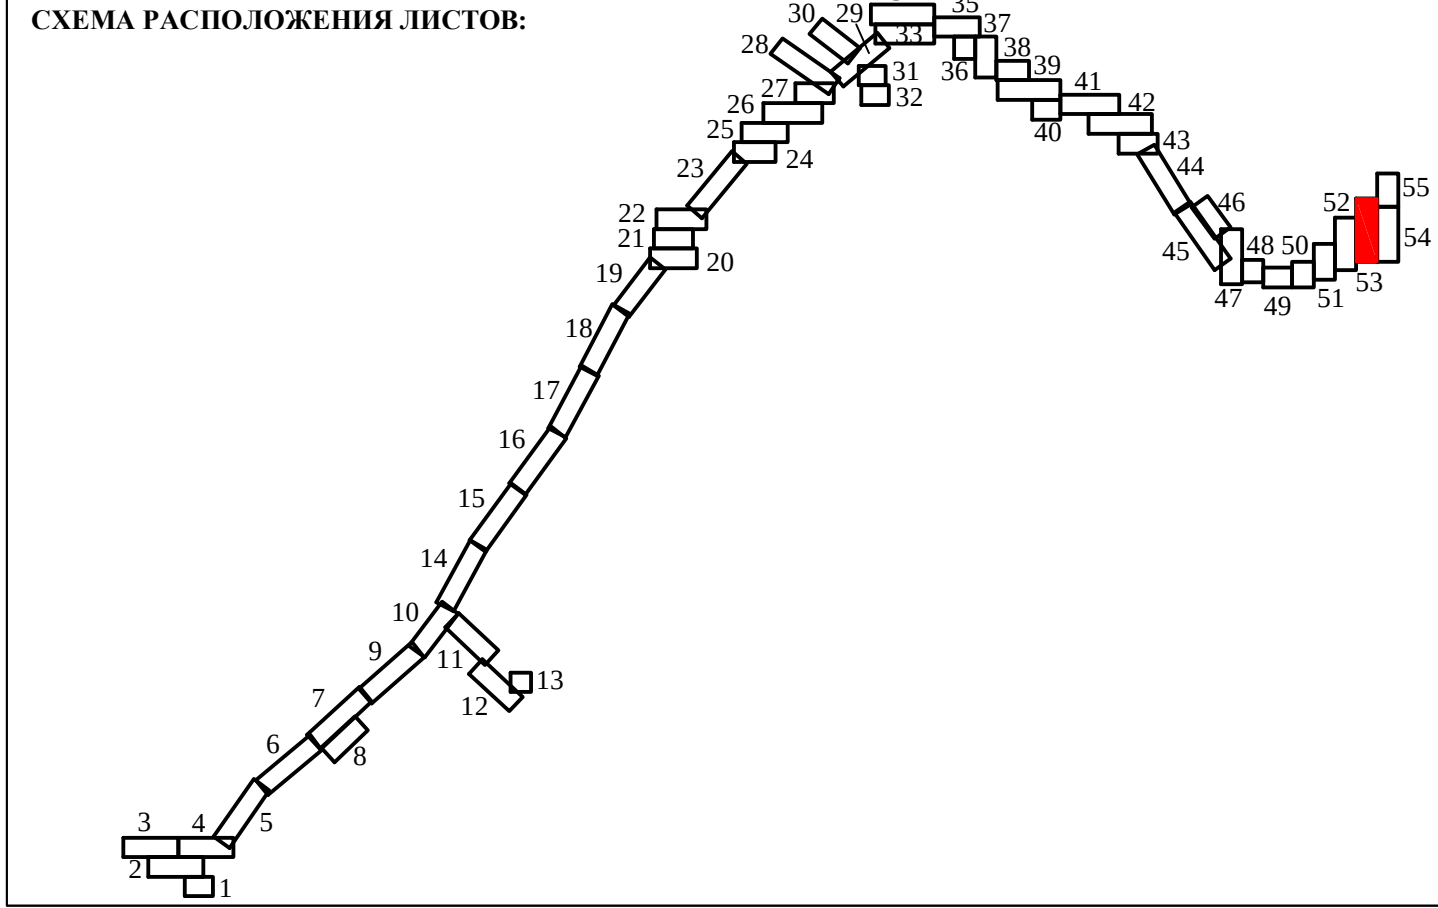 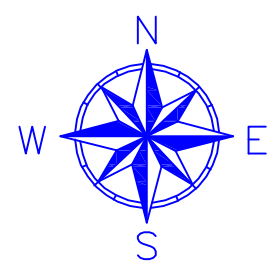


- УСЛОВНЫЕ ОБОЗНАЧЕНИЯ:**
- красные линии, утвержденные в составе проекта планировки территории ;
 - образуемые и изменяемые земельные участки в границах зоны планируемого размещения линейного объекта ;
 - образуемые земельные участки и граница зоны планируемого размещения линейного объекта, в отношении которых предполагается их изъятие для государственных или муниципальных нужд ;
 - обозначение образуемого или изменяемого земельного участка ;
 - обозначение образуемого земельного участка, государственная собственность на который не разграничена ;

- ЭЛЕМЕНТЫ ПЛАНИРОВОЧНОЙ СТРУКТУРЫ:**
- зона планируемого размещения линейного объекта (планируемый элемент)
 - граница муниципальных образований (существующий элемент)
 - улично-дорожная сеть (существующий элемент)
 - граница и обозначение кадастрового квартала.

Примечание:
1. На чертеже не отображены линии отступа от красных линий ввиду отсутствия таких объектов в районе проектирования.
2. На чертеже не отображены границы земельных участков, образование которых предусмотрено схемой расположения земельного участка или земельных участков на кадастровом плане территории ввиду отсутствия таких объектов в районе проектирования.


Изм	Нум	Лист	Наим	Полномс	Дата	Автомобильная дорога общего пользования регионального или межмуниципального назначения Северозападного округа Кузбасса
Директор	Хуликов А.А.					ПРОЕКТ МЕЖЕВАНИЯ ТЕРРИТОРИИ
Исполнитель	Шапова С.С.					Основная часть
Заказчик						Лист 53
Получил						Листов 55
						Масштаб 1:1000
						ЧЕРТЕЖ МЕЖЕВАНИЯ ТЕРРИТОРИИ
						ООО "Центр мониторинга и оценки земель"

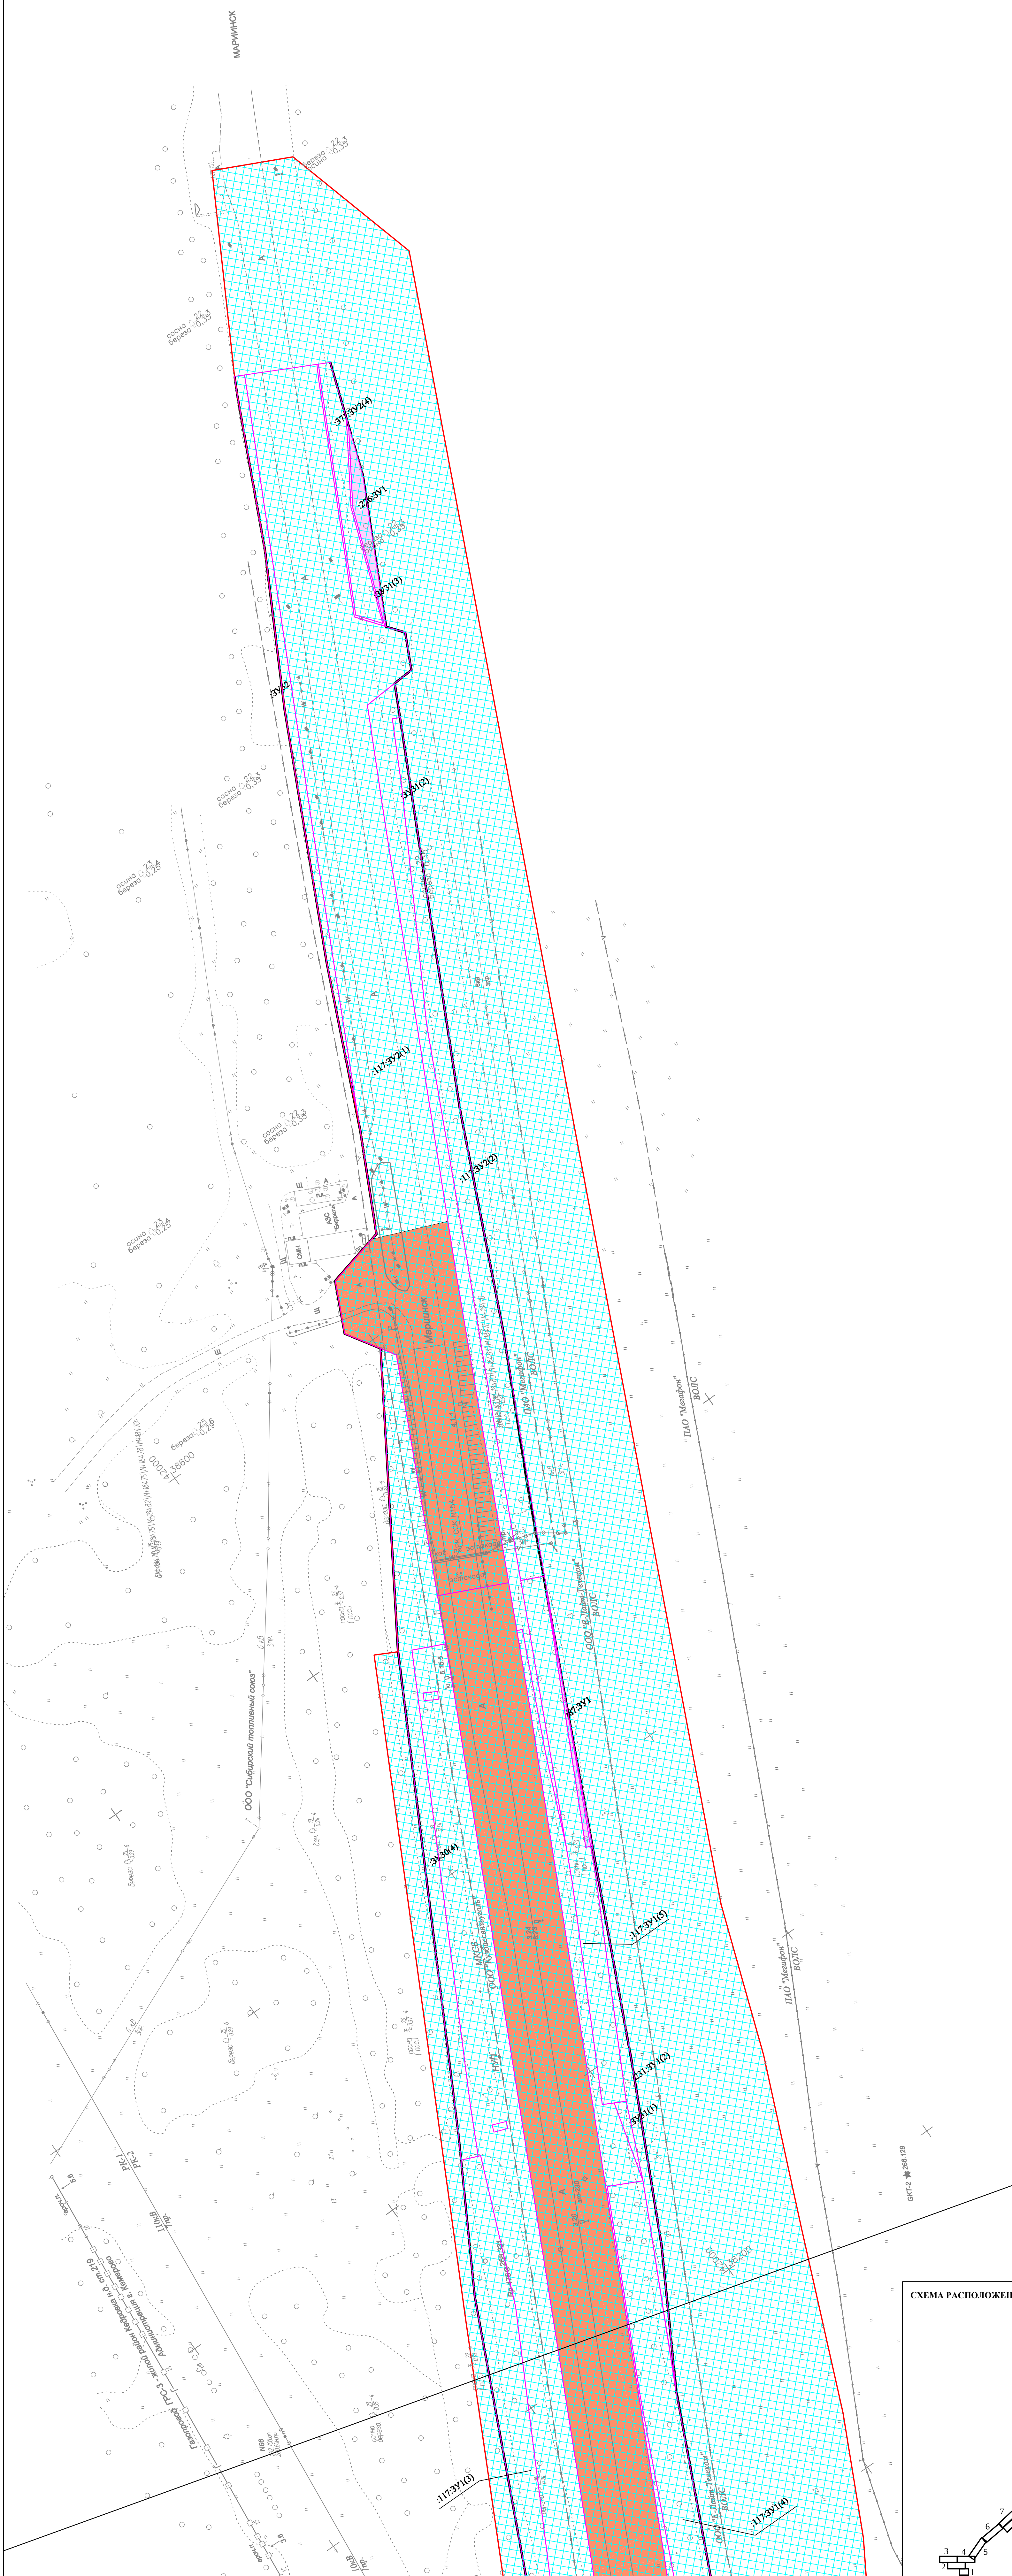

Примечание:

1. На чертеже не отображены линии отступа от красных линий ввиду отсутствия таких объектов в районе проектирования.
2. На чертеже не отображены границы земельных участков, образование которых предусмотрено схемой расположения земельного участка или земельных участков на кадастровом плане территории ввиду отсутствия таких объектов в районе проектирования.

СХЕМА РАСПОЛОЖЕНИЯ ЛИСТОВ:

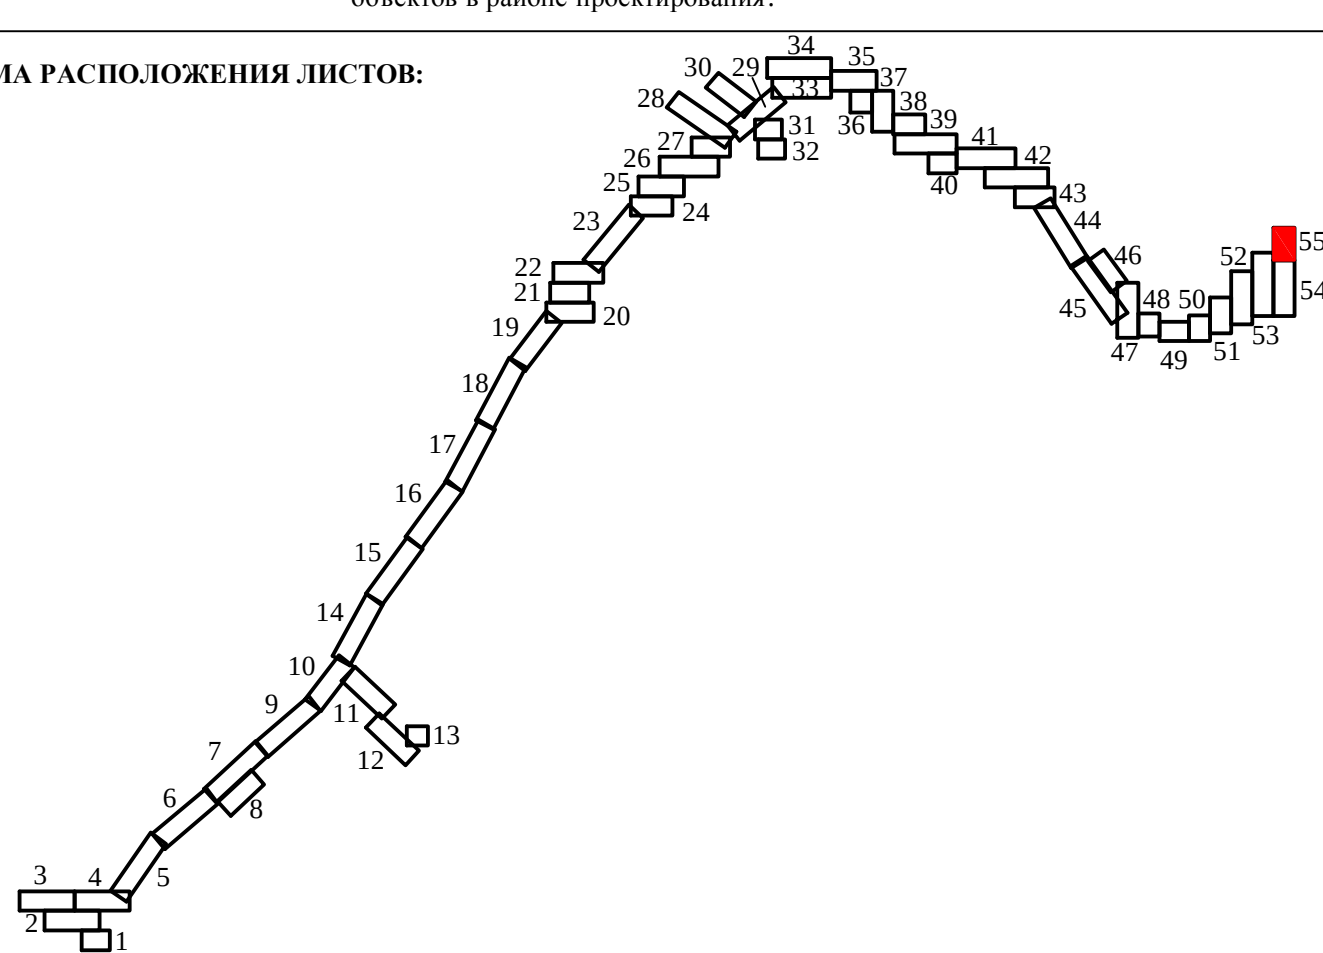

УСЛОВНЫЕ ОБОЗНАЧЕНИЯ:

- | | | | |
|---|---|---|--|
| — | красные линии, утверждённые в составе проекта планировки территории ; |  | элементы планировочной структуры: |
|  | образующие и изменяемые земельные участки в границах зоны планируемого размещения линейного объекта; |  | зона планируемого размещения линейного объекта (планируемый элемент) |
|  | образуемые земельные участки в границах зоны планируемого размещения линейного объекта, в отношении которых предполагаются их изъятие для государственных или муниципальных нужд; |  | границы муниципальных образований (существующий элемент) |
| 1:1000/3:1 | обозначение образуемого или изменяемого земельного участка; |  | улично-дорожная сеть (существующий элемент) |
| 3:1 | обозначение образуемого земельного участка, государственная собственность на который не разграничена ; |  | границы и обозначение кадастрового квартала. |
| | | 42:10:0204003 | |

Изм	Нач	Лист	Удк	Подпись	Дата	Автомобильными дорогами общего пользования регионального или межмуниципального значения Кемеровской области-Кузбасса Северо-Западный обход города Кемерово
Директор			Худяков А.А			ПРОЕКТ МЕЖЕВАНИЯ ТЕРРИТОРИИ Основная часть
Исполнитель			Шатова С.С.			
Заказчик						ЧЕРТЕЖ МЕЖЕВАНИЯ ТЕРРИТОРИИ
Получил						
						ООО "Центр мониторинга и оценки земель."