ЧЕРТЕЖ ГРАНИЦ ЗОН ПЛАНИРУЕМОГО РАЗМЕЩЕНИЯ ЛИНЕЙНЫХ ОБЪЕКТОВ

ЧЕРТЕЖ ГРАНИЦ ЗОН ПЛАНИРУЕМОГО РАЗМЕЩЕНИЯ ЛИНЕЙНЫХ ОБЪЕКТОВ, ПОДЛЕЖАЩИХ РЕКОНСТРУКЦИИ В СВЯЗИ С ИЗМЕНЕНИЕМ ИХ МЕСТОПОЛОЖЕНИЯ

СХЕМА РАСПОЛОЖЕНИЯ ЛИСТОВ:

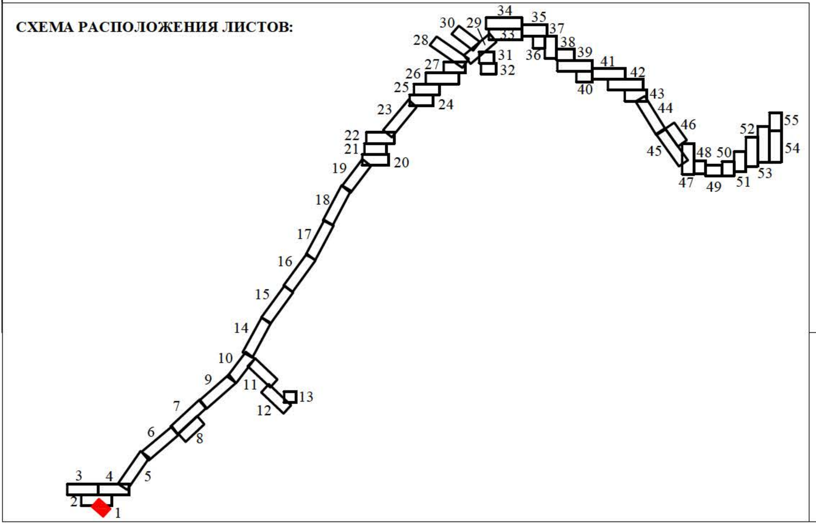

УСЛОВНЫЕ ОБОЗНАЧЕНИЯ:

- граница территории, в отношениии которой осуществляется подготовка проекта планировки;
- граница зоны планируемого размещения линейного объекта;
- граница зоны планируемого размещения линейного объекта, подлежащего реконструкции в связи с изменением его местоположения;
- ось проектируемого линейного объекта;
- ось линейного объекта, подлежащего реконструкции в связи с изменением его местоположения;
- граница муниципального округа;
- зона планируемого размещения линейного объекта;
- номера характерных точек границ зоны планируемого размещения линейного объекта;
- номера характерных точек границ зон планируемого размещения линейных объектов, подлежащих реконструкции в связи с изменением их местоположения.

Зоны планируемого размещения линейных объектов, подлежащих реконструкции в связи с изменением их местоположения :

- зона размещения газопровода ;
- зона размещения кабеля связи ;
- зона размещения ВЛ 6-110кВ .

Изм	Nуч	Лист	Nдок	Подпись	Дата	Автомобильная дорога общего пользования регионального или межмуниципального значения Кемеровской области-Кузбасса Северо-Западный обход города Кемерово			
						ПРОЕКТ ПЛАНИРОВКИ ТЕРРИТОРИИ **Графическая часть**	Лист	Листов	Масштаб
Директор		Худяков А.А					1	55	1:1000
Исполнитель		Шатова С.С.							
Заказчик						Чертеж границ зон планируемого размещения линейных объектов.Чертеж границ зон планируемого размещения линейных объектов, подлежащих реконструкции в связи с изменением их местоположения.	ООО "Центр мониторинга и оценки земель"		
Получил									

ЧЕРТЕЖ ГРАНИЦ ЗОН ПЛАНИРУЕМОГО РАЗМЕЩЕНИЯ ЛИНЕЙНЫХ ОБЪЕКТОВ

ЧЕРТЕЖ ГРАНИЦ ЗОН ПЛАНИРУЕМОГО РАЗМЕЩЕНИЯ ЛИНЕЙНЫХ ОБЪЕКТОВ, ПОДЛЕЖАЩИХ РЕКОНСТРУКЦИИ В СВЯЗИ С ИЗМЕНЕНИЕМ ИХ МЕСТОПОЛОЖЕНИЯ

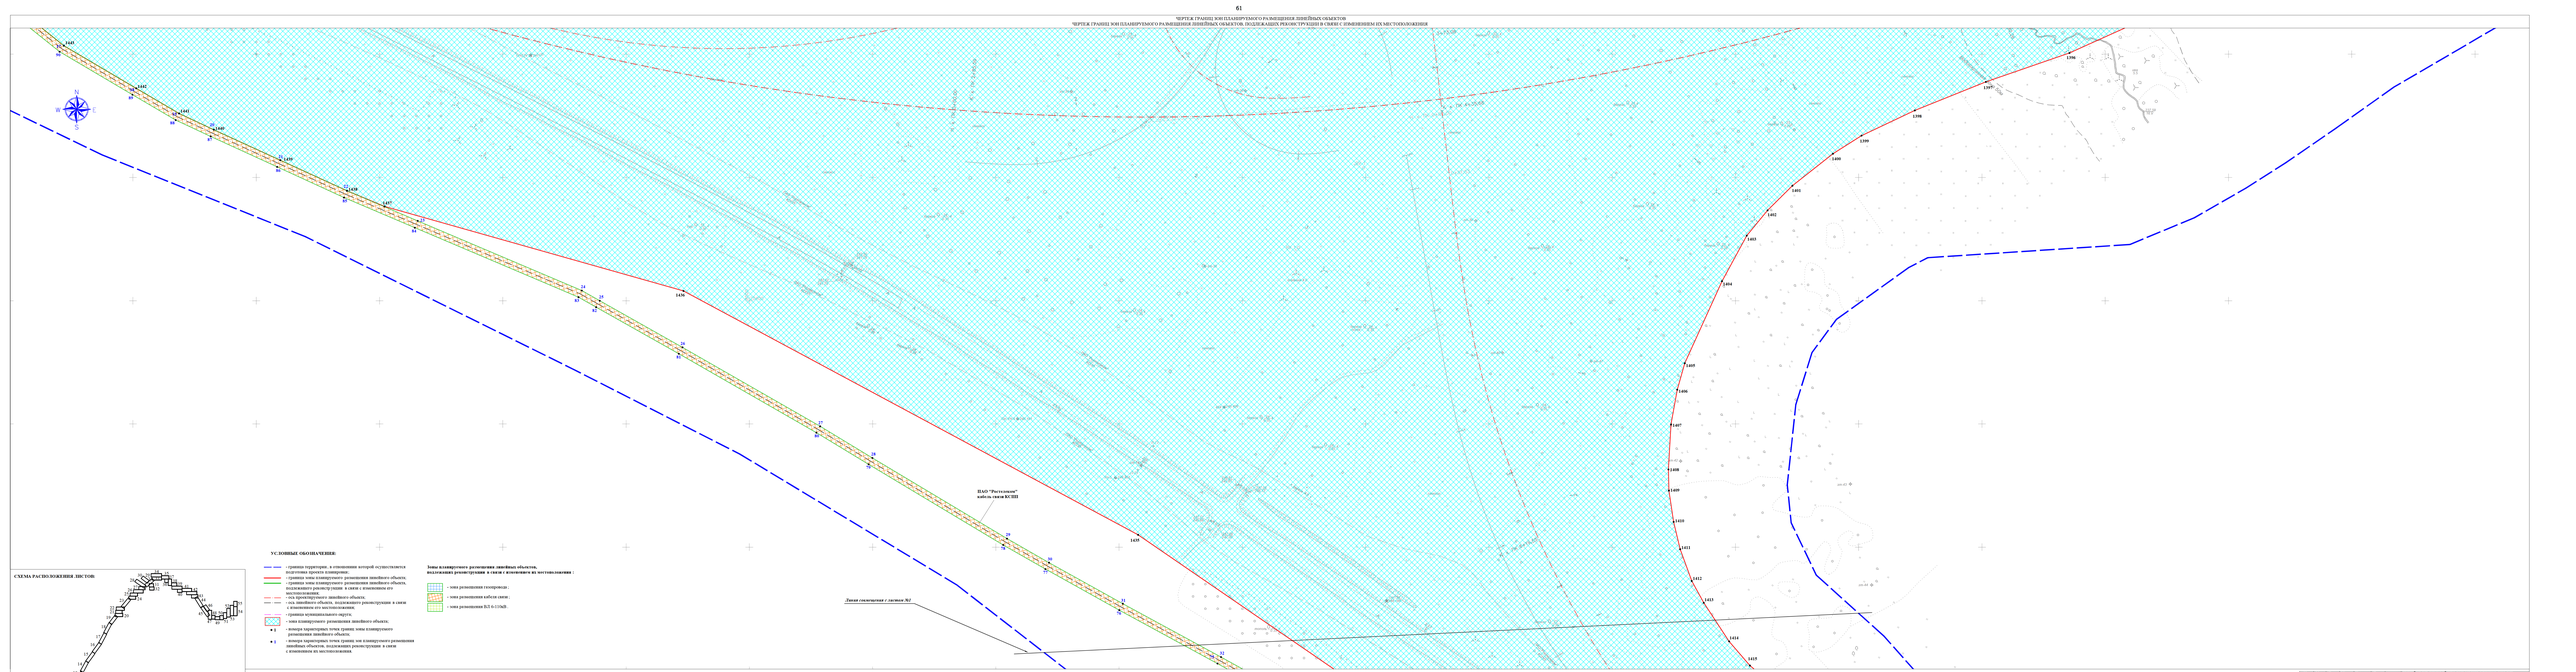

СХЕМА РАСПОЛОЖЕНИЯ ЛИСТОВ

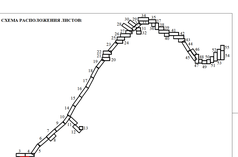

УСЛОВНЫЕ ОБОЗНАЧЕНИЯ

- граница территории, в отношении которой осуществляется подготовка проекта планировки;
- граница зоны планируемого размещения линейного объекта;
- граница зоны планируемого размещения линейного объекта, подлежащего реконструкции в связи с изменением его местоположения;
- ось проектируемого линейного объекта;
- ось линейного объекта, подлежащего реконструкции в связи с изменением его местоположения;
- граница муниципального округа;
- зона планируемого размещения линейного объекта;
- номера характерных точек границ зоны планируемого размещения линейного объекта;
- номера характерных точек границ зон планируемого размещения линейных объектов, подлежащих реконструкции в связи с изменением их местоположения.

Зоны планируемого размещения линейных объектов, подлежащих реконструкции в связи с изменением их местоположения :

- зона размещения газопровода ;
- зона размещения кабеля связи ;
- зона размещения ВЛ 0-1 (10кВ) .

Изм	Кол	Лист	N док	Подпись	Дата	Автомобильная дорога общего пользования регионального или межмуниципального значения Кемеровского муниципального округа Кемеровской области-Кузбасса Кемерово	
Директор		Куликов А.А.				ПРОЕКТ ПЛАНИРОВКИ ТЕРРИТОРИИ Графическая часть	Лист 2 / Листов 13 / Масштаб 1:1000
Исполнитель		Шилова С.С.					
Заказчик						Чертеж границ зон планируемого размещения линейных объектов, подлежащих реконструкции в связи с изменением их местоположения	ООО "Центр планирования и оценки земель"
Получил							

ЧЕРТЕЖ ГРАНИЦ ЗОН ПЛАНИРУЕМОГО РАЗМЕЩЕНИЯ ЛИНЕЙНЫХ ОБЪЕКТОВ
ЧЕРТЕЖ ГРАНИЦ ЗОН ПЛАНИРУЕМОГО РАЗМЕЩЕНИЯ ЛИНЕЙНЫХ ОБЪЕКТОВ, ПОДЛЕЖАЩИХ РЕКОНСТРУКЦИИ В СВЯЗИ С ИЗМЕНЕНИЕМ ИХ МЕСТОПОЛОЖЕНИЯ

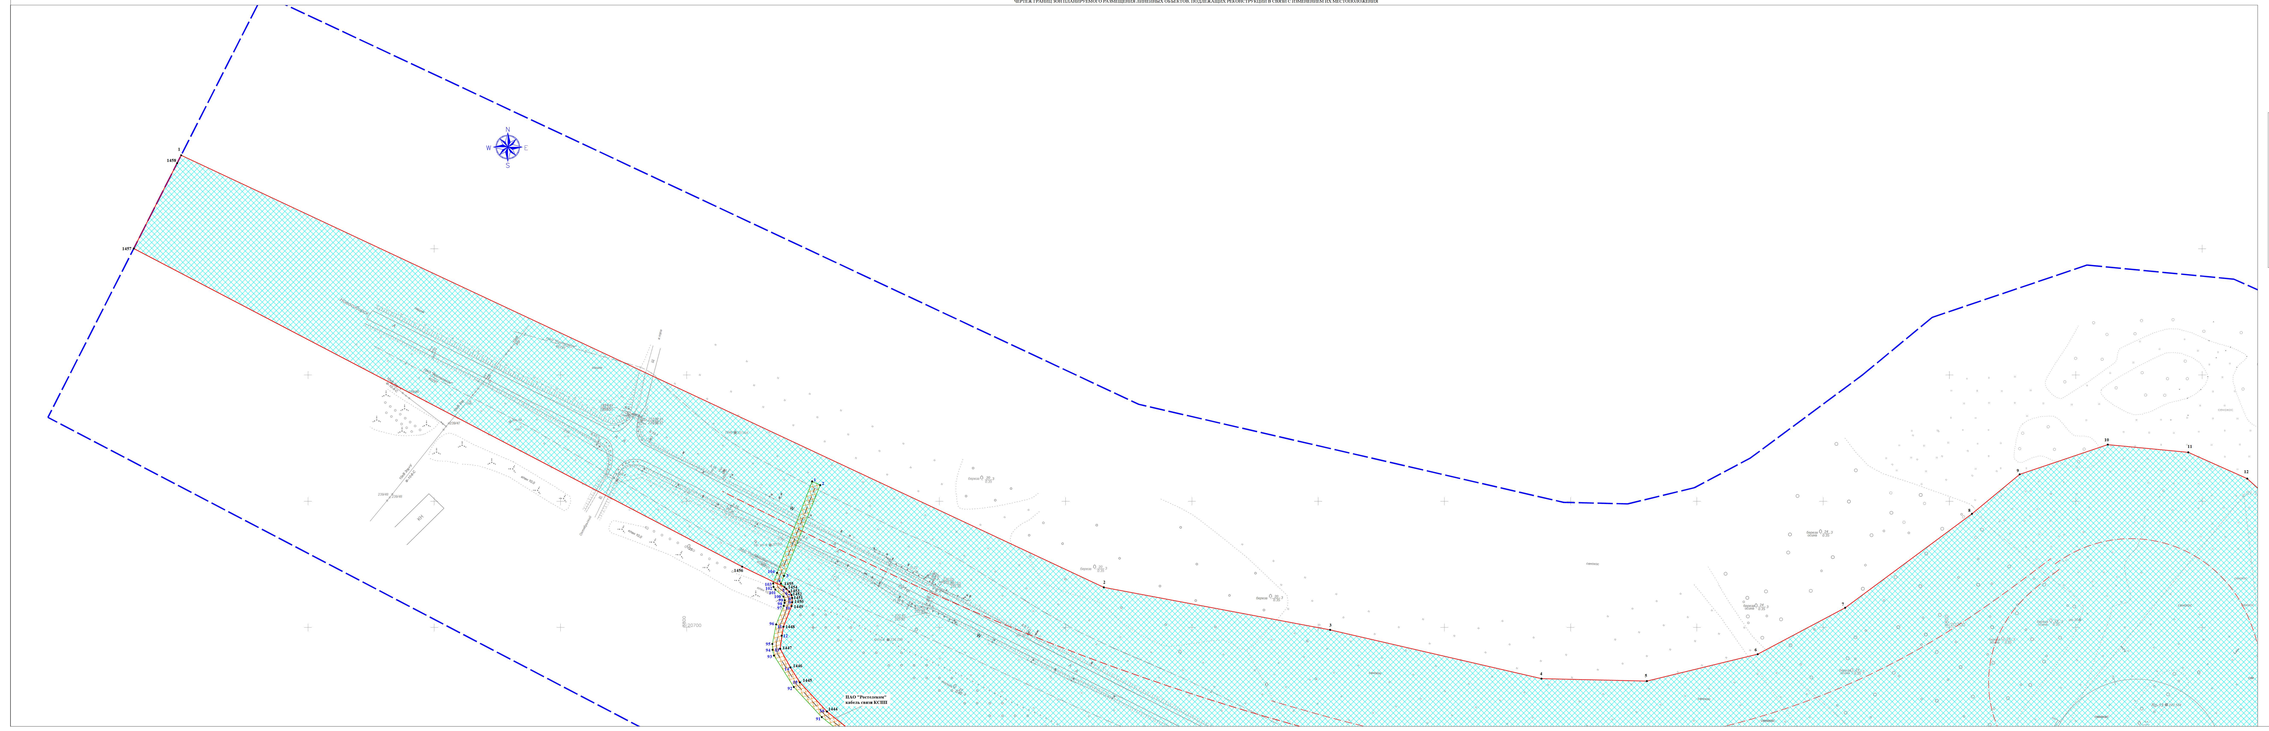

СХЕМА РАСПОЛОЖЕНИЯ ЛИСТОВ:

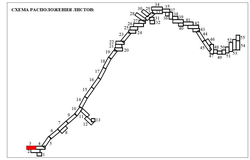

УСЛОВНЫЕ ОБОЗНАЧЕНИЯ:

- граница территории, в отношении которой осуществляется подготовка проекта планировки;
- граница зоны планируемого размещения линейного объекта;
- ось линейного объекта, подлежащего реконструкции в связи с изменением его местоположения;
- граница зоны планируемого размещения линейного объекта, подлежащего реконструкции в связи с изменением его местоположения;
- ось линейного объекта;
- ось линейного объекта, подлежащего реконструкции в связи с изменением его местоположения;
- граница муниципального округа;
- зона планируемого размещения линейного объекта;
- 1 – номера характерных точек границ зоны планируемого размещения линейного объекта;
- 1 – номера характерных точек границ зон планируемого размещения линейных объектов, подлежащих реконструкции в связи с изменением их местоположения.

Зоны планируемого размещения линейных объектов, подлежащих реконструкции в связи с изменением их местоположения :

- зона размещения газопровода ;
- зона размещения кабеля связи;
- зона размещения ВЛ 0,4 кВ

Изм.	Кол.	Лист	№ док.	Подпись	Дата	Автомобильная дорога общего пользования регионального или межмуниципального значения Кемеровской области-Кузбасса Самарз-Западный-обход-Ленинск		
							Лист	Листов
Директор		Чудинов А.А.				ПРОЕКТ ПЛАНИРОВКИ ТЕРРИТОРИИ (с материалами по обоснованию)	3	55
Исполнитель		Шитова С.С.						
Заказчик						"Автомобильная дорога общего пользования регионального или межмуниципального значения Кемеровской области-Кузбасса Самарз-Западный-обход-Ленинск"	ООО "Центр мониторинга и оценки земель"	
Н.контр.								

Масштаб 1:1000

ЧЕРТЕЖ ГРАНИЦ ЗОН ПЛАНИРУЕМОГО РАЗМЕЩЕНИЯ ЛИНЕЙНЫХ ОБЪЕКТОВ
ЧЕРТЕЖ ГРАНИЦ ЗОН ПЛАНИРУЕМОГО РАЗМЕЩЕНИЯ ЛИНЕЙНЫХ ОБЪЕКТОВ, ПОДЛЕЖАЩИХ РЕКОНСТРУКЦИИ В СВЯЗИ С ИЗМЕНЕНИЕМ ИХ МЕСТОПОЛОЖЕНИЯ

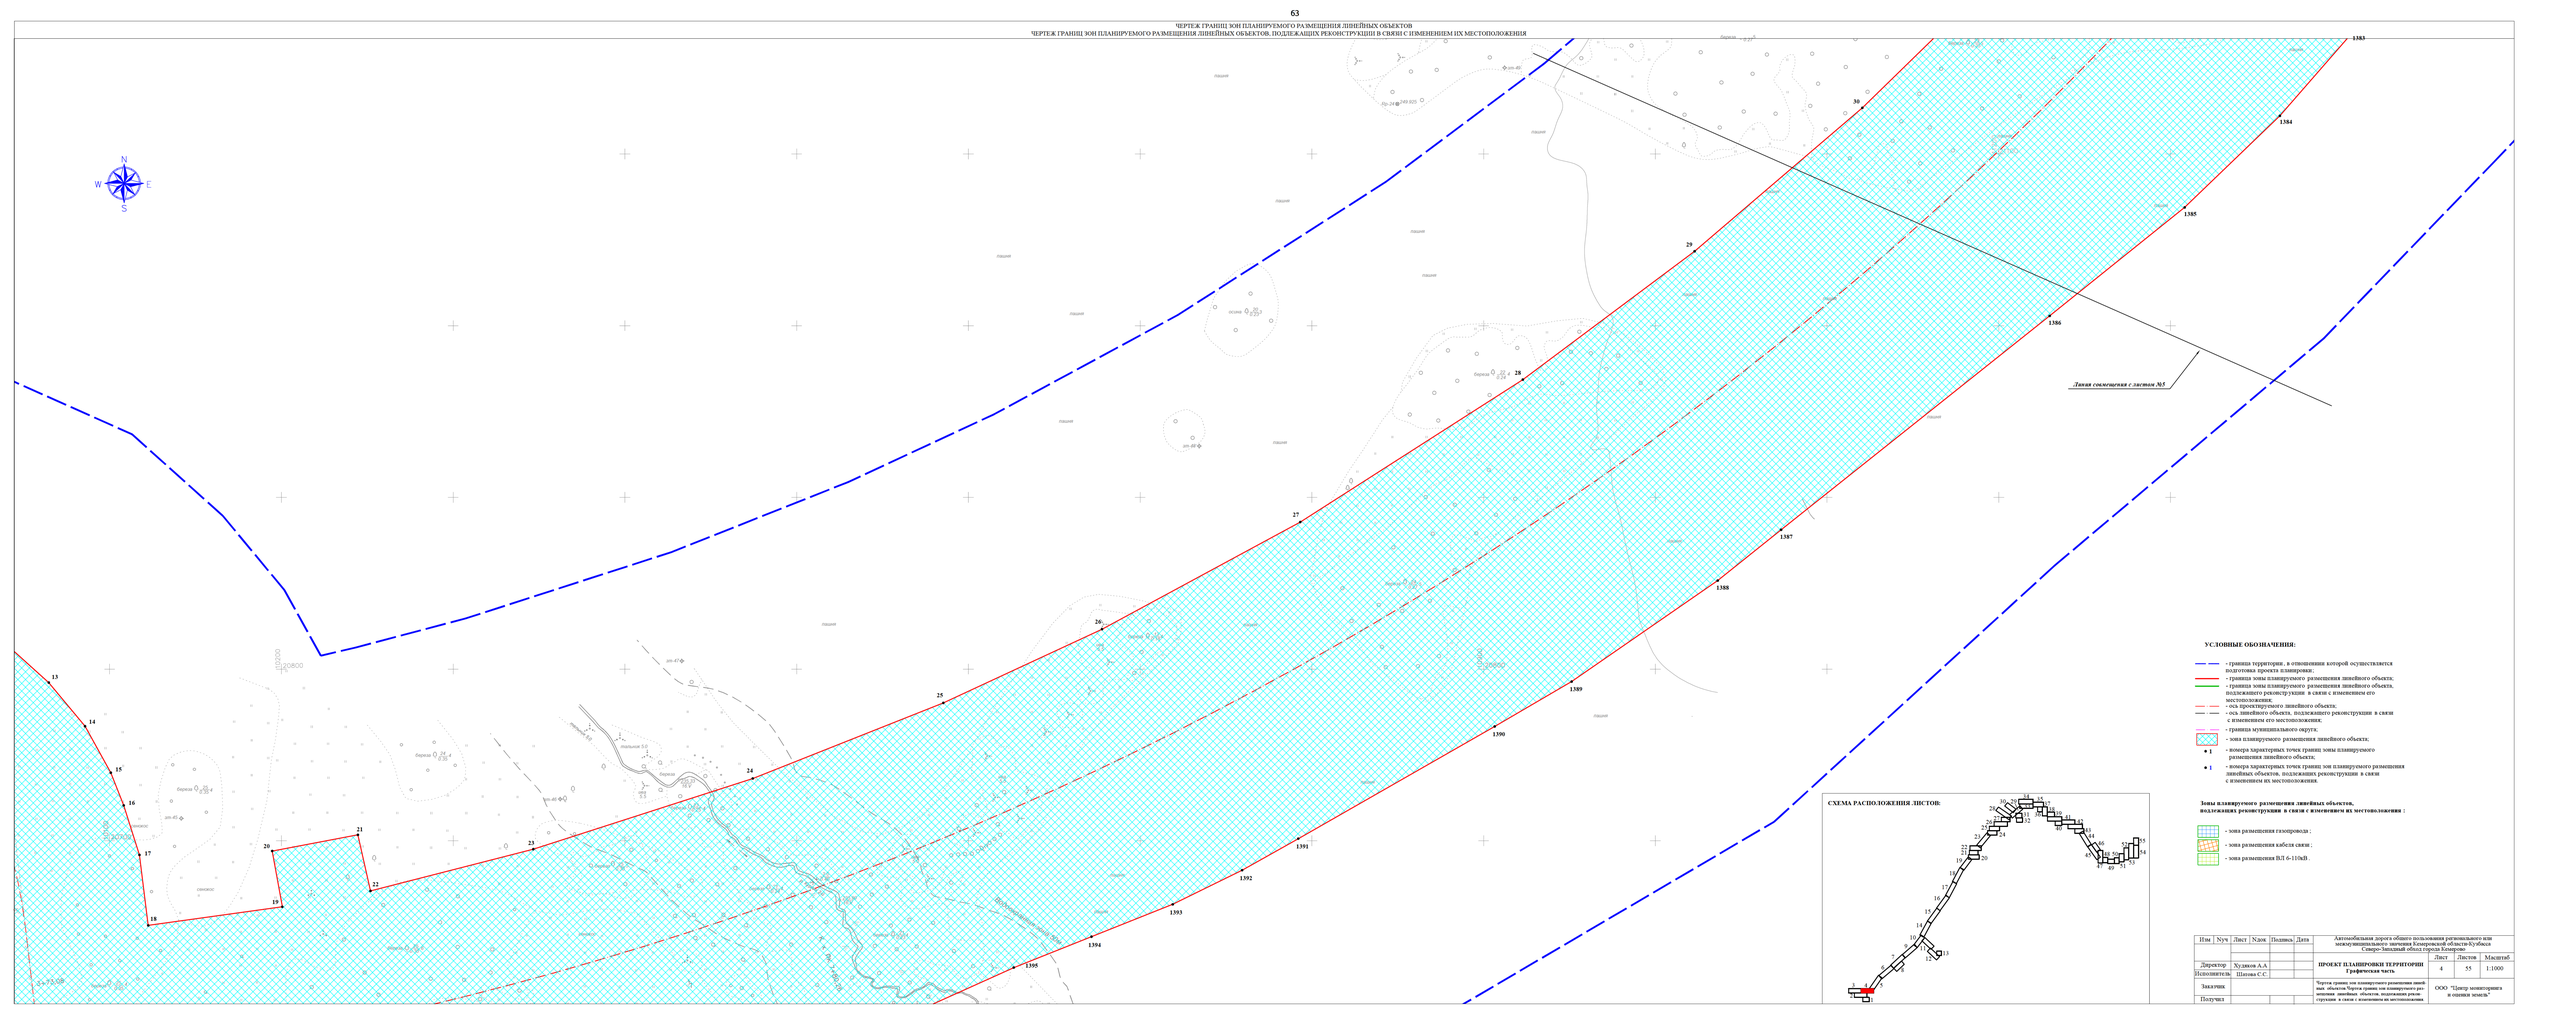

ЧЕРТЕЖ ГРАНИЦ ЗОН ПЛАНИРУЕМОГО РАЗМЕЩЕНИЯ ЛИНЕЙНЫХ ОБЪЕКТОВ
ЧЕРТЕЖ ГРАНИЦ ЗОН ПЛАНИРУЕМОГО РАЗМЕЩЕНИЯ ЛИНЕЙНЫХ ОБЪЕКТОВ, ПОДЛЕЖАЩИХ РЕКОНСТРУКЦИИ В СВЯЗИ С ИЗМЕНЕНИЕМ ИХ МЕСТОПОЛОЖЕНИЯ

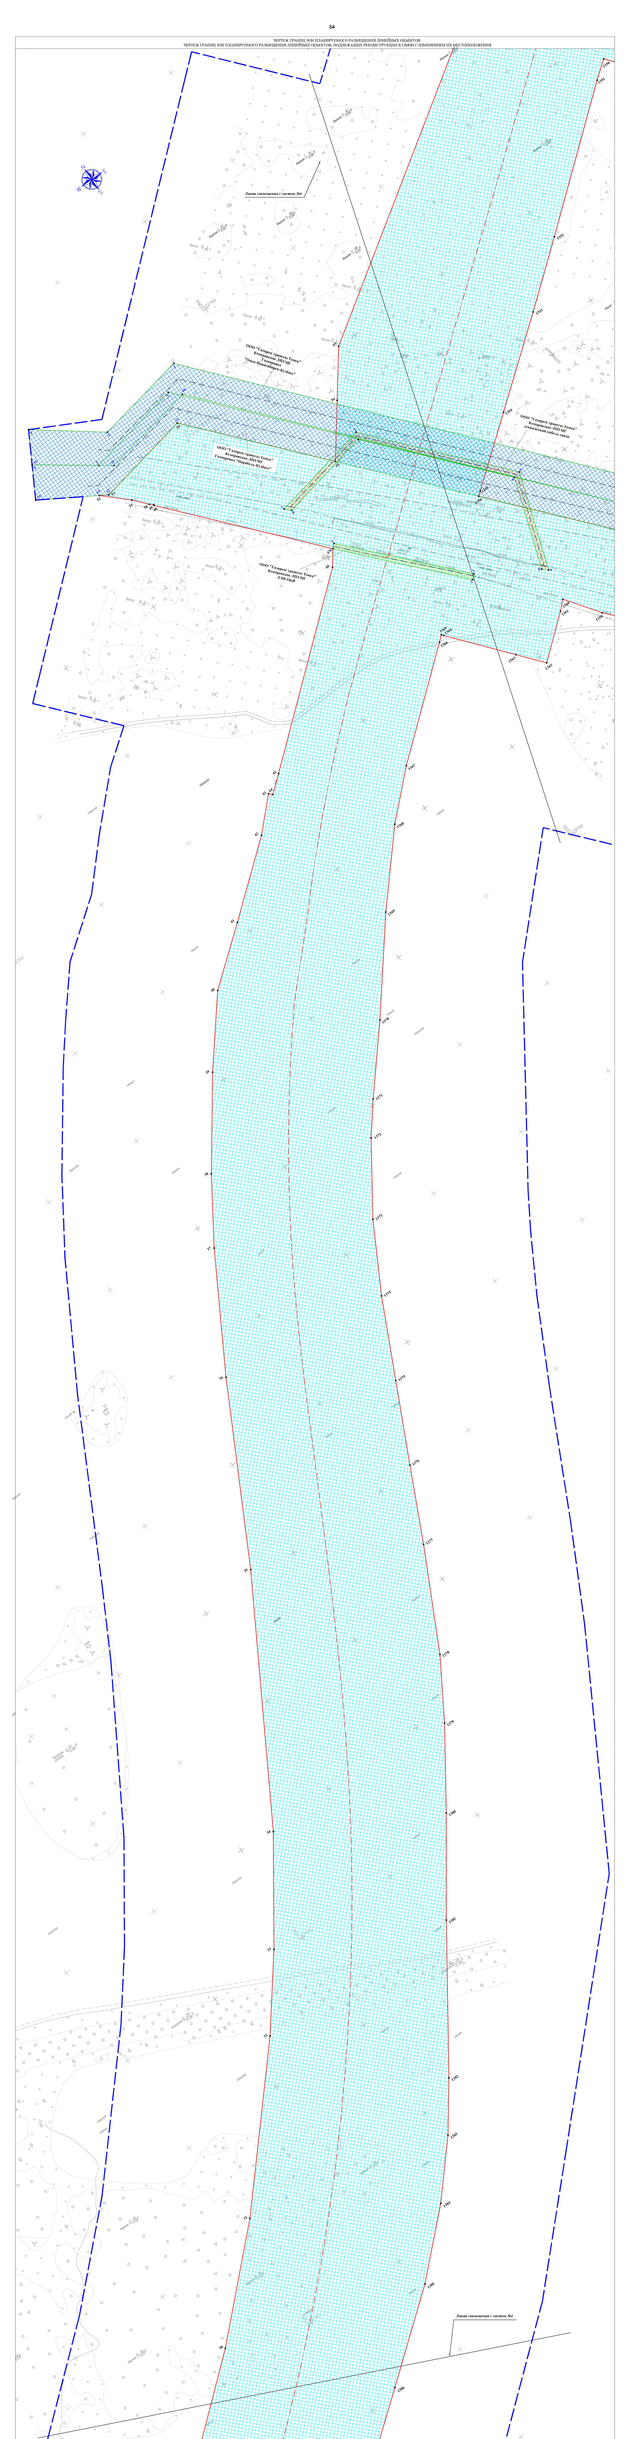

СХЕМА РАСПОЛОЖЕНИЯ ЛИСТОВ:

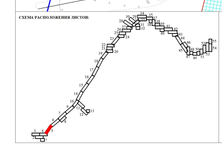

УСЛОВНЫЕ ОБОЗНАЧЕНИЯ:

- граница территории, в отношении которой осуществляется подготовка проекта планировки;
- граница зоны планируемого размещения линейного объекта;
- граница зоны планируемого размещения линейного объекта, подлежащего реконструкции в связи с изменением его местоположения;
- граница зоны планируемого размещения линейного объекта, подлежащего реконструкции в связи с изменением его местоположения;
- граница зоны планируемого размещения линейного объекта;
- граница территории, в пределах зоны планируемого размещения линейного объекта;
- граница территории, в пределах зоны планируемого размещения линейного объекта, подлежащего реконструкции в связи с изменением его местоположения;

Зоны планируемого размещения линейных объектов, подлежащих реконструкции в связи с изменением их местоположения :

- зона размещения газопровода ;
- зона размещения кабеля связи ;
- зона размещения ВЛ 6-10кВ.

					Автомобильная дорога общего пользования регионального или межмуниципального значения Самара-Пензенской область-Саратов			
					Самара-Пензенской область-Саратов			
Изм.	Кол.уч.	Лист	№док.	Подпись	Дата		Лист	Листов
Директор		Кудинов А.В.				ПРОЕКТ ПЛАНИРОВКИ ТЕРРИТОРИИ. Графическая часть.	3	33
Исполнитель		Шилов С.С.						
Заместитель						Чертеж границ зон планируемого размещения линейных объектов, подлежащих реконструкции в связи с изменением местоположения	ООО "Центр инженерного проектирования"	
Исполнил								

1:1000

ЧЕРТЕЖ ГРАНИЦ ЗОН ПЛАНИРУЕМОГО РАЗМЕЩЕНИЯ ЛИНЕЙНЫХ ОБЪЕКТОВ

ЧЕРТЕЖ ГРАНИЦ ЗОН ПЛАНИРУЕМОГО РАЗМЕЩЕНИЯ ЛИНЕЙНЫХ ОБЪЕКТОВ, ПОДЛЕЖАЩИХ РЕКОНСТРУКЦИИ В СВЯЗИ С ИЗМЕНЕНИЕМ ИХ МЕСТОПОЛОЖЕНИЯ

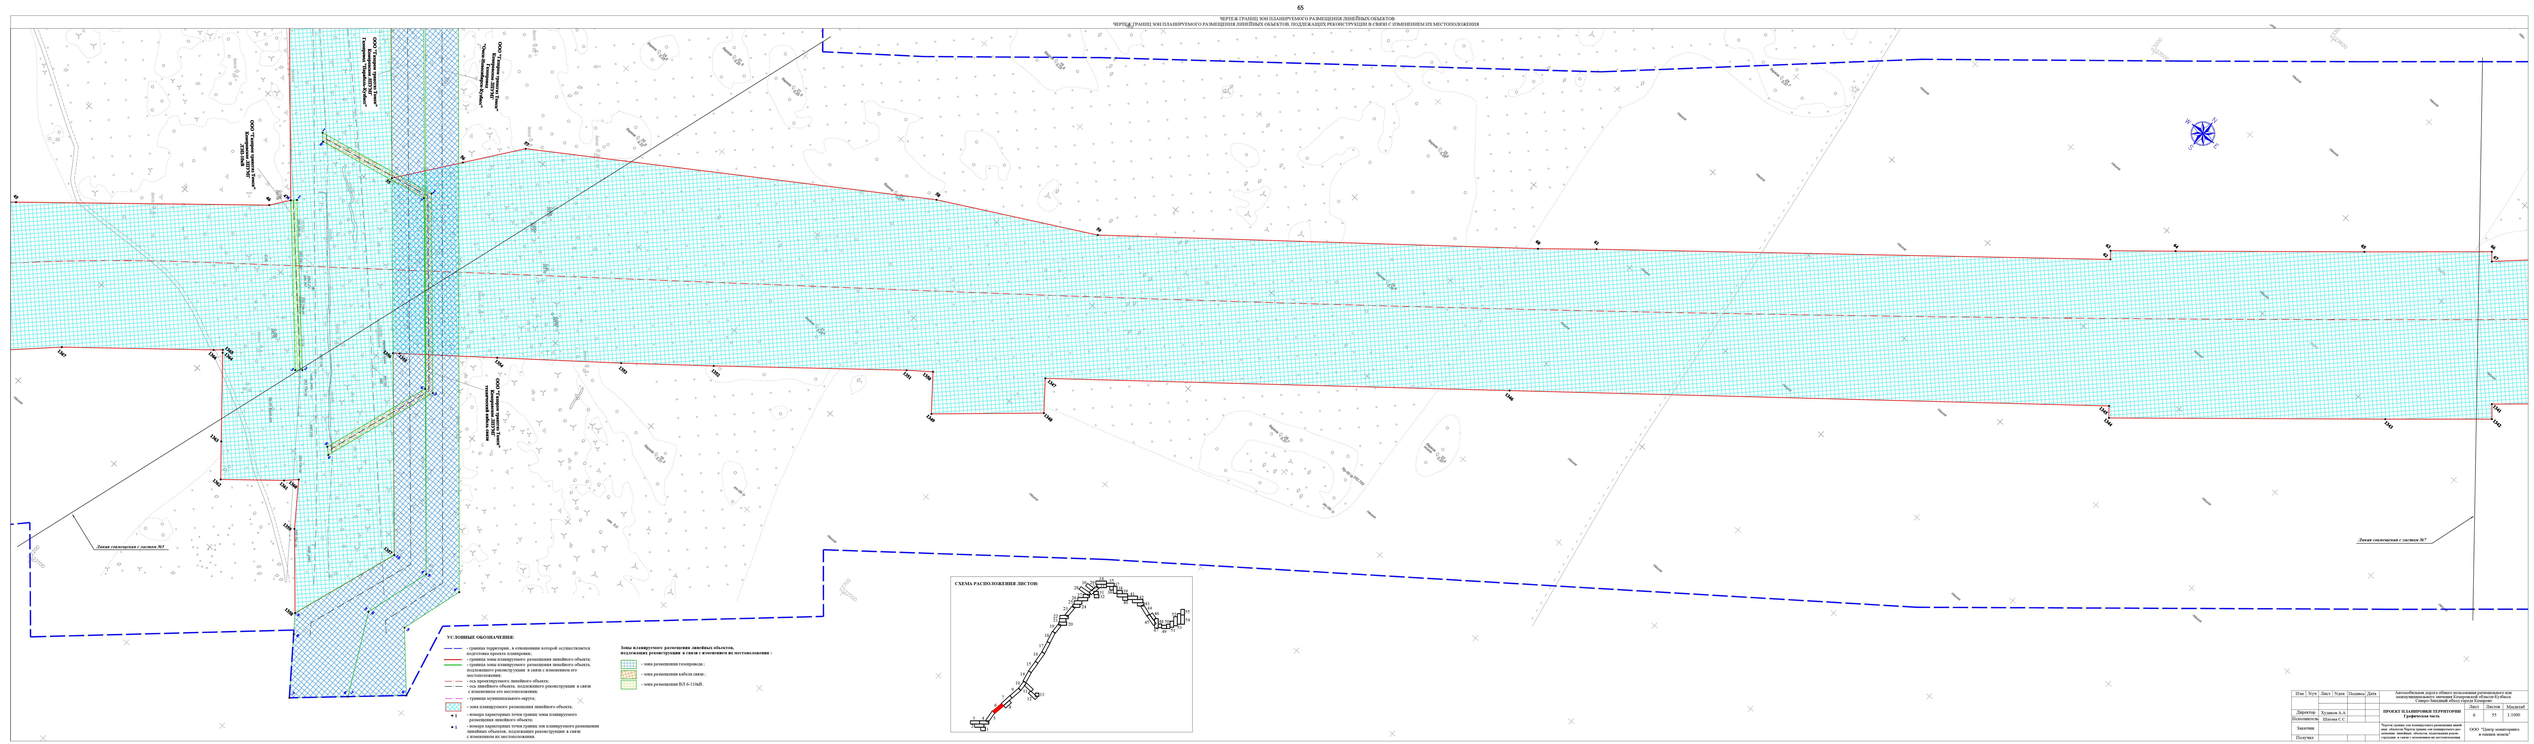

Изм.	Кол.	Лист	N док.	Подпись	Дата	Автомобильная дорога общего пользования регионального или межмуниципального значения Сокольнической области Куйбышев - Северо-Западный обход города Кинешма		
							Лист	Листов
Директор		Кудинов А.А.				ПРОЕКТ ПЛАНИРОВКИ ТЕРРИТОРИИ Графическая часть	6	55
Исполнитель		Шинина С.С.						
Заказчик						Чертеж границ зон планируемого размещения линей ных объектов Чертеж границ зон планируемого раз мещения линейных объектов, подлежащих реконструкции в связи с изменением их местоположения	ООО "Центр планировки и оценки земель"	
Подготов.								

Масштаб 1:1000

ЧЕРТЕЖ ГРАНИЦ ЗОН ПЛАНИРУЕМОГО РАЗМЕЩЕНИЯ ЛИНЕЙНЫХ ОБЪЕКТОВ
ЧЕРТЕЖ ГРАНИЦ ЗОН ПЛАНИРУЕМОГО РАЗМЕЩЕНИЯ ЛИНЕЙНЫХ ОБЪЕКТОВ, ПОДЛЕЖАЩИХ РЕКОНСТРУКЦИИ В СВЯЗИ С ИЗМЕНЕНИЕМ ИХ МЕСТОПОЛОЖЕНИЯ

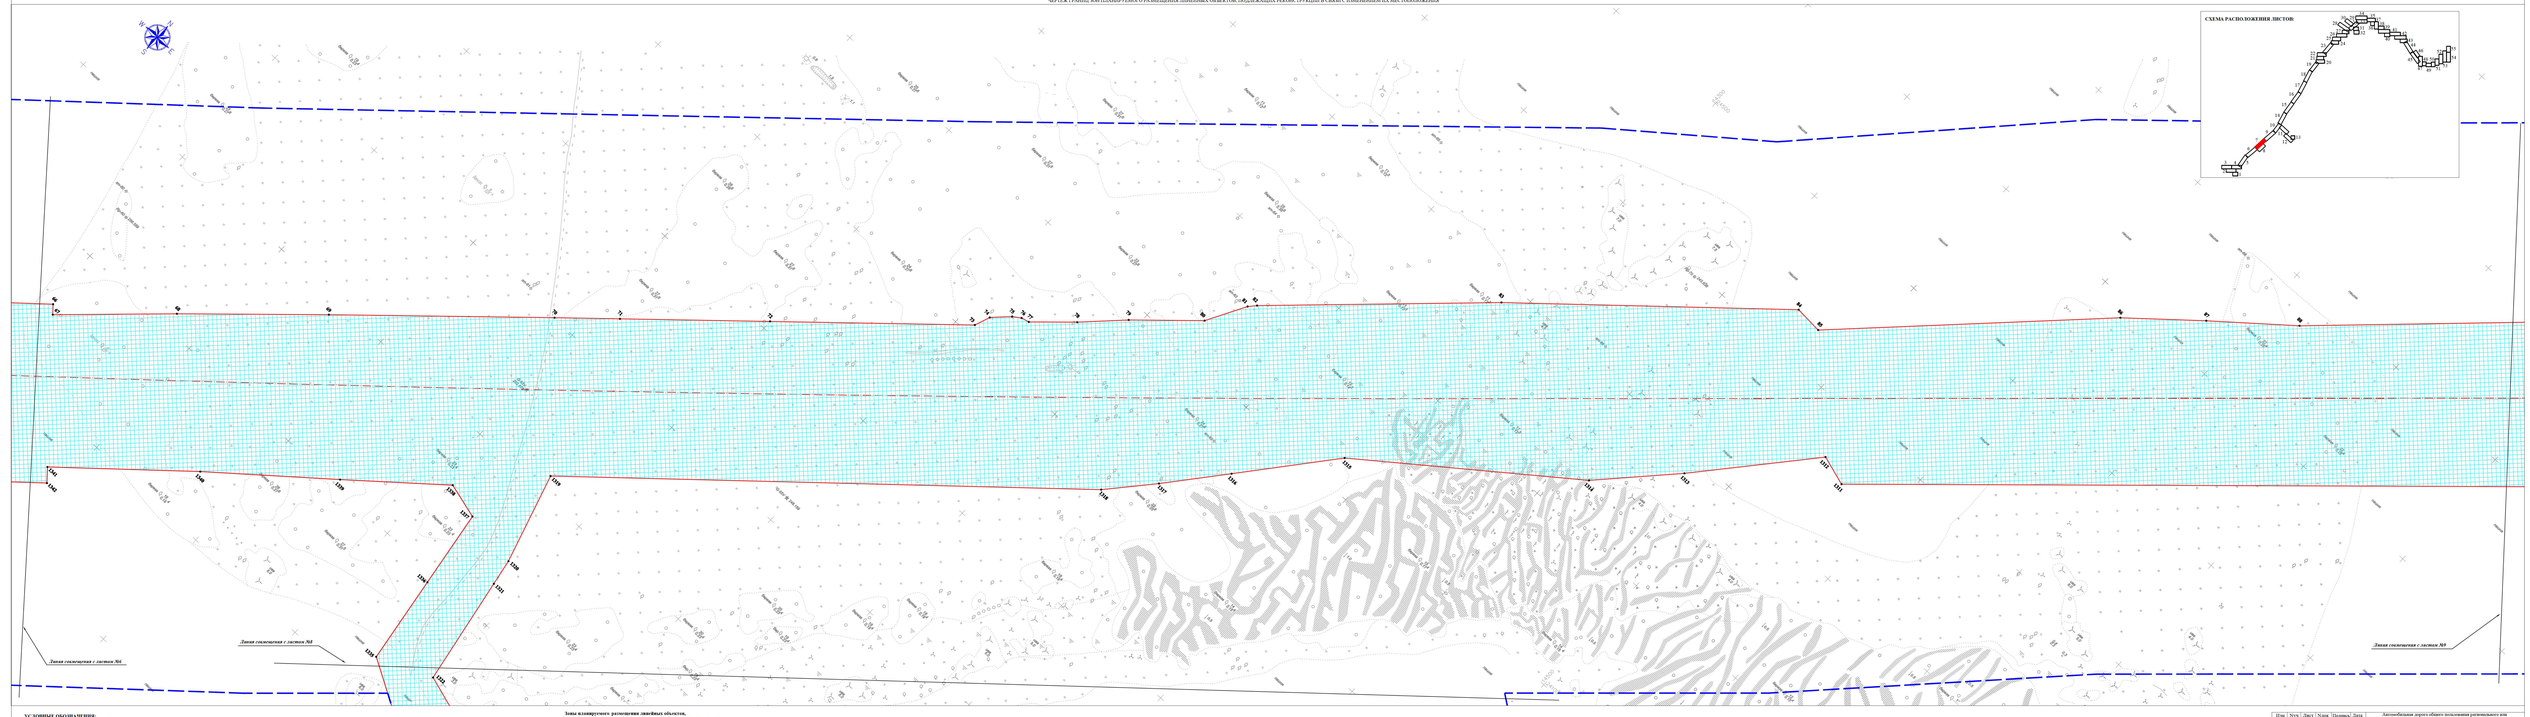

СХЕМА РАСПОЛОЖЕНИЯ ЛИСТОВ:

УСЛОВНЫЕ ОБОЗНАЧЕНИЯ:

- граница территории, в отношении которой осуществляется подготовка проекта планировки;
- граница зоны планируемого размещения линейного объекта;
- граница зоны планируемого размещения линейного объекта, подлежащего реконструкции в связи с изменением его местоположения;
- ось проектируемого линейного объекта;
- ось линейного объекта, подлежащего реконструкции в связи с изменением его местоположения;
- граница муниципального округа;
- зона планируемого размещения линейного объекта;
- номера характерных точек границ зоны планируемого размещения линейных объектов;
- номера характерных точек границ зон планируемого размещения линейных объектов, подлежащих реконструкции в связи с изменением их местоположения.

Зоны планируемого размещения линейных объектов, подлежащих реконструкции в связи с изменением их местоположения :

- зона размещения газопровода ;
- зона размещения кабеля связи;
- зона размещения ВЛ 0-110кВ.

Изм.	Кол.	Лист	N док.	Подпись	Дата	Автомобильная дорога общего пользования регионального или межмуниципального значения Тамалинский-Шуст-Тамалинский обход-Шуст-Тамалинский обход-Сторож-Тамалинский обход-Сторож-Тамалинский		
Директор		Хусаинов А.А.				ПРОЕКТ ПЛАНИРОВКИ ТЕРРИТОРИИ Графическая часть	Лист	Листов	Масштаб
Исполнитель		Шагеева С.С.					7	55	1:1000
Заказчик						Чертеж границ зон планируемого размещения линей ных объектов Чертеж границ зон планируемого раз мещения линейных объектов, подлежащих рекон струкции в связи с изменением их местоположения	ООО "Центр землеустройства и оценки земель"		
Получил									

ЧЕРТЕЖ ГРАНИЦ ЗОН ПЛАНИРУЕМОГО РАЗМЕЩЕНИЯ ЛИНЕЙНЫХ ОБЪЕКТОВ
ЧЕРТЕЖ ГРАНИЦ ЗОН ПЛАНИРУЕМОГО РАЗМЕЩЕНИЯ ЛИНЕЙНЫХ ОБЪЕКТОВ, ПОДЛЕЖАЩИХ РЕКОНСТРУКЦИИ В СВЯЗИ С ИЗМЕНЕНИЕМ ИХ МЕСТОПОЛОЖЕНИЯ

УСЛОВНЫЕ ОБОЗНАЧЕНИЯ:

- граница территории, в отношении которой осуществляется подготовка проекта планировки;
- граница зоны планируемого размещения линейного объекта;
- граница зоны планируемого размещения линейного объекта, подлежащего реконструкции в связи с изменением его местоположения;
- ось проектируемого линейного объекта;
- ось линейного объекта, подлежащего реконструкции в связи с изменением его местоположения;
- граница муниципального округа;
- зона планируемого размещения линейного объекта;
- • 1 - номера характерных точек границ зоны планируемого размещения линейного объекта;
- • 1 - номера характерных точек границ зон планируемого размещения линейных объектов, подлежащих реконструкции в связи с изменением их местоположения.

Зоны планируемого размещения линейных объектов, подлежащих реконструкции в связи с изменением их местоположения :

- зона размещения газопровода ;
- зона размещения кабеля связи ;
- зона размещения ВЛ 6-110кВ .

СХЕМА РАСПОЛОЖЕНИЯ ЛИСТОВ:

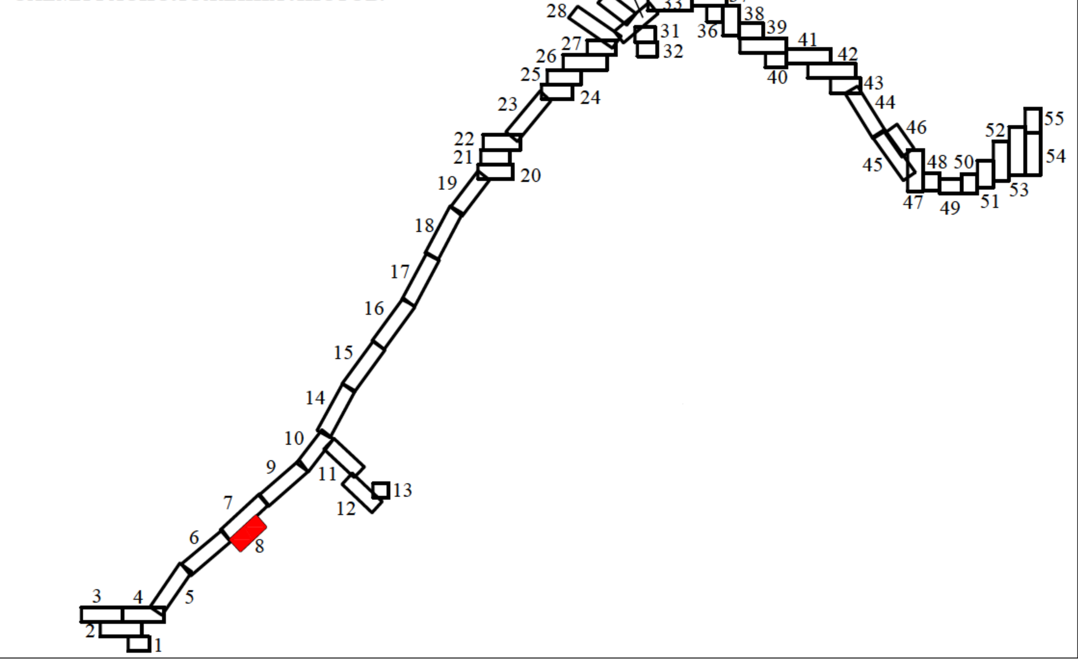

Изм	Nуч	Лист	Nдок	Подпись	Дата	Автомобильная дорога общего пользования регионального или межмуниципального значения Кемеровской области-Кузбасса Северо-Западный обход города Кемерово			
						ПРОЕКТ ПЛАНИРОВКИ ТЕРРИТОРИИ **Графическая часть**	Лист	Листов	Масштаб
Директор		Худяков А.А					8	55	1:1000
Исполнитель		Шатова С.С.							
Заказчик						Чертеж границ зон планируемого размещения линейных объектов.Чертеж границ зон планируемого размещения линейных объектов, подлежащих реконструкции в связи с изменением их местоположения.	ООО "Центр мониторинга и оценки земель"		
Получил									

ЧЕРТЕЖ ГРАНИЦ ЗОН ПЛАНИРУЕМОГО РАЗМЕЩЕНИЯ ЛИНЕЙНЫХ ОБЪЕКТОВ
ЧЕРТЕЖ ГРАНИЦ ЗОН ПЛАНИРУЕМОГО РАЗМЕЩЕНИЯ ЛИНЕЙНЫХ ОБЪЕКТОВ, ПОДЛЕЖАЩИХ РЕКОНСТРУКЦИИ В СВЯЗИ С ИЗМЕНЕНИЕМ ИХ МЕСТОПОЛОЖЕНИЯ

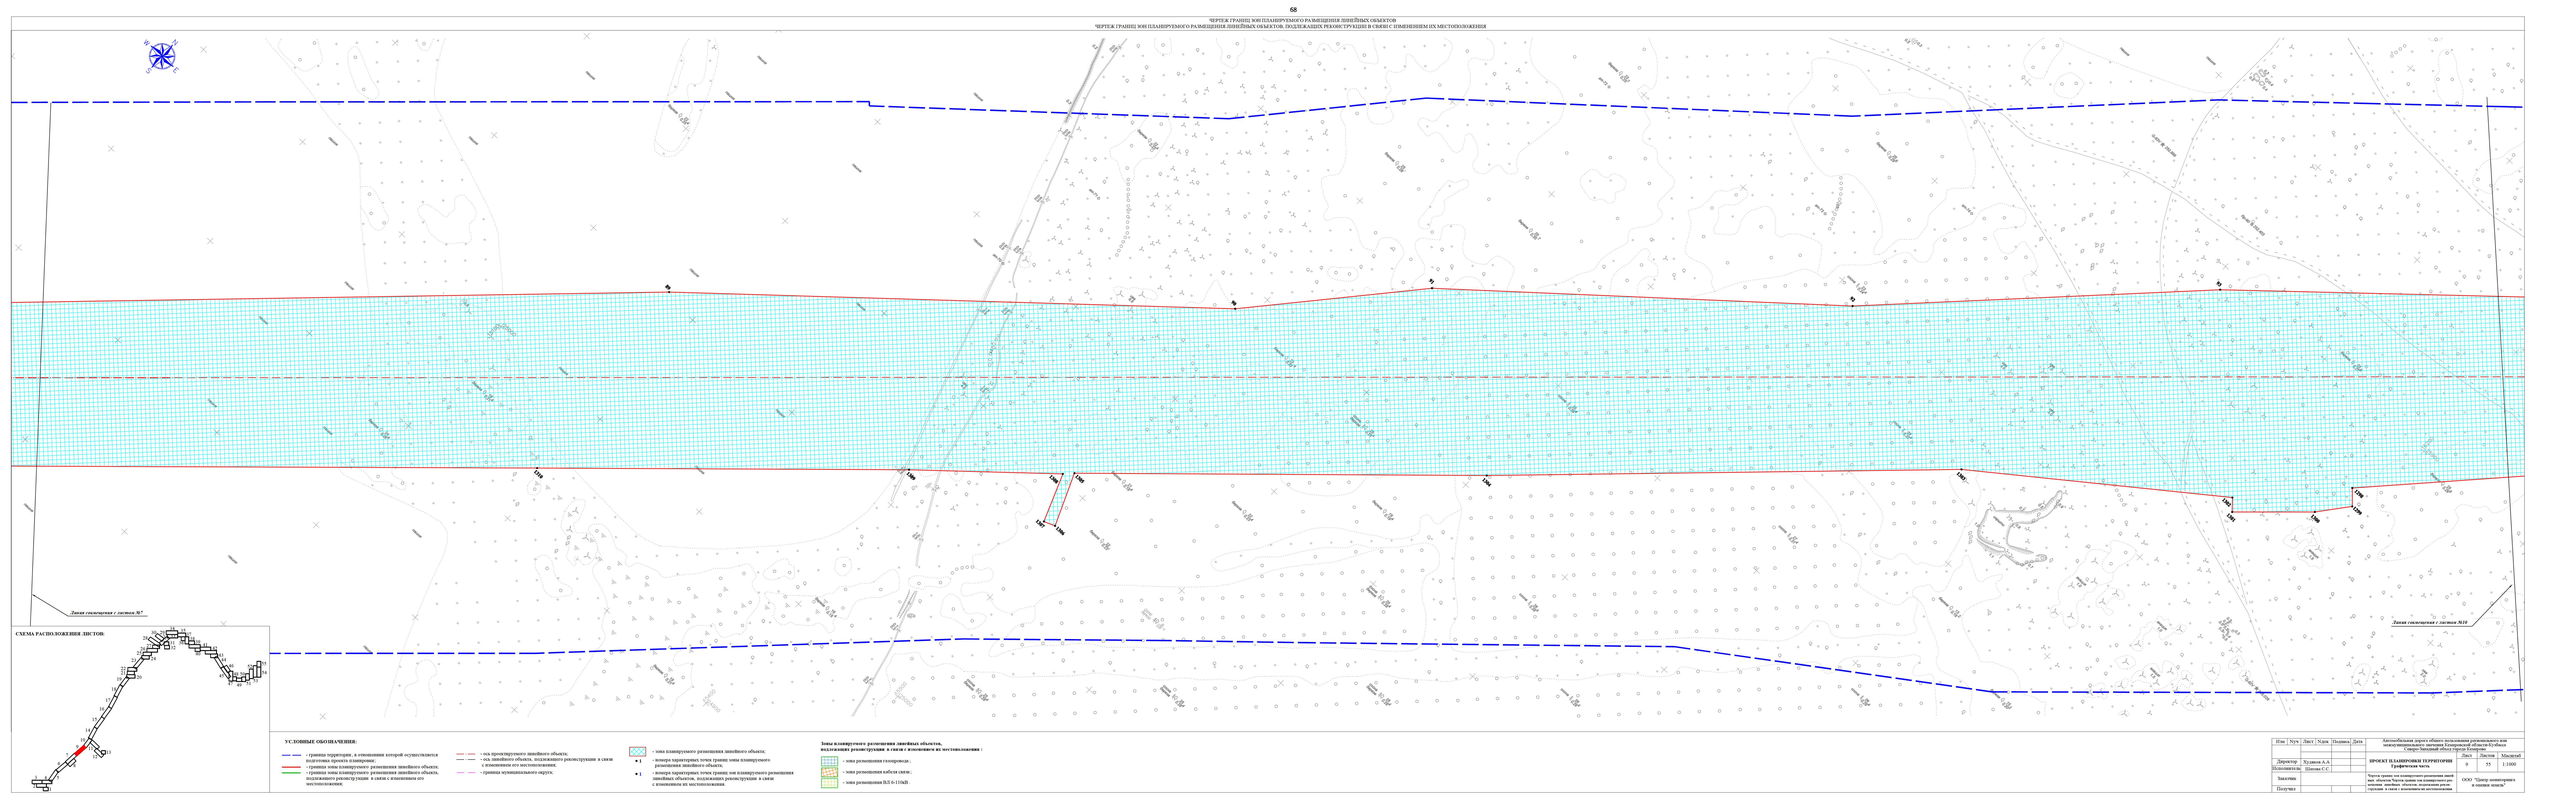

СХЕМА РАСПОЛОЖЕНИЯ ЛИСТОВ:

УСЛОВНЫЕ ОБОЗНАЧЕНИЯ:

- граница территории, в отношении которой осуществляется подготовка проекта планировки;
- граница зоны планируемого размещения линейного объекта;
- граница зоны планируемого размещения линейного объекта, подлежащего реконструкции в связи с изменением его местоположения;
- ось проектируемого линейного объекта;
- ось линейного объекта, подлежащего реконструкции в связи с изменением его местоположения;
- граница муниципального округа;
- зона планируемого размещения линейного объекта;
- номера характерных точек границ зоны планируемого размещения линейного объекта;
- номера характерных точек границ зон планируемого размещения линейных объектов, подлежащих реконструкции в связи с изменением их местоположения.

Зоны планируемого размещения линейных объектов, подлежащих реконструкции в связи с изменением их местоположения :

- зона размещения газопровода ;
- зона размещения кабеля связи ;
- зона размещения ВЛ 0-1 кВ .

Изм.	Кол.	Лист	N док.	Подпись	Дата	Автомобильная дорога общего пользования регионального или межмуниципального значения Тамалинский-Юськи-Сокуры-Тимошкин «Юськи-Сокуры-Тимошкин»			
Директор		Хуснов А.А.				ПРОЕКТ ПЛАНИРОВКИ ТЕРРИТОРИИ Графическая часть	Стадия	Лист	Листов
Исполнитель		Шилова С.С.					П	55	1:1000
Заказчик						Чертеж границ зон планируемого размещения линей-ных объектов Чертеж границ зон планируемого раз-мещения линейных объектов, подлежащих рекон-струкции в связи с изменением их местоположения			
Получил							ООО "Центр землеустройства и оценки земель"		

ЧЕРТЕЖ ГРАНИЦ ЗОН ПЛАНИРУЕМОГО РАЗМЕЩЕНИЯ ЛИНЕЙНЫХ ОБЪЕКТОВ
ЧЕРТЕЖ ГРАНИЦ ЗОН ПЛАНИРУЕМОГО РАЗМЕЩЕНИЯ ЛИНЕЙНЫХ ОБЪЕКТОВ, ПОДЛЕЖАЩИХ РЕКОНСТРУКЦИИ В СВЯЗИ С ИЗМЕНЕНИЕМ ИХ МЕСТОПОЛОЖЕНИЯ

СХЕМА РАСПОЛОЖЕНИЯ ЛИСТОВ:

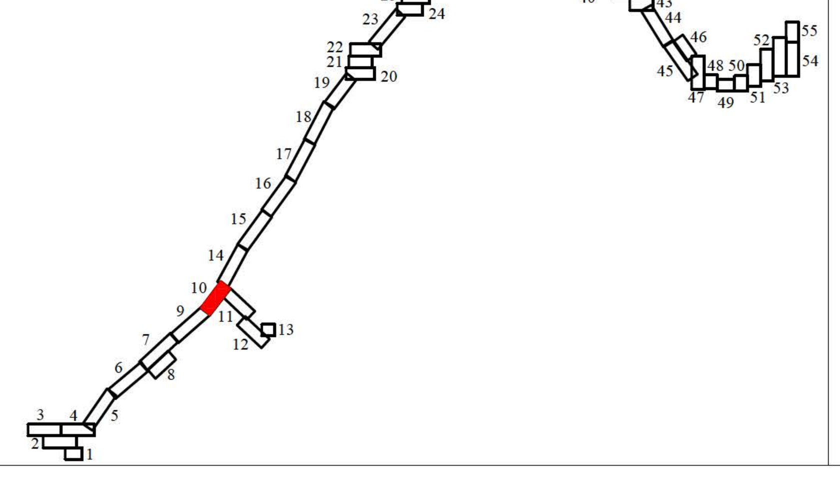

УСЛОВНЫЕ ОБОЗНАЧЕНИЯ:

- граница территории, в отношениии которой осуществляется подготовка проекта планировки;
- граница зоны планируемого размещения линейного объекта;
- граница зоны планируемого размещения линейного объекта, подлежащего реконструкции в связи с изменением его местоположения;
- ось проектируемого линейного объекта;
- ось линейного объекта, подлежащего реконструкции в связи с изменением его местоположения;
- граница муниципального округа;
- зона планируемого размещения линейного объекта;
- • 1 — номера характерных точек границ зоны планируемого размещения линейного объекта;
- • 1 — номера характерных точек границ зон планируемого размещения линейных объектов, подлежащих реконструкции в связи с изменением их местоположения.

Зоны планируемого размещения линейных объектов, подлежащих реконструкции в связи с изменением их местоположения :

- зона размещения газопровода ;
- зона размещения кабеля связи ;
- зона размещения ВЛ 6-110кВ .

Изм	Nуч	Лист	Nдок	Подпись	Дата	Автомобильная дорога общего пользования регионального или межмуниципального значения Кемеровской области-Кузбасса Северо-Западный обход города Кемерово		
Директор		Худяков А.А				**ПРОЕКТ ПЛАНИРОВКИ ТЕРРИТОРИИ** **Графическая часть**	Лист	Листов	Масштаб
Исполнитель		Шатова С.С.					10	55	1:1000
Заказчик						Чертеж границ зон планируемого размещения линейных объектов.Чертеж границ зон планируемого размещения линейных объектов, подлежащих реконструкции в связи с изменением их местоположения.	ООО "Центр мониторинга и оценки земель"		
Получил									

ЧЕРТЕЖ ГРАНИЦ ЗОН ПЛАНИРУЕМОГО РАЗМЕЩЕНИЯ ЛИНЕЙНЫХ ОБЪЕКТОВ
ЧЕРТЕЖ ГРАНИЦ ЗОН ПЛАНИРУЕМОГО РАЗМЕЩЕНИЯ ЛИНЕЙНЫХ ОБЪЕКТОВ, ПОДЛЕЖАЩИХ РЕКОНСТРУКЦИИ В СВЯЗИ С ИЗМЕНЕНИЕМ ИХ МЕСТОПОЛОЖЕНИЯ

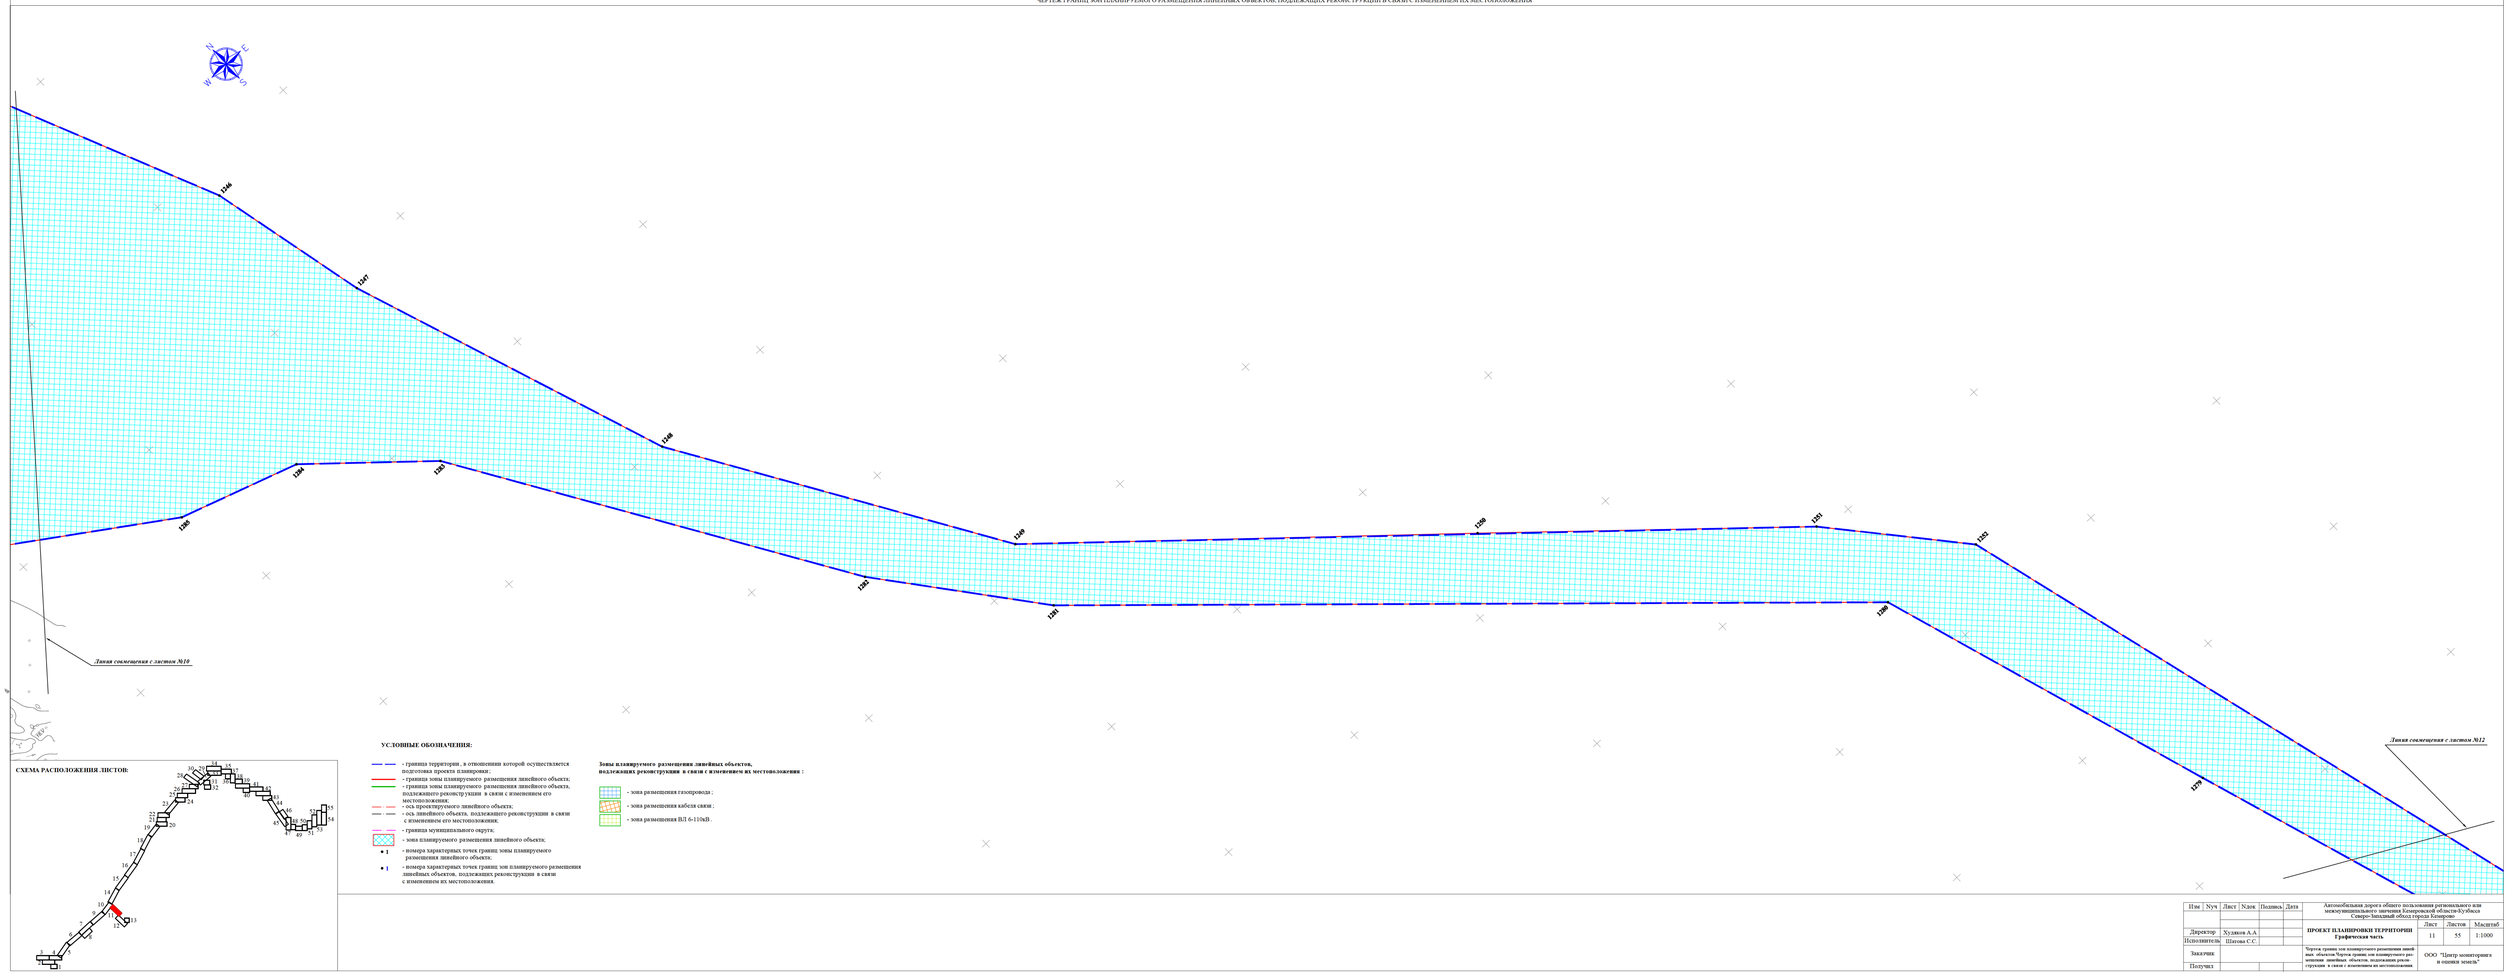

СХЕМА РАСПОЛОЖЕНИЯ ЛИСТОВ:

УСЛОВНЫЕ ОБОЗНАЧЕНИЯ:

- граница территории , в отношении которой осуществляется подготовка проекта планировки ;
- граница зоны планируемого размещения линейного объекта;
- граница зоны планируемого размещения линейного объекта, подлежащего реконструкции в связи с изменением его местоположения;
- ось проектируемого линейного объекта;
- ось линейного объекта, подлежащего реконструкции в связи с изменением его местоположения;
- граница муниципального округа;
- зона планируемого размещения линейного объекта;
- 1 - номера характерных точек границ зоны планируемого размещения линейного объекта;
- 1 - номера характерных точек границ зон планируемого размещения линейных объектов, подлежащих реконструкции в связи с изменением их местоположения.

Зоны планируемого размещения линейных объектов, подлежащих реконструкции в связи с изменением их местоположения :

- зона размещения газопровода ;
- зона размещения кабеля связи ;
- зона размещения ВЛ 6-110кВ .

Изм	Кол	Лист	N док	Подпись	Дата	Автомобильная дорога общего пользования регионального или межмуниципального значения Кемеровской области-Кузбасса Северо-Западный обход города Кемерово		
Директор		Худяков А.А.				ПРОЕКТ ПЛАНИРОВКИ ТЕРРИТОРИИ Графическая часть	Лист	Листов	Масштаб
Исполнитель		Шилова С.С.					11	55	1:1000
Заказчик						Чертеж границ зон планируемого размещения линейных объектов, подлежащих реконструкции в связи с изменением их местоположения.	ООО "Центр мониторинга и оценки земель"		
Получил									

ЧЕРТЕЖ ГРАНИЦ ЗОН ПЛАНИРУЕМОГО РАЗМЕЩЕНИЯ ЛИНЕЙНЫХ ОБЪЕКТОВ
ЧЕРТЕЖ ГРАНИЦ ЗОН ПЛАНИРУЕМОГО РАЗМЕЩЕНИЯ ЛИНЕЙНЫХ ОБЪЕКТОВ, ПОДЛЕЖАЩИХ РЕКОНСТРУКЦИИ В СВЯЗИ С ИЗМЕНЕНИЕМ ИХ МЕСТОПОЛОЖЕНИЯ

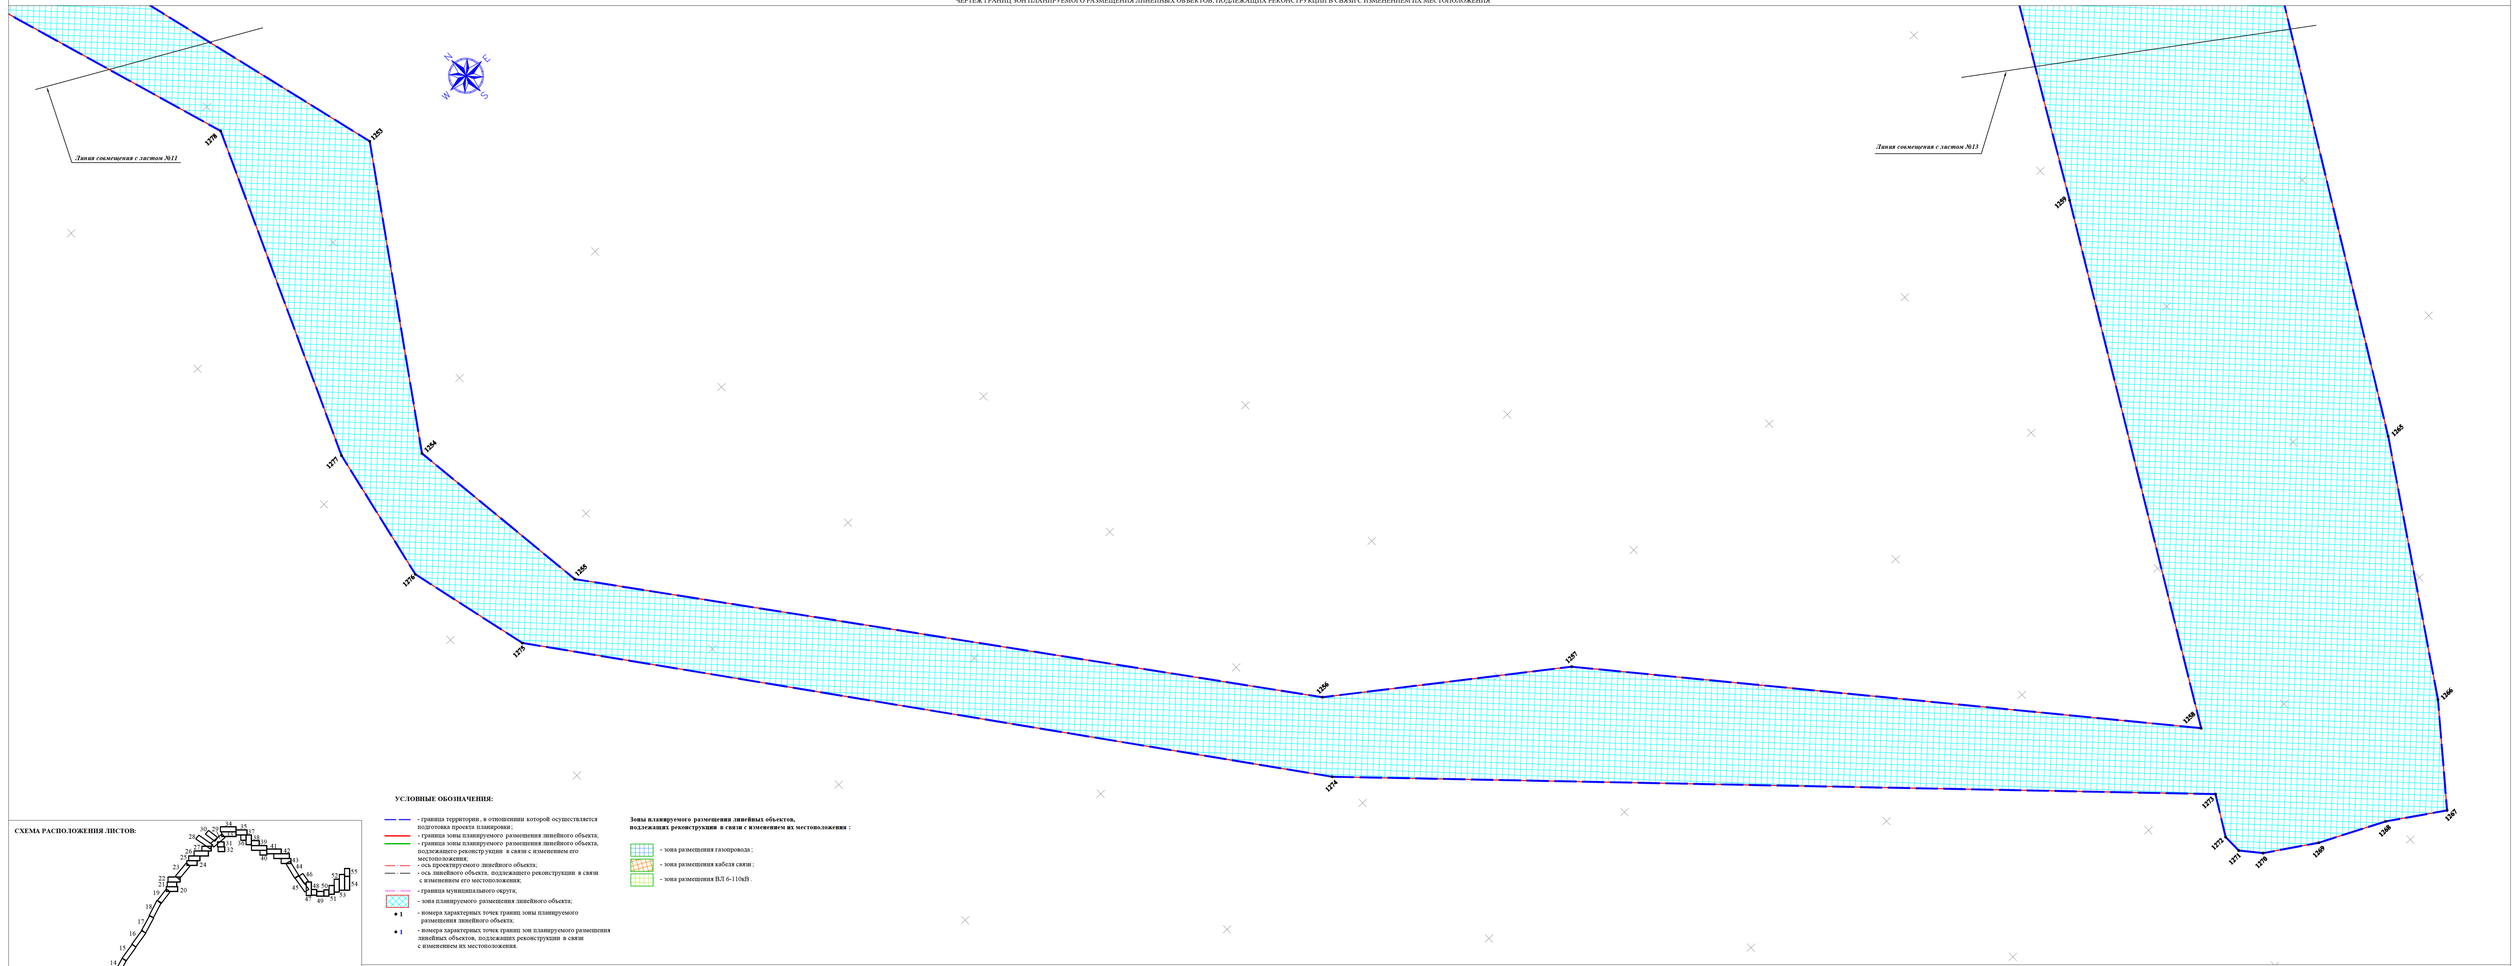

СХЕМА РАСПОЛОЖЕНИЯ ЛИСТОВ:

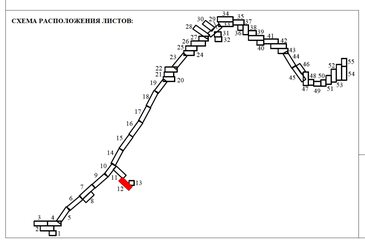

УСЛОВНЫЕ ОБОЗНАЧЕНИЯ:

- граница территории, в отношении которой осуществляется подготовка проекта планировки;
- граница зоны планируемого размещения линейного объекта;
- граница зоны планируемого размещения линейного объекта, подлежащего реконструкции в связи с изменением его местоположения;
- ось проектируемого линейного объекта;
- ось линейного объекта, подлежащего реконструкции в связи с изменением его местоположения;
- граница муниципального округа;
- зона планируемого размещения линейного объекта;
- номера характерных точек границ зоны планируемого размещения линейного объекта;
- номера характерных точек границ зон планируемого размещения линейных объектов, подлежащих реконструкции в связи с изменением их местоположения.

Зоны планируемого размещения линейных объектов, подлежащих реконструкции в связи с изменением их местоположения :

- зона размещения газопровода ;
- зона размещения кабеля связи ;
- зона размещения ВЛ 6-110кВ .

Изм	Кол	Лист	N док	Подпись	Дата	Автомобильная дорога общего пользования регионального или межмуниципального значения Кемеровской области-Кузбасса Северо-Западный обход города Кемерово		
Директор	Худяков А.А					ПРОЕКТ ПЛАНИРОВКИ ТЕРРИТОРИИ Графическая часть	Лист 12	Листов 55	Масштаб 1:1000
Исполнитель	Шатова С.С.							
Заказчик						Чертеж границ зон планируемого размещения линейных объектов Чертеж границ зон планируемого размещения линейных объектов, подлежащих реконструкции в связи с изменением их местоположения.	ООО "Центр мониторинга и оценки земель"	
Получил								

ЧЕРТЕЖ ГРАНИЦ ЗОН ПЛАНИРУЕМОГО РАЗМЕЩЕНИЯ ЛИНЕЙНЫХ ОБЪЕКТОВ
ЧЕРТЕЖ ГРАНИЦ ЗОН ПЛАНИРУЕМОГО РАЗМЕЩЕНИЯ ЛИНЕЙНЫХ ОБЪЕКТОВ, ПОДЛЕЖАЩИХ РЕКОНСТРУКЦИИ В СВЯЗИ С ИЗМЕНЕНИЕМ ИХ МЕСТОПОЛОЖЕНИЯ

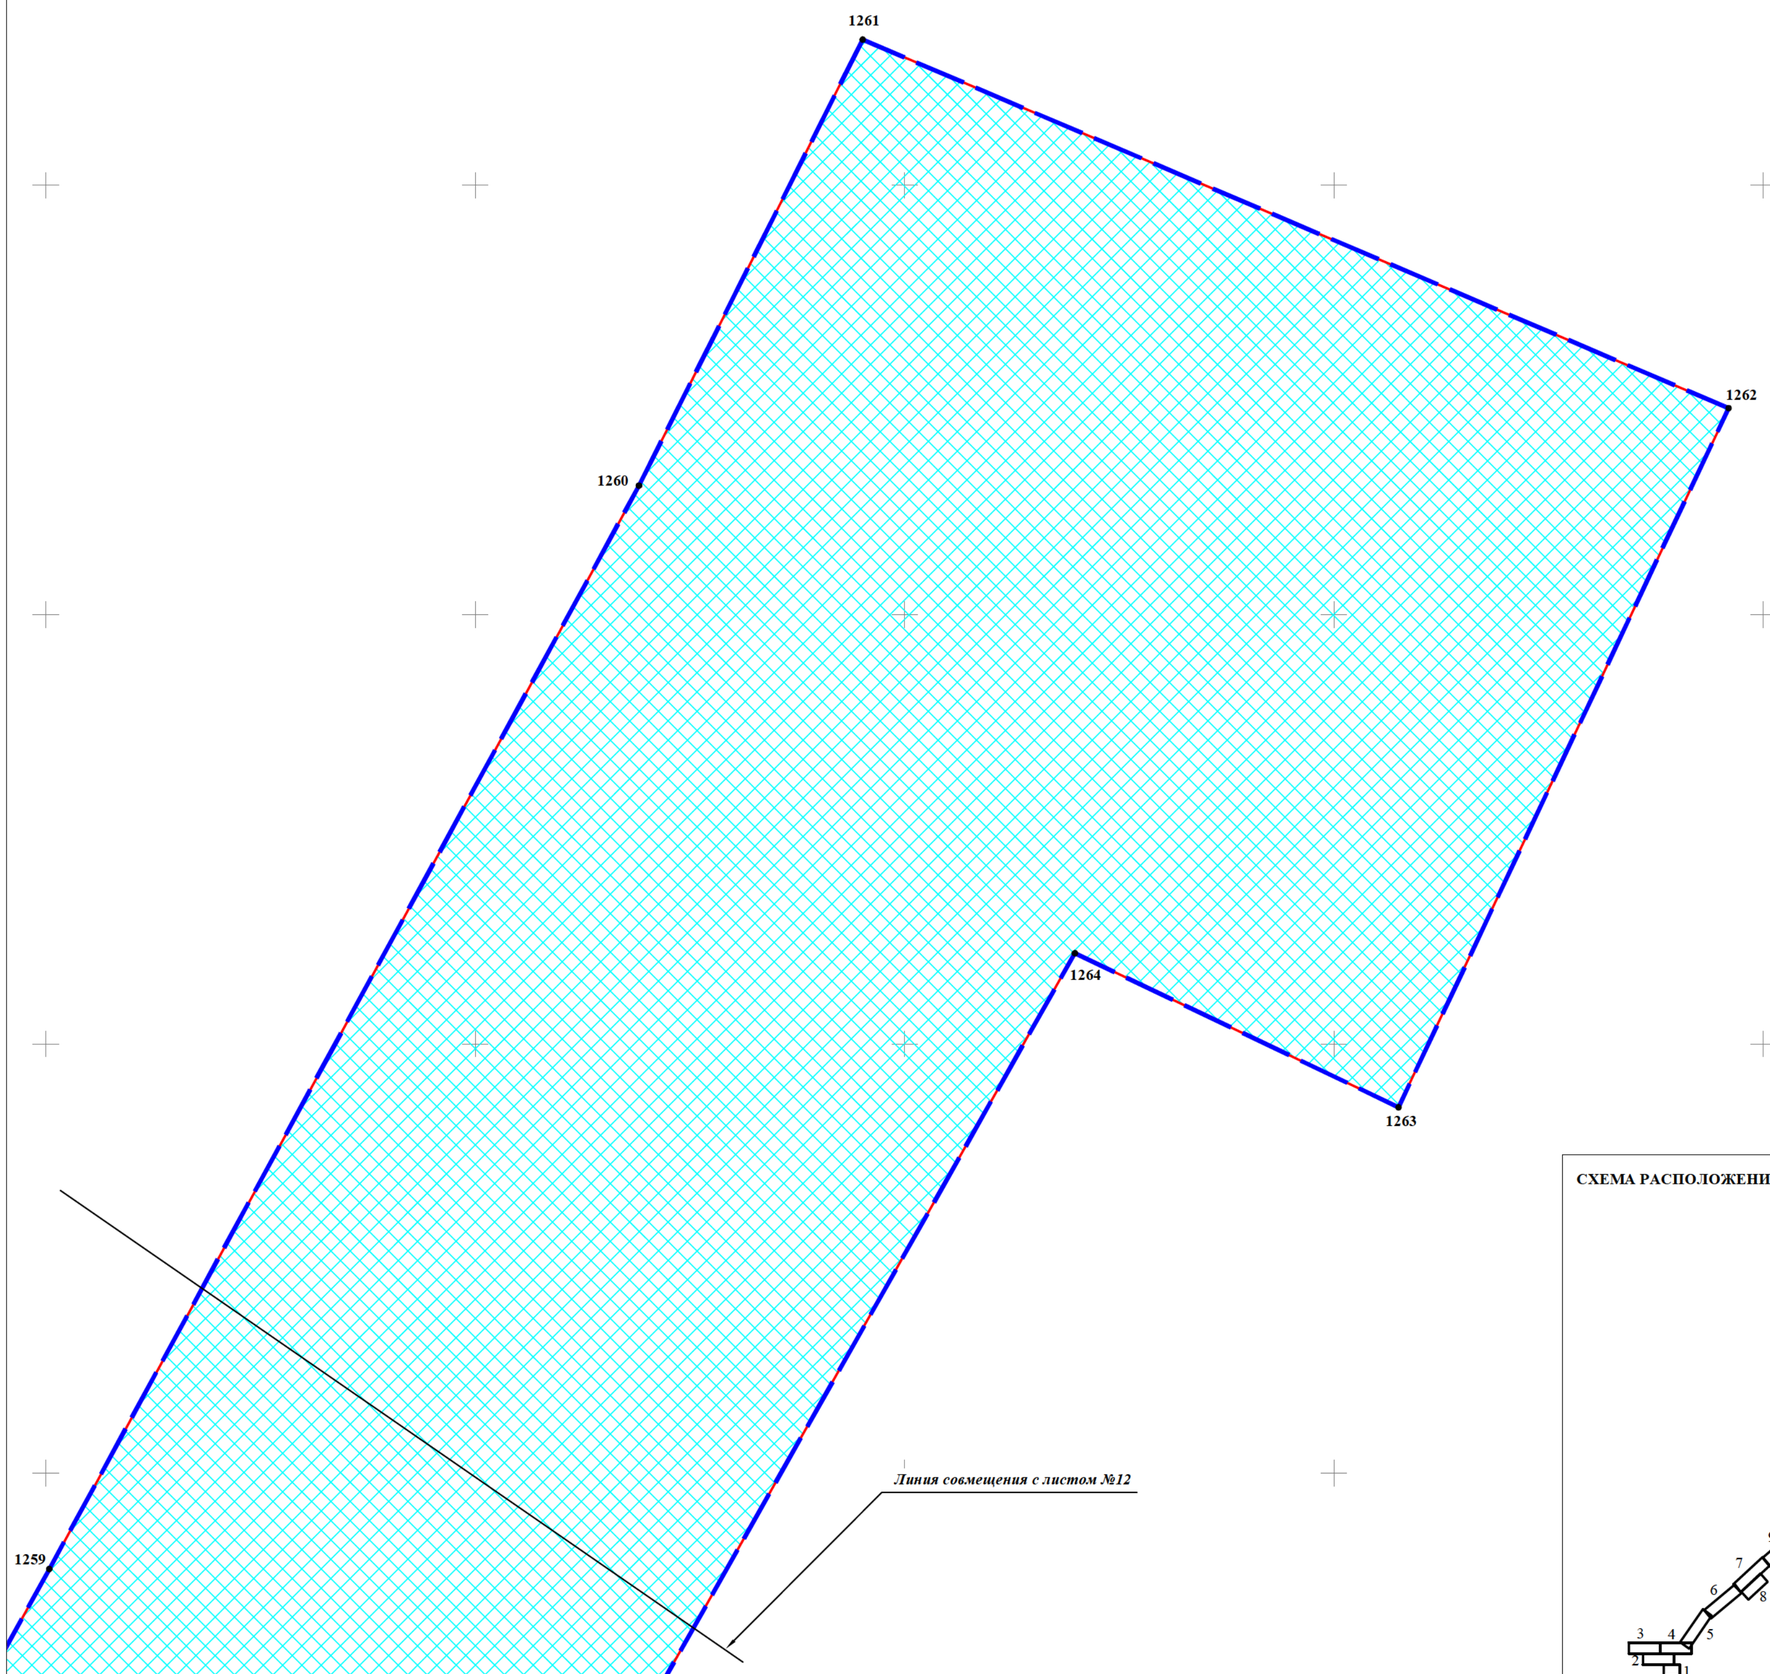

УСЛОВНЫЕ ОБОЗНАЧЕНИЯ:

- граница территории , в отношеннии которой осуществляется подготовка проекта планировки ;
- граница зоны планируемого размещения линейного объекта;
- граница зоны планируемого размещения линейного объекта, подлежащего реконструкции в связи с изменением его местоположения;
- ось проектируемого линейного объекта;
- ось линейного объекта, подлежащего реконструкции в связи с изменением его местоположения;
- граница муниципального округа;
- зона планируемого размещения линейного объекта;
- 1 - номера характерных точек границ зоны планируемого размещения линейного объекта;
- 1 - номера характерных точек границ зон планируемого размещения линейных объектов, подлежащих реконструкции в связи с изменением их местоположения.

Зоны планируемого размещения линейных объектов, подлежащих реконструкции в связи с изменением их местоположения :

- зона размещения газопровода ;
- зона размещения кабеля связи ;
- зона размещения ВЛ 6-110кВ .

СХЕМА РАСПОЛОЖЕНИЯ ЛИСТОВ:

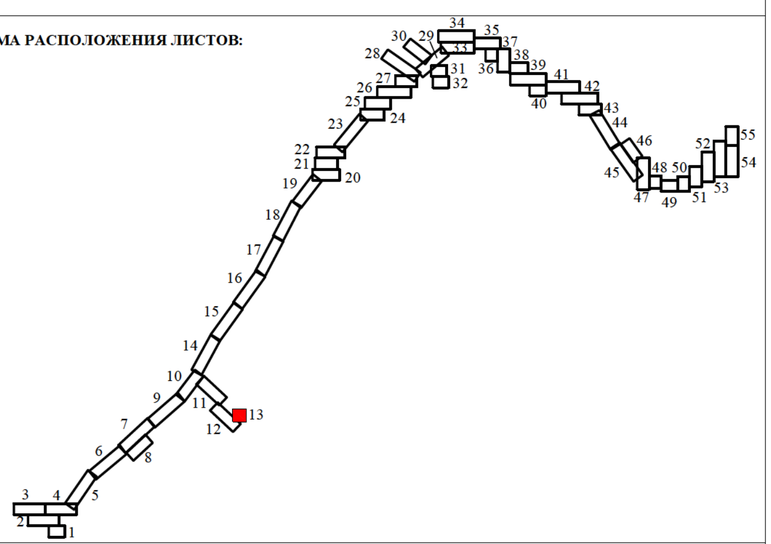

Изм	Nуч	Лист	Nдок	Подпись	Дата	Автомобильная дорога общего пользования регионального или межмуниципального значения Кемеровской области-Кузбасса Северо-Западный обход города Кемерово			
						ПРОЕКТ ПЛАНИРОВКИ ТЕРРИТОРИИ Графическая часть	Лист	Листов	Масштаб
Директор		Худяков А.А					13	55	1:1000
Исполнитель		Шатова С.С.							
Заказчик						Чертеж границ зон планируемого размещения линейных объектов.Чертеж границ зон планируемого размещения линейных объектов, подлежащих реконструкции в связи с изменением их местоположения.	ООО "Центр мониторинга и оценки земель"		
Получил									

ЧЕРТЕЖ ГРАНИЦ ЗОН ПЛАНИРУЕМОГО РАЗМЕЩЕНИЯ ЛИНЕЙНЫХ ОБЪЕКТОВ
ЧЕРТЕЖ ГРАНИЦ ЗОН ПЛАНИРУЕМОГО РАЗМЕЩЕНИЯ ЛИНЕЙНЫХ ОБЪЕКТОВ, ПОДЛЕЖАЩИХ РЕКОНСТРУКЦИИ В СВЯЗИ С ИЗМЕНЕНИЕМ ИХ МЕСТОПОЛОЖЕНИЯ

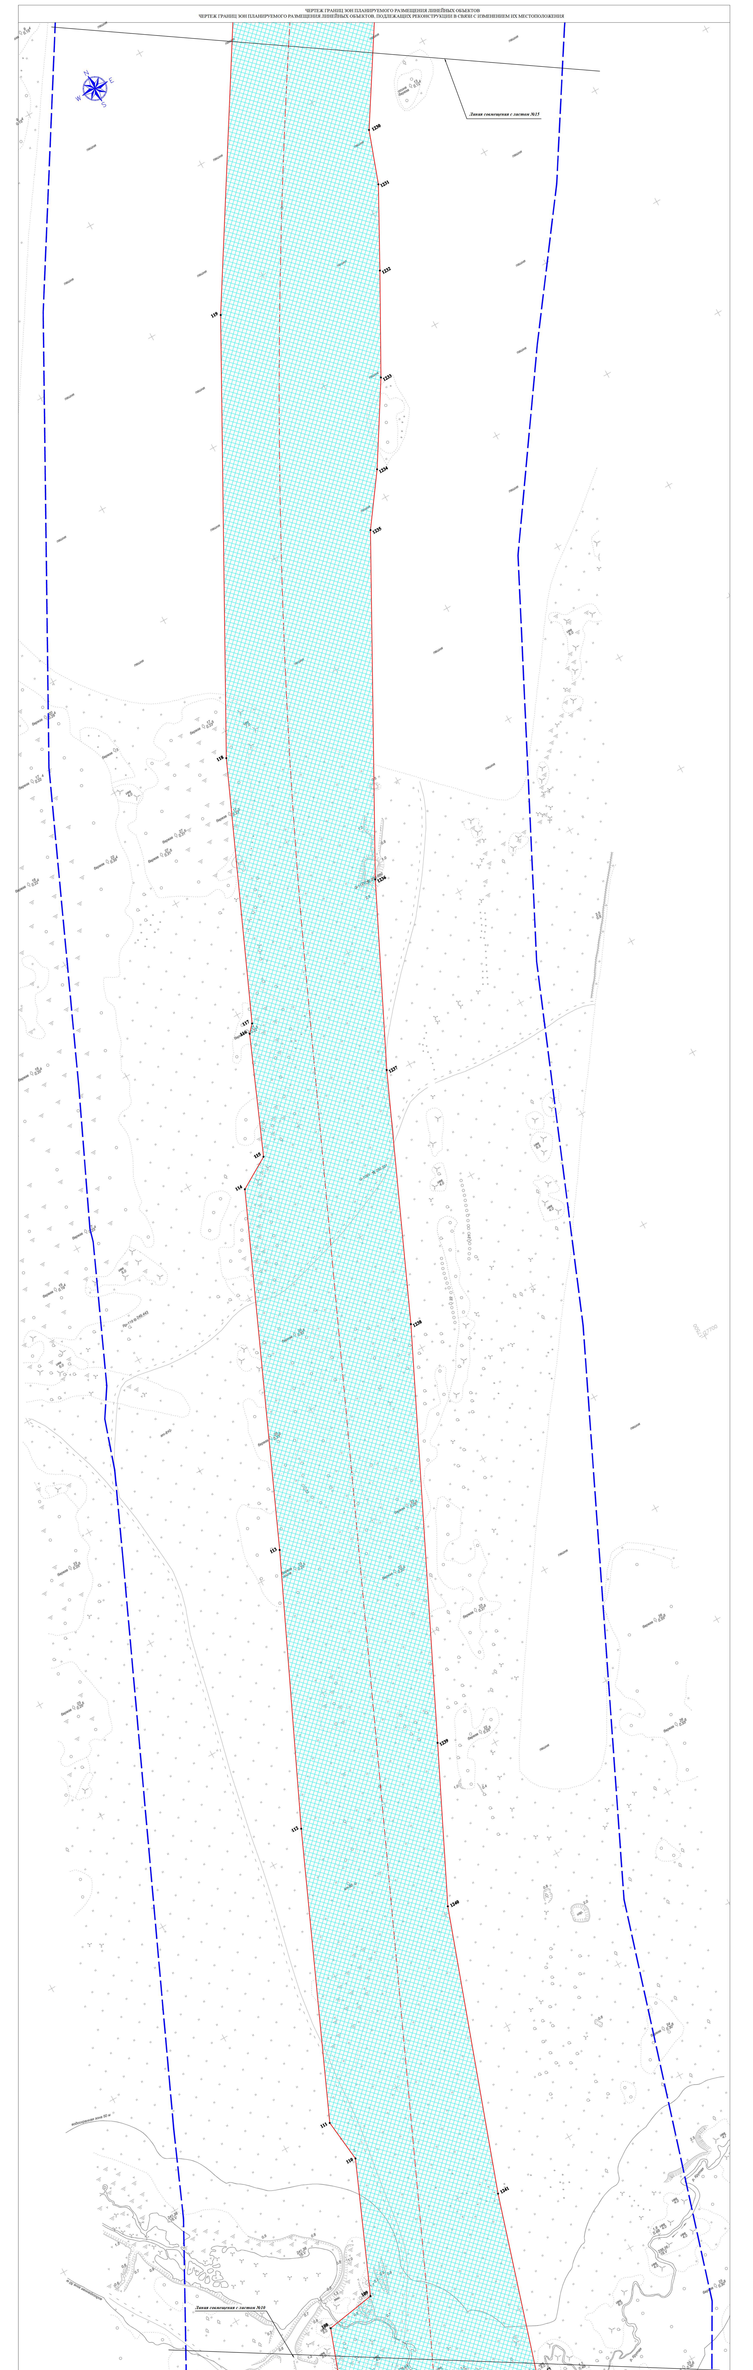

СХЕМА РАСПОЛОЖЕНИЯ ЛИСТОВ

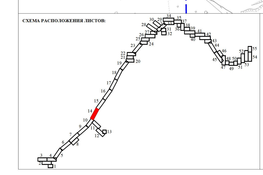

УСЛОВНЫЕ ОБОЗНАЧЕНИЯ:

- граница территории, в отношении которой осуществляется подготовка проекта планировки;
- граница зоны планируемого размещения линейного объекта;
- граница зоны планируемого размещения линейного объекта, подлежащего реконструкции в связи с изменением его местоположения;
- ось проектируемого линейного объекта;
- ось линейного объекта, подлежащего реконструкции в связи с изменением его местоположения;
- граница муниципального округа;
- зона планируемого размещения линейного объекта;
- номера характерных точек границ зоны планируемого размещения линейных объектов;
- номера характерных точек границ зон планируемого размещения линейных объектов, подлежащих реконструкции в связи с изменением их местоположения

Зоны планируемого размещения линейных объектов, подлежащих реконструкции в связи с изменением их местоположения :

- зона размещения газопровода ;
- зона размещения кабеля связи ;
- зона размещения ВЛ 6-110кВ .

						Автомобильная дорога общего пользования регионального или межмуниципального значения Кемеровской области-Кузбасса Северо-Западный обход города Ленинск-Кузнецкий		
Изм	Кол.уч	Лист	№док	Подпись	Дата			
							Лист	Листов
Директор	Хуснияк А.А.					ПРОЕКТ ПЛАНИРОВКИ ТЕРРИТОРИИ Графическая часть	14	55
Исполнитель	Шилов С.С.							1:1000
Заказчик						Чертеж границ зон планируемого размещения линейных объектов, подлежащих реконструкции в связи с изменением их местоположения	ООО "Центр инжиниринга и оценки земель"	
Получил								

ЧЕРТЕЖ ГРАНИЦ ЗОН ПЛАНИРУЕМОГО РАЗМЕЩЕНИЯ ЛИНЕЙНЫХ ОБЪЕКТОВ
ЧЕРТЕЖ ГРАНИЦ ЗОН ПЛАНИРУЕМОГО РАЗМЕЩЕНИЯ ЛИНЕЙНЫХ ОБЪЕКТОВ, ПОДЛЕЖАЩИХ РЕКОНСТРУКЦИИ В СВЯЗИ С ИЗМЕНЕНИЕМ ИХ МЕСТОПОЛОЖЕНИЯ

СХЕМА РАСПОЛОЖЕНИЯ ЛИСТОВ:

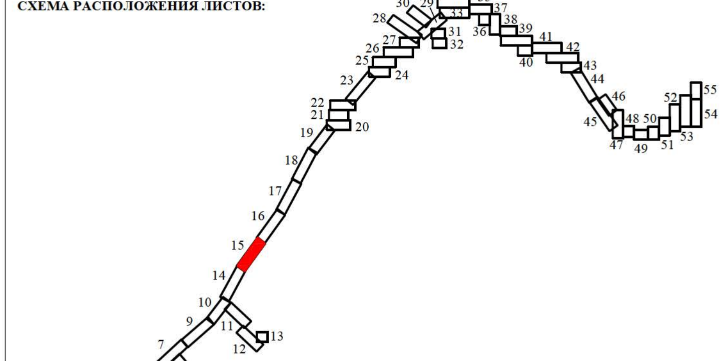

УСЛОВНЫЕ ОБОЗНАЧЕНИЯ:

- граница территории, в отношении которой осуществляется подготовка проекта планировки;
- граница зоны планируемого размещения линейного объекта;
- граница зоны планируемого размещения линейного объекта, подлежащего реконструкции в связи с изменением его местоположения;
- ось проектируемого линейного объекта;
- ось линейного объекта, подлежащего реконструкции в связи с изменением его местоположения;
- граница муниципального округа;
- зона планируемого размещения линейного объекта;
- номера характерных точек границ зоны планируемого размещения линейного объекта;
- номера характерных точек границ зон планируемого размещения линейных объектов, подлежащих реконструкции в связи с изменением их местоположения.

Зоны планируемого размещения линейных объектов, подлежащих реконструкции в связи с изменением их местоположения :

- зона размещения газопровода ;
- зона размещения кабеля связи ;
- зона размещения ВЛ 6-110кВ .

Изм	Nуч	Лист	Nдок	Подпись	Дата	Автомобильная дорога общего пользования регионального или межмуниципального значения Кемеровской области-Кузбасса Северо-Западный обход города Кемерово
						ПРОЕКТ ПЛАНИРОВКИ ТЕРРИТОРИИ Лист Листов Масштаб

ЧЕРТЕЖ ГРАНИЦ ЗОН ПЛАНИРУЕМОГО РАЗМЕЩЕНИЯ ЛИНЕЙНЫХ ОБЪЕКТОВ
ЧЕРТЕЖ ГРАНИЦ ЗОН ПЛАНИРУЕМОГО РАЗМЕЩЕНИЯ ЛИНЕЙНЫХ ОБЪЕКТОВ, ПОДЛЕЖАЩИХ РЕКОНСТРУКЦИИ В СВЯЗИ С ИЗМЕНЕНИЕМ ИХ МЕСТОПОЛОЖЕНИЯ

СХЕМА РАСПОЛОЖЕНИЯ ЛИСТОВ:

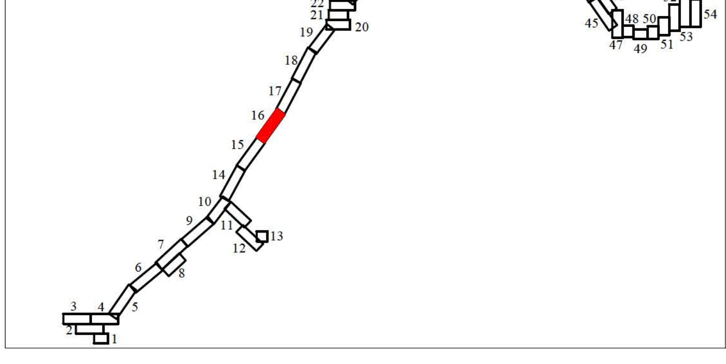

УСЛОВНЫЕ ОБОЗНАЧЕНИЯ:

- граница территории, в отношении которой осуществляется подготовка проекта планировки;
- граница зоны планируемого размещения линейного объекта;
- граница зоны планируемого размещения линейного объекта, подлежащего реконструкции в связи с изменением его местоположения;
- ось проектируемого линейного объекта;
- ось линейного объекта, подлежащего реконструкции в связи с изменением его местоположения;
- граница муниципального округа;
- зона планируемого размещения линейного объекта;
- • 1 - номера характерных точек границ зоны планируемого размещения линейного объекта;
- • 1 - номера характерных точек границ зон планируемого размещения линейных объектов, подлежащих реконструкции в связи с изменением их местоположения.

Зоны планируемого размещения линейных объектов, подлежащих реконструкции в связи с изменением их местоположения :

- зона размещения газопровода ;
- зона размещения кабеля связи ;
- зона размещения ВЛ 6-110кВ .

Изм	Nуч	Лист	Nдок	Подпись	Дата	Автомобильная дорога общего пользования регионального или межмуниципального значения Кемеровской области-Кузбасса Северо-Западный обход города Кемерово			
						ПРОЕКТ ПЛАНИРОВКИ ТЕРРИТОРИИ **Графическая часть**	Лист	Листов	Масштаб
Директор		Худяков А.А					16	55	1:1000
Исполнитель		Шатова С.С.							
Заказчик						Чертеж границ зон планируемого размещения линейных объектов.Чертеж границ зон планируемого размещения линейных объектов, подлежащих реконструкции в связи с изменением их местоположения.	ООО "Центр мониторинга и оценки земель"		
Получил									

ЧЕРТЕЖ ГРАНИЦ ЗОН ПЛАНИРУЕМОГО РАЗМЕЩЕНИЯ ЛИНЕЙНЫХ ОБЪЕКТОВ
ЧЕРТЕЖ ГРАНИЦ ЗОН ПЛАНИРУЕМОГО РАЗМЕЩЕНИЯ ЛИНЕЙНЫХ ОБЪЕКТОВ, ПОДЛЕЖАЩИХ РЕКОНСТРУКЦИИ В СВЯЗИ С ИЗМЕНЕНИЕМ ИХ МЕСТОПОЛОЖЕНИЯ

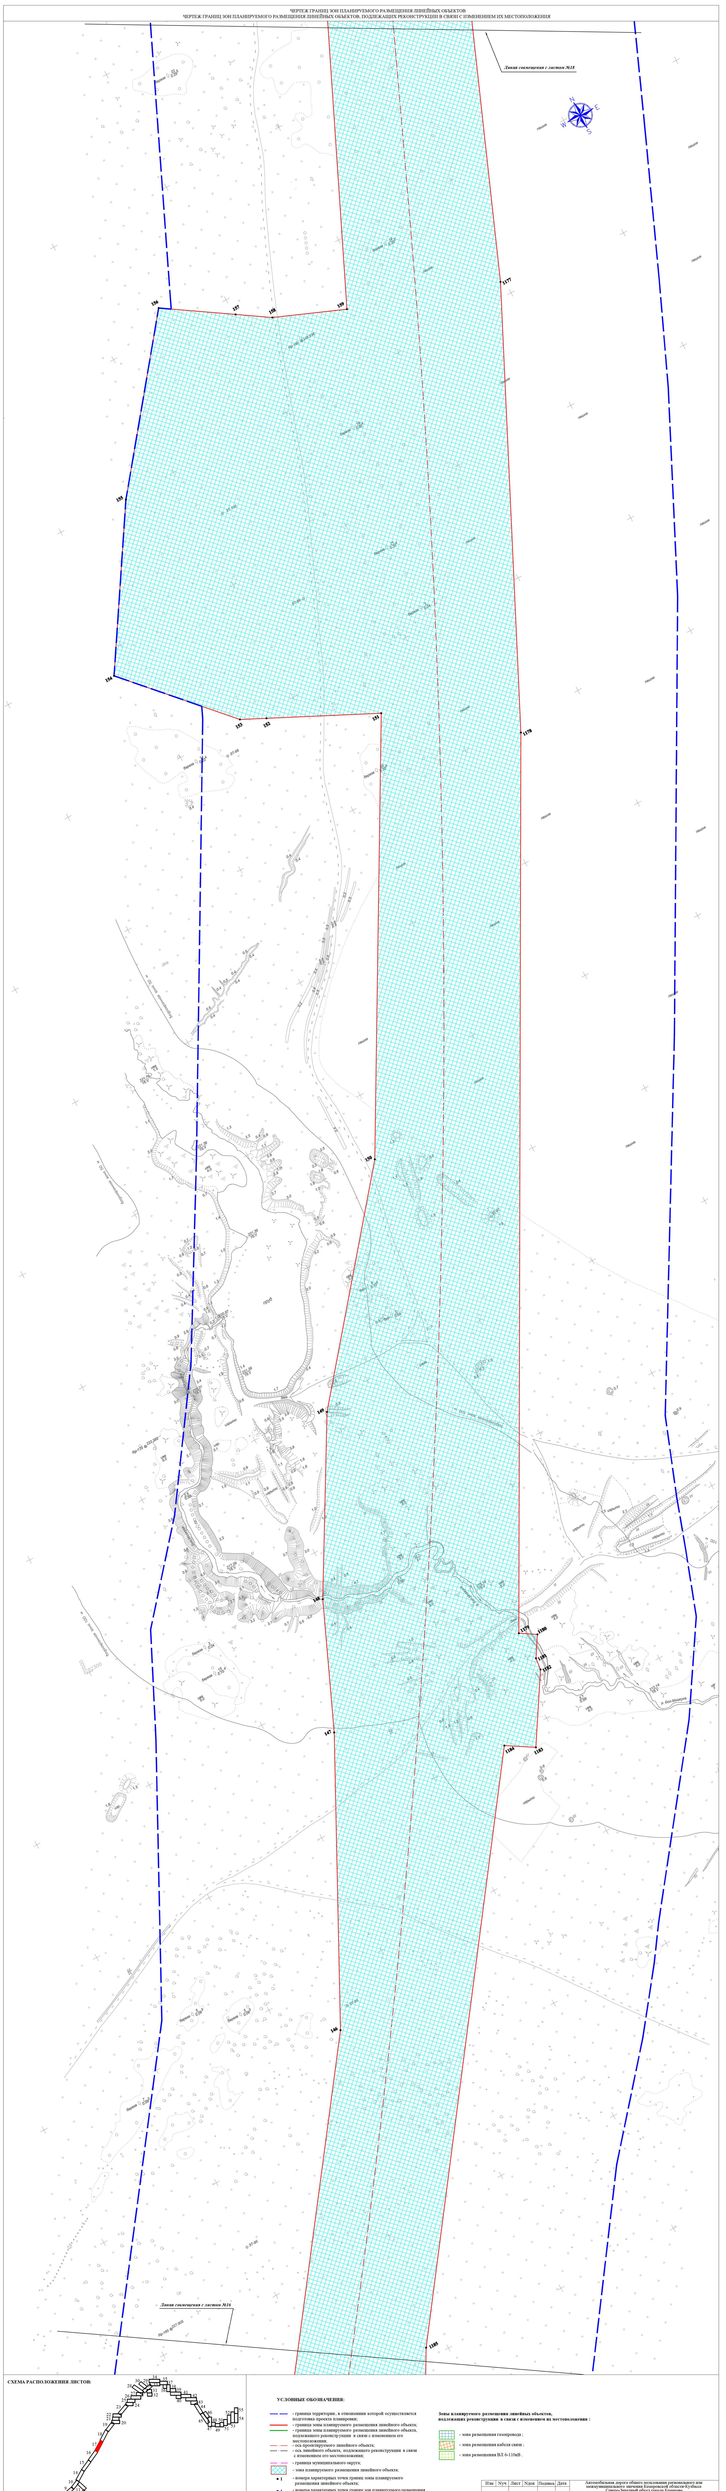

СХЕМА РАСПОЛОЖЕНИЯ ЛИСТОВ

УСЛОВНЫЕ ОБОЗНАЧЕНИЯ:

- граница территории, в отношении которой осуществляется подготовка проекта планировки;
- граница зоны планируемого размещения линейного объекта;
- граница зоны планируемого размещения линейного объекта, подлежащего реконструкции в связи с изменением его местоположения;
- ось проектируемого линейного объекта;
- ось линейного объекта, подлежащего реконструкции в связи с изменением его местоположения;
- граница муниципального образования;
- зона планируемого размещения линейного объекта;
- номер зоны планируемого размещения линейного объекта;
- номер характерных точек границ зон планируемого размещения линейных объектов, подлежащих реконструкции в связи с изменением их местоположения.

Зоны планируемого размещения линейных объектов, подлежащих реконструкции в связи с изменением их местоположения :

- зона размещения газопровода ;
- зона размещения кабеля связи ;
- зона размещения ВЛ 0.4-10кВ.

Изм.	N уч.	Лист	N док.	Подпись	Дата	Автомобильная дорога общего пользования регионального или межмуниципального значения Кемеровской области-Кузбасса Северо-Западный обход города Кемерово		
						ПРОЕКТ ПЛАНИРОВКИ ТЕРРИТОРИИ Графическая часть	Лист	Листов	Масштаб
Директор		Хуснияр А.А.					17	55	1:1000
Исполнитель		Шилова О.С.							
Заказчик						Чертеж границ зон планируемого размещения линей ных объектов, подлежащих реконструкции в связи с изменением их местоположения	ООО "Центр комплексного и единого заказа"		
Получил									

ЧЕРТЕЖ ГРАНИЦ ЗОН ПЛАНИРУЕМОГО РАЗМЕЩЕНИЯ ЛИНЕЙНЫХ ОБЪЕКТОВ

ЧЕРТЕЖ ГРАНИЦ ЗОН ПЛАНИРУЕМОГО РАЗМЕЩЕНИЯ ЛИНЕЙНЫХ ОБЪЕКТОВ, ПОДЛЕЖАЩИХ РЕКОНСТРУКЦИИ В СВЯЗИ С ИЗМЕНЕНИЕМ ИХ МЕСТОПОЛОЖЕНИЯ

СХЕМА РАСПОЛОЖЕНИЯ ЛИСТОВ:

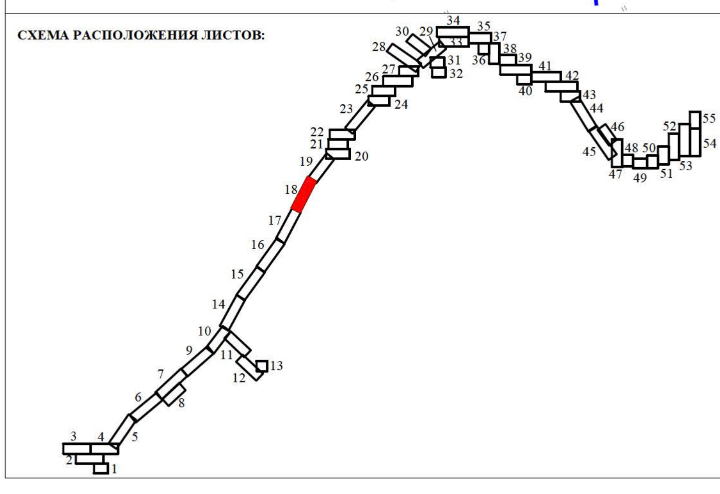

УСЛОВНЫЕ ОБОЗНАЧЕНИЯ:

- граница территории, в отношениии которой осуществляется подготовка проекта планировки;
- граница зоны планируемого размещения линейного объекта;
- граница зоны планируемого размещения линейного объекта, подлежащего реконструкции в связи с изменением его местоположения;
- ось проектируемого линейного объекта;
- ось линейного объекта, подлежащего реконструкции в связи с изменением его местоположения;
- граница муниципального округа;
- зона планируемого размещения линейного объекта;
- • 1 - номера характерных точек границ зоны планируемого размещения линейного объекта;
- • 1 - номера характерных точек границ зон планируемого размещения линейных объектов, подлежащих реконструкции в связи с изменением их местоположения.

Зоны планируемого размещения линейных объектов, подлежащих реконструкции в связи с изменением их местоположения :

- зона размещения газопровода ;
- зона размещения кабеля связи ;
- зона размещения ВЛ 6-110кВ .

Изм	Nуч	Лист	Nдок	Подпись	Дата	Автомобильная дорога общего пользования регионального или межмуниципального значения Кемеровской области-Кузбасса Северо-Западный обход города Кемерово		
						ПРОЕКТ ПЛАНИРОВКИ ТЕРРИТОРИИ Графическая часть	Лист	Листов	Масштаб
Директор		Худяков А.А					18	55	1:1000
Исполнитель		Шатова С.С.							
Заказчик						Чертеж границ зон планируемого размещения линейных объектов.Чертеж границ зон планируемого размещения линейных объектов, подлежащих реконструкции в связи с изменением их местоположения.	ООО "Центр мониторинга и оценки земель"		
Получил									

ЧЕРТЕЖ ГРАНИЦ ЗОН ПЛАНИРУЕМОГО РАЗМЕЩЕНИЯ ЛИНЕЙНЫХ ОБЪЕКТОВ
ЧЕРТЕЖ ГРАНИЦ ЗОН ПЛАНИРУЕМОГО РАЗМЕЩЕНИЯ ЛИНЕЙНЫХ ОБЪЕКТОВ, ПОДЛЕЖАЩИХ РЕКОНСТРУКЦИИ В СВЯЗИ С ИЗМЕНЕНИЕМ ИХ МЕСТОПОЛОЖЕНИЯ

СХЕМА РАСПОЛОЖЕНИЯ ЛИСТОВ:

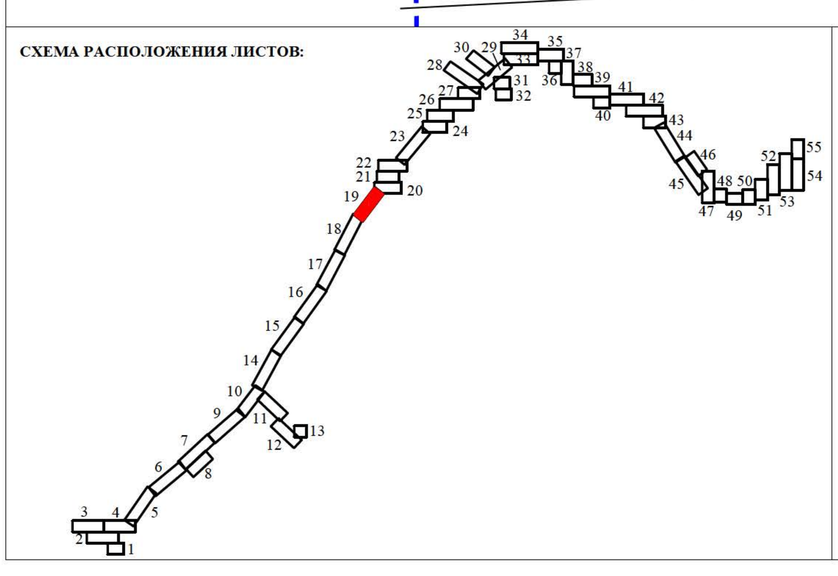

УСЛОВНЫЕ ОБОЗНАЧЕНИЯ:

- граница территории, в отношениии которой осуществляется подготовка проекта планировки;
- граница зоны планируемого размещения линейного объекта;
- граница зоны планируемого размещения линейного объекта, подлежащего реконструкции в связи с изменением его местоположения;
- ось проектируемого линейного объекта;
- ось линейного объекта, подлежащего реконструкции в связи с изменением его местоположения;
- граница муниципального округа;
- зона планируемого размещения линейного объекта;
- номера характерных точек границ зоны планируемого размещения линейного объекта;
- номера характерных точек границ зон планируемого размещения линейных объектов, подлежащих реконструкции в связи с изменением их местоположения.

Зоны планируемого размещения линейных объектов, подлежащих реконструкции в связи с изменением их местоположения :

- зона размещения газопровода ;
- зона размещения кабеля связи ;
- зона размещения ВЛ 6-110кВ .

Изм	Nуч	Лист	Nдок	Подпись	Дата	Автомобильная дорога общего пользования регионального или межмуниципального значения Кемеровской области-Кузбасса Северо-Западный обход города Кемерово		
						ПРОЕКТ ПЛАНИРОВКИ ТЕРРИТОРИИ **Графическая часть**	Лист	Листов	Масштаб
Директор		Худяков А.А					19	55	1:1000
Исполнитель		Шатова С.С.							
Заказчик						Чертеж границ зон планируемого размещения линейных объектов. Чертеж границ зон планируемого размещения линейных объектов, подлежащих реконструкции в связи с изменением их местоположения.	ООО "Центр мониторинга и оценки земель"		
Получил									

ЧЕРТЕЖ ГРАНИЦ ЗОН ПЛАНИРУЕМОГО РАЗМЕЩЕНИЯ ЛИНЕЙНЫХ ОБЪЕКТОВ

ЧЕРТЕЖ ГРАНИЦ ЗОН ПЛАНИРУЕМОГО РАЗМЕЩЕНИЯ ЛИНЕЙНЫХ ОБЪЕКТОВ, ПОДЛЕЖАЩИХ РЕКОНСТРУКЦИИ В СВЯЗИ С ИЗМЕНЕНИЕМ ИХ МЕСТОПОЛОЖЕНИЯ

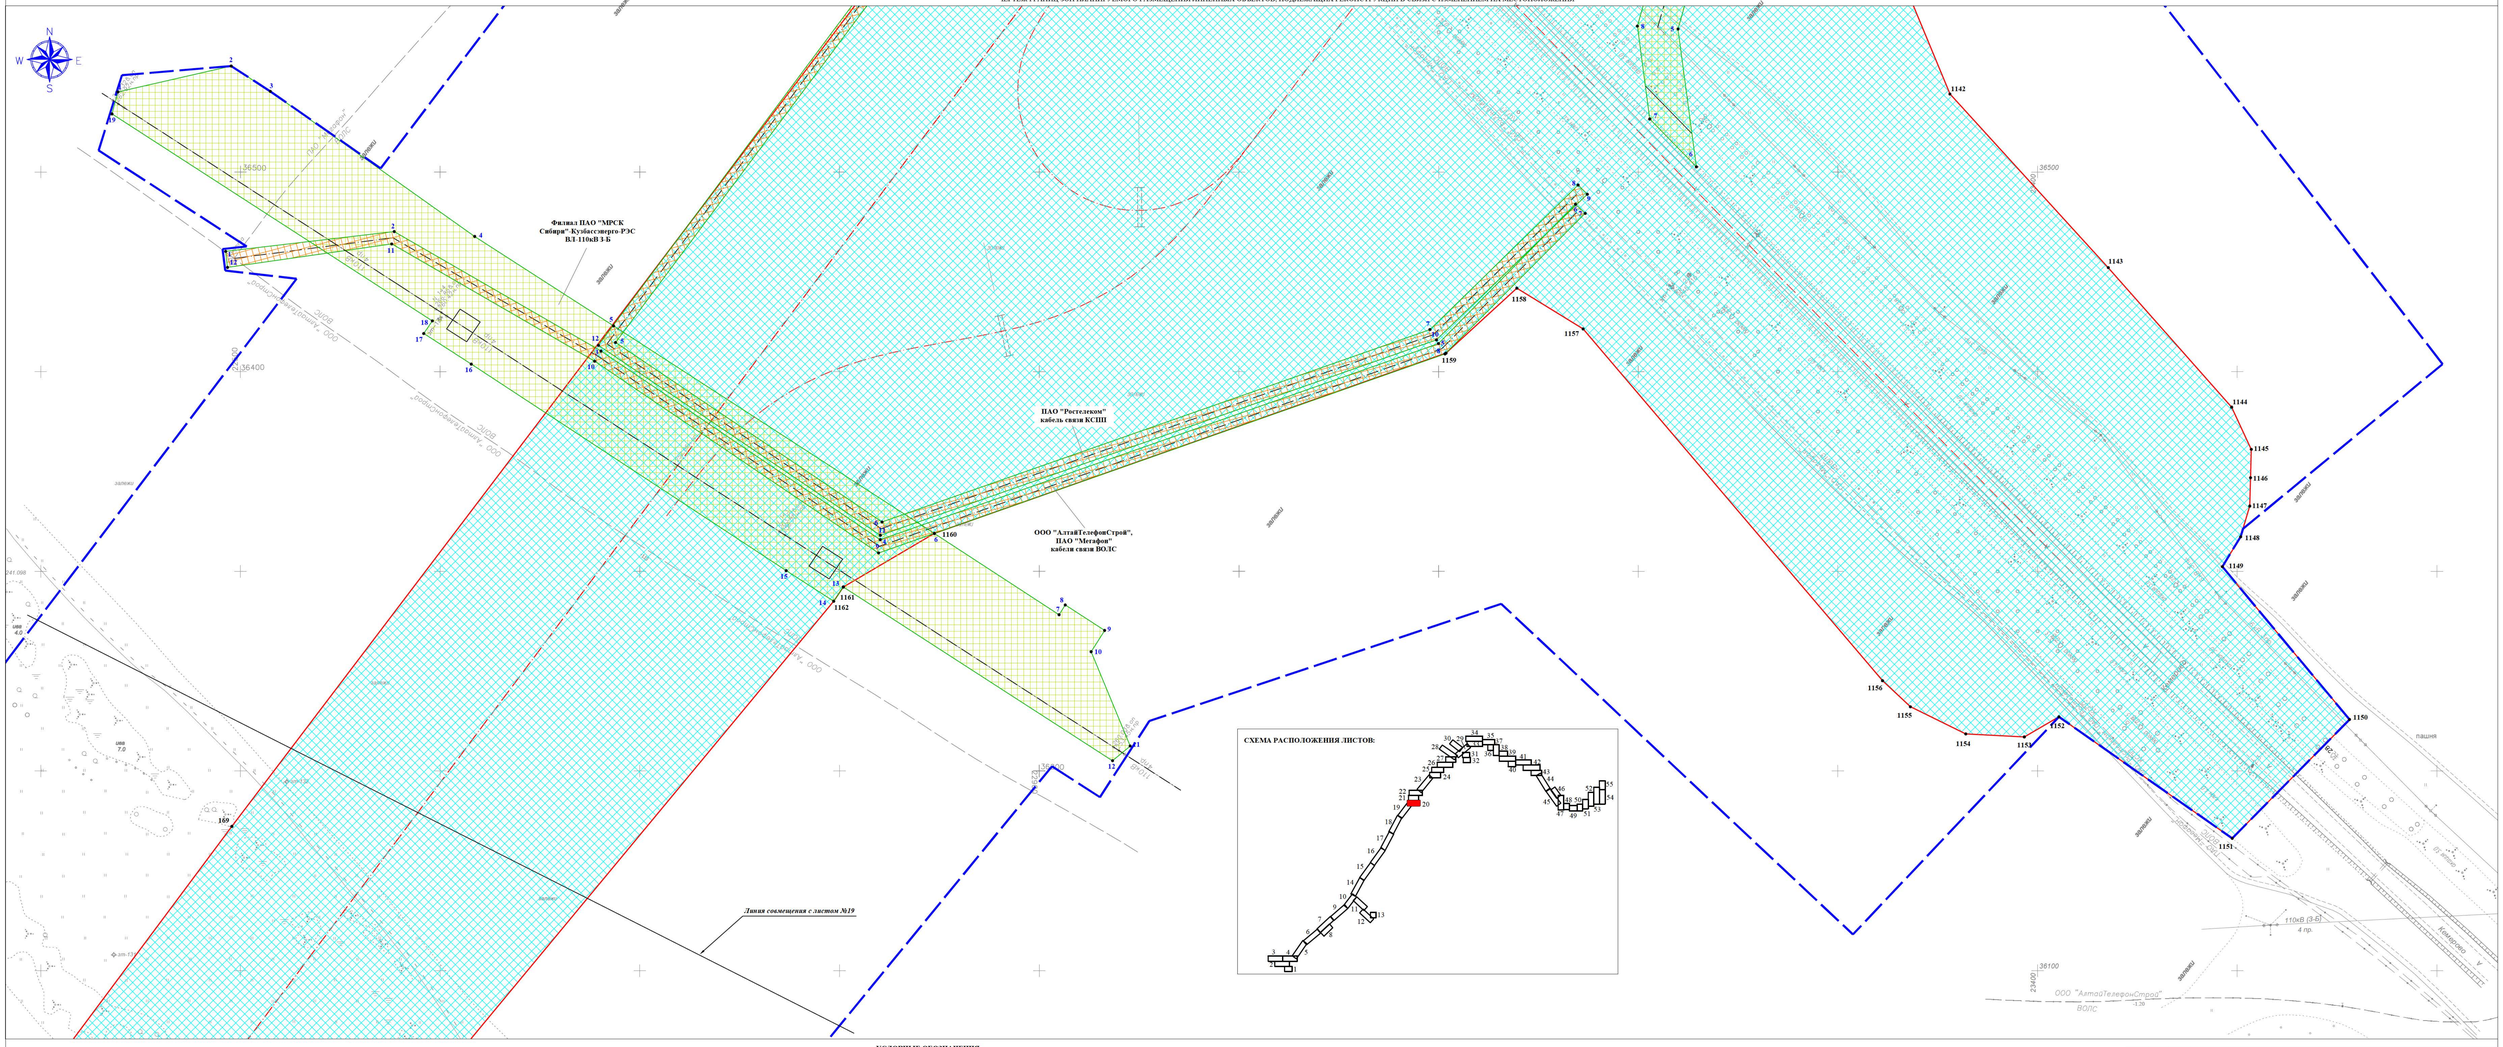

УСЛОВНЫЕ ОБОЗНАЧЕНИЯ:

- граница территории, в отношении которой осуществляется подготовка проекта планировки;
- граница зоны планируемого размещения линейного объекта;
- граница зоны планируемого размещения линейного объекта, подлежащего реконструкции в связи с изменением его местоположения;
- ось проектируемого линейного объекта;
- ось линейного объекта, подлежащего реконструкции в связи с изменением его местоположения;
- граница муниципального округа;
- зона планируемого размещения линейного объекта;
- 1 номера характерных точек границ зоны планируемого размещения линейных объектов;
- 1 номера характерных точек границ зон планируемого размещения линейных объектов, подлежащих реконструкции в связи с изменением их местоположения

Зоны планируемого размещения линейных объектов, подлежащих реконструкции в связи с изменением их местоположения :

- зона размещения газопровода ;
- зона размещения кабеля связи ;
- зона размещения ВЛ 6-110кВ .

Изм	Nуч	Лист	Nдок	Подпись	Дата	Автомобильная дорога общего пользования регионального или межмуниципального значения Кемеровской области-Кузбасса Северо-Западный обход города Кемерово		
						ПРОЕКТ ПЛАНИРОВКИ ТЕРРИТОРИИ Графическая часть	Лист	Листов	Масштаб
Директор		Худяков А.А					20	55	1:1000
Исполнитель		Шапова С.С.							
Заказчик						Чертеж границ зон планируемого размещения линейных объектов Чертеж границ зон планируемого размещения линейных объектов, подлежащих реконструкции в связи с изменением их местоположения.	ООО "Центр мониторинга и оценки земель"		
Получил									

ЧЕРТЕЖ ГРАНИЦ ЗОН ПЛАНИРУЕМОГО РАЗМЕЩЕНИЯ ЛИНЕЙНЫХ ОБЪЕКТОВ
ЧЕРТЕЖ ГРАНИЦ ЗОН ПЛАНИРУЕМОГО РАЗМЕЩЕНИЯ ЛИНЕЙНЫХ ОБЪЕКТОВ, ПОДЛЕЖАЩИХ РЕКОНСТРУКЦИИ В СВЯЗИ С ИЗМЕНЕНИЕМ ИХ МЕСТОПОЛОЖЕНИЯ

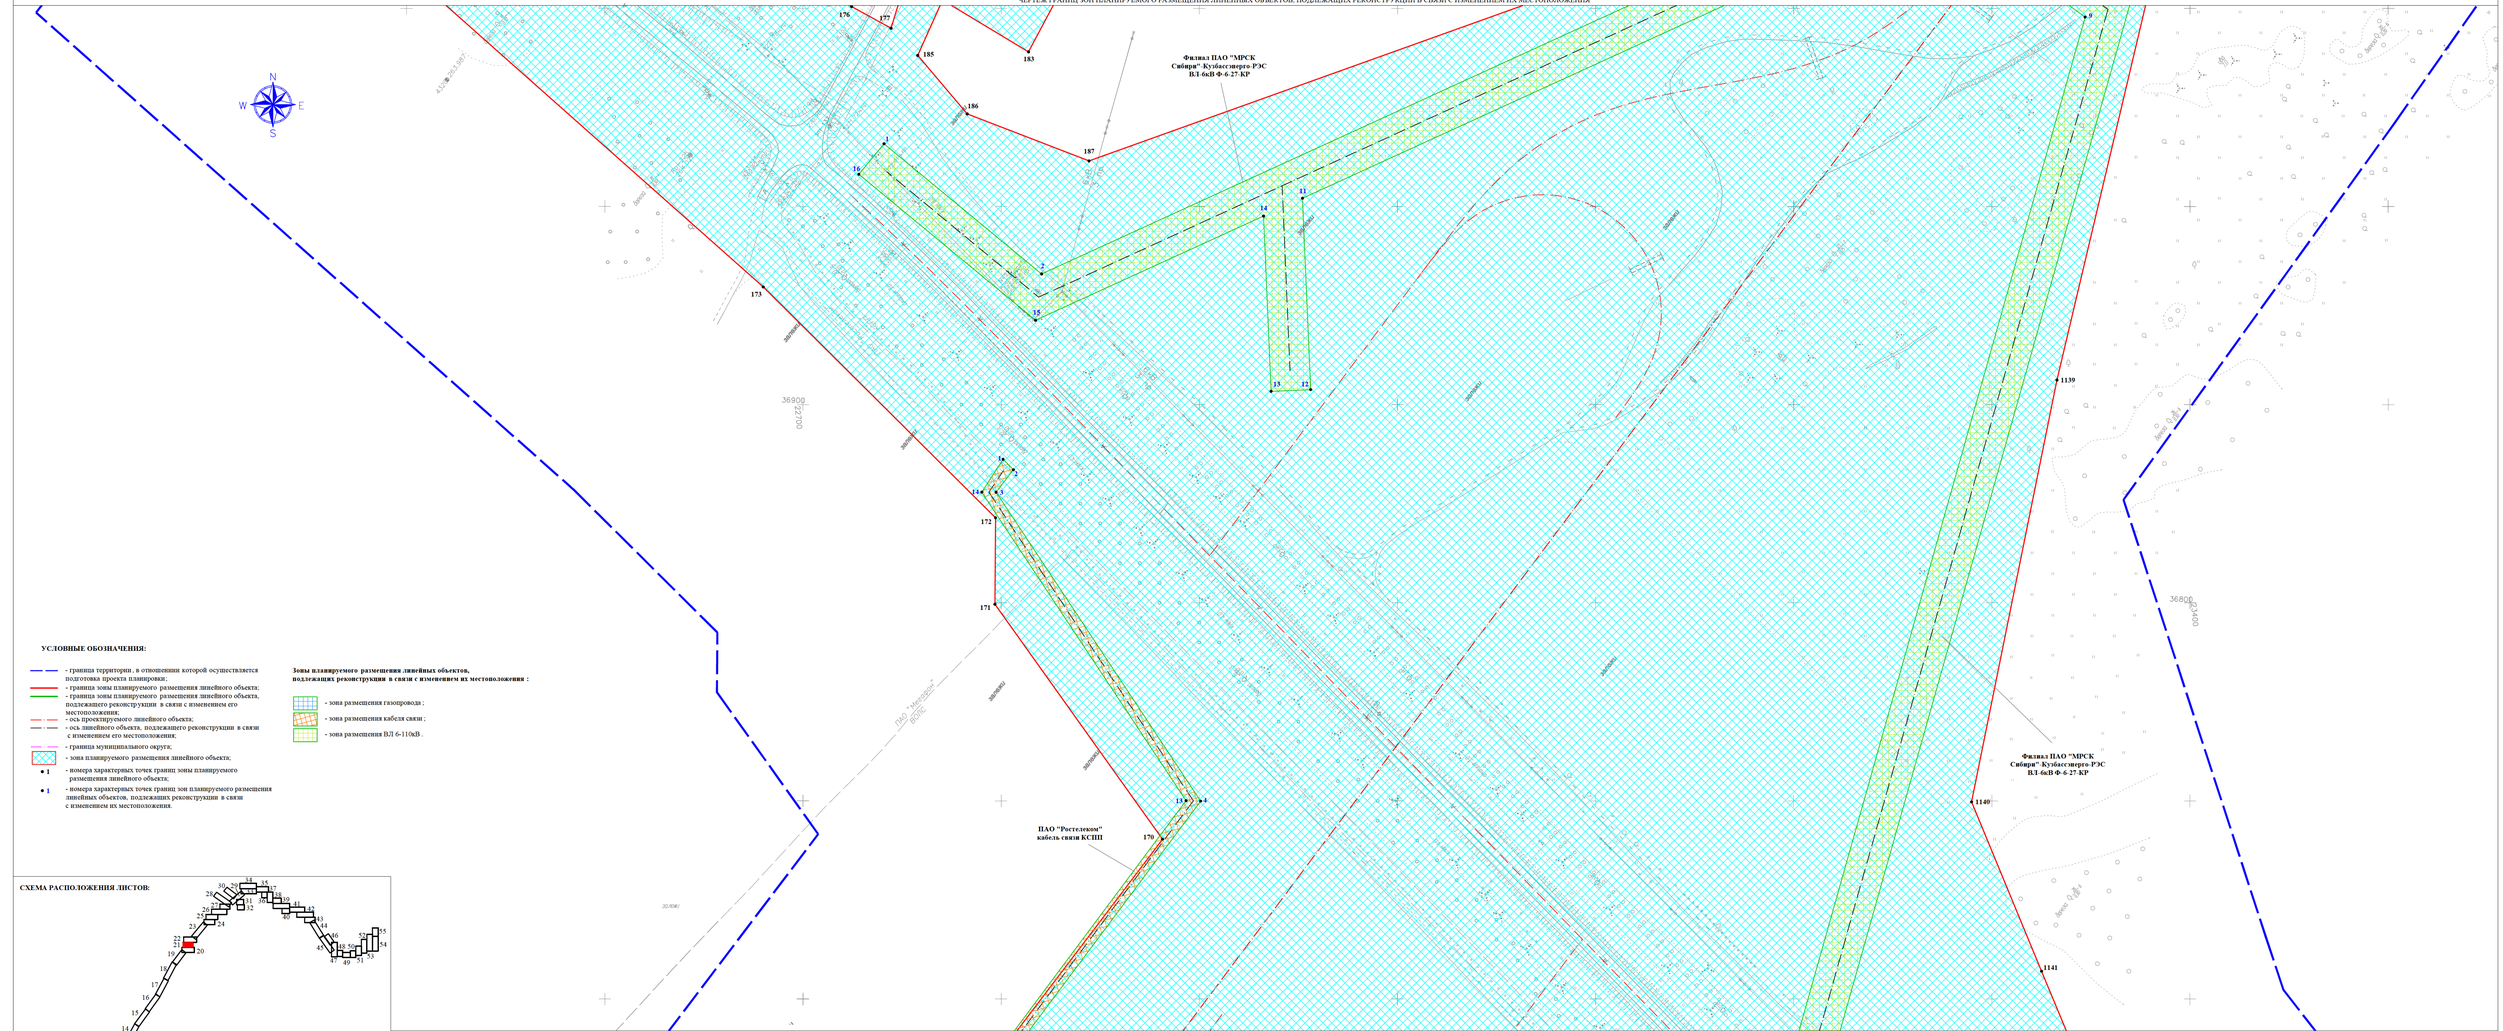

УСЛОВНЫЕ ОБОЗНАЧЕНИЯ:

- граница территории , в отношении которой осуществляется подготовка проекта планировки;
- граница зоны планируемого размещения линейного объекта;
- граница зоны планируемого размещения линейного объекта, подлежащего реконструкции в связи с изменением его местоположения;
- ось проектируемого линейного объекта;
- ось линейного объекта, подлежащего реконструкции в связи с изменением его местоположения;
- граница муниципального округа;
- зона планируемого размещения линейного объекта;
- номера характерных точек границ зоны планируемого размещения линейного объекта;
- номера характерных точек границ зон планируемого размещения линейных объектов, подлежащих реконструкции в связи с изменением их местоположения.

Зоны планируемого размещения линейных объектов, подлежащих реконструкции в связи с изменением их местоположения :

- зона размещения газопровода ;
- зона размещения кабеля связи ;
- зона размещения ВЛ 6-110кВ .

СХЕМА РАСПОЛОЖЕНИЯ ЛИСТОВ:

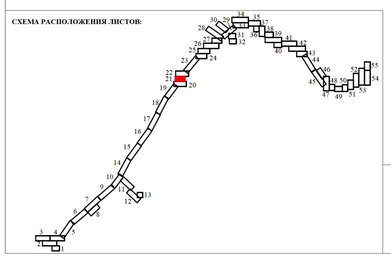

Изм.	Кол.	Лист	N док.	Подпись	Дата	Автомобильная дорога общего пользования регионального или межмуниципального значения Кемеровской области-Кузбасса Северо-Западный обход города Кемерово		
						ПРОЕКТ ПЛАНИРОВКИ ТЕРРИТОРИИ Графическая часть	Лист 21	Листов 55	Масштаб 1:1000
Директор		Худяков А.А.							
Исполнитель		Шатова С.С.							
Заказчик						Чертеж границ зон планируемого размещения линейных объектов.Чертеж границ зон планируемого размещения линейных объектов, подлежащих реконструкции в связи с изменением их местоположения.	ООО "Центр мониторинга и оценки земель"		
Получил									

ЧЕРТЕЖ ГРАНИЦ ЗОН ПЛАНИРУЕМОГО РАЗМЕЩЕНИЯ ЛИНЕЙНЫХ ОБЪЕКТОВ
ЧЕРТЕЖ ГРАНИЦ ЗОН ПЛАНИРУЕМОГО РАЗМЕЩЕНИЯ ЛИНЕЙНЫХ ОБЪЕКТОВ, ПОДЛЕЖАЩИХ РЕКОНСТРУКЦИИ В СВЯЗИ С ИЗМЕНЕНИЕМ ИХ МЕСТОПОЛОЖЕНИЯ

УСЛОВНЫЕ ОБОЗНАЧЕНИЯ:

- граница территории, в отношениии которой осуществляется подготовка проекта планировки;
- граница зоны планируемого размещения линейного объекта;
- граница зоны планируемого размещения линейного объекта, подлежащего реконструкции в связи с изменением его местоположения;
- ось проектируемого линейного объекта;
- ось линейного объекта, подлежащего реконструкции в связи с изменением его местоположения;
- граница муниципального округа;
- зона планируемого размещения линейного объекта;

• 1 - номера характерных точек границ зоны планируемого размещения линейного объекта;

• 1 - номера характерных точек границ зон планируемого размещения линейных объектов, подлежащих реконструкции в связи с изменением их местоположения.

Зоны планируемого размещения линейных объектов, подлежащих реконструкции в связи с изменением их местоположения :

- зона размещения газопровода ;
- зона размещения кабеля связи ;
- зона размещения ВЛ 6-110кВ .

Изм	Nуч	Лист	Nдок	Подпись	Дата	Автомобильная дорога общего пользования регионального или межмуниципального значения Кемеровской области-Кузбасса Северо-Западный обход города Кемерово		
						ПРОЕКТ ПЛАНИРОВКИ ТЕРРИТОРИИ **Графическая часть**	Лист	Листов	Масштаб
Директор		Худяков А.А					22	55	1:1000
Исполнитель		Шатова С.С.							
Заказчик						Чертеж границ зон планируемого размещения линейных объектов.Чертеж границ зон планируемого размещения линейных объектов, подлежащих реконструкции в связи с изменением их местоположения.	ООО "Центр мониторинга и оценки земель"		
Получил									

ЧЕРТЕЖ ГРАНИЦ ЗОН ПЛАНИРУЕМОГО РАЗМЕЩЕНИЯ ЛИНЕЙНЫХ ОБЪЕКТОВ
ЧЕРТЕЖ ГРАНИЦ ЗОН ПЛАНИРУЕМОГО РАЗМЕЩЕНИЯ ЛИНЕЙНЫХ ОБЪЕКТОВ, ПОДЛЕЖАЩИХ РЕКОНСТРУКЦИИ В СВЯЗИ С ИЗМЕНЕНИЕМ ИХ МЕСТОПОЛОЖЕНИЯ

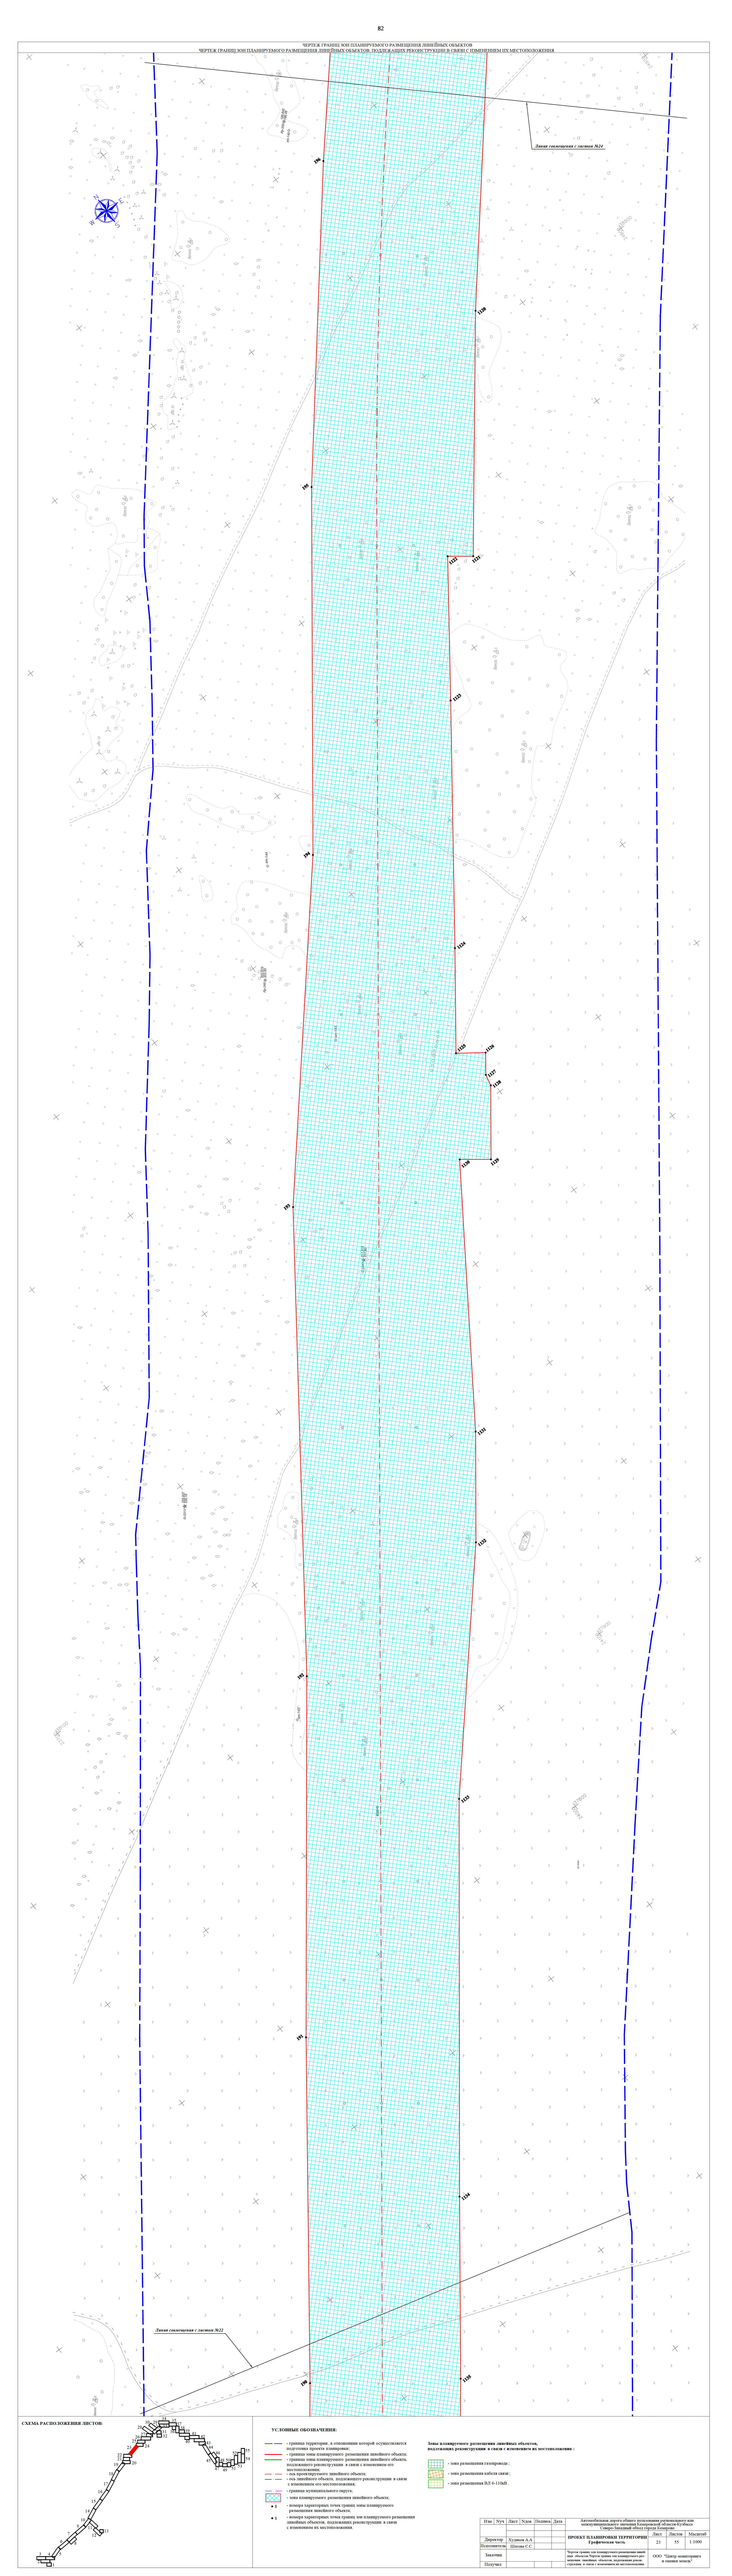

СХЕМА РАСПОЛОЖЕНИЯ ЛИСТОВ:

УСЛОВНЫЕ ОБОЗНАЧЕНИЯ:

- граница территории, в отношении которой осуществляется подготовка проекта планировки;
- граница зоны планируемого размещения линейного объекта;
- граница зоны планируемого размещения линейного объекта, подлежащего реконструкции в связи с изменением его местоположения;
- ось проектируемого линейного объекта;
- ось линейного объекта, подлежащего реконструкции в связи с изменением его местоположения;
- граница вспомогательного округа;
- зона планируемого размещения линейного объекта;
- номера характерных точек границ зоны планируемого размещения линейного объекта;
- номера характерных точек границ зон планируемого размещения линейных объектов, подлежащих реконструкции в связи с изменением их местоположения

Изм.	Кол.уч.	Лист	№док.	Подпись	Дата	Автомобильная дорога общего пользования регионального или межмуниципального значения Самарской области Самара-Бугуруслан-Оренбург, Земляной обход города Кинель
Директор		Куликов А.А.				**ПРОЕКТ ПЛАНИРОВКИ ТЕРРИТОРИИ** Графическая часть
Исполнитель		Шилов С.С.				
Заказчик						Чертеж границ зон планируемого размещения линейных объектов, подлежащих реконструкции в связи с изменением их местоположения
Получил						ООО "Центр комплексного и оценки земель"

Стадия | Лист | Листов
ПП | 23 | 1:1000

ЧЕРТЕЖ ГРАНИЦ ЗОН ПЛАНИРУЕМОГО РАЗМЕЩЕНИЯ ЛИНЕЙНЫХ ОБЪЕКТОВ

ЧЕРТЕЖ ГРАНИЦ ЗОН ПЛАНИРУЕМОГО РАЗМЕЩЕНИЯ ЛИНЕЙНЫХ ОБЪЕКТОВ, ПОДЛЕЖАЩИХ РЕКОНСТРУКЦИИ В СВЯЗИ С ИЗМЕНЕНИЕМ ИХ МЕСТОПОЛОЖЕНИЯ

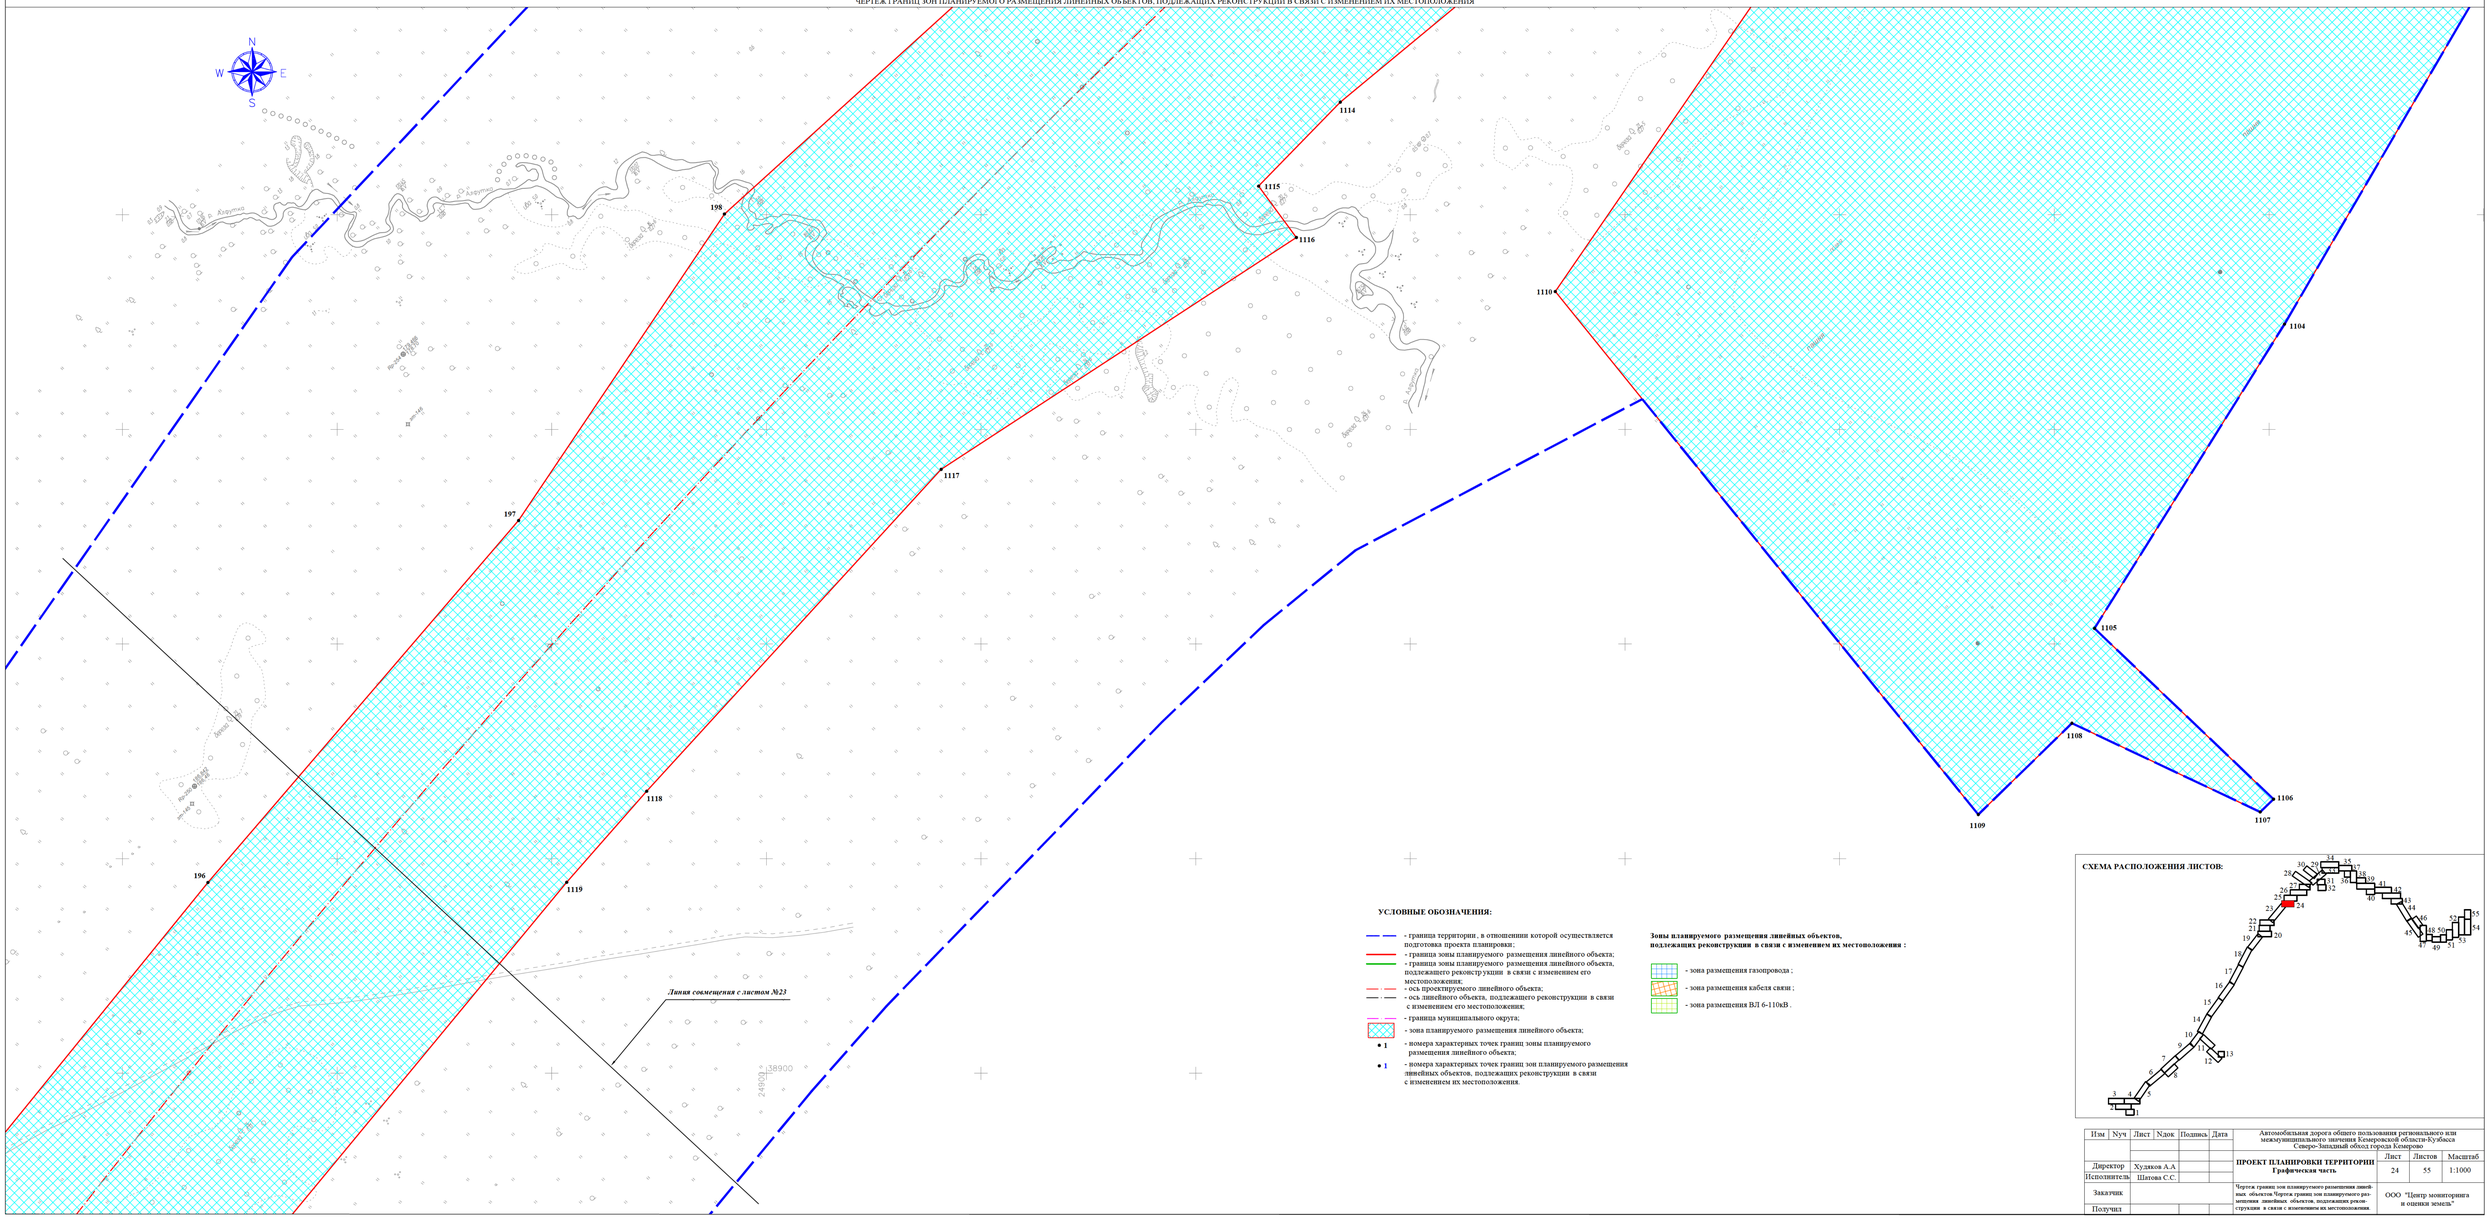

УСЛОВНЫЕ ОБОЗНАЧЕНИЯ:

- граница территории, в отношении которой осуществляется подготовка проекта планировки;
- граница зоны планируемого размещения линейного объекта;
- граница зоны планируемого размещения линейного объекта, подлежащего реконструкции в связи с изменением его местоположения;
- ось проектируемого линейного объекта;
- ось линейного объекта, подлежащего реконструкции в связи с изменением его местоположения;
- граница муниципального округа;
- зона планируемого размещения линейного объекта;
- номера характерных точек границ зоны планируемого размещения линейного объекта;
- номера характерных точек границ зон планируемого размещения линейных объектов, подлежащих реконструкции в связи с изменением их местоположения.

Зоны планируемого размещения линейных объектов, подлежащих реконструкции в связи с изменением их местоположения :

- зона размещения газопровода ;
- зона размещения кабеля связи ;
- зона размещения ВЛ 6-110кВ .

СХЕМА РАСПОЛОЖЕНИЯ ЛИСТОВ:

Изм	Nуч	Лист	Nдок	Подпись	Дата	Автомобильная дорога общего пользования регионального или межмуниципального значения Кемеровской области-Кузбасса Северо-Западный обход города Кемерово		
						ПРОЕКТ ПЛАНИРОВКИ ТЕРРИТОРИИ Графическая часть	Лист	Листов	Масштаб
Директор	Худяков А.А						24	55	1:1000
Исполнитель	Шатова С.С.								
Заказчик						Чертеж границ зон планируемого размещения линейных объектов.Чертеж границ зон планируемого размещения линейных объектов, подлежащих реконструкции в связи с изменением их местоположения.	ООО "Центр мониторинга и оценки земель"		
Получил									

ЧЕРТЕЖ ГРАНИЦ ЗОН ПЛАНИРУЕМОГО РАЗМЕЩЕНИЯ ЛИНЕЙНЫХ ОБЪЕКТОВ
ЧЕРТЕЖ ГРАНИЦ ЗОН ПЛАНИРУЕМОГО РАЗМЕЩЕНИЯ ЛИНЕЙНЫХ ОБЪЕКТОВ, ПОДЛЕЖАЩИХ РЕКОНСТРУКЦИИ В СВЯЗИ С ИЗМЕНЕНИЕМ ИХ МЕСТОПОЛОЖЕНИЯ

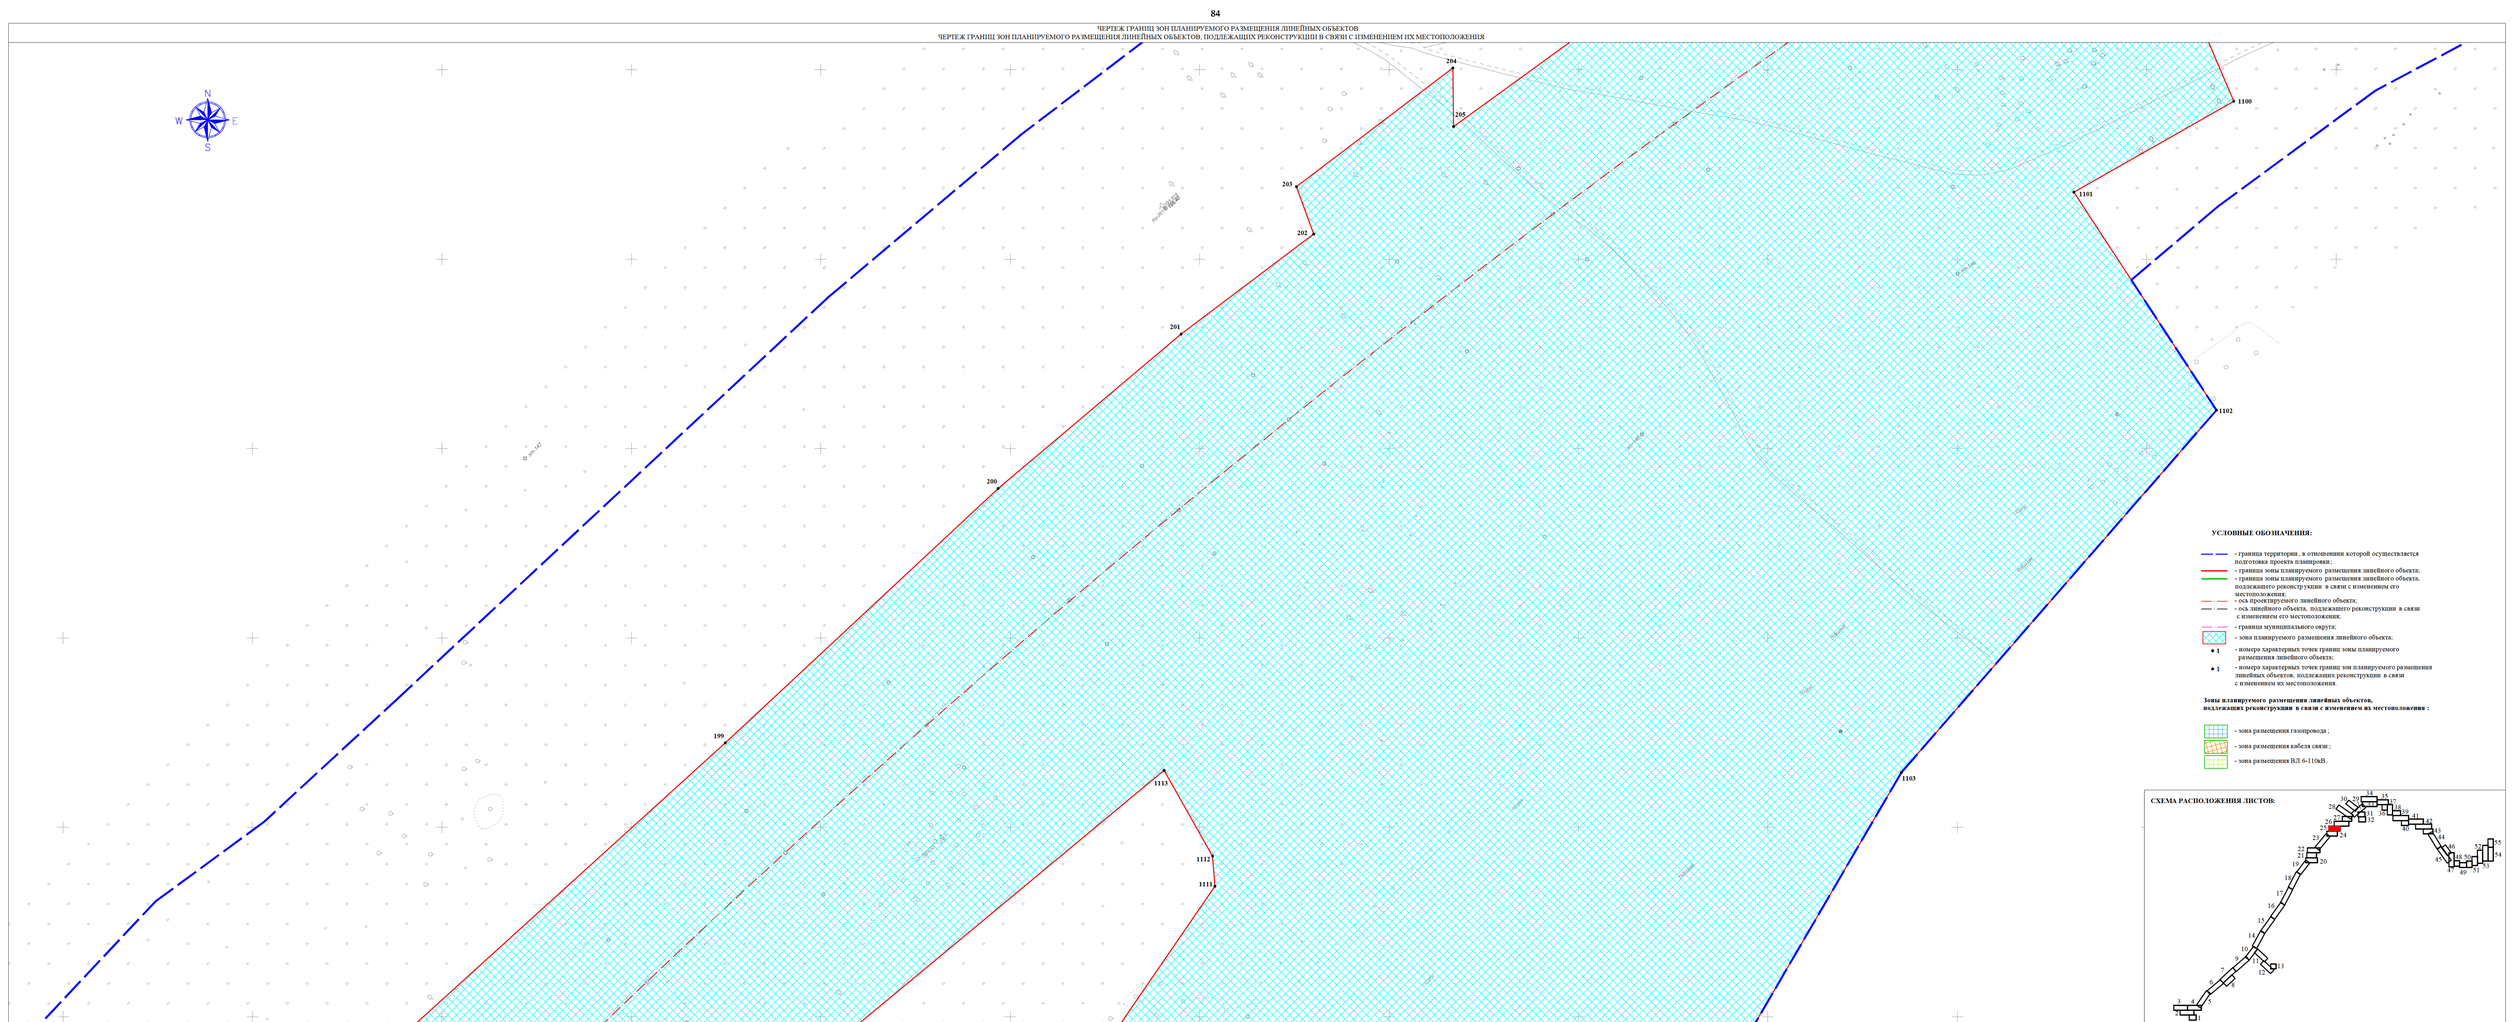

УСЛОВНЫЕ ОБОЗНАЧЕНИЯ:

- граница территории , в отношении которой осуществляется подготовка проекта планировки ;
- граница зоны планируемого размещения линейного объекта;
- граница зоны планируемого размещения линейного объекта, подлежащего реконструкции в связи с изменением его местоположения;
- ось проектируемого линейного объекта;
- ось линейного объекта, подлежащего реконструкции в связи с изменением его местоположения;
- граница муниципального округа;
- зона планируемого размещения линейного объекта;
- номера характерных точек границ зоны планируемого размещения линейного объекта;
- номера характерных точек границ зон планируемого размещения линейных объектов, подлежащих реконструкции в связи с изменением их местоположения.

Зоны планируемого размещения линейных объектов, подлежащих реконструкции в связи с изменением их местоположения :

- зона размещения газопровода ;
- зона размещения кабеля связи ;
- зона размещения ВЛ 6-110кВ .

СХЕМА РАСПОЛОЖЕНИЯ ЛИСТОВ:

Изм	Кол.уч	Лист	N док	Подпись	Дата	Автомобильная дорога общего пользования регионального или межмуниципального значения Кемеровской области-Кузбасса Северо-Западный обход города Кемерово		
						ПРОЕКТ ПЛАНИРОВКИ ТЕРРИТОРИИ Графическая часть	Лист 25	Листов 55	Масштаб 1:1000
Директор		Худяков А.А							
Исполнитель		Шилова С.С.							
Заказчик						Чертеж границ зон планируемого размещения линейных объектов/Чертеж границ зон планируемого размещения линейных объектов, подлежащих реконструкции в связи с изменением их местоположения	ООО "Центр мониторинга и оценки земель"		
Получил									

ЧЕРТЕЖ ГРАНИЦ ЗОН ПЛАНИРУЕМОГО РАЗМЕЩЕНИЯ ЛИНЕЙНЫХ ОБЪЕКТОВ
ЧЕРТЕЖ ГРАНИЦ ЗОН ПЛАНИРУЕМОГО РАЗМЕЩЕНИЯ ЛИНЕЙНЫХ ОБЪЕКТОВ, ПОДЛЕЖАЩИХ РЕКОНСТРУКЦИИ В СВЯЗИ С ИЗМЕНЕНИЕМ ИХ МЕСТОПОЛОЖЕНИЯ

Изм	Nуч	Лист	Nдок	Подпись	Дата	Автомобильная дорога общего пользования регионального или межмуниципального значения Кемеровской области-Кузбасса Северо-Западный обход города Кемерово			
Директор		Худяков А.А				ПРОЕКТ ПЛАНИРОВКИ ТЕРРИТОРИИ Графическая часть	Лист	Листов	Масштаб
Исполнитель		Шатова С.С.					26	55	1:1000
Заказчик						Чертеж границ зон планируемого размещения линейных объектов.Чертеж границ зон планируемого размещения линейных объектов, подлежащих реконструкции в связи с изменением их местоположения.	ООО "Центр мониторинга и оценки земель"		
Получил									

ЧЕРТЕЖ ГРАНИЦ ЗОН ПЛАНИРУЕМОГО РАЗМЕЩЕНИЯ ЛИНЕЙНЫХ ОБЪЕКТОВ
ЧЕРТЕЖ ГРАНИЦ ЗОН ПЛАНИРУЕМОГО РАЗМЕЩЕНИЯ ЛИНЕЙНЫХ ОБЪЕКТОВ, ПОДЛЕЖАЩИХ РЕКОНСТРУКЦИИ В СВЯЗИ С ИЗМЕНЕНИЕМ ИХ МЕСТОПОЛОЖЕНИЯ

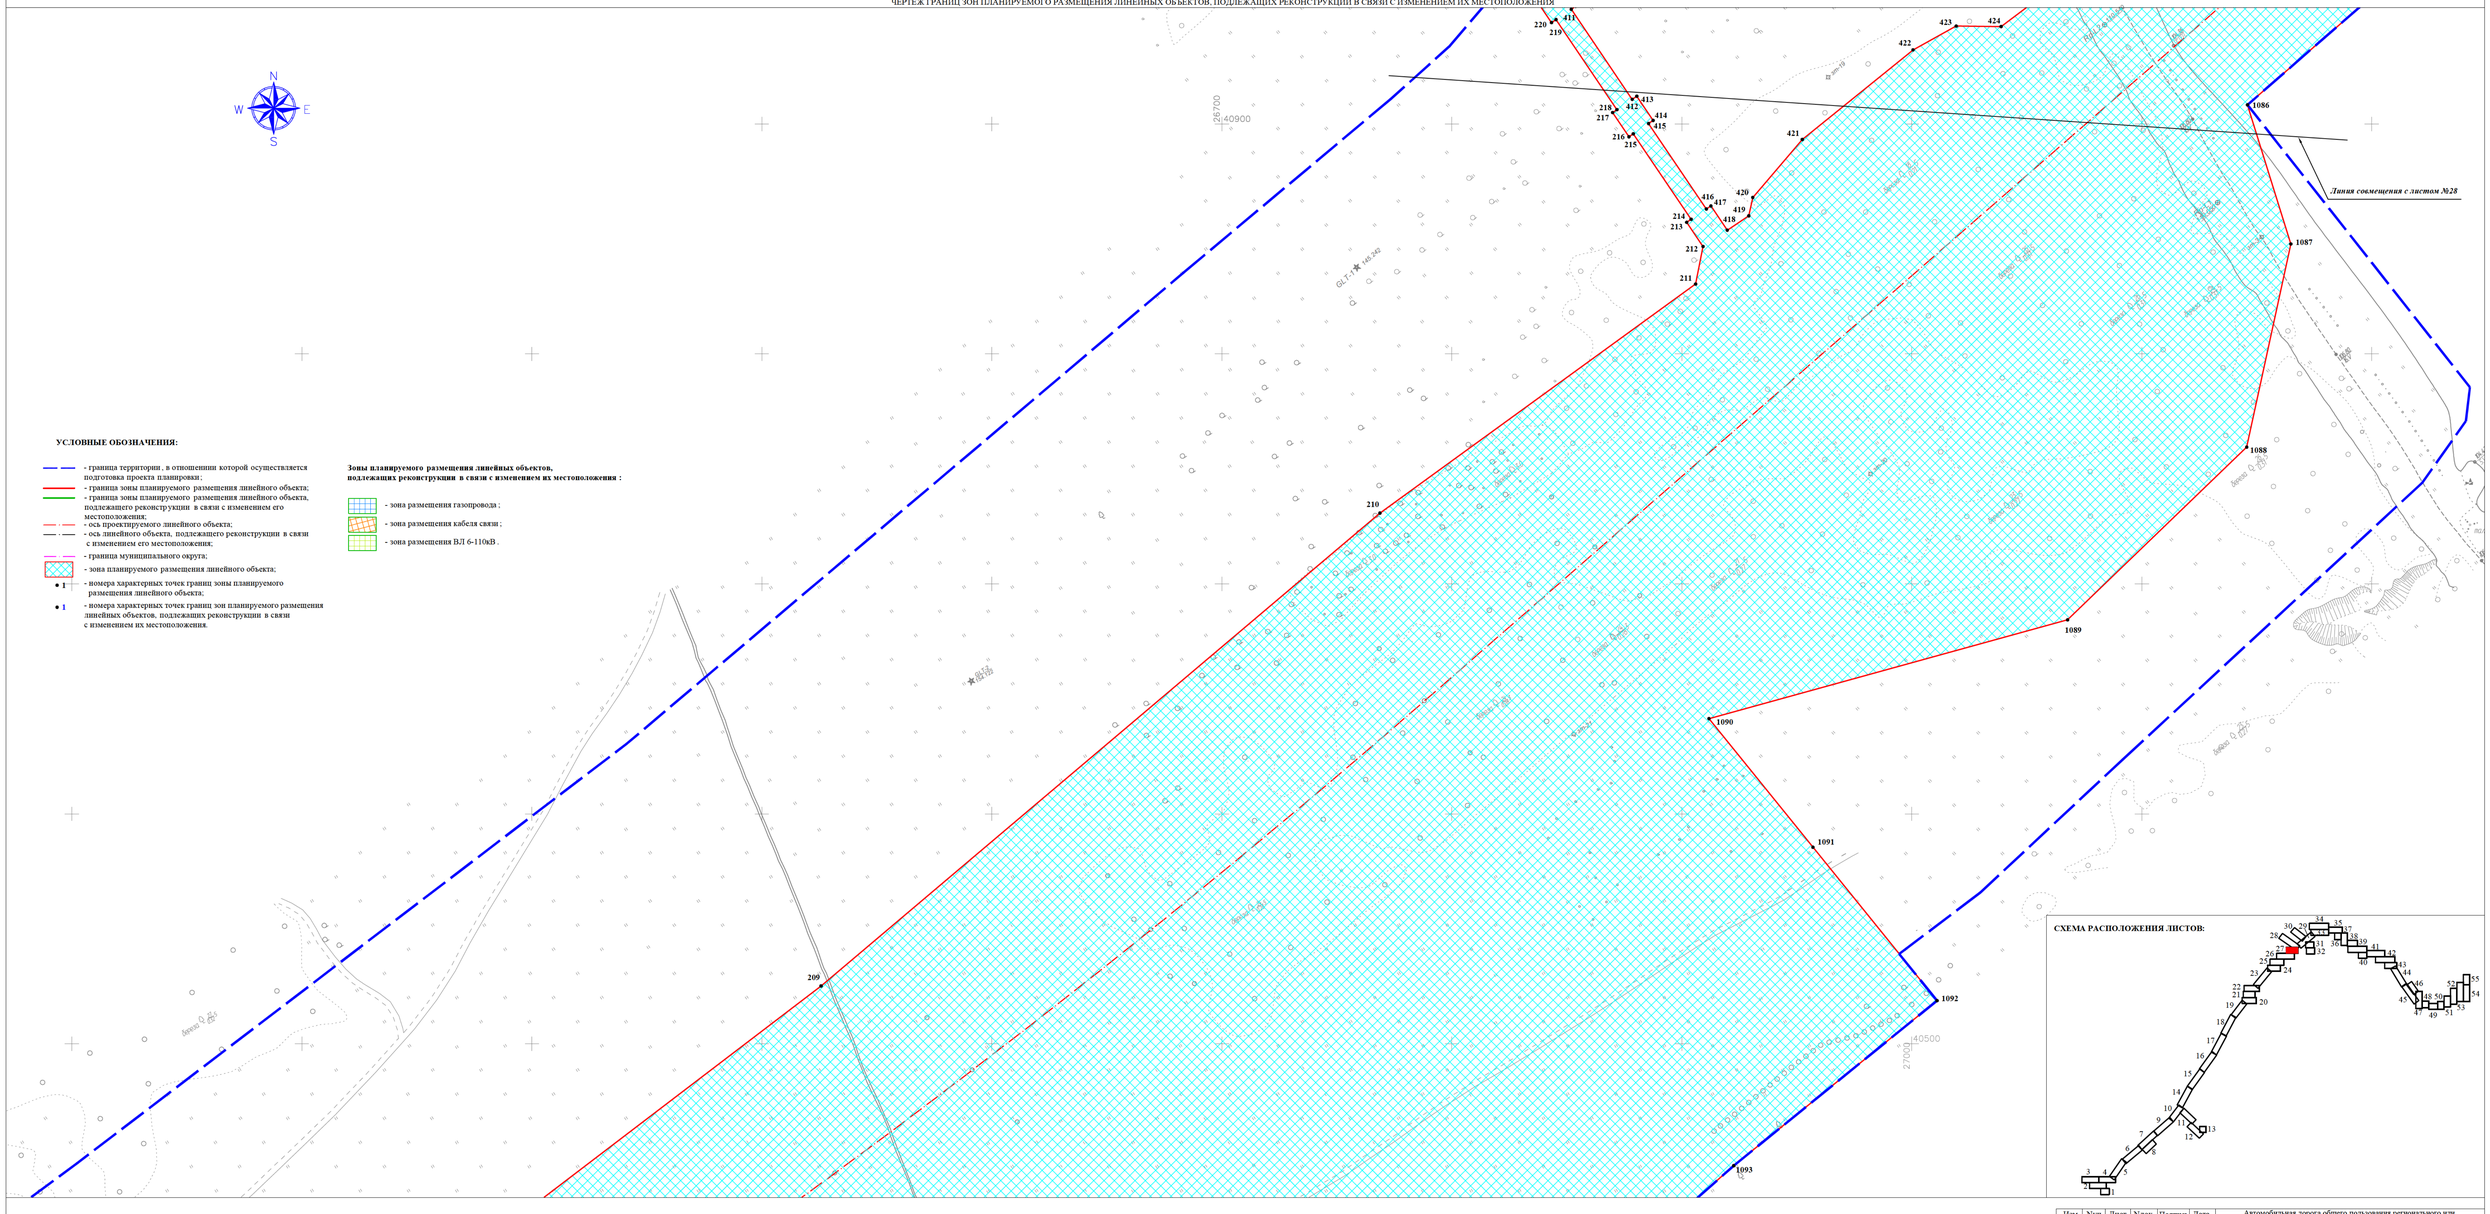

УСЛОВНЫЕ ОБОЗНАЧЕНИЯ:

- граница территории , в отношении которой осуществляется подготовка проекта планировки ;
- граница зоны планируемого размещения линейного объекта;
- граница зоны планируемого размещения линейного объекта, подлежащего реконструкции в связи с изменением его местоположения;
- ось проектируемого линейного объекта;
- ось линейного объекта, подлежащего реконструкции в связи с изменением его местоположения;
- граница муниципального округа;
- зона планируемого размещения линейного объекта;
- 1 - номера характерных точек границ зоны планируемого размещения линейного объекта;
- 1 - номера характерных точек границ зон планируемого размещения линейных объектов, подлежащих реконструкции в связи с изменением их местоположения.

Зоны планируемого размещения линейных объектов, подлежащих реконструкции в связи с изменением их местоположения :

- зона размещения газопровода ;
- зона размещения кабеля связи ;
- зона размещения ВЛ 6-110кВ .

СХЕМА РАСПОЛОЖЕНИЯ ЛИСТОВ:

Изм	Nуч	Лист	Nдок	Подпись	Дата	Автомобильная дорога общего пользования регионального или межмуниципального значения Кемеровской области-Кузбасса Северо-Западный обход города Кемерово			
						ПРОЕКТ ПЛАНИРОВКИ ТЕРРИТОРИИ Графическая часть	Лист	Листов	Масштаб
Директор		Худяков А.А.					27	55	1:1000
Исполнитель		Шатова С.С.							
Заказчик						Чертеж границ зон планируемого размещения линейных объектов Чертеж границ зон планируемого размещения линейных объектов, подлежащих реконструкции в связи с изменением их местоположения.	ООО "Центр мониторинга и оценки земель"		
Получил									

ЧЕРТЕЖ ГРАНИЦ ЗОН ПЛАНИРУЕМОГО РАЗМЕЩЕНИЯ ЛИНЕЙНЫХ ОБЪЕКТОВ
ЧЕРТЕЖ ГРАНИЦ ЗОН ПЛАНИРУЕМОГО РАЗМЕЩЕНИЯ ЛИНЕЙНЫХ ОБЪЕКТОВ, ПОДЛЕЖАЩИХ РЕКОНСТРУКЦИИ В СВЯЗИ С ИЗМЕНЕНИЕМ ИХ МЕСТОПОЛОЖЕНИЯ

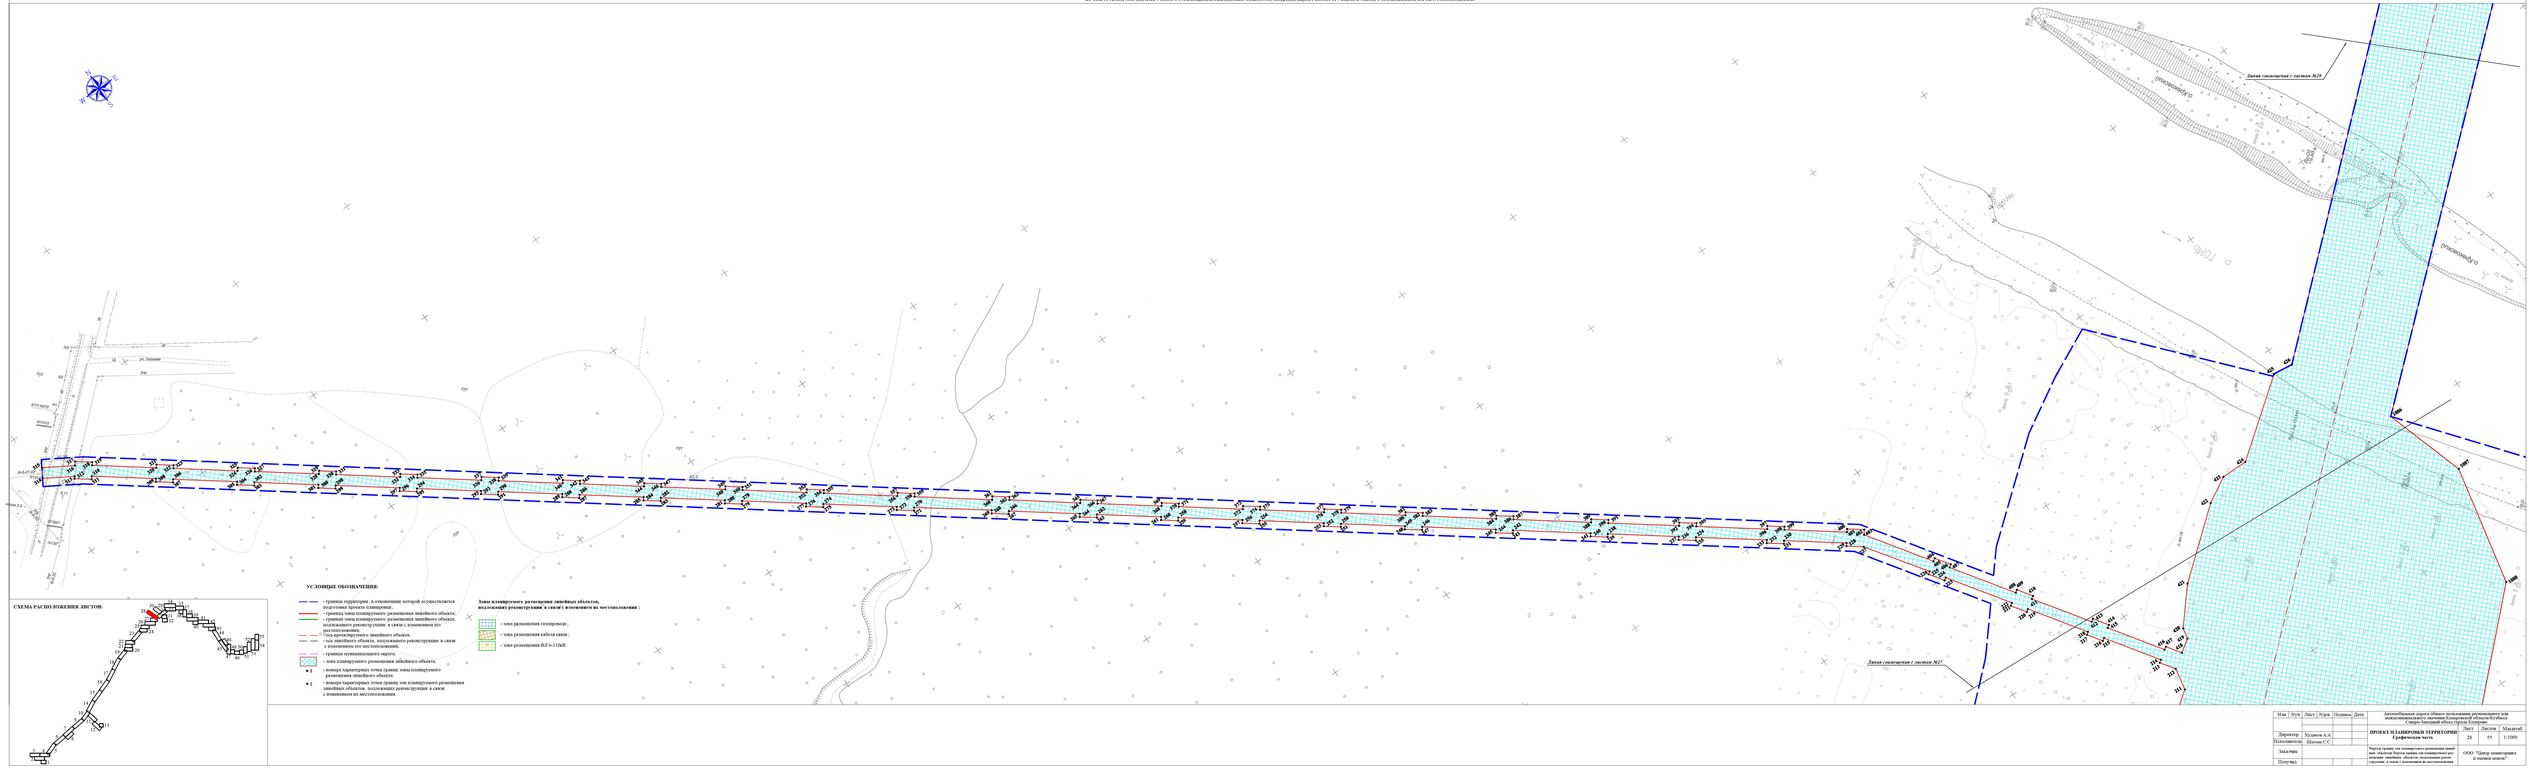

Изм.	Кол.уч.	Лист	N док.	Подпись	Дата	Автомобильная дорога общего пользования регионального или межмуниципального значения Кемеровской области-Кузбасса Северо-Западный обход города Кемерово		
Директор		Худанов А.А.				ПРОЕКТ ПЛАНИРОВКИ ТЕРРИТОРИИ Графическая часть	Лист	Листов
							28	55
Исполнитель		Шилова С.С.						
Заказчик						Чертеж границ зон планируемого размещения линей-ных объектов Чертеж границ зон планируемого раз-мещения линейных объектов, подлежащих рекон-струкции в связи с изменением их местоположения.	ООО "Центр комплексного и оценки земель"	
Получил								

ЧЕРТЕЖ ГРАНИЦ ЗОН ПЛАНИРУЕМОГО РАЗМЕЩЕНИЯ ЛИНЕЙНЫХ ОБЪЕКТОВ
ЧЕРТЕЖ ГРАНИЦ ЗОН ПЛАНИРУЕМОГО РАЗМЕЩЕНИЯ ЛИНЕЙНЫХ ОБЪЕКТОВ, ПОДЛЕЖАЩИХ РЕКОНСТРУКЦИИ В СВЯЗИ С ИЗМЕНЕНИЕМ ИХ МЕСТОПОЛОЖЕНИЯ

УСЛОВНЫЕ ОБОЗНАЧЕНИЯ:

- граница территории, в отношении которой осуществляется подготовка проекта планировки;
- граница зоны планируемого размещения линейного объекта;
- граница зоны планируемого размещения линейного объекта, подлежащего реконструкции в связи с изменением его местоположения;
- ось проектируемого линейного объекта;
- ось линейного объекта, подлежащего реконструкции в связи с изменением его местоположения;
- граница муниципального округа;
- зона планируемого размещения линейного объекта;
- ● 1 — номера характерных точек границ зоны планируемого размещения линейного объекта;
- ● 1 — номера характерных точек границ зон планируемого размещения линейных объектов, подлежащих реконструкции в связи с изменением их местоположения.

Зоны планируемого размещения линейных объектов, подлежащих реконструкции в связи с изменением их местоположения :

- зона размещения газопровода ;
- зона размещения кабеля связи ;
- зона размещения ВЛ 6-110кВ .

Изм	Nуч	Лист	Nдок	Подпись	Дата	Автомобильная дорога общего пользования регионального или межмуниципального значения Кемеровской области-Кузбасса Северо-Западный обход города Кемерово			
						ПРОЕКТ ПЛАНИРОВКИ ТЕРРИТОРИИ **Графическая часть**	Лист	Листов	Масштаб
Директор		Худяков А.А					29	55	1:1000
Исполнитель		Шатова С.С.							
Заказчик						Чертеж границ зон планируемого размещения линейных объектов.Чертеж границ зон планируемого размещения линейных объектов, подлежащих реконструкции в связи с изменением их местоположения.	ООО "Центр мониторинга и оценки земель"		
Получил									

ЧЕРТЕЖ ГРАНИЦ ЗОН ПЛАНИРУЕМОГО РАЗМЕЩЕНИЯ ЛИНЕЙНЫХ ОБЪЕКТОВ
ЧЕРТЕЖ ГРАНИЦ ЗОН ПЛАНИРУЕМОГО РАЗМЕЩЕНИЯ ЛИНЕЙНЫХ ОБЪЕКТОВ, ПОДЛЕЖАЩИХ РЕКОНСТРУКЦИИ В СВЯЗИ С ИЗМЕНЕНИЕМ ИХ МЕСТОПОЛОЖЕНИЯ

СХЕМА РАСПОЛОЖЕНИЯ ЛИСТОВ:

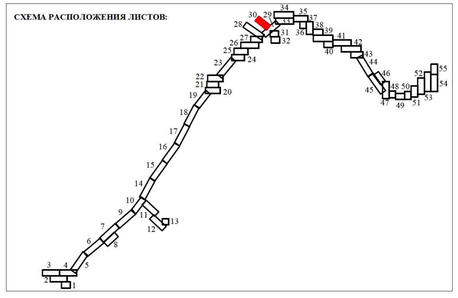

УСЛОВНЫЕ ОБОЗНАЧЕНИЯ:

- граница территории , в отношении которой осуществляется подготовка проекта планировки ;
- граница зоны планируемого размещения линейного объекта;
- граница зоны планируемого размещения линейного объекта, подлежащего реконструкции в связи с изменением его местоположения;
- ось проектируемого линейного объекта;
- ось линейного объекта, подлежащего реконструкции в связи с изменением его местоположения;
- граница муниципального округа;
- зона планируемого размещения линейного объекта;
- 1 - номера характерных точек границ зоны планируемого размещения линейного объекта;
- 1 - номера характерных точек границ зон планируемого размещения линейных объектов, подлежащих реконструкции в связи с изменением их местоположения.

Зоны планируемого размещения линейных объектов, подлежащих реконструкции в связи с изменением их местоположения :

- зона размещения газопровода ;
- зона размещения кабеля связи ;
- зона размещения ВЛ 6-110кВ .

Изм	Nуч	Лист	Nдок	Подпись	Дата	Автомобильная дорога общего пользования регионального или межмуниципального значения Кемеровской области-Кузбасса Северо-Западный обход города Кемерово		
						ПРОЕКТ ПЛАНИРОВКИ ТЕРРИТОРИИ Графическая часть	Лист 30	Листов 55	Масштаб 1:1000
Директор	Худяков А.А								
Исполнитель	Шатова С.С.								
Заказчик						Чертеж границ зон планируемого размещения линейных объектов Чертеж границ зон планируемого размещения линейных объектов, подлежащих реконструкции в связи с изменением их местоположения.	ООО "Центр мониторинга и оценки земель"		
Получил									

ЧЕРТЕЖ ГРАНИЦ ЗОН ПЛАНИРУЕМОГО РАЗМЕЩЕНИЯ ЛИНЕЙНЫХ ОБЪЕКТОВ

ЧЕРТЕЖ ГРАНИЦ ЗОН ПЛАНИРУЕМОГО РАЗМЕЩЕНИЯ ЛИНЕЙНЫХ ОБЪЕКТОВ, ПОДЛЕЖАЩИХ РЕКОНСТРУКЦИИ В СВЯЗИ С ИЗМЕНЕНИЕМ ИХ МЕСТОПОЛОЖЕНИЯ

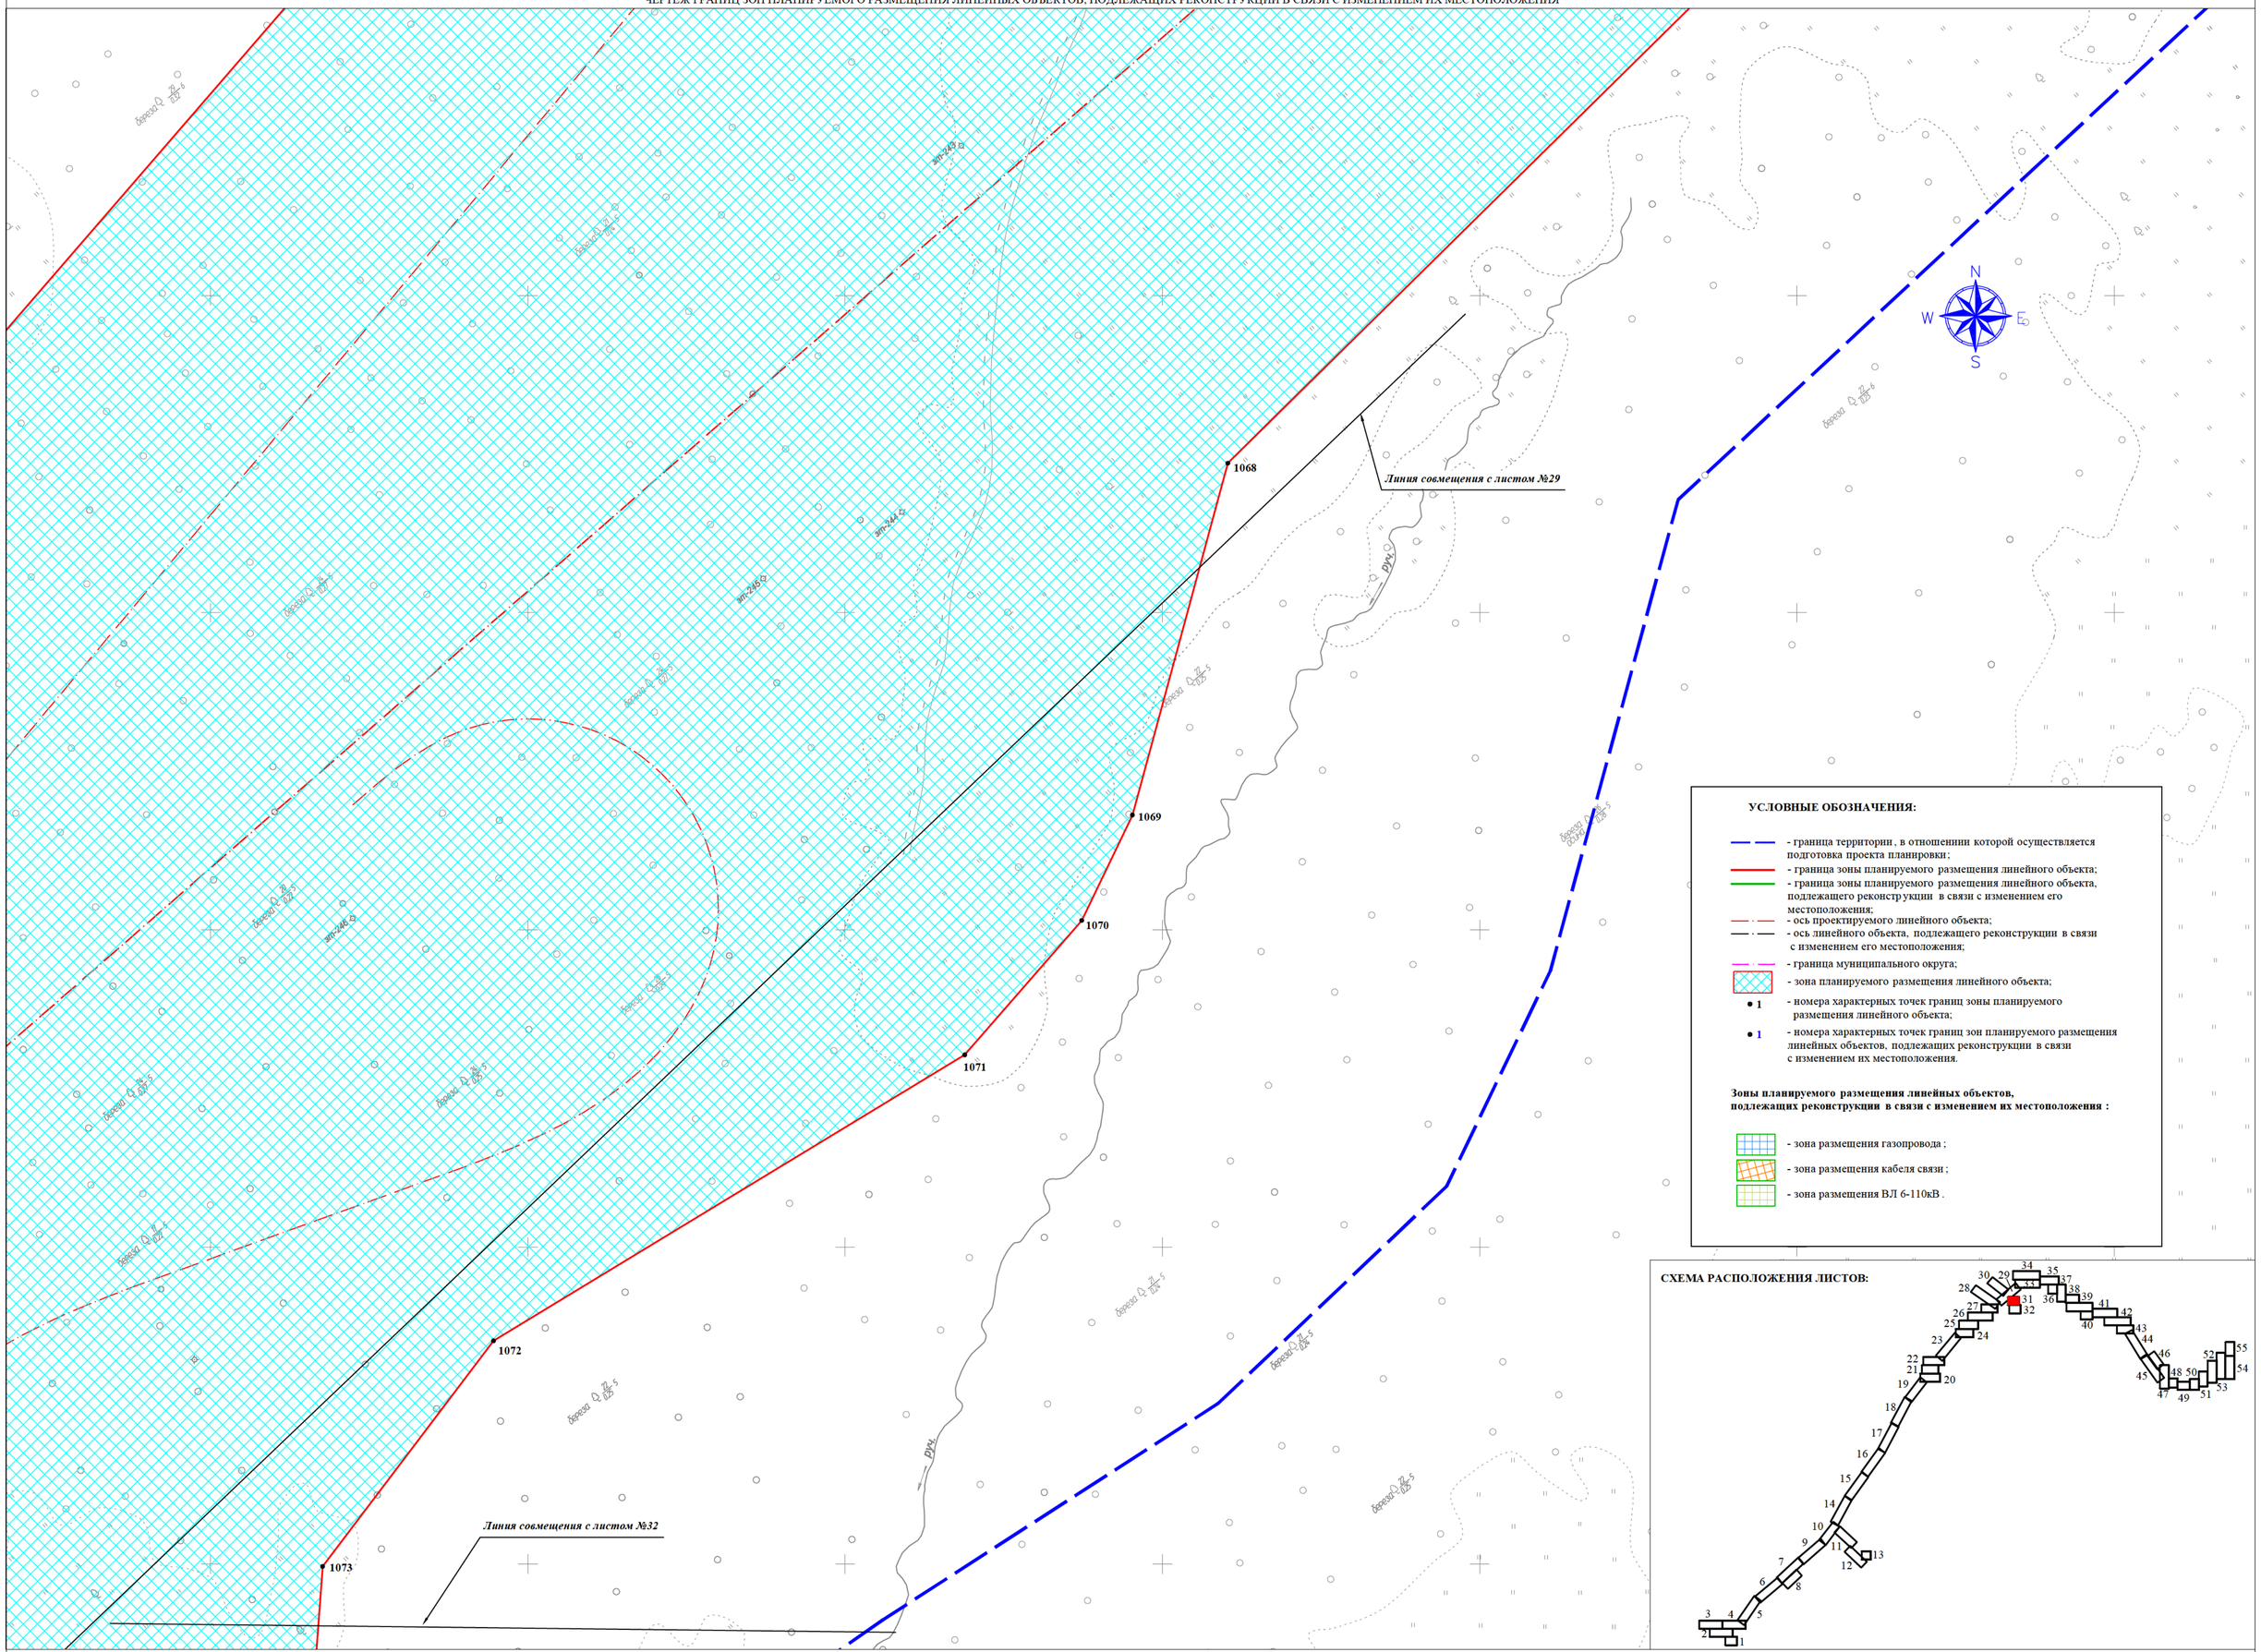

УСЛОВНЫЕ ОБОЗНАЧЕНИЯ:

- граница территории, в отношении которой осуществляется подготовка проекта планировки;
- граница зоны планируемого размещения линейного объекта;
- граница зоны планируемого размещения линейного объекта, подлежащего реконструкции в связи с изменением его местоположения;
- ось проектируемого линейного объекта;
- ось линейного объекта, подлежащего реконструкции в связи с изменением его местоположения;
- граница муниципального округа;
- зона планируемого размещения линейного объекта;
- 1 номера характерных точек границ зоны планируемого размещения линейного объекта;
- 1 номера характерных точек границ зон планируемого размещения линейных объектов, подлежащих реконструкции в связи с изменением их местоположения.

Зоны планируемого размещения линейных объектов, подлежащих реконструкции в связи с изменением их местоположения :

- зона размещения газопровода ;
- зона размещения кабеля связи ;
- зона размещения ВЛ 6-110кВ .

СХЕМА РАСПОЛОЖЕНИЯ ЛИСТОВ:

Изм	Nуч	Лист	Nдок	Подпись	Дата	Автомобильная дорога общего пользования регионального или межмуниципального значения Кемеровской области-Кузбасса Северо-Западный обход города Кемерово			
						ПРОЕКТ ПЛАНИРОВКИ ТЕРРИТОРИИ Графическая часть	Лист	Листов	Масштаб
Директор		Худяков А.А					31	55	1:1000
Исполнитель		Шатова С.С.							
Заказчик						Чертеж границ зон планируемого размещения линейных объектов Чертеж границ зон планируемого размещения линейных объектов, подлежащих реконструкции в связи с изменением их местоположения.	ООО "Центр мониторинга и оценки земель"		
Получил									

ЧЕРТЕЖ ГРАНИЦ ЗОН ПЛАНИРУЕМОГО РАЗМЕЩЕНИЯ ЛИНЕЙНЫХ ОБЪЕКТОВ
ЧЕРТЕЖ ГРАНИЦ ЗОН ПЛАНИРУЕМОГО РАЗМЕЩЕНИЯ ЛИНЕЙНЫХ ОБЪЕКТОВ, ПОДЛЕЖАЩИХ РЕКОНСТРУКЦИИ В СВЯЗИ С ИЗМЕНЕНИЕМ ИХ МЕСТОПОЛОЖЕНИЯ

Изм	Nуч	Лист	Nдок	Подпись	Дата	Автомобильная дорога общего пользования регионального или межмуниципального значения Кемеровской области-Кузбасса Северо-Западный обход города Кемерово			
Директор		Худяков А.А				ПРОЕКТ ПЛАНИРОВКИ ТЕРРИТОРИИ Графическая часть	Лист	Листов	Масштаб
Исполнитель		Шатова С.С.					32	55	1:1000
Заказчик						Чертеж границ зон планируемого размещения линейных объектов.Чертеж границ зон планируемого размещения линейных объектов, подлежащих реконструкции в связи с изменением их местоположения.	ООО "Центр мониторинга и оценки земель"		
Получил									

ЧЕРТЕЖ ГРАНИЦ ЗОН ПЛАНИРУЕМОГО РАЗМЕЩЕНИЯ ЛИНЕЙНЫХ ОБЪЕКТОВ
ЧЕРТЕЖ ГРАНИЦ ЗОН ПЛАНИРУЕМОГО РАЗМЕЩЕНИЯ ЛИНЕЙНЫХ ОБЪЕКТОВ, ПОДЛЕЖАЩИХ РЕКОНСТРУКЦИИ В СВЯЗИ С ИЗМЕНЕНИЕМ ИХ МЕСТОПОЛОЖЕНИЯ

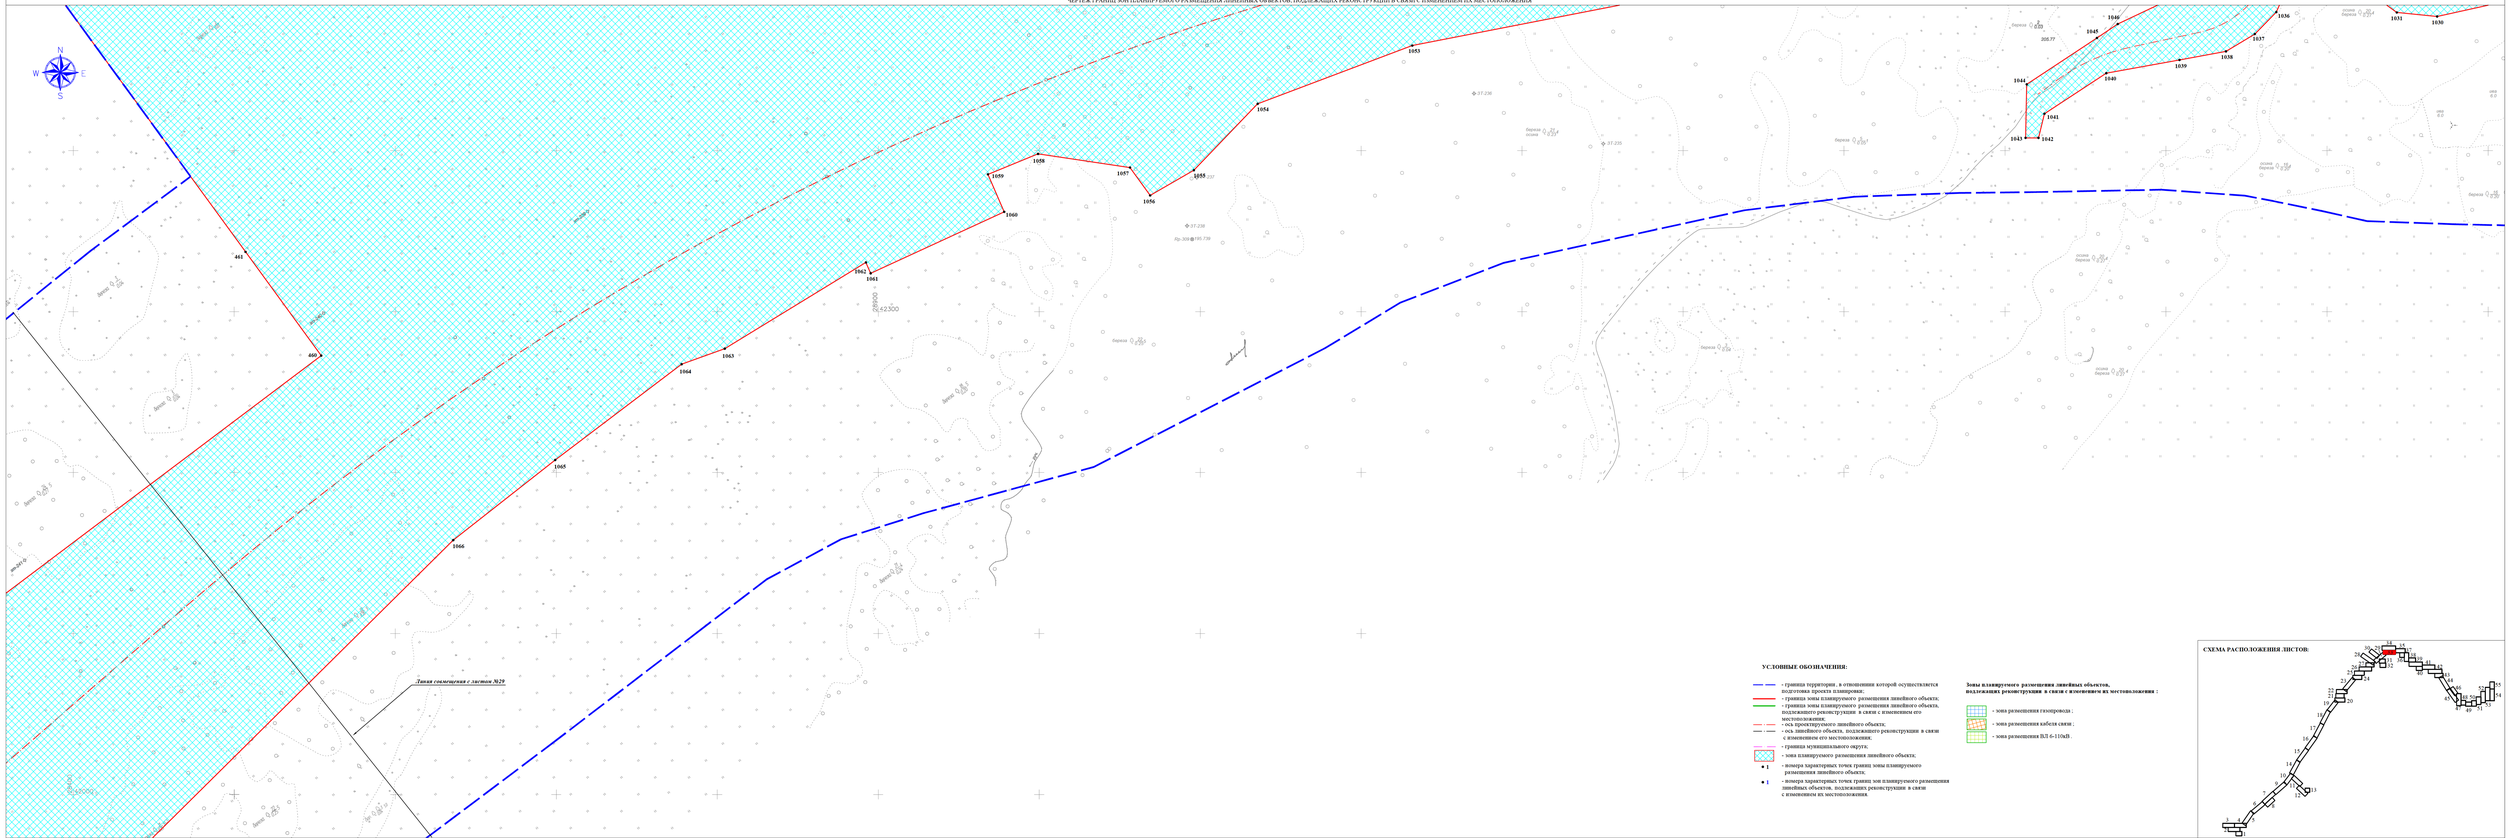

УСЛОВНЫЕ ОБОЗНАЧЕНИЯ:

- граница территории, в отношении которой осуществляется подготовка проекта планировки;
- граница зоны планируемого размещения линейного объекта;
- граница зоны планируемого размещения линейного объекта, подлежащего реконструкции в связи с изменением его местоположения;
- ось планируемого линейного объекта;
- ось линейного объекта, подлежащего реконструкции в связи с изменением его местоположения;
- граница муниципального округа;
- зона планируемого размещения линейного объекта;
- номера характерных точек границ зоны планируемого размещения линейного объекта;
- номера характерных точек границ зон планируемого размещения линейных объектов, подлежащих реконструкции в связи с изменением их местоположения.

Зоны планируемого размещения линейных объектов, подлежащих реконструкции в связи с изменением их местоположения :

- зона размещения газопровода ;
- зона размещения кабеля связи ;
- зона размещения ВЛ 6-10кВ .

СХЕМА РАСПОЛОЖЕНИЯ ЛИСТОВ:

Изм	Кол.уч.	Лист	N док.	Подпись	Дата	Автомобильная дорога общего пользования регионального или межмуниципального значения Кемеровской области-Кузбасса Самара-Западный обход города Кемерово			
Директор		Худенков А.А.				ПРОЕКТ ПЛАНИРОВКИ ТЕРРИТОРИИ	Лист	Листов	Масштаб
Исполнитель		Шатова С.С.				Графическая часть	33	55	1:1000
Заказчик						Чертеж границ зон планируемого размещения линейных объектов Чертеж границ зон планируемого размещения линейных объектов, подлежащих реконструкции в связи с изменением их местоположения.	ООО "Центр экологической и оценки земель"		
Получил									

ЧЕРТЕЖ ГРАНИЦ ЗОН ПЛАНИРУЕМОГО РАЗМЕЩЕНИЯ ЛИНЕЙНЫХ ОБЪЕКТОВ
ЧЕРТЕЖ ГРАНИЦ ЗОН ПЛАНИРУЕМОГО РАЗМЕЩЕНИЯ ЛИНЕЙНЫХ ОБЪЕКТОВ, ПОДЛЕЖАЩИХ РЕКОНСТРУКЦИИ В СВЯЗИ С ИЗМЕНЕНИЕМ ИХ МЕСТОПОЛОЖЕНИЯ

УСЛОВНЫЕ ОБОЗНАЧЕНИЯ:

- граница территории, в отношениии которой осуществляется подготовка проекта планировки;
- граница зоны планируемого размещения линейного объекта;
- граница зоны планируемого размещения линейного объекта, подлежащего реконструкции в связи с изменением его местоположения;
- ось проектируемого линейного объекта;
- ось линейного объекта, подлежащего реконструкции в связи с изменением его местоположения;
- граница муниципального округа;
- зона планируемого размещения линейного объекта;
- номера характерных точек границ зоны планируемого размещения линейного объекта;
- номера характерных точек границ зон планируемого размещения линейных объектов, подлежащих реконструкции в связи с изменением их местоположения.

Зоны планируемого размещения линейных объектов, подлежащих реконструкции в связи с изменением их местоположения :

- зона размещения газопровода ;
- зона размещения кабеля связи ;
- зона размещения ВЛ 6-110кВ .

Изм	Nуч	Лист	Nдок	Подпись	Дата	Автомобильная дорога общего пользования регионального или межмуниципального значения Кемеровской области-Кузбасса Северо-Западный обход города Кемерово		
Директор		Худяков А.А				ПРОЕКТ ПЛАНИРОВКИ ТЕРРИТОРИИ Графическая часть	Лист	Листов	Масштаб
Исполнитель		Шатова С.С.					34	55	1:1000
Заказчик						Чертеж границ зон планируемого размещения линейных объектов Чертеж границ зон планируемого размещения линейных объектов, подлежащих реконструкции в связи с изменением их местоположения.	ООО "Центр мониторинга и оценки земель"		
Получил									

ЧЕРТЕЖ ГРАНИЦ ЗОН ПЛАНИРУЕМОГО РАЗМЕЩЕНИЯ ЛИНЕЙНЫХ ОБЪЕКТОВ

ЧЕРТЕЖ ГРАНИЦ ЗОН ПЛАНИРУЕМОГО РАЗМЕЩЕНИЯ ЛИНЕЙНЫХ ОБЪЕКТОВ, ПОДЛЕЖАЩИХ РЕКОНСТРУКЦИИ В СВЯЗИ С ИЗМЕНЕНИЕМ ИХ МЕСТОПОЛОЖЕНИЯ

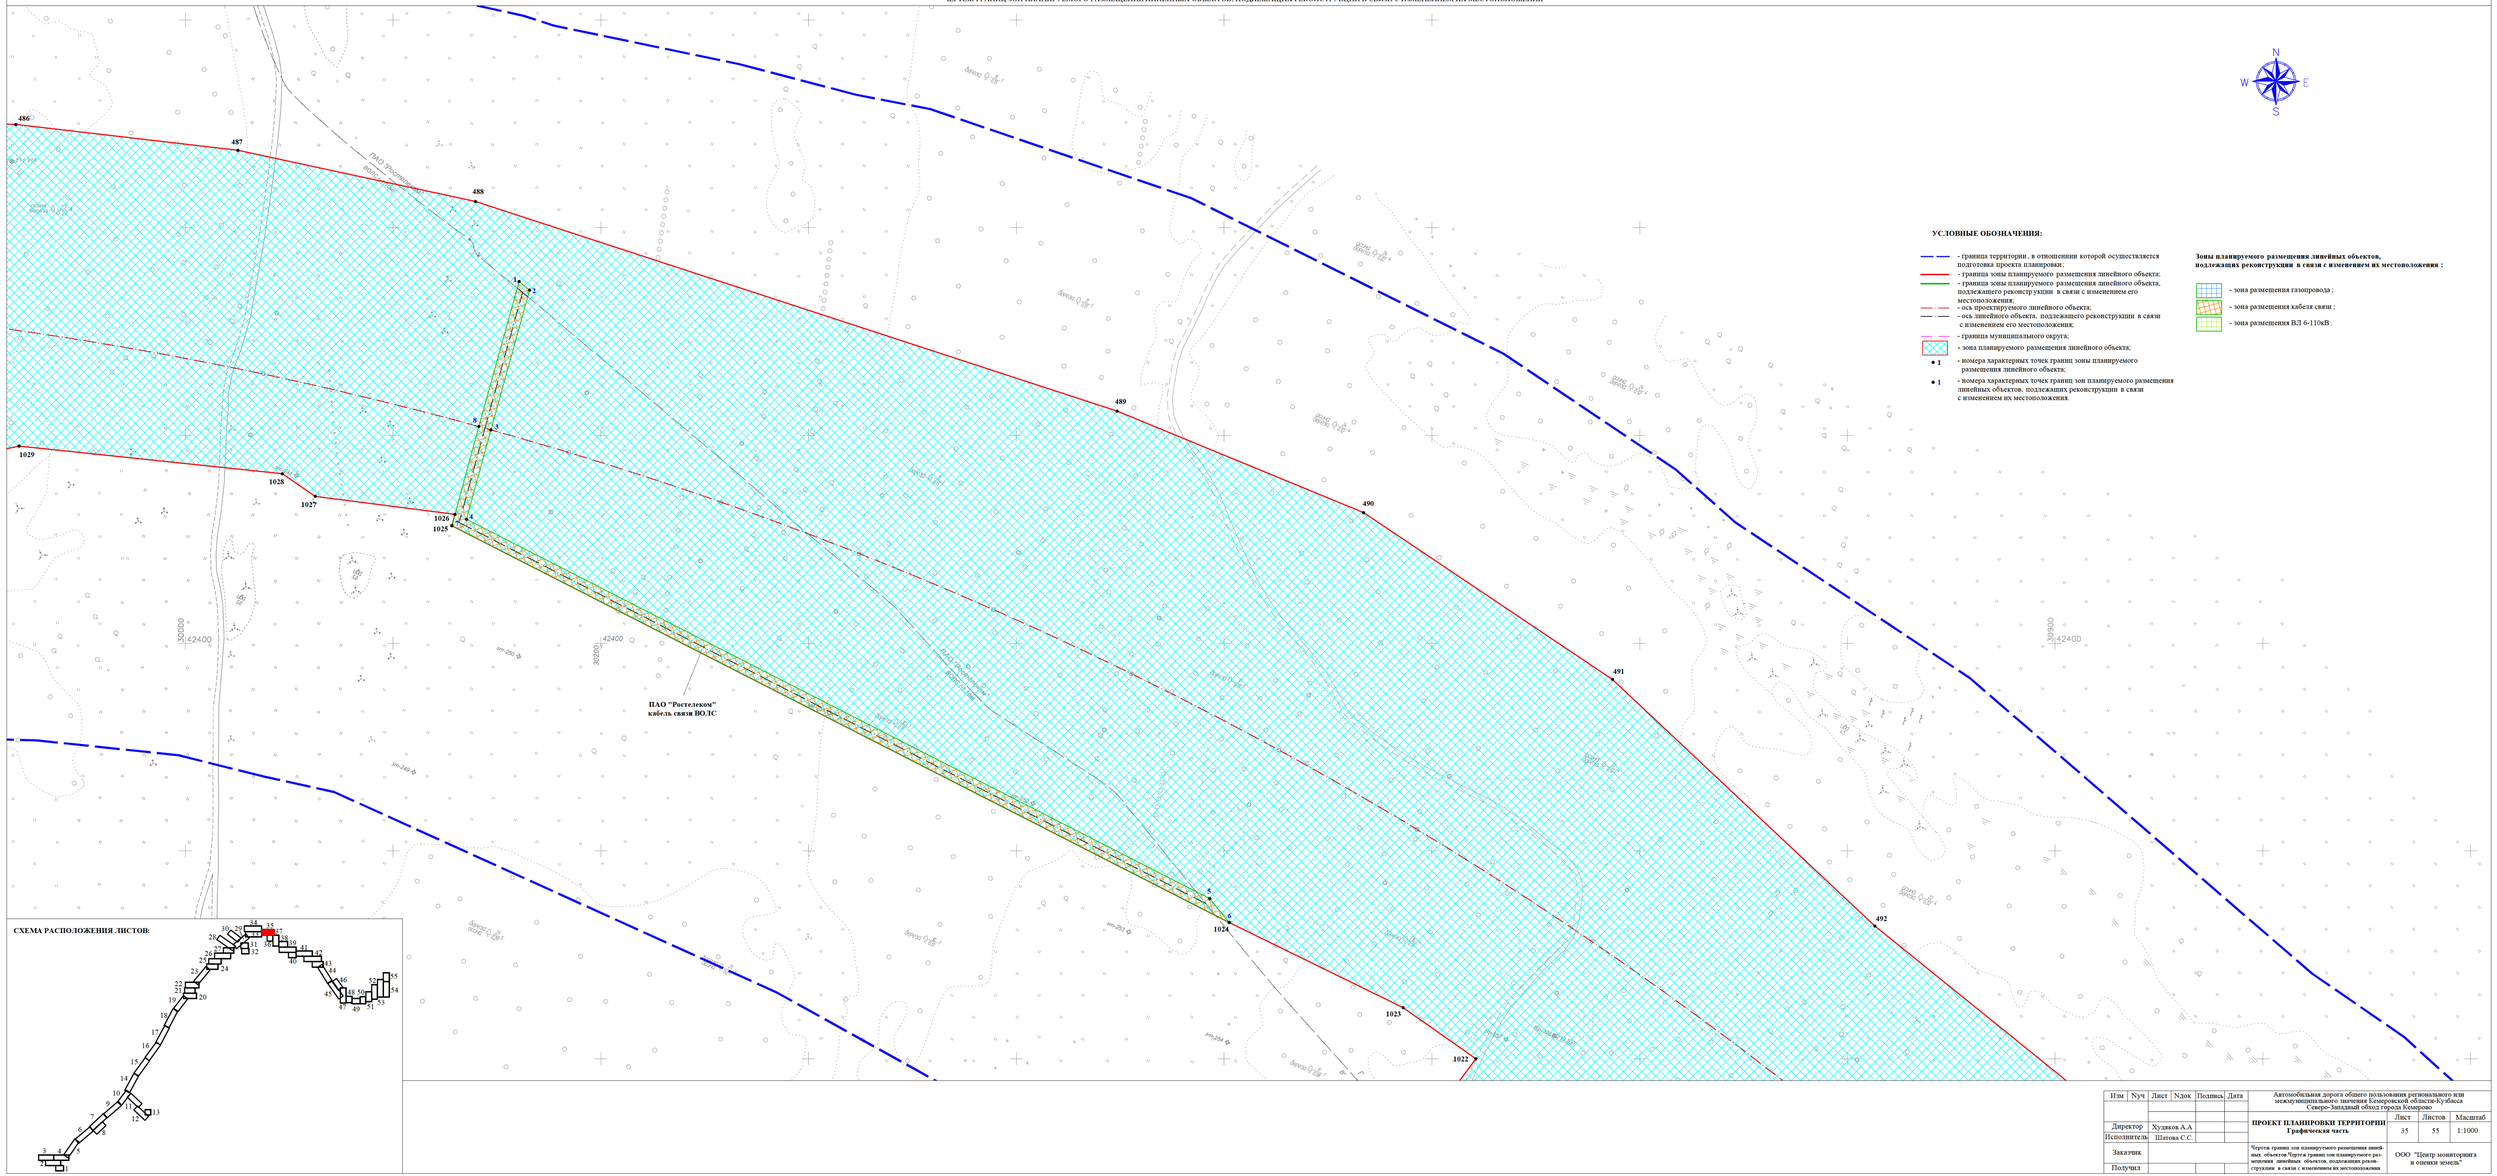

УСЛОВНЫЕ ОБОЗНАЧЕНИЯ:

- граница территории , в отношении которой осуществляется подготовка проекта планировки ;
- граница зоны планируемого размещения линейного объекта;
- граница зоны планируемого размещения линейного объекта, подлежащего реконструкции в связи с изменением его местоположения;
- ось проектируемого линейного объекта;
- ось линейного объекта, подлежащего реконструкции в связи с изменением его местоположения;
- граница муниципального округа;
- зона планируемого размещения линейного объекта;
- номера характерных точек границ зоны планируемого размещения линейного объекта;
- номера характерных точек границ зон планируемого размещения линейных объектов, подлежащих реконструкции в связи с изменением их местоположения.

Зоны планируемого размещения линейных объектов, подлежащих реконструкции в связи с изменением их местоположения :

- зона размещения газопровода ;
- зона размещения кабеля связи ;
- зона размещения ВЛ 6-110кВ .

СХЕМА РАСПОЛОЖЕНИЯ ЛИСТОВ:

Изм	Nуч	Лист	Nдок	Подпись	Дата	Автомобильная дорога общего пользования регионального или межмуниципального значения Кемеровской области-Кузбасса Северо-Западный обход города Кемерово		
						ПРОЕКТ ПЛАНИРОВКИ ТЕРРИТОРИИ Графическая часть	Лист	Листов	Масштаб
Директор		Худяков А.А.					35	55	1:1000
Исполнитель		Шатова С.С.							
Заказчик						Чертеж границ зон планируемого размещения линейных объектов/Чертеж границ зон планируемого размещения линейных объектов, подлежащих реконструкции в связи с изменением их местоположения	ООО "Центр мониторинга и оценки земель"		
Получил									

ЧЕРТЕЖ ГРАНИЦ ЗОН ПЛАНИРУЕМОГО РАЗМЕЩЕНИЯ ЛИНЕЙНЫХ ОБЪЕКТОВ

ЧЕРТЕЖ ГРАНИЦ ЗОН ПЛАНИРУЕМОГО РАЗМЕЩЕНИЯ ЛИНЕЙНЫХ ОБЪЕКТОВ, ПОДЛЕЖАЩИХ РЕКОНСТРУКЦИИ В СВЯЗИ С ИЗМЕНЕНИЕМ ИХ МЕСТОПОЛОЖЕНИЯ

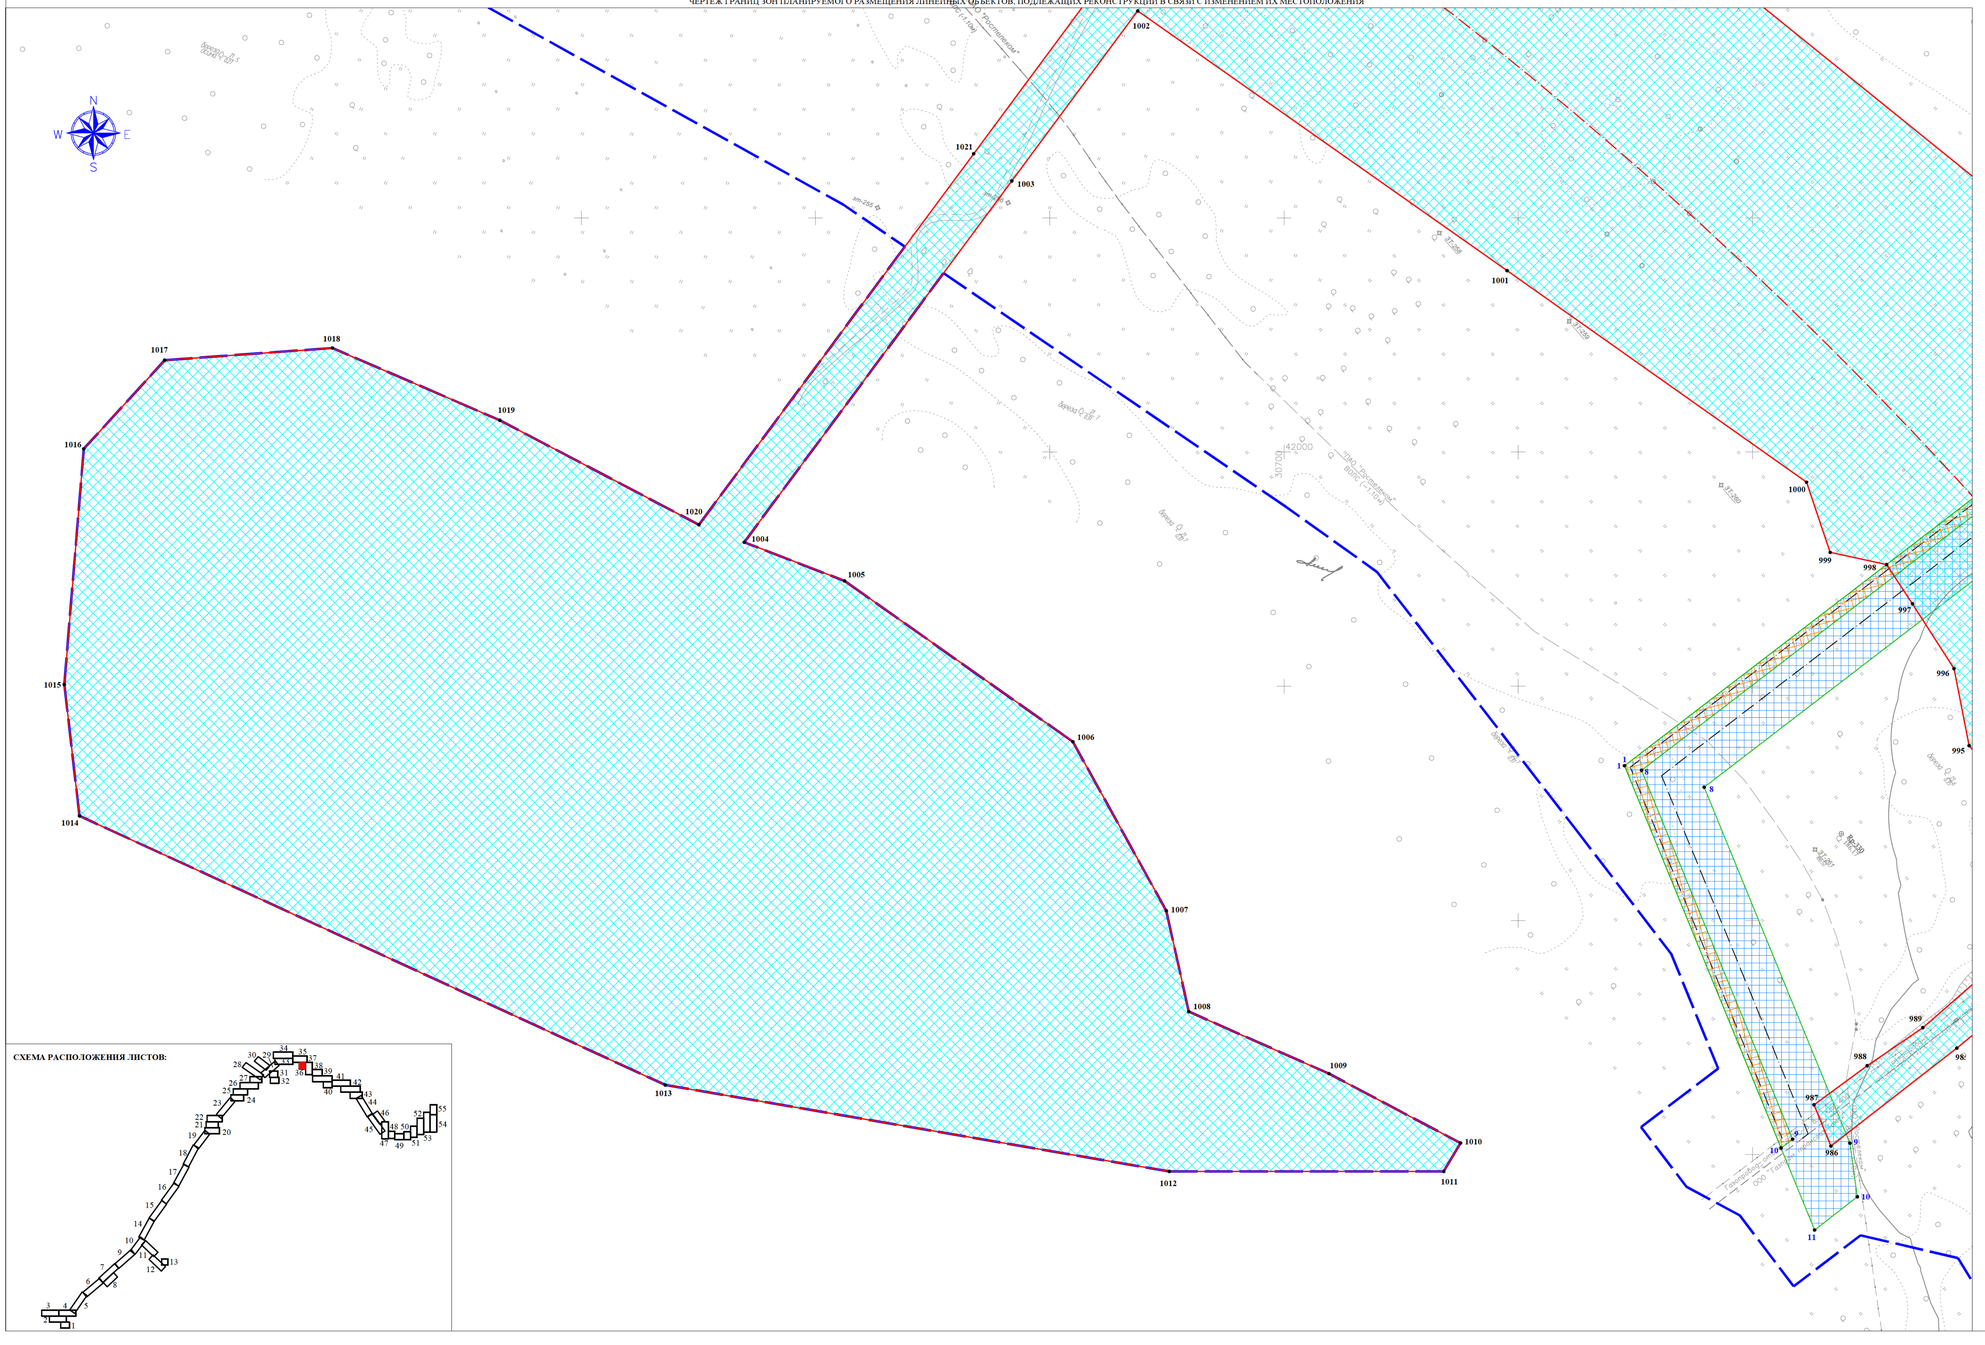

СХЕМА РАСПОЛОЖЕНИЯ ЛИСТОВ:

УСЛОВНЫЕ ОБОЗНАЧЕНИЯ:

- граница территории , в отношении которой осуществляется подготовка проекта планировки;
- граница зоны планируемого размещения линейного объекта;
- граница зоны планируемого размещения линейного объекта, подлежащего реконструкции в связи с изменением его местоположения;
- ось проектируемого линейного объекта;
- ось линейного объекта, подлежащего реконструкции в связи с изменением его местоположения;
- граница муниципального округа;
- зона планируемого размещения линейного объекта;
- 1 - номера характерных точек границ зоны планируемого размещения линейного объекта;
- 1 - номера характерных точек границ зон планируемого размещения линейных объектов, подлежащих реконструкции в связи с изменением их местоположения.

Зоны планируемого размещения линейных объектов, подлежащих реконструкции в связи с изменением их местоположения :

- зона размещения газопровода ;
- зона размещения кабеля связи ;
- зона размещения ВЛ 6-110кВ .

Изм	Nуч	Лист	Nдок	Подпись	Дата	Автомобильная дорога общего пользования регионального или межмуниципального значения Кемеровской области-Кузбасса Северо-Западный обход города Кемерово		
						ПРОЕКТ ПЛАНИРОВКИ ТЕРРИТОРИИ Графическая часть	Лист	Листов	Масштаб
Директор		Худяков А.А					36	55	1:1000
Исполнитель		Шатова С.С.							
Заказчик						Чертеж границ зон планируемого размещения линейных объектов Чертеж границ зон планируемого размещения линейных объектов, подлежащих реконструкции в связи с изменением их местоположения.	ООО "Центр мониторинга и оценки земель"		
Получил									

ЧЕРТЕЖ ГРАНИЦ ЗОН ПЛАНИРУЕМОГО РАЗМЕЩЕНИЯ ЛИНЕЙНЫХ ОБЪЕКТОВ
ЧЕРТЕЖ ГРАНИЦ ЗОН ПЛАНИРУЕМОГО РАЗМЕЩЕНИЯ ЛИНЕЙНЫХ ОБЪЕКТОВ, ПОДЛЕЖАЩИХ РЕКОНСТРУКЦИИ В СВЯЗИ С ИЗМЕНЕНИЕМ ИХ МЕСТОПОЛОЖЕНИЯ

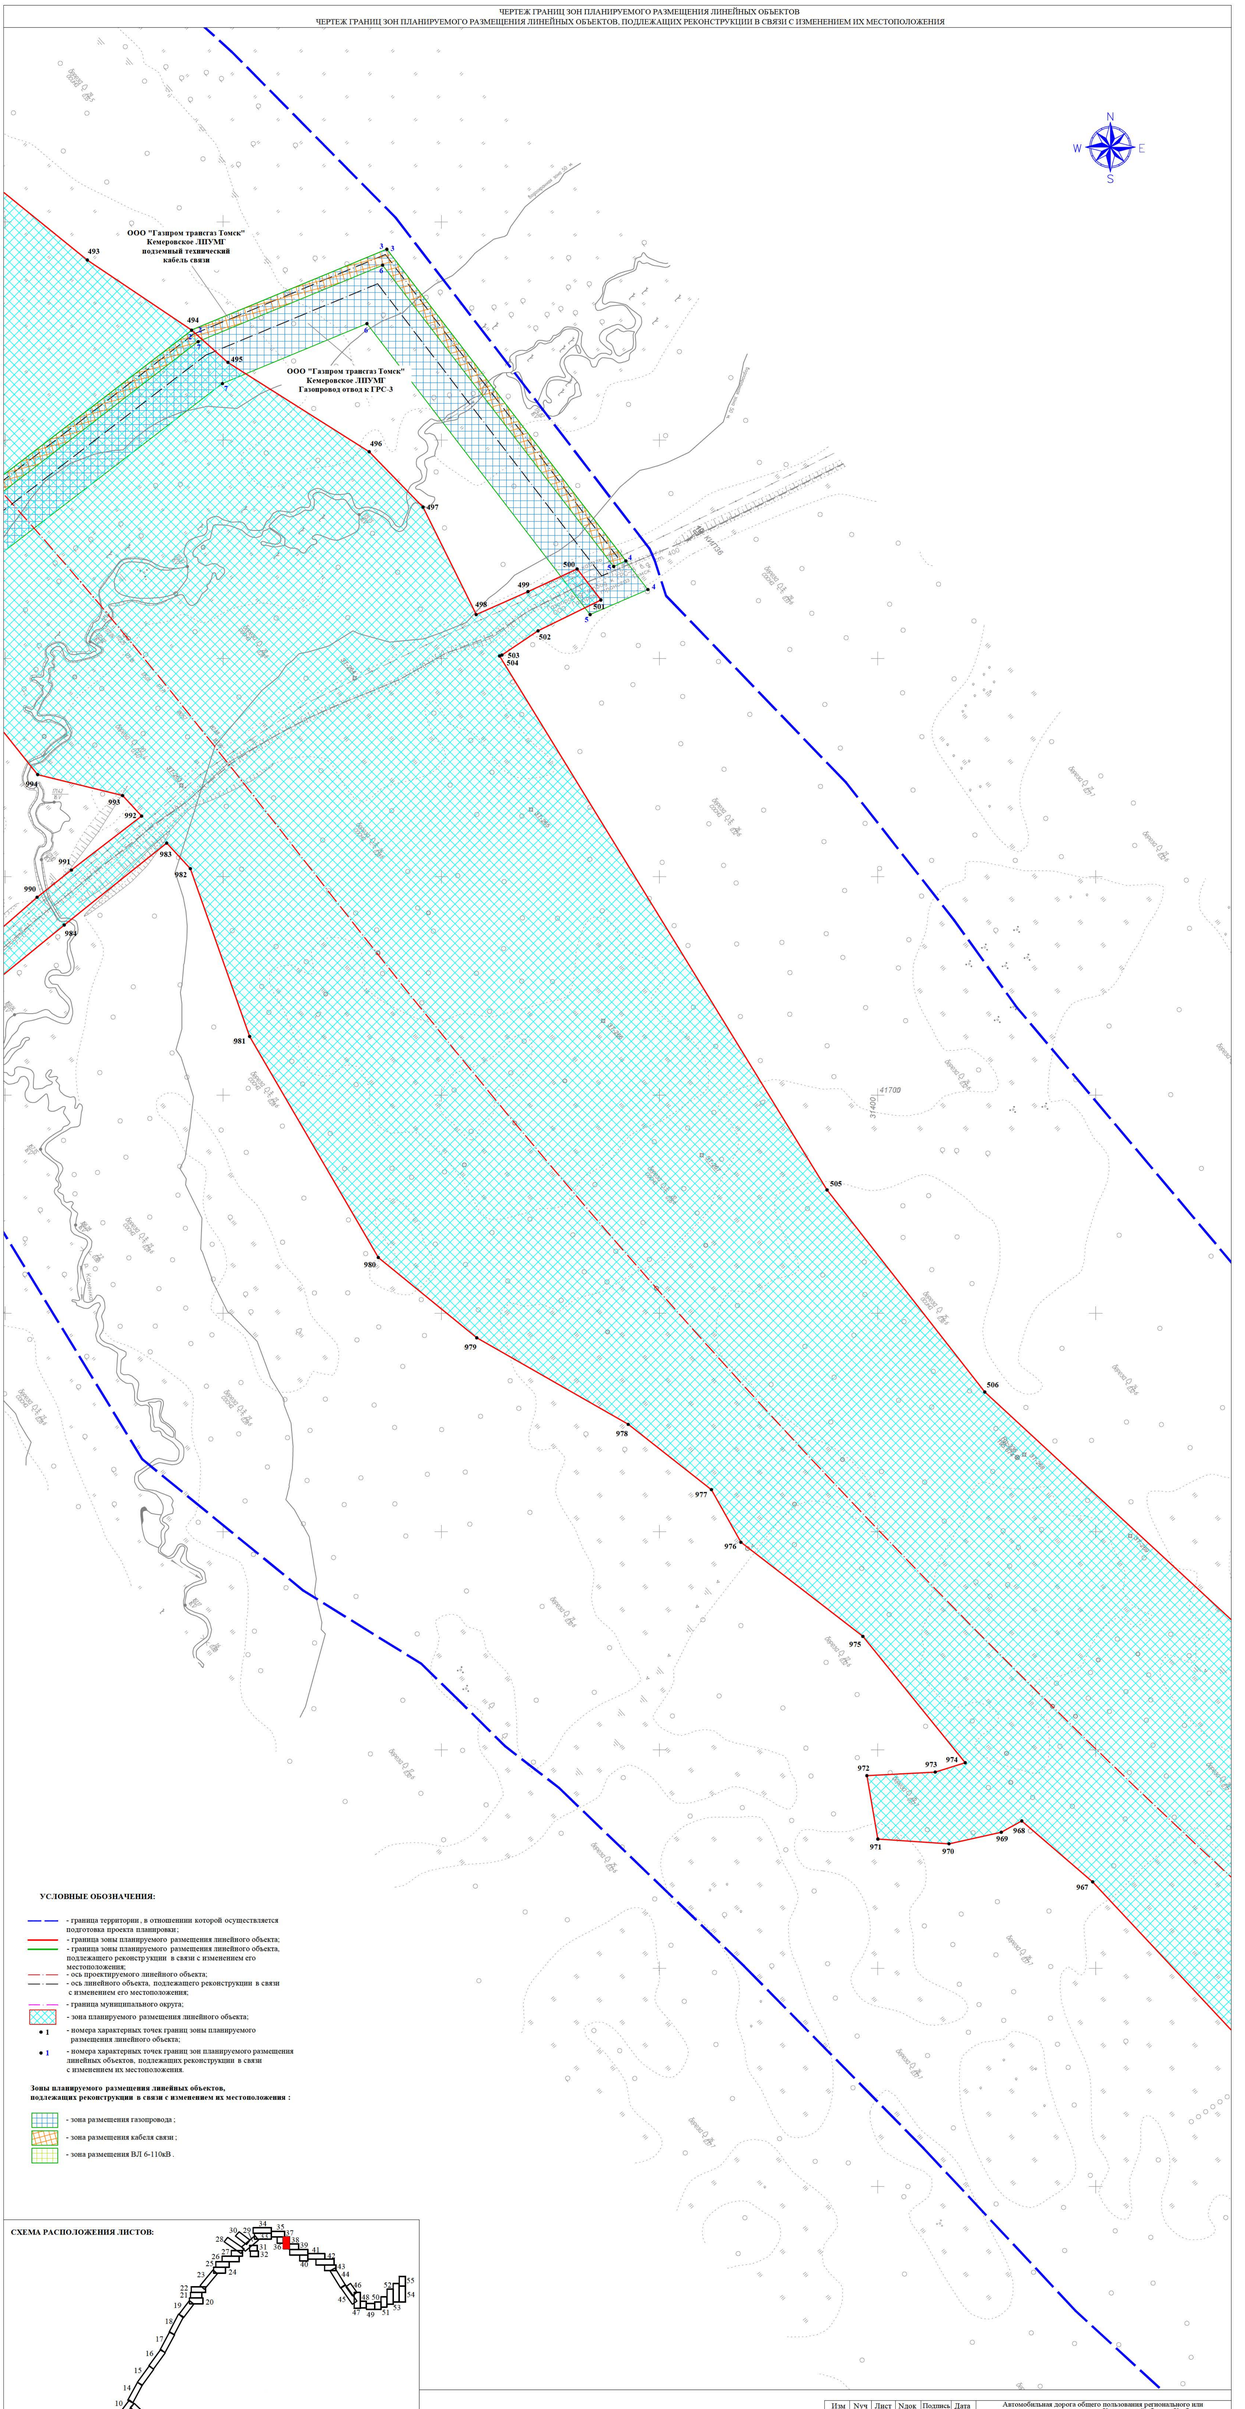

УСЛОВНЫЕ ОБОЗНАЧЕНИЯ:

- граница территории, в отношении которой осуществляется подготовка проекта планировки;
- граница зоны планируемого размещения линейного объекта;
- граница зоны планируемого размещения линейного объекта, подлежащего реконструкции в связи с изменением его местоположения;
- ось проектируемого линейного объекта;
- ось линейного объекта, подлежащего реконструкции в связи с изменением его местоположения;
- граница муниципального округа;
- зона планируемого размещения линейного объекта;
- 1 - номера характерных точек границ зоны планируемого размещения линейного объекта;
- 1 - номера характерных точек границ зон планируемого размещения линейных объектов, подлежащих реконструкции в связи с изменением их местоположения.

Зоны планируемого размещения линейных объектов, подлежащих реконструкции в связи с изменением их местоположения :

- зона размещения газопровода ;
- зона размещения кабеля связи ;
- зона размещения ВЛ 6-110кВ .

СХЕМА РАСПОЛОЖЕНИЯ ЛИСТОВ:

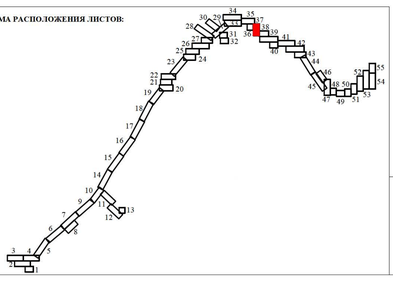

Изм	Кол.уч	Лист	№док	Подпись	Дата	Автомобильная дорога общего пользования регионального или межмуниципального значения Кемеровской области-Кузбасса Северо-Западный обход города Кемерово		
						ПРОЕКТ ПЛАНИРОВКИ ТЕРРИТОРИИ Графическая часть	Лист	Листов	Масштаб
Директор		Худяков А.А.					37	55	1:1000
Исполнитель		Шатова С.С.							
Заказчик						Чертеж границ зон планируемого размещения линейных объектов. Чертеж границ зон планируемого размещения линейных объектов, подлежащих реконструкции в связи с изменением их местоположения.	ООО "Центр мониторинга и оценки земель"		
Получил								

ЧЕРТЕЖ ГРАНИЦ ЗОН ПЛАНИРУЕМОГО РАЗМЕЩЕНИЯ ЛИНЕЙНЫХ ОБЪЕКТОВ

ЧЕРТЕЖ ГРАНИЦ ЗОН ПЛАНИРУЕМОГО РАЗМЕЩЕНИЯ ЛИНЕЙНЫХ ОБЪЕКТОВ, ПОДЛЕЖАЩИХ РЕКОНСТРУКЦИИ В СВЯЗИ С ИЗМЕНЕНИЕМ ИХ МЕСТОПОЛОЖЕНИЯ

УСЛОВНЫЕ ОБОЗНАЧЕНИЯ:

- граница территории , в отношении которой осуществляется подготовка проекта планировки;
- граница зоны планируемого размещения линейного объекта;
- граница зоны планируемого размещения линейного объекта, подлежащего реконструкции в связи с изменением его местоположения;
- ось проектируемого линейного объекта;
- ось линейного объекта, подлежащего реконструкции в связи с изменением его местоположения;
- граница муниципального округа;
- зона планируемого размещения линейного объекта;
- номера характерных точек границ зоны планируемого размещения линейного объекта;
- номера характерных точек границ зон планируемого размещения линейных объектов, подлежащих реконструкции в связи с изменением их местоположения.

Зоны планируемого размещения линейных объектов, подлежащих реконструкции в связи с изменением их местоположения :

- зона размещения газопровода ;
- зона размещения кабеля связи ;
- зона размещения ВЛ 6-110кВ .

СХЕМА РАСПОЛОЖЕНИЯ ЛИСТОВ:

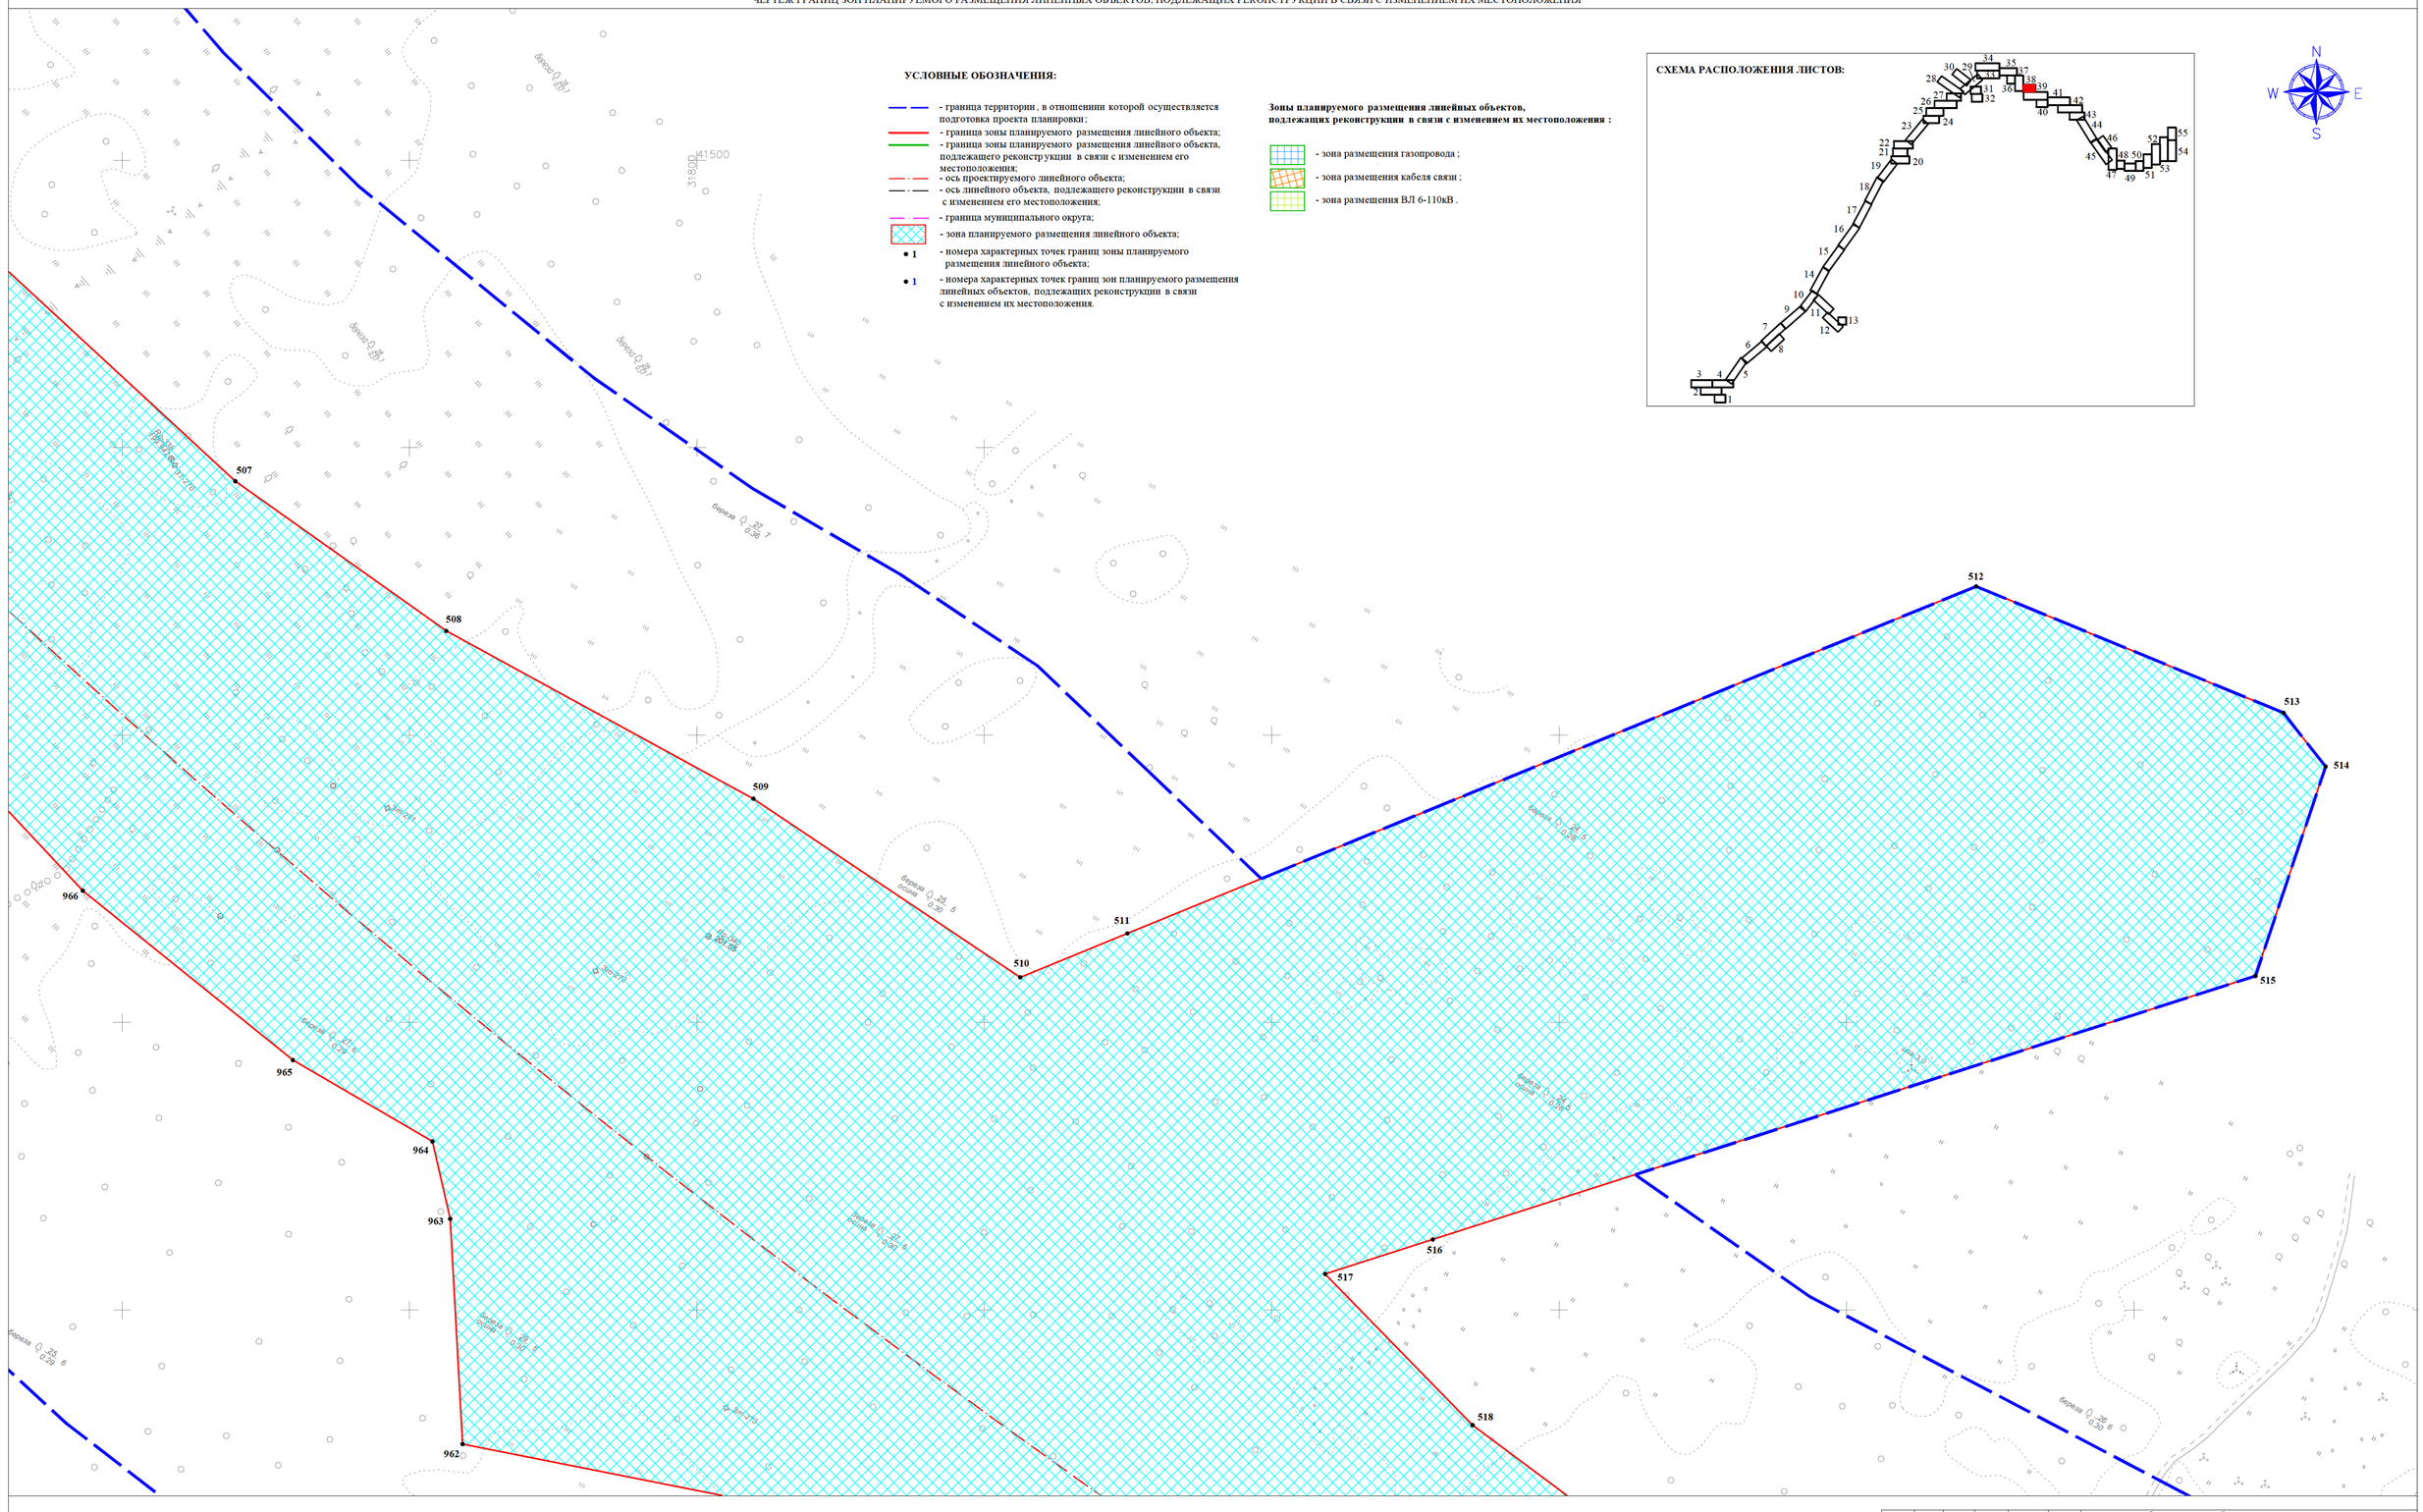

Изм	Nуч	Лист	Nдок	Подпись	Дата	Автомобильная дорога общего пользования регионального или межмуниципального значения Кемеровской области-Кузбасса Северо-Западный обход города Кемерово	
						ПРОЕКТ ПЛАНИРОВКИ ТЕРРИТОРИИ Графическая часть	Лист 38 / Листов 55 / Масштаб 1:1000
Директор		Худяков А.А					
Исполнитель		Шатова С.С.					
Заказчик						Чертеж границ зон планируемого размещения линейных объектов.Чертеж границ зон планируемого размещения линейных объектов, подлежащих реконструкции в связи с изменением их местоположения.	ООО "Центр мониторинга и оценки земель"
Получил							

ЧЕРТЕЖ ГРАНИЦ ЗОН ПЛАНИРУЕМОГО РАЗМЕЩЕНИЯ ЛИНЕЙНЫХ ОБЪЕКТОВ
ЧЕРТЕЖ ГРАНИЦ ЗОН ПЛАНИРУЕМОГО РАЗМЕЩЕНИЯ ЛИНЕЙНЫХ ОБЪЕКТОВ, ПОДЛЕЖАЩИХ РЕКОНСТРУКЦИИ В СВЯЗИ С ИЗМЕНЕНИЕМ ИХ МЕСТОПОЛОЖЕНИЯ

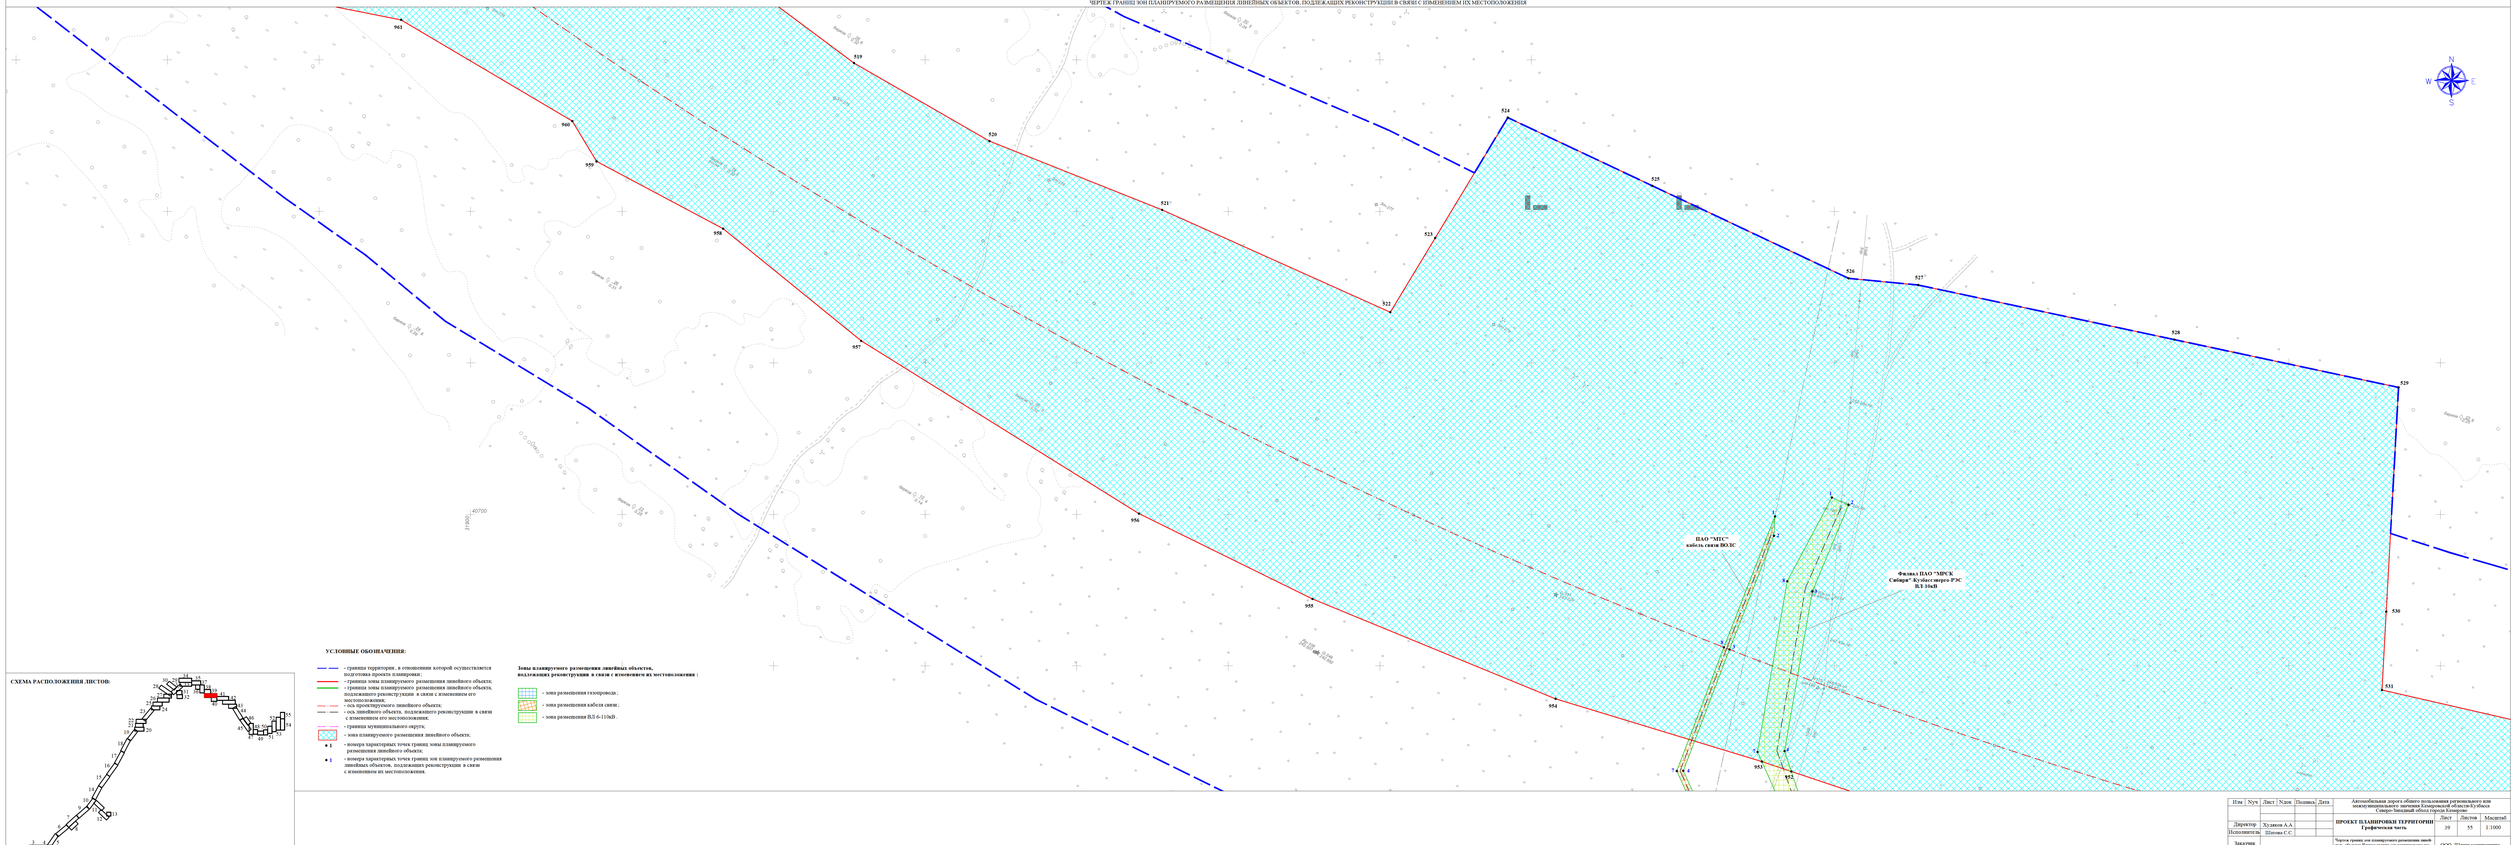

СХЕМА РАСПОЛОЖЕНИЯ ЛИСТОВ:

УСЛОВНЫЕ ОБОЗНАЧЕНИЯ:

- граница территории, в отношении которой осуществляется подготовка проекта планировки;
- граница зоны планируемого размещения линейного объекта;
- граница зоны планируемого размещения линейного объекта, подлежащего реконструкции в связи с изменением его местоположения;
- ось проектируемого линейного объекта;
- ось линейного объекта, подлежащего реконструкции в связи с изменением его местоположения;
- граница муниципального округа;
- зона планируемого размещения линейного объекта;
- номера характерных точек границ зоны планируемого размещения линейного объекта;
- номера характерных точек границ зон планируемого размещения линейных объектов, подлежащих реконструкции в связи с изменением их местоположения.

Зоны планируемого размещения линейных объектов, подлежащих реконструкции в связи с изменением их местоположения :

- зона размещения газопровода ;
- зона размещения кабеля связи ;
- зона размещения ВЛ 6-110кВ.

Изм	Кол	Лист	N док	Подпись	Дата	Автомобильная дорога общего пользования регионального или межмуниципального значения Кемеровской области Северо-Западный обход города Кемерово		
Директор		Худяков А.А.				ПРОЕКТ ПЛАНИРОВКИ ТЕРРИТОРИИ Графическая часть	Лист	Листов	Масштаб
Исполнитель		Шитова С.С.					39	55	1:1000
Заказчик						Чертеж границ зон планируемого размещения линей ных объектов Чертеж границ зон планируемого раз мещения линейных объектов, подлежащих рекон струкции в связи с изменением их местоположения.	ООО "Центр экологической и оценки защиты"		
Получил									

ЧЕРТЕЖ ГРАНИЦ ЗОН ПЛАНИРУЕМОГО РАЗМЕЩЕНИЯ ЛИНЕЙНЫХ ОБЪЕКТОВ
ЧЕРТЕЖ ГРАНИЦ ЗОН ПЛАНИРУЕМОГО РАЗМЕЩЕНИЯ ЛИНЕЙНЫХ ОБЪЕКТОВ, ПОДЛЕЖАЩИХ РЕКОНСТРУКЦИИ В СВЯЗИ С ИЗМЕНЕНИЕМ ИХ МЕСТОПОЛОЖЕНИЯ

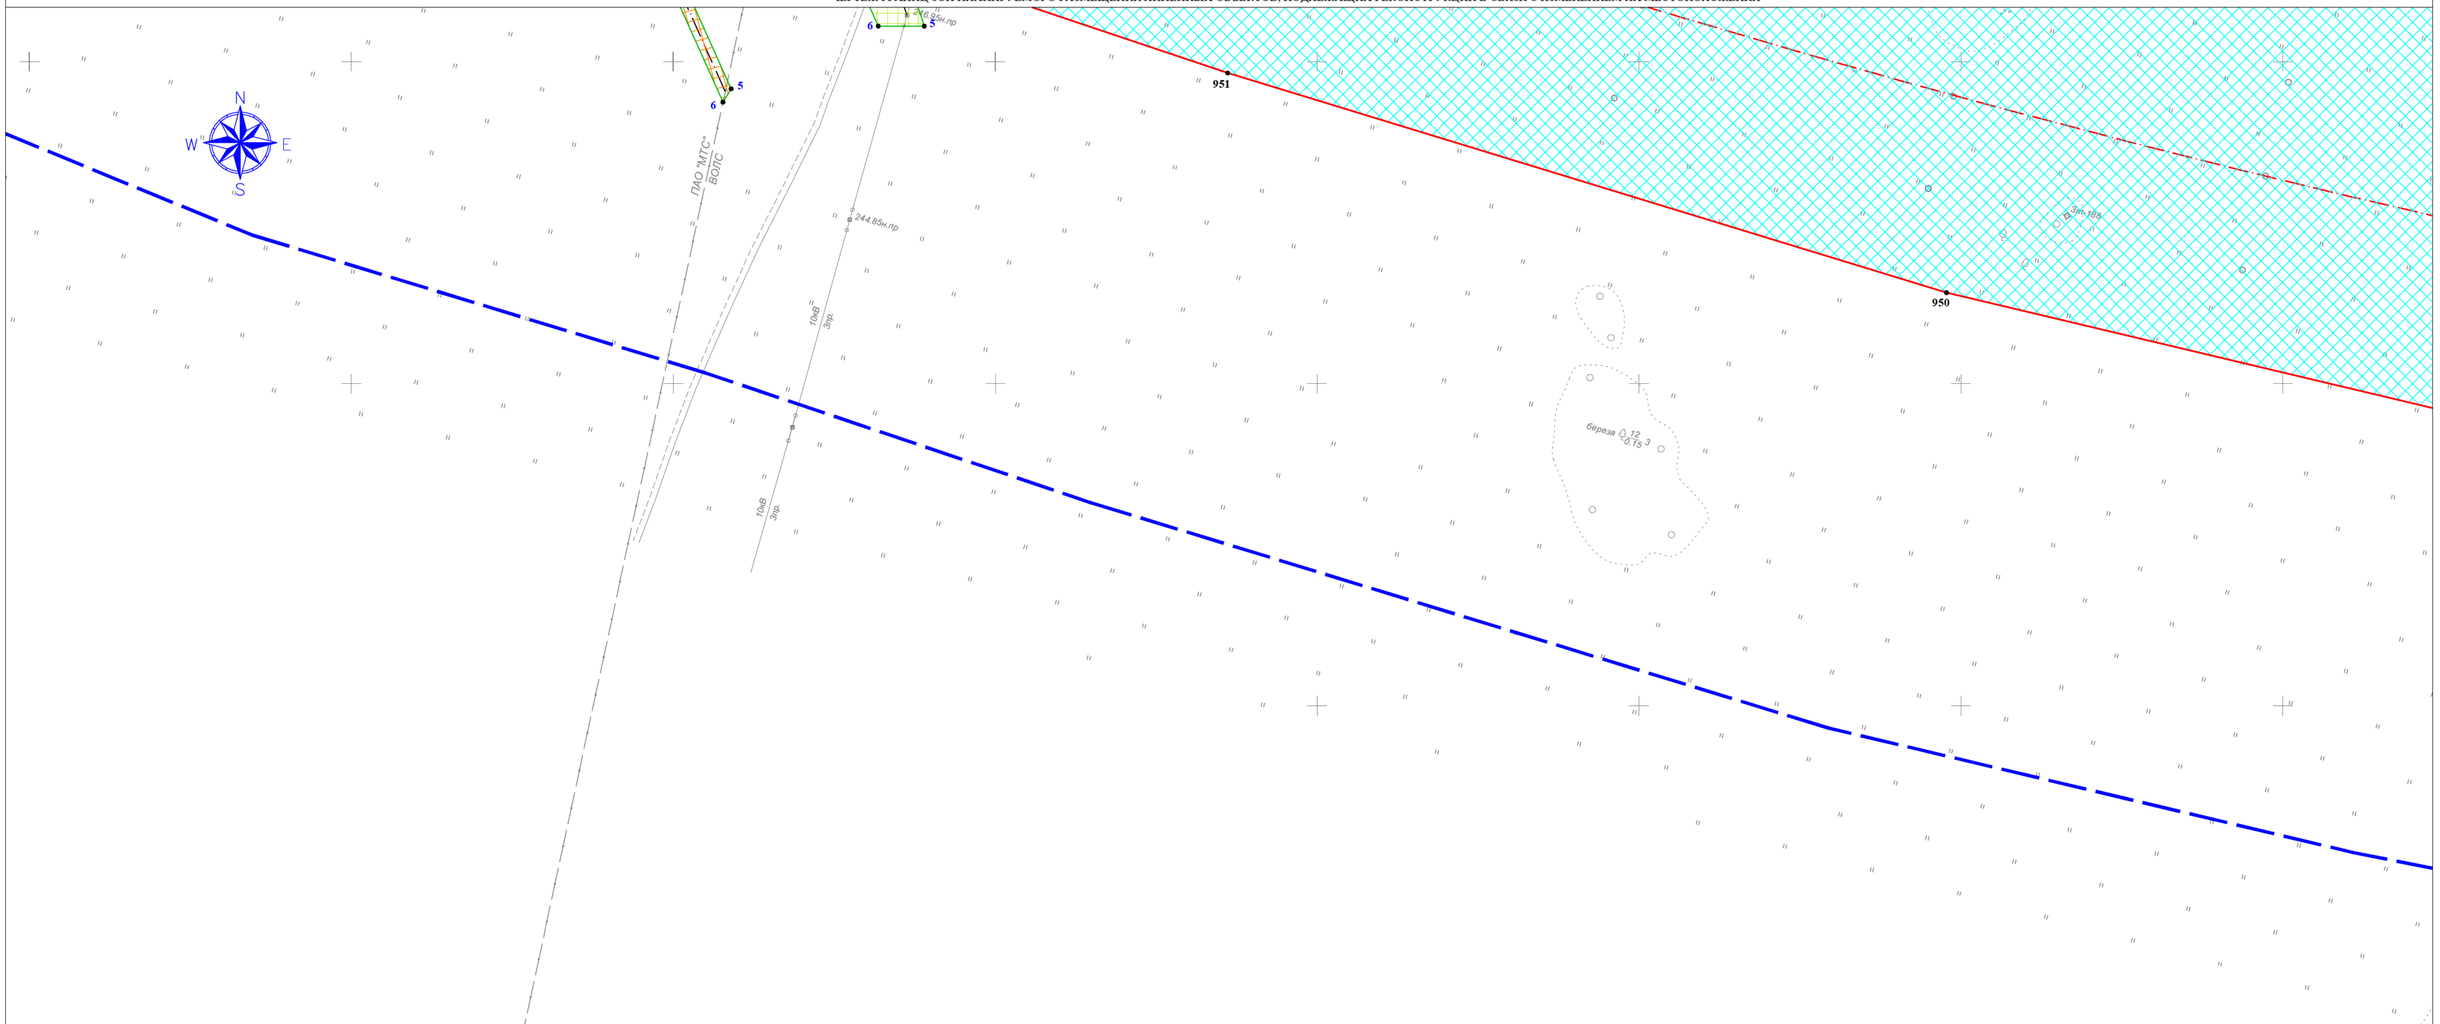

СХЕМА РАСПОЛОЖЕНИЯ ЛИСТОВ:

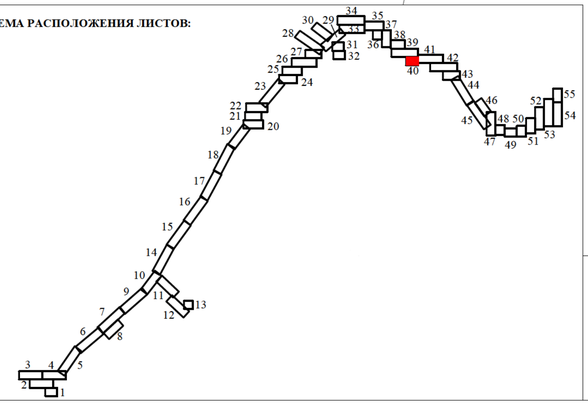

УСЛОВНЫЕ ОБОЗНАЧЕНИЯ:

- граница территории , в отношении которой осуществляется подготовка проекта планировки;
- граница зоны планируемого размещения линейного объекта;
- граница зоны планируемого размещения линейного объекта, подлежащего реконструкции в связи с изменением его местоположения;
- ось проектируемого линейного объекта;
- ось линейного объекта, подлежащего реконструкции в связи с изменением его местоположения;
- граница муниципального округа;
- зона планируемого размещения линейного объекта;
- 1 - номера характерных точек границ зоны планируемого размещения линейного объекта;
- 1 - номера характерных точек границ зон планируемого размещения линейных объектов, подлежащих реконструкции в связи с изменением их местоположения.

Зоны планируемого размещения линейных объектов, подлежащих реконструкции в связи с изменением их местоположения :

- зона размещения газопровода ;
- зона размещения кабеля связи ;
- зона размещения ВЛ 6-110кВ .

Изм	Nуч	Лист	Nдок	Подпись	Дата	Автомобильная дорога общего пользования регионального или межмуниципального значения Кемеровской области-Кузбасса Северо-Западный обход города Кемерово			
						ПРОЕКТ ПЛАНИРОВКИ ТЕРРИТОРИИ Графическая часть	Лист	Листов	Масштаб
Директор		Худяков А.А					40	55	1:1000
Исполнитель		Шатова С.С.							
Заказчик						Чертеж границ зон планируемого размещения линейных объектов.Чертеж границ зон планируемого размещения линейных объектов, подлежащих реконструкции в связи с изменением их местоположения.	ООО "Центр мониторинга и оценки земель"		
Получил									

ЧЕРТЕЖ ГРАНИЦ ЗОН ПЛАНИРУЕМОГО РАЗМЕЩЕНИЯ ЛИНЕЙНЫХ ОБЪЕКТОВ
ЧЕРТЕЖ ГРАНИЦ ЗОН ПЛАНИРУЕМОГО РАЗМЕЩЕНИЯ ЛИНЕЙНЫХ ОБЪЕКТОВ, ПОДЛЕЖАЩИХ РЕКОНСТРУКЦИИ В СВЯЗИ С ИЗМЕНЕНИЕМ ИХ МЕСТОПОЛОЖЕНИЯ

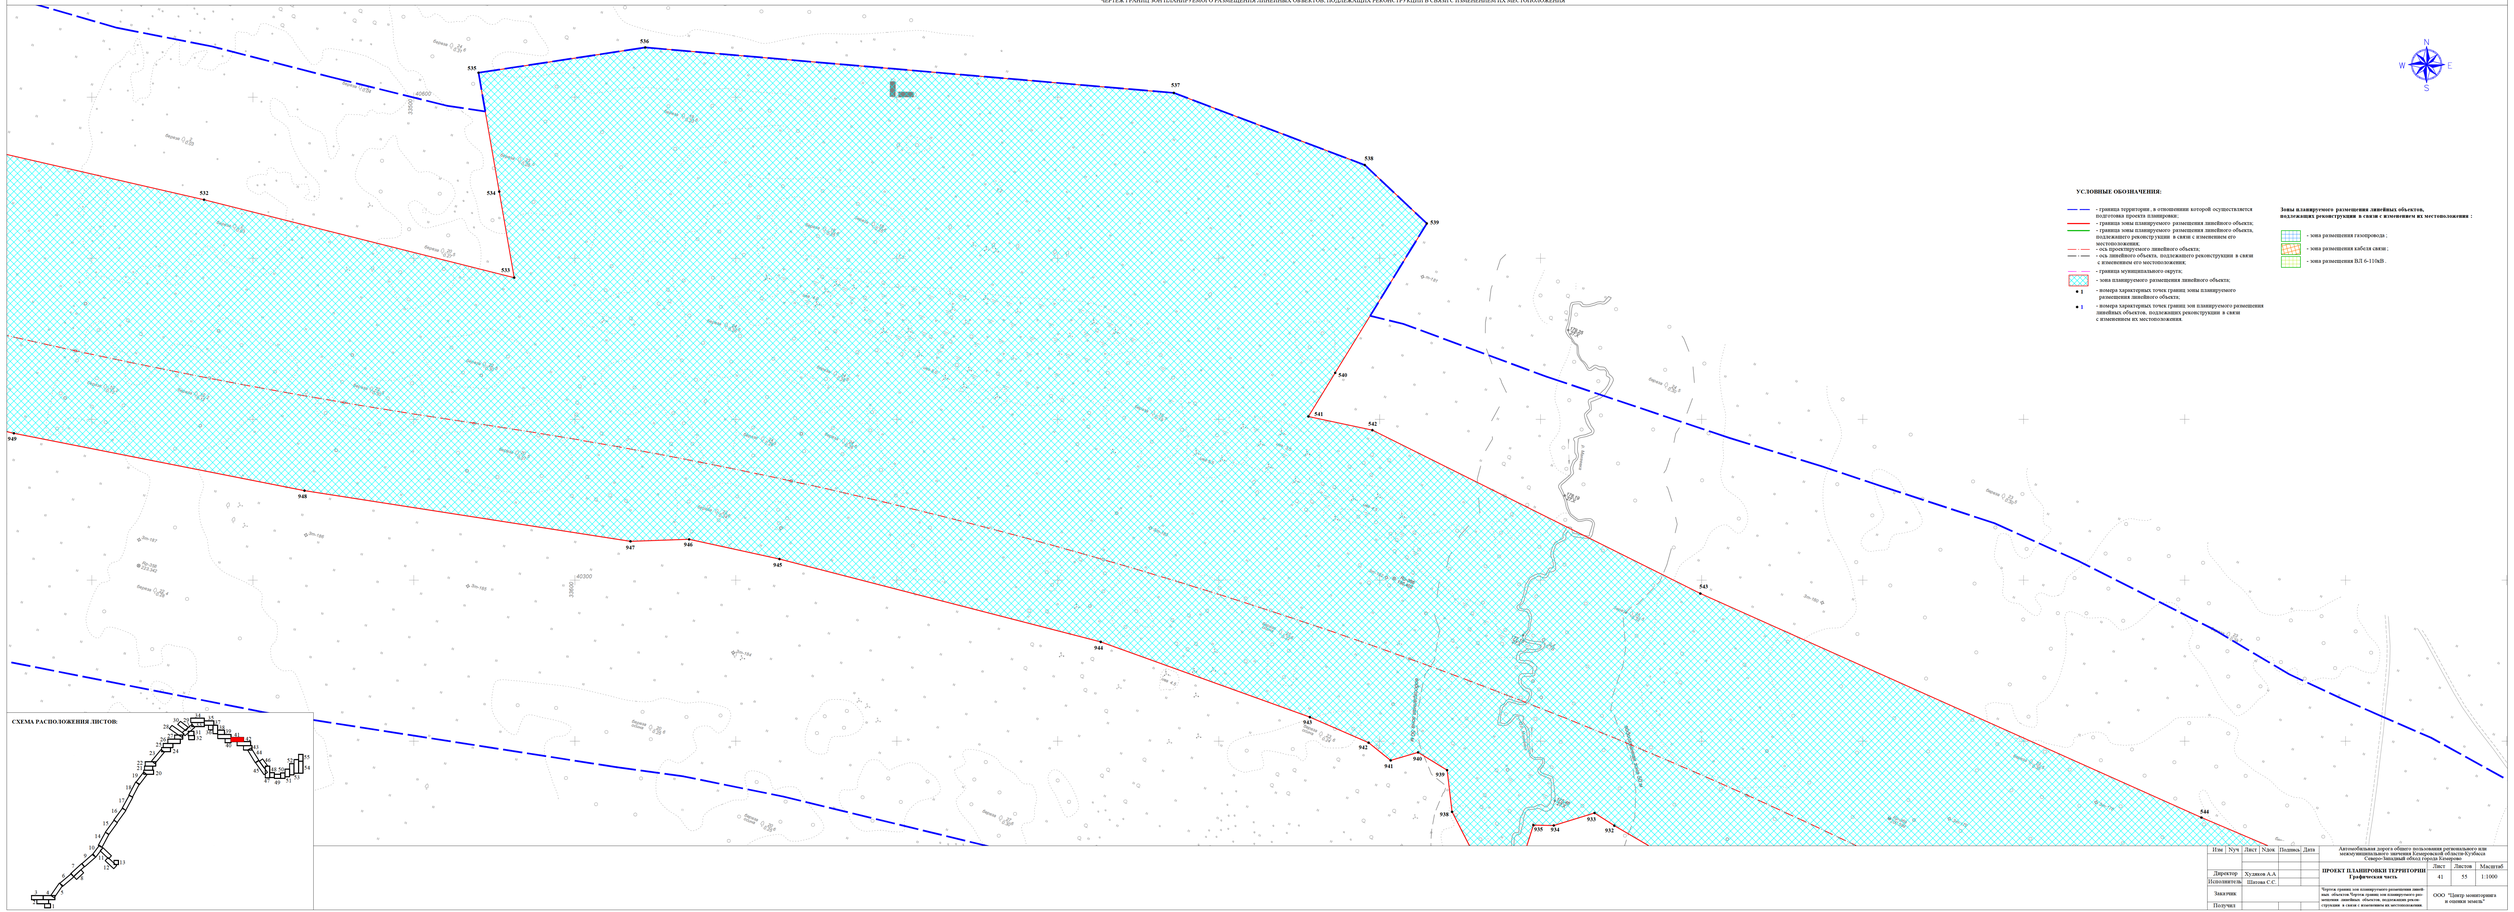

УСЛОВНЫЕ ОБОЗНАЧЕНИЯ:

- граница территории , в отношении которой осуществляется подготовка проекта планировки;
- граница зоны планируемого размещения линейного объекта;
- граница зоны планируемого размещения линейного объекта, подлежащего реконструкции в связи с изменением его местоположения;
- ось проектируемого линейного объекта;
- ось линейного объекта, подлежащего реконструкции в связи с изменением его местоположения;
- граница муниципального округа;
- зона планируемого размещения линейного объекта;
- номера характерных точек границ зоны планируемого размещения линейного объекта;
- номера характерных точек границ зон планируемого размещения линейных объектов, подлежащих реконструкции в связи с изменением их местоположения.

Зоны планируемого размещения линейных объектов, подлежащих реконструкции в связи с изменением их местоположения :

- зона размещения газопровода ;
- зона размещения кабеля связи ;
- зона размещения ВЛ 0,4-110кВ .

СХЕМА РАСПОЛОЖЕНИЯ ЛИСТОВ:

Изм	Кол	Лист	N док.	Подпись	Дата	Автомобильная дорога общего пользования регионального или межмуниципального значения Кемеровской области-Кузбасса Северо-Западный обход города Кемерово	
Директор		Хузиев А.А.					
Исполнитель		Шилова С.С.				ПРОЕКТ ПЛАНИРОВКИ ТЕРРИТОРИИ Графическая часть	Лист 41 / Листов 55 / Масштаб 1:1000
Заказчик						Чертеж границ зон планируемого размещения линейных объектов Чертеж границ зон планируемого размещения линейных объектов, подлежащих реконструкции в связи с изменением их местоположения.	ООО "Центр мониторинга и оценки земель"
Получил							

ЧЕРТЕЖ ГРАНИЦ ЗОН ПЛАНИРУЕМОГО РАЗМЕЩЕНИЯ ЛИНЕЙНЫХ ОБЪЕКТОВ
ЧЕРТЕЖ ГРАНИЦ ЗОН ПЛАНИРУЕМОГО РАЗМЕЩЕНИЯ ЛИНЕЙНЫХ ОБЪЕКТОВ, ПОДЛЕЖАЩИХ РЕКОНСТРУКЦИИ В СВЯЗИ С ИЗМЕНЕНИЕМ ИХ МЕСТОПОЛОЖЕНИЯ

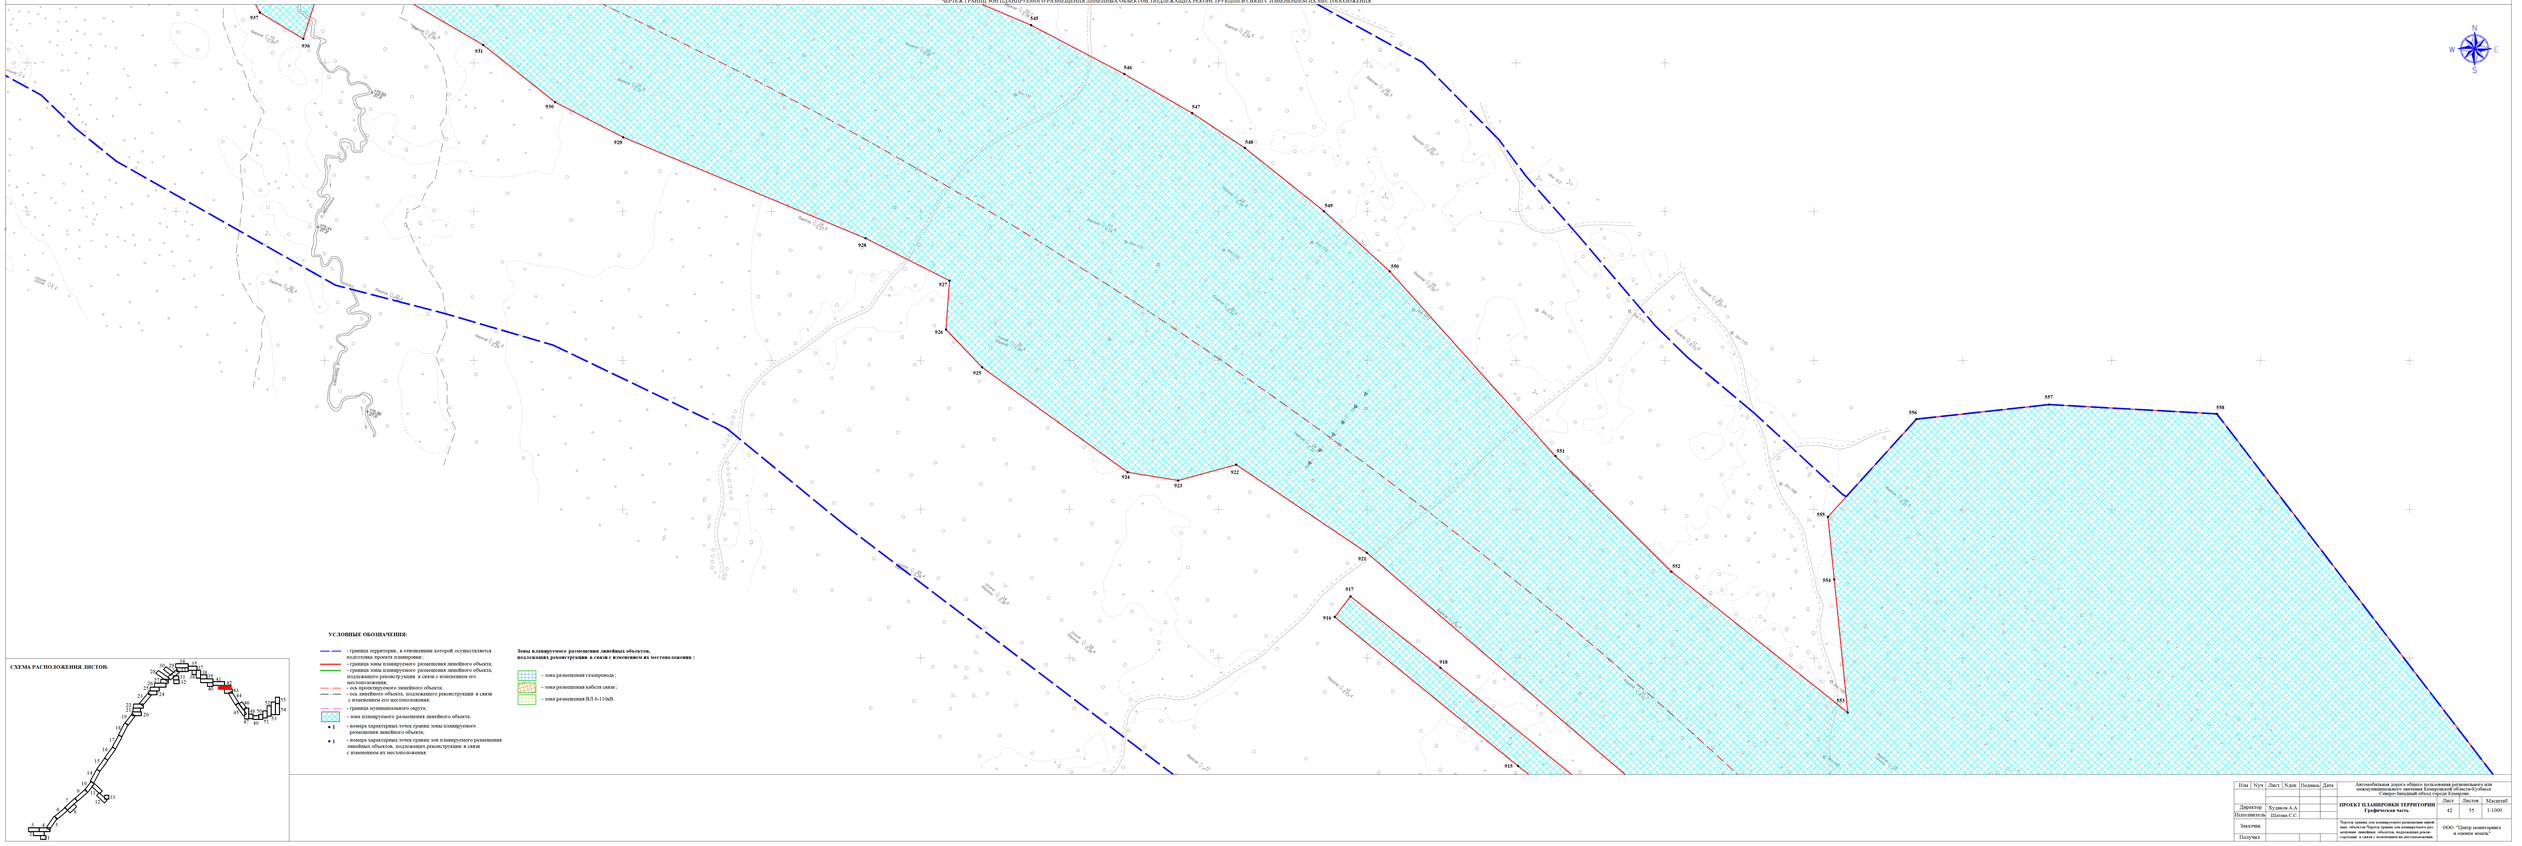

СХЕМА РАСПОЛОЖЕНИЯ ЛИСТОВ:

УСЛОВНЫЕ ОБОЗНАЧЕНИЯ:

- границы территории, в отношении которой осуществляется подготовка проекта планировки;
- границы зоны планируемого размещения линейного объекта;
- границы зоны планируемого размещения линейного объекта, подлежащего реконструкции в связи с изменением его местоположения;
- ось проектируемого линейного объекта;
- ось линейного объекта, подлежащего реконструкции в связи с изменением его местоположения;
- границы муниципального округа;
- зона планируемого размещения линейного объекта;
- 1 - номера характерных точек границ зоны планируемого размещения линейного объекта;
- 1 - номера характерных точек границ зон планируемого размещения линейных объектов, подлежащих реконструкции в связи с изменением их местоположения

Зоны планируемого размещения линейных объектов, подлежащих реконструкции в связи с изменением их местоположения :

- зона размещения газопровода ;
- зона размещения кабеля связи ;
- зона размещения ВЛ 6-10кВ .

Изм	Кол.уч	Лист	№док	Подпись	Дата	Автомобильная дорога общего пользования регионального или межмуниципального значения Кемеровского муниципального округа Кемеровской области-Кузбасса Северо-Западный обход города Кемерово			
Директор		Худяков А.А.				ПРОЕКТ ПЛАНИРОВКИ ТЕРРИТОРИИ Графическая часть	Лист	Листов	Масштаб
Исполнитель		Шилова С.С.					42	55	1:1000
Заказчик						Чертеж границ зон планируемого размещения линейных объектов Чертеж границ зон планируемого размещения линейных объектов, подлежащих реконструкции в связи с изменением их местоположения	ООО "Центр мелиорации и оценки земель"		
Получил									

ЧЕРТЕЖ ГРАНИЦ ЗОН ПЛАНИРУЕМОГО РАЗМЕЩЕНИЯ ЛИНЕЙНЫХ ОБЪЕКТОВ

ЧЕРТЕЖ ГРАНИЦ ЗОН ПЛАНИРУЕМОГО РАЗМЕЩЕНИЯ ЛИНЕЙНЫХ ОБЪЕКТОВ, ПОДЛЕЖАЩИХ РЕКОНСТРУКЦИИ В СВЯЗИ С ИЗМЕНЕНИЕМ ИХ МЕСТОПОЛОЖЕНИЯ

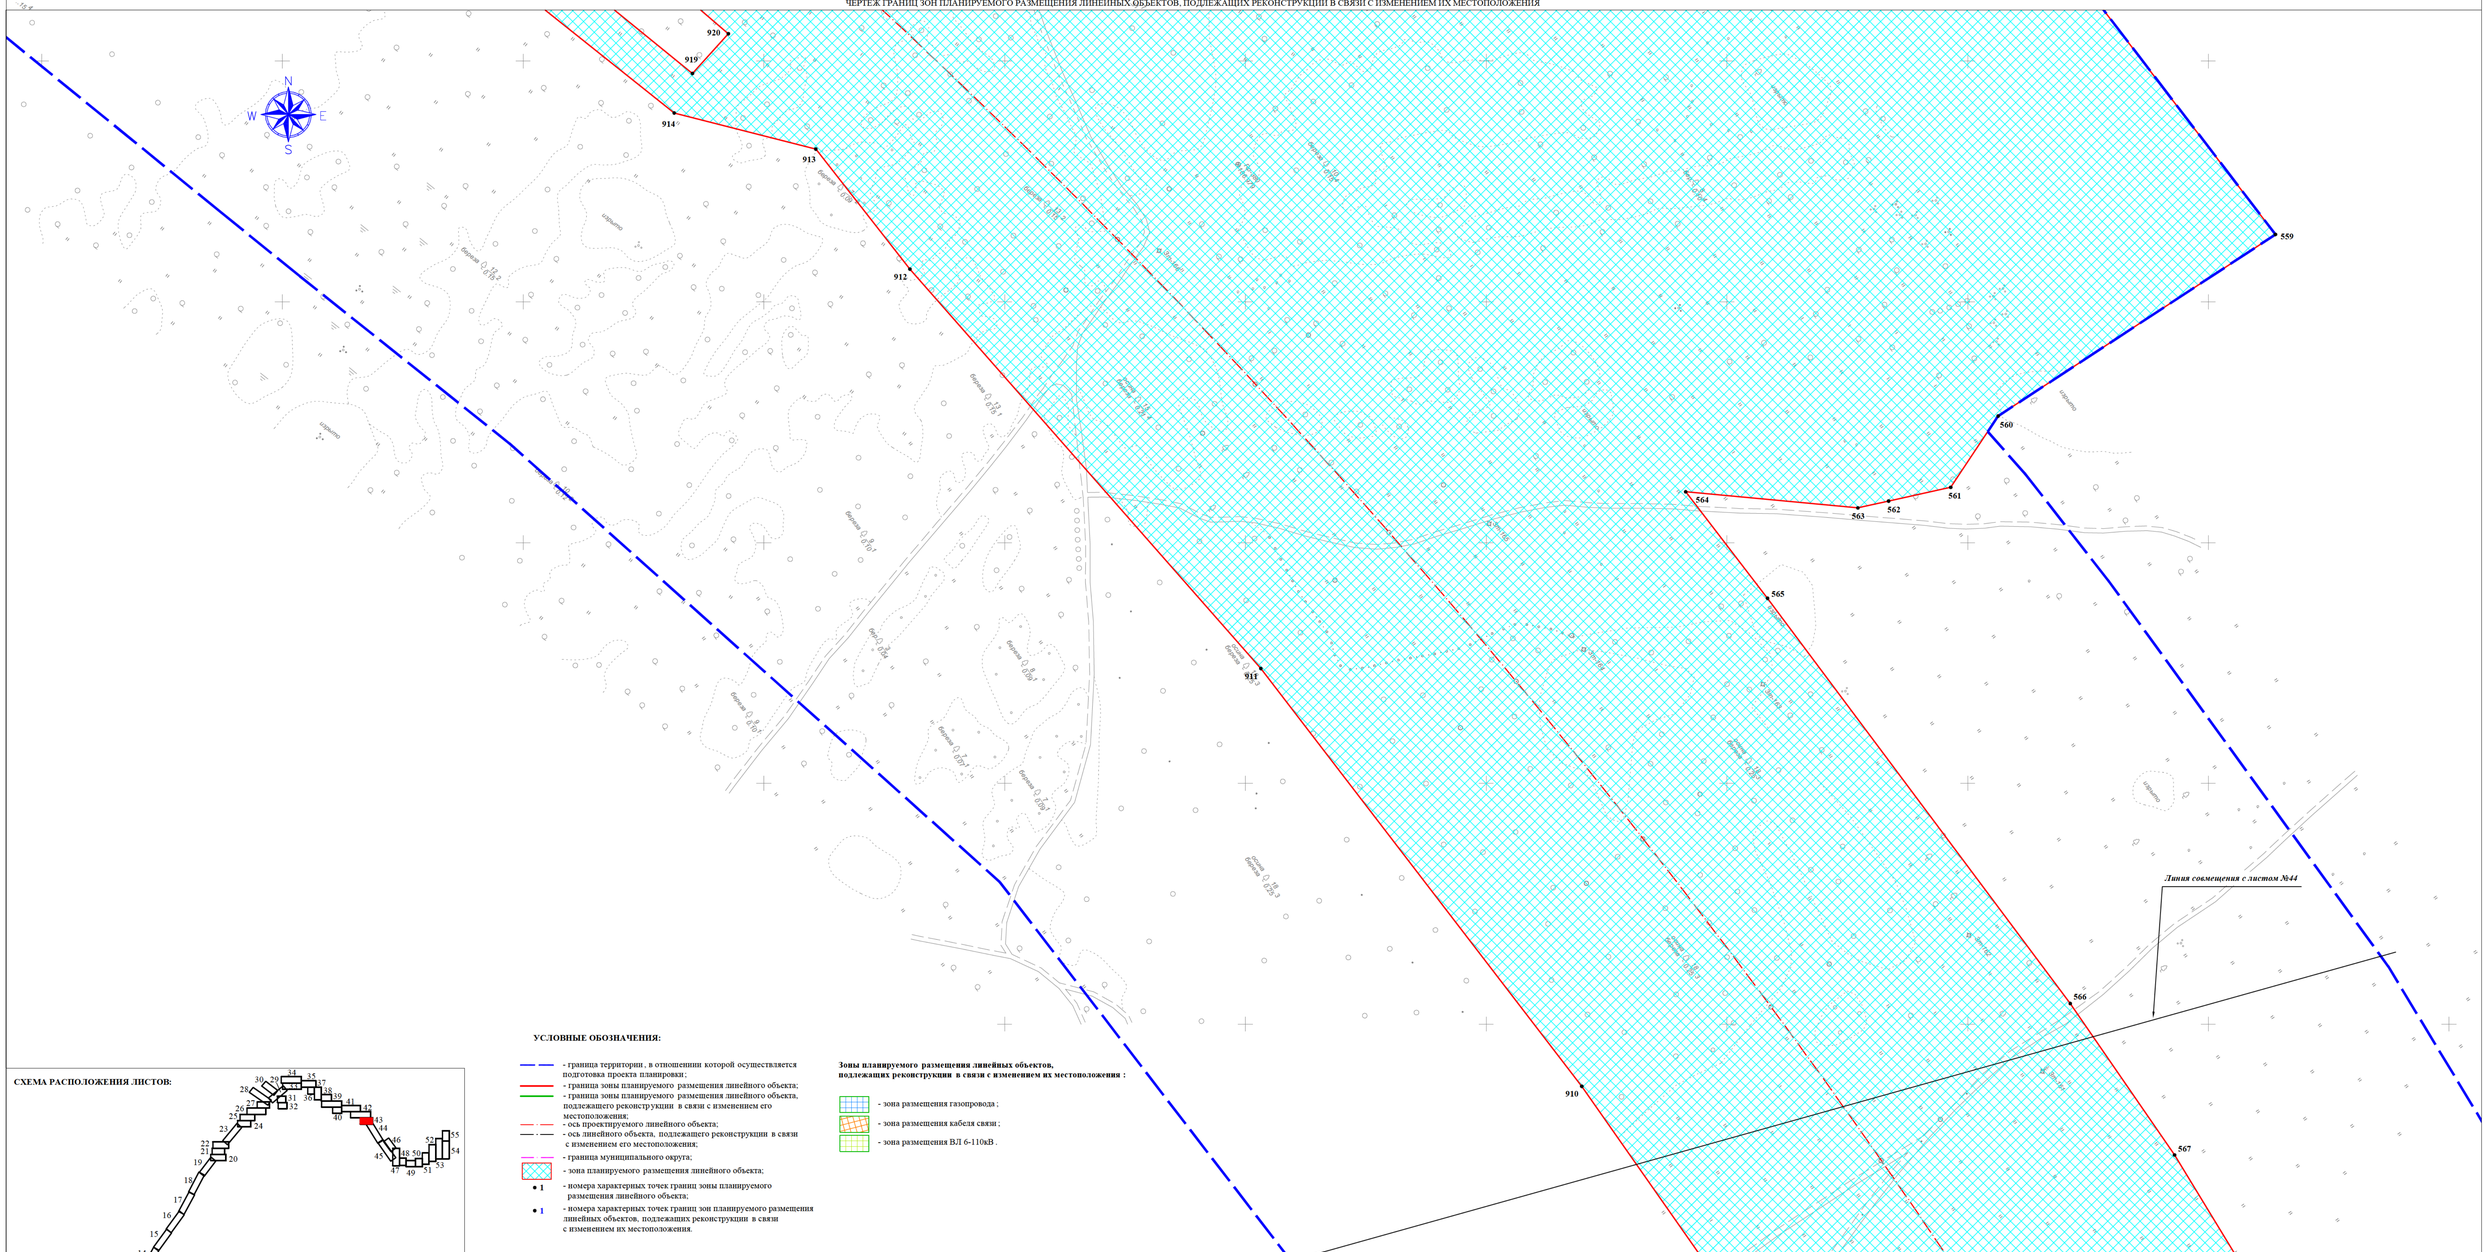

СХЕМА РАСПОЛОЖЕНИЯ ЛИСТОВ:

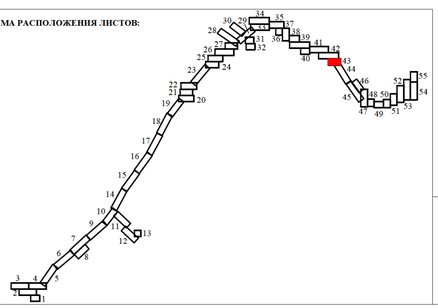

УСЛОВНЫЕ ОБОЗНАЧЕНИЯ:

- граница территории , в отношении которой осуществляется подготовка проекта планировки ;
- граница зоны планируемого размещения линейного объекта;
- граница зоны планируемого размещения линейного объекта, подлежащего реконструкции в связи с изменением его местоположения;
- ось проектируемого линейного объекта;
- ось линейного объекта, подлежащего реконструкции в связи с изменением его местоположения;
- граница муниципального округа;
- зона планируемого размещения линейного объекта;
- номера характерных точек границ зоны планируемого размещения линейного объекта;
- номера характерных точек границ зон планируемого размещения линейных объектов, подлежащих реконструкции в связи с изменением их местоположения.

Зоны планируемого размещения линейных объектов, подлежащих реконструкции в связи с изменением их местоположения :

- зона размещения газопровода ;
- зона размещения кабеля связи ;
- зона размещения ВЛ 6-110кВ .

Изм	Nуч	Лист	Nдок	Подпись	Дата	Автомобильная дорога общего пользования регионального или межмуниципального значения Кемеровской области-Кузбасса Северо-Западный обход города Кемерово			
Директор		Худяков А.А				ПРОЕКТ ПЛАНИРОВКИ ТЕРРИТОРИИ Графическая часть	Лист	Листов	Масштаб
Исполнитель		Шатова С.С.					43	55	1:1000
Заказчик						Чертеж границ зон планируемого размещения линейных объектов.Чертеж границ зон планируемого размещения линейных объектов, подлежащих реконструкции в связи с изменением их местоположения.	ООО "Центр мониторинга и оценки земель"		
Получил									

ЧЕРТЕЖ ГРАНИЦ ЗОН ПЛАНИРУЕМОГО РАЗМЕЩЕНИЯ ЛИНЕЙНЫХ ОБЪЕКТОВ

ЧЕРТЕЖ ГРАНИЦ ЗОН ПЛАНИРУЕМОГО РАЗМЕЩЕНИЯ ЛИНЕЙНЫХ ОБЪЕКТОВ, ПОДЛЕЖАЩИХ РЕКОНСТРУКЦИИ В СВЯЗИ С ИЗМЕНЕНИЕМ ИХ МЕСТОПОЛОЖЕНИЯ

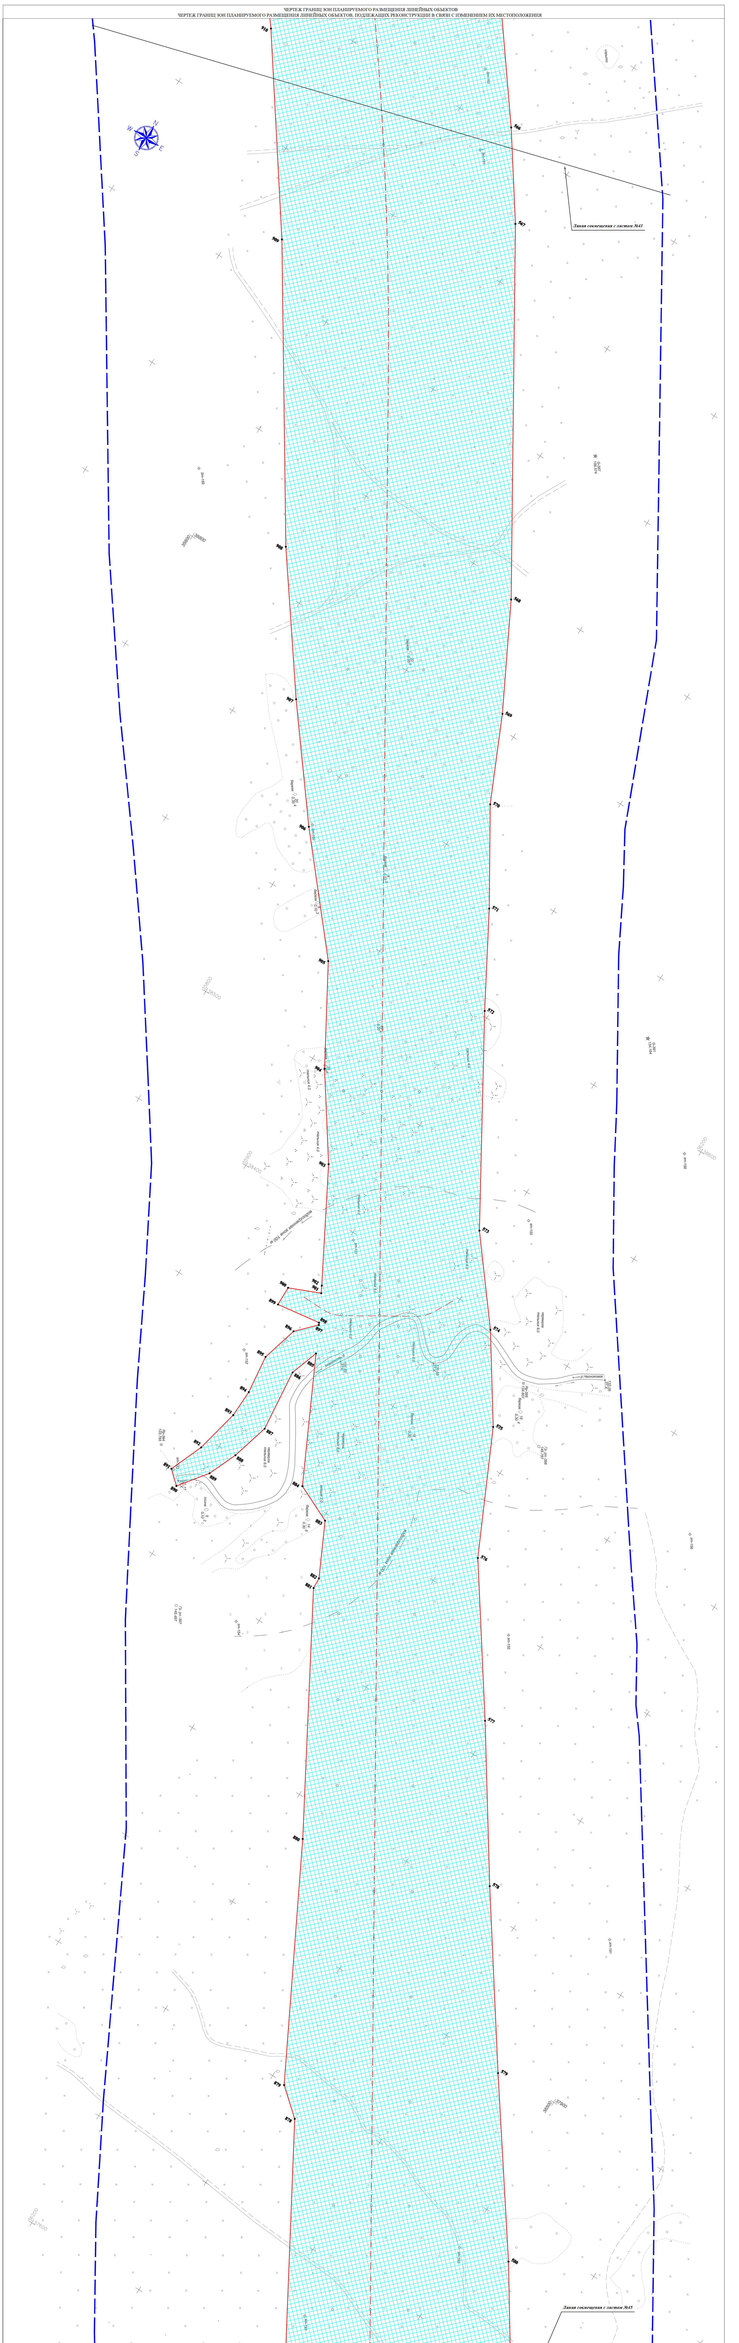

СХЕМА РАСПОЛОЖЕНИЯ ЛИСТОВ

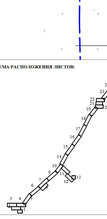

УСЛОВНЫЕ ОБОЗНАЧЕНИЯ:

- граница территории, в отношении которой осуществляется подготовка проекта планировки;
- граница зоны планируемого размещения линейного объекта;
- граница зоны планируемого размещения линейного объекта, подлежащих реконструкции в связи с изменением его местоположения;
- ось проектируемого линейного объекта;
- ось линейного объекта, подлежащего реконструкции в связи с изменением его местоположения;
- граница муниципального округа;
- зона планируемого размещения линейного объекта;
- номера характерных точек границ зоны планируемого размещения линейного объекта;
- номера характерных точек границ зон планируемого размещения линейных объектов, подлежащих реконструкции в связи с изменением их местоположения.

Зоны планируемого размещения линейных объектов, подлежащих реконструкции в связи с изменением их местоположения :

- зона размещения газопровода ;
- зона размещения кабеля связи;
- зона размещения ВЛ 6-15кВ .

Изм	Кол	Лист	N док	Подпись	Дата
Директор	Худенко А. А.				
Исполнитель	Шилова С. С.				
Заказчик					
Подрядчик					

Автомобильная дорога общего пользования регионального или межмуниципального значения Кемеровской области-Кузбасса Северо-Западный обход города Кемерово

Стадия	Лист	Листов
ПТ	44	55

ПРОЕКТ ПЛАНИРОВКИ ТЕРРИТОРИИ
Графическая часть.

Участок границы зоны планируемого размещения линейного объекта, подлежащего реконструкции в связи с изменением местоположения, подлежащего реконструкции в связи с изменением его местоположения.

ООО "Центр инженерного и сметного анализа"

ЧЕРТЕЖ ГРАНИЦ ЗОН ПЛАНИРУЕМОГО РАЗМЕЩЕНИЯ ЛИНЕЙНЫХ ОБЪЕКТОВ
ЧЕРТЕЖ ГРАНИЦ ЗОН ПЛАНИРУЕМОГО РАЗМЕЩЕНИЯ ЛИНЕЙНЫХ ОБЪЕКТОВ, ПОДЛЕЖАЩИХ РЕКОНСТРУКЦИИ В СВЯЗИ С ИЗМЕНЕНИЕМ ИХ МЕСТОПОЛОЖЕНИЯ

СХЕМА РАСПОЛОЖЕНИЯ ЛИСТОВ:

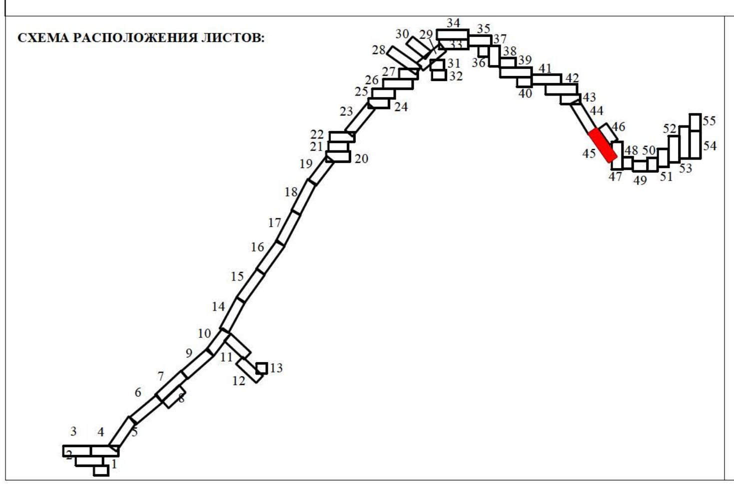

УСЛОВНЫЕ ОБОЗНАЧЕНИЯ:

- граница территории, в отношении которой осуществляется подготовка проекта планировки;
- граница зоны планируемого размещения линейного объекта;
- граница зоны планируемого размещения линейного объекта, подлежащего реконструкции в связи с изменением его местоположения;
- ось проектируемого линейного объекта;
- ось линейного объекта, подлежащего реконструкции в связи с изменением его местоположения;
- граница муниципального округа;
- зона планируемого размещения линейного объекта;
- номера характерных точек границ зоны планируемого размещения линейного объекта;
- номера характерных точек границ зон планируемого размещения линейных объектов, подлежащих реконструкции в связи с изменением их местоположения.

Зоны планируемого размещения линейных объектов, подлежащих реконструкции в связи с изменением их местоположения :

- зона размещения газопровода ;
- зона размещения кабеля связи ;
- зона размещения ВЛ 6-110кВ .

Изм	Nуч	Лист	Nдок	Подпись	Дата	Автомобильная дорога общего пользования регионального или межмуниципального значения Кемеровской области-Кузбасса Северо-Западный обход города Кемерово		
						ПРОЕКТ ПЛАНИРОВКИ ТЕРРИТОРИИ **Графическая часть**	Лист	Листов	Масштаб
Директор		Худяков А.А					45	55	1:1000
Исполнитель		Шатова С.С.							
Заказчик						Чертеж границ зон планируемого размещения линейных объектов.Чертеж границ зон планируемого размещения линейных объектов, подлежащих реконструкции в связи с изменением их местоположения.	ООО "Центр мониторинга и оценки земель"		
Получил									

ЧЕРТЕЖ ГРАНИЦ ЗОН ПЛАНИРУЕМОГО РАЗМЕЩЕНИЯ ЛИНЕЙНЫХ ОБЪЕКТОВ

ЧЕРТЕЖ ГРАНИЦ ЗОН ПЛАНИРУЕМОГО РАЗМЕЩЕНИЯ ЛИНЕЙНЫХ ОБЪЕКТОВ, ПОДЛЕЖАЩИХ РЕКОНСТРУКЦИИ В СВЯЗИ С ИЗМЕНЕНИЕМ ИХ МЕСТОПОЛОЖЕНИЯ

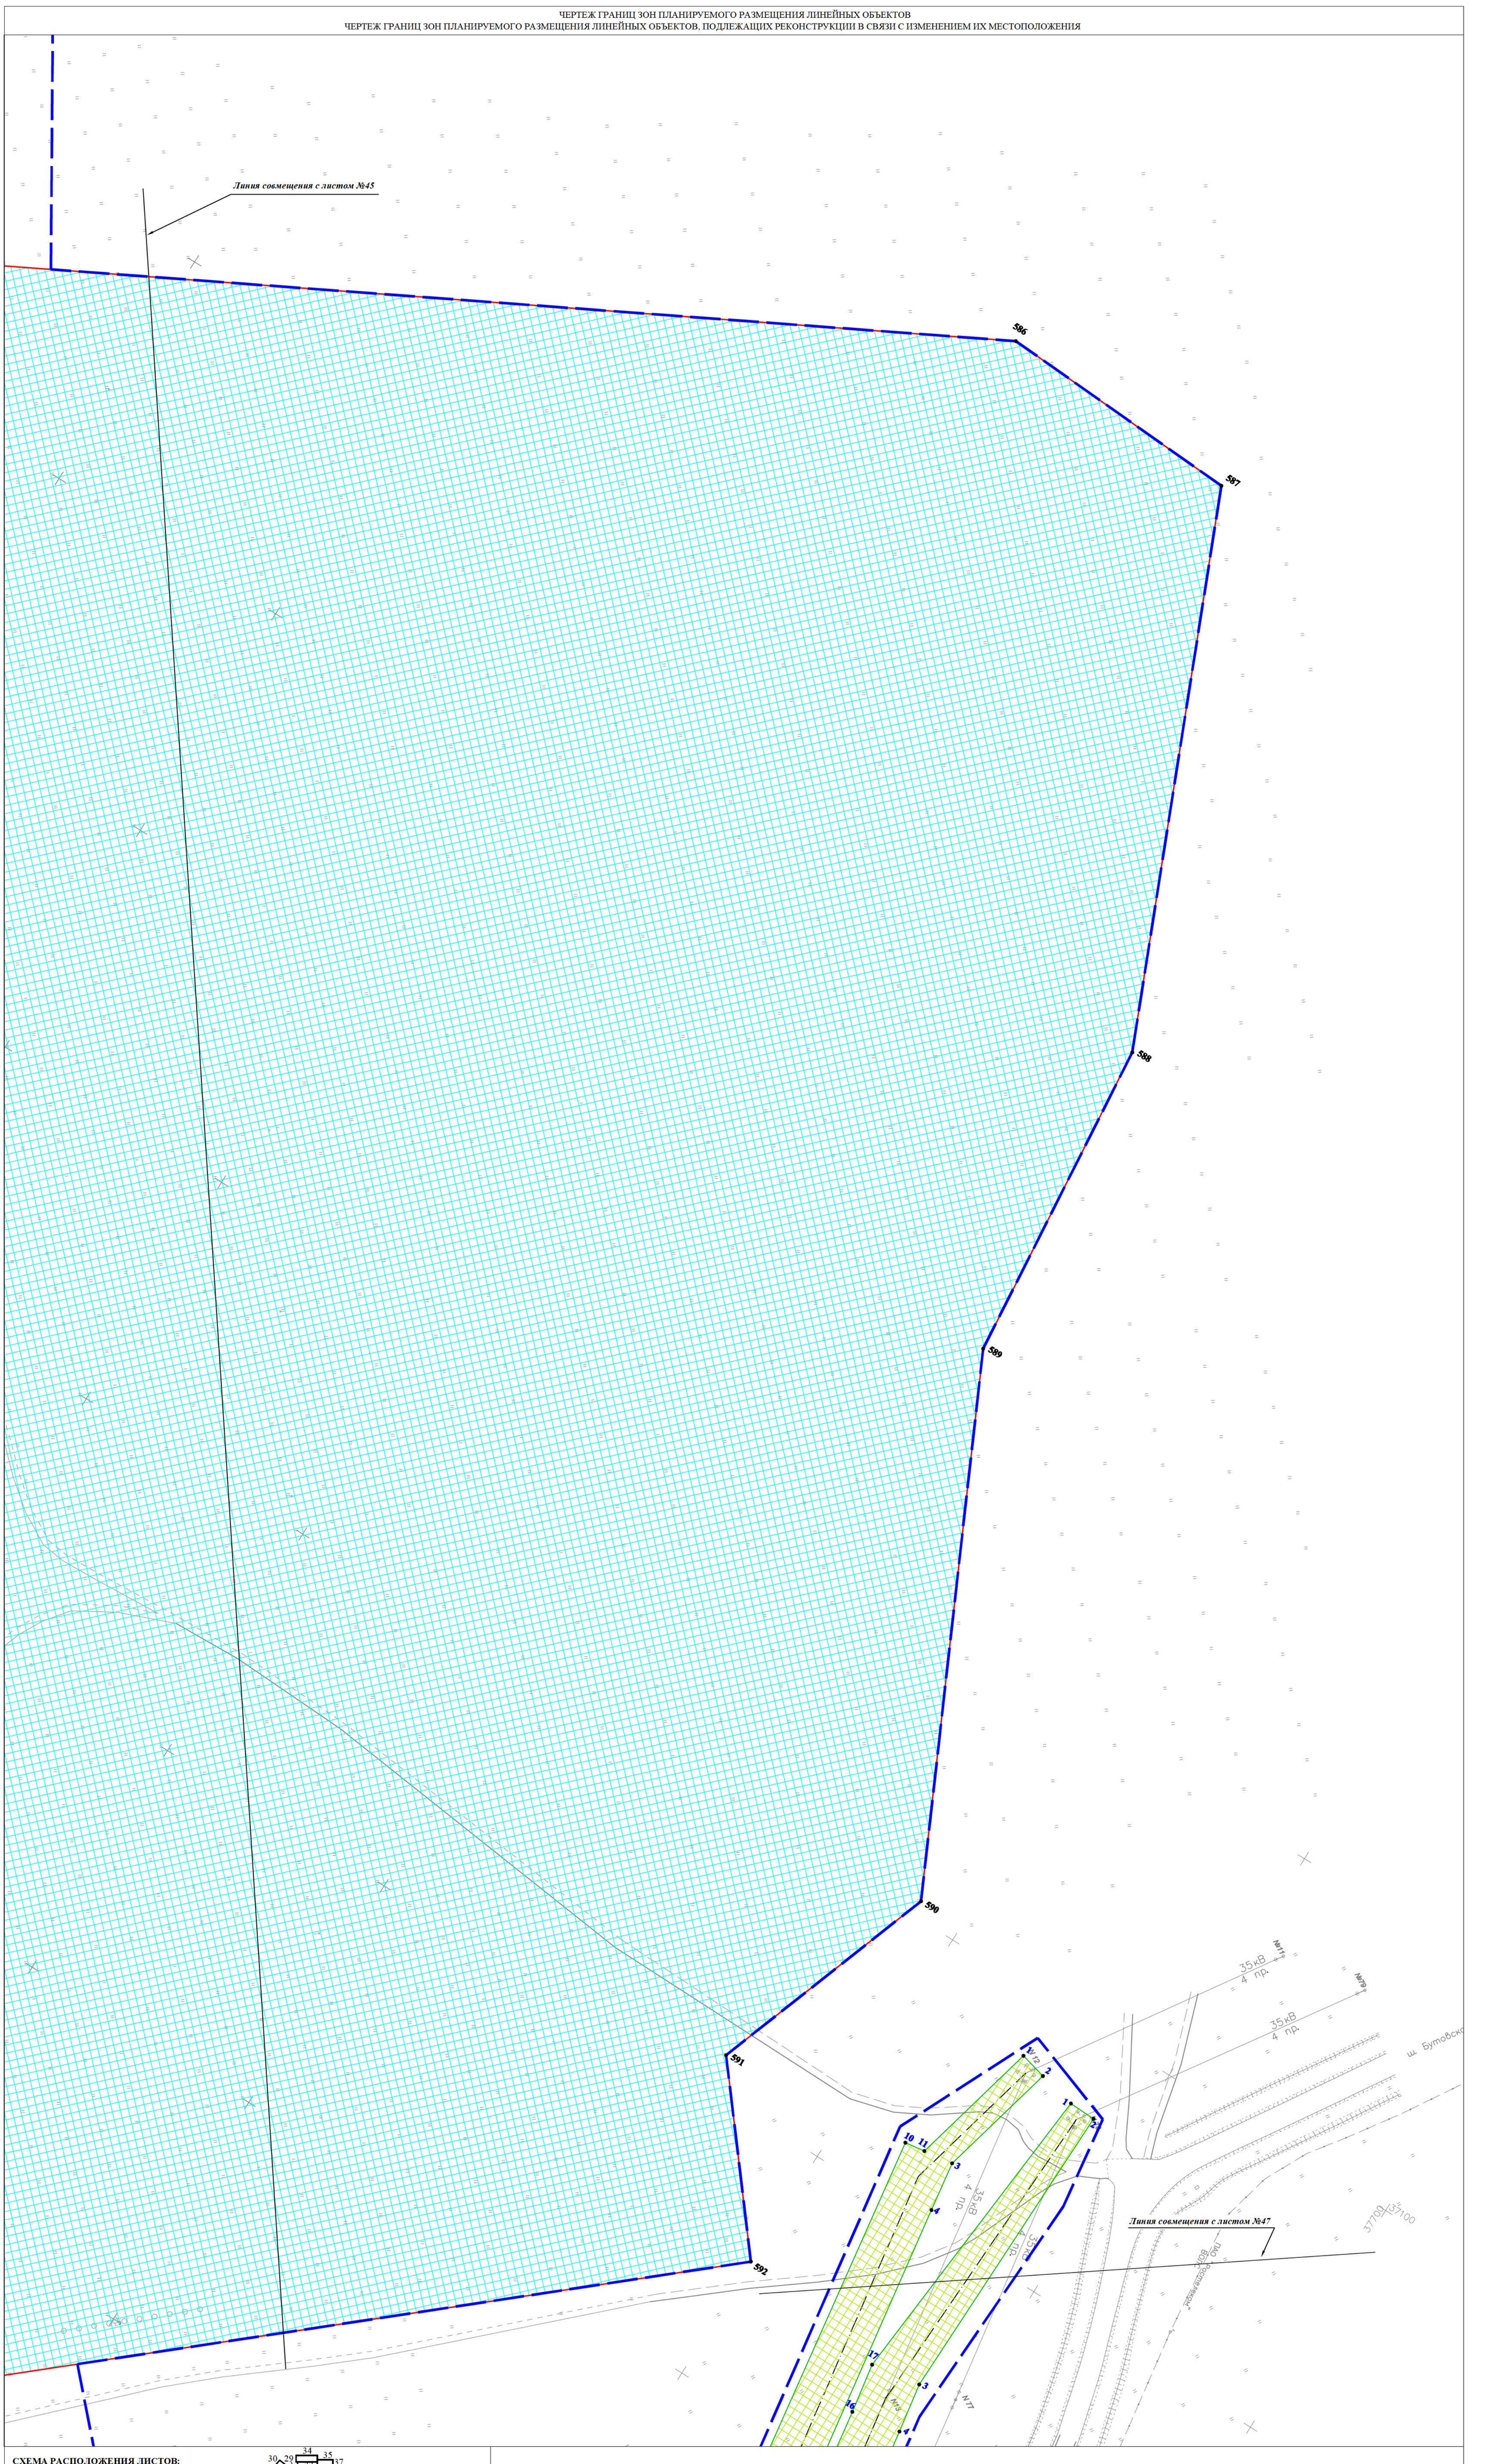

СХЕМА РАСПОЛОЖЕНИЯ ЛИСТОВ:

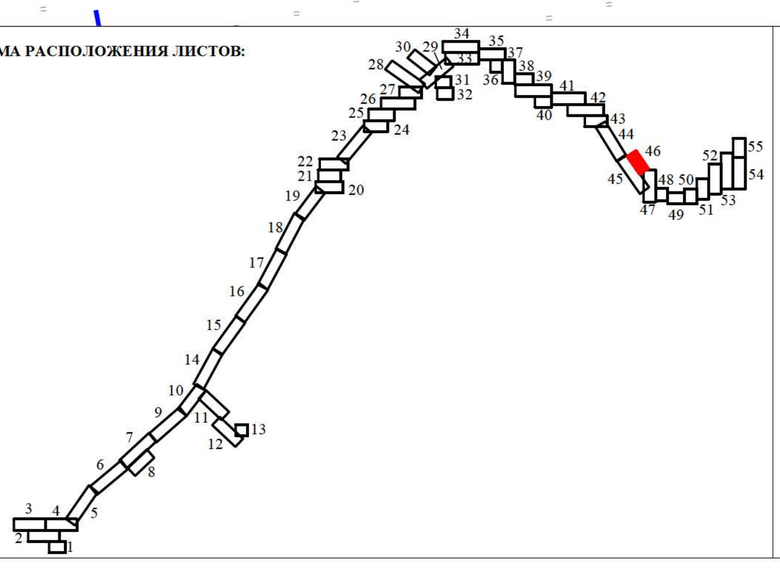

УСЛОВНЫЕ ОБОЗНАЧЕНИЯ:

- граница территории , в отношении которой осуществляется подготовка проекта планировки;
- граница зоны планируемого размещения линейного объекта;
- граница зоны планируемого размещения линейного объекта, подлежащего реконструкции в связи с изменением его местоположения;
- ось проектируемого линейного объекта;
- ось линейного объекта, подлежащего реконструкции в связи с изменением его местоположения;
- граница муниципального округа;
- зона планируемого размещения линейного объекта;
- номера характерных точек границ зоны планируемого размещения линейного объекта;
- номера характерных точек границ зон планируемого размещения линейных объектов, подлежащих реконструкции в связи с изменением их местоположения.

Зоны планируемого размещения линейных объектов, подлежащих реконструкции в связи с изменением их местоположения :

- зона размещения газопровода ;
- зона размещения кабеля связи ;
- зона размещения ВЛ 6-110кВ .

Изм	Кол.уч	Лист	№док	Подпись	Дата	Автомобильная дорога общего пользования регионального или межмуниципального значения Кемеровской области-Кузбасса Северо-Западный обход города Кемерово			
						ПРОЕКТ ПЛАНИРОВКИ ТЕРРИТОРИИ Графическая часть	Лист	Листов	Масштаб
Директор		Худяков А.А					46	55	1:1000
Исполнитель		Шатова С.С.							
Заказчик						Чертеж границ зон планируемого размещения линейных объектов Чертеж границ зон планируемого размещения линейных объектов, подлежащих реконструкции в связи с изменением их местоположения.	ООО "Центр мониторинга и оценки земель"		
Получил									

ЧЕРТЕЖ ГРАНИЦ ЗОН ПЛАНИРУЕМОГО РАЗМЕЩЕНИЯ ЛИНЕЙНЫХ ОБЪЕКТОВ
ЧЕРТЕЖ ГРАНИЦ ЗОН ПЛАНИРУЕМОГО РАЗМЕЩЕНИЯ ЛИНЕЙНЫХ ОБЪЕКТОВ, ПОДЛЕЖАЩИХ РЕКОНСТРУКЦИИ В СВЯЗИ С ИЗМЕНЕНИЕМ ИХ МЕСТОПОЛОЖЕНИЯ

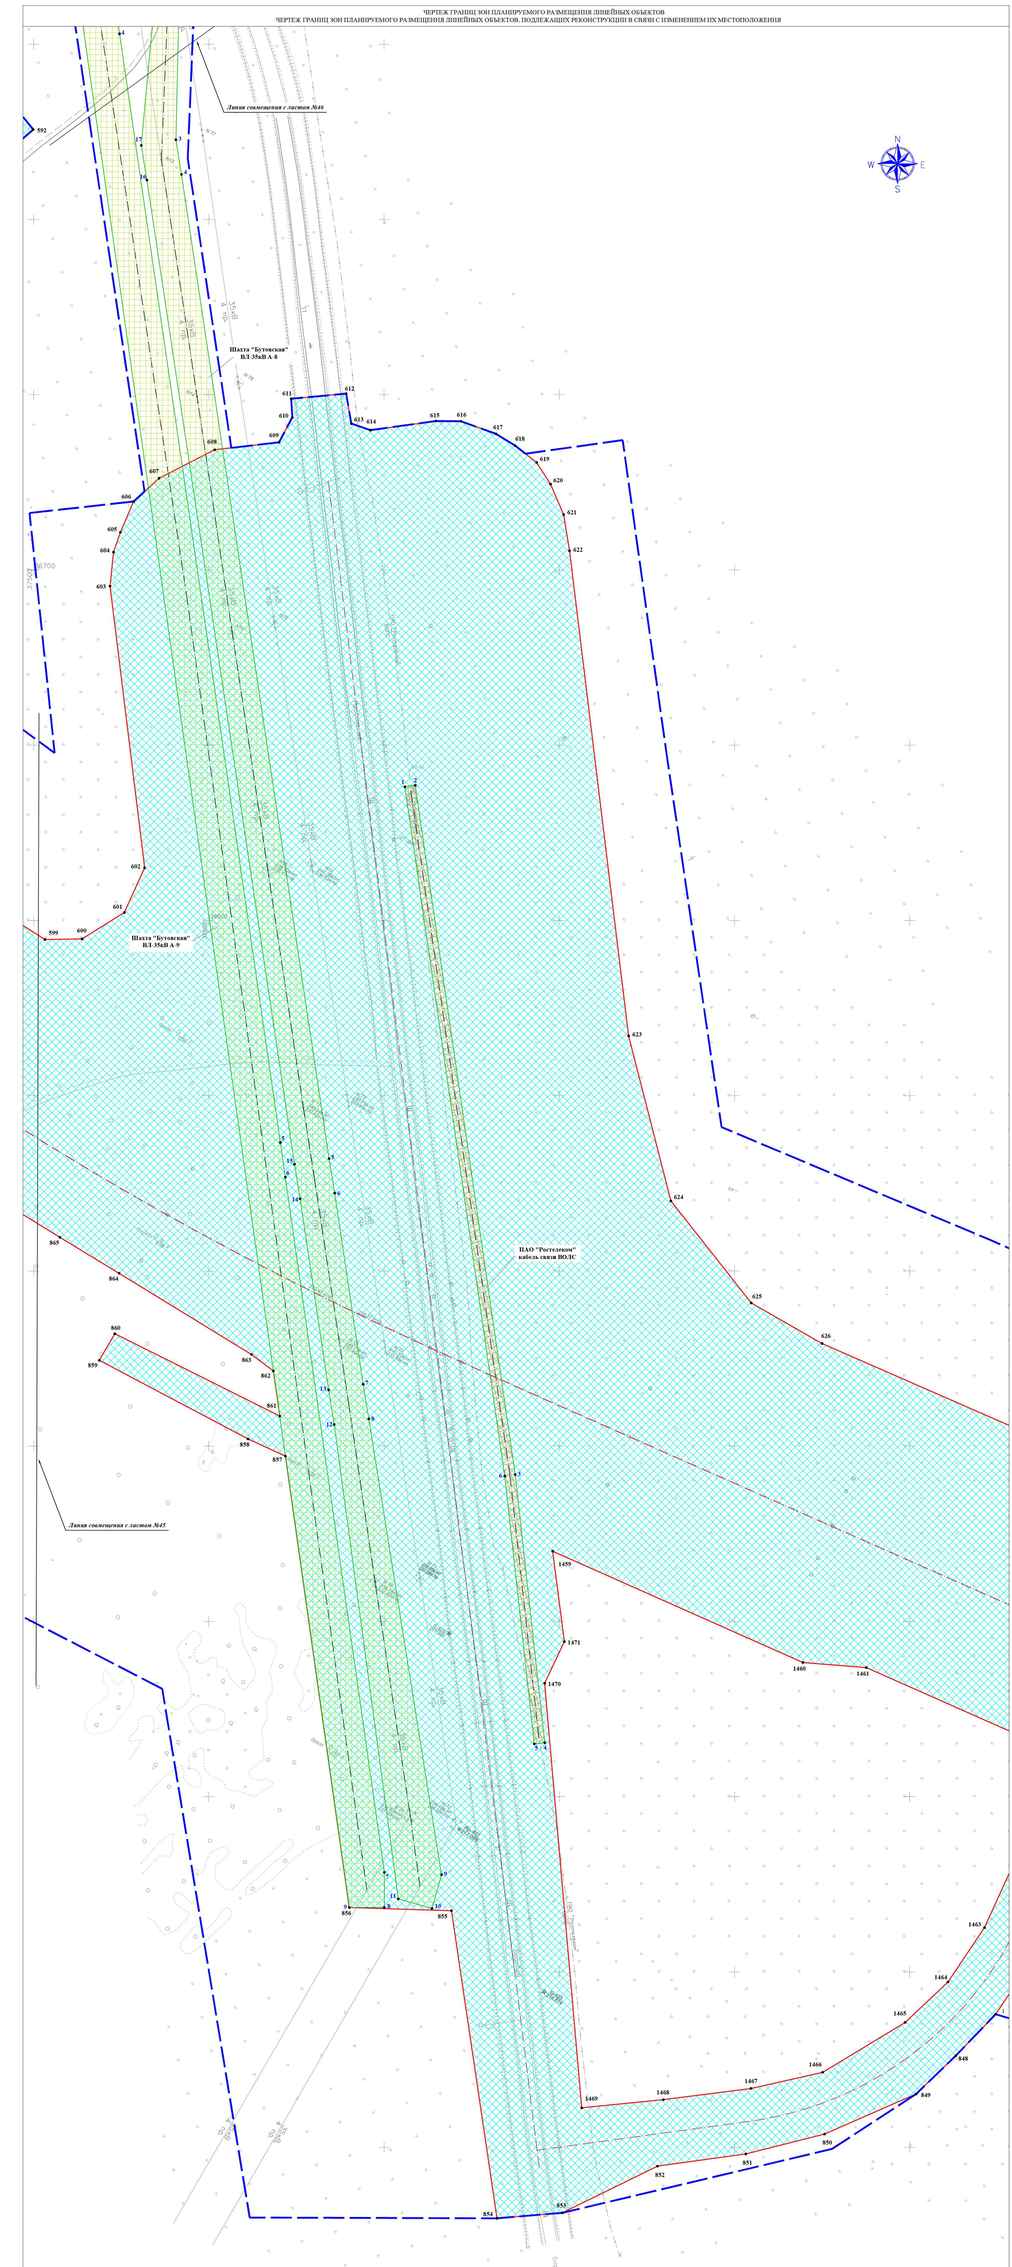

СХЕМА РАСПОЛОЖЕНИЯ ЛИСТОВ:

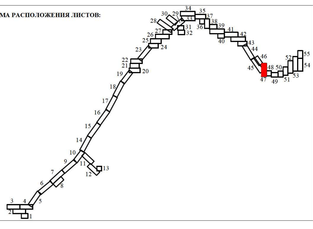

УСЛОВНЫЕ ОБОЗНАЧЕНИЯ:

- граница территории, в отношении которой осуществляется подготовка проекта планировки;
- граница зоны планируемого размещения линейного объекта;
- граница зоны планируемого размещения линейного объекта, подлежащего реконструкции в связи с изменением его местоположения;
- ось проектируемого линейного объекта;
- ось линейного объекта, подлежащего реконструкции в связи с изменением его местоположения;
- граница муниципального округа;
- зона планируемого размещения линейного объекта;
- номера характерных точек границ зоны планируемого размещения линейного объекта;
- номера характерных точек границ зон планируемого размещения линейных объектов, подлежащих реконструкции в связи с изменением их местоположения.

Зоны планируемого размещения линейных объектов, подлежащих реконструкции в связи с изменением их местоположения :

- зона размещения газопровода ;
- зона размещения кабеля связи ;
- зона размещения ВЛ 6-110кВ .

Изм	Кол.уч	Лист	№док	Подпись	Дата	Автомобильная дорога общего пользования регионального или межмуниципального значения Кемеровской области-Кузбасса Северо-Западный обход города Кемерово		
						ПРОЕКТ ПЛАНИРОВКИ ТЕРРИТОРИИ Графическая часть	Лист 47	Листов 55	Масштаб 1:1000
Директор		Худяков А.А							
Исполнитель		Шипова С.С							
Заказчик						"Чертеж границ зон планируемого размещения линейных объектов/Чертеж границ зон планируемого размещения линейных объектов, подлежащих реконструкции в связи с изменением их местоположения	ООО "Центр мониторинга и оценки земель"		
Получил									

ЧЕРТЕЖ ГРАНИЦ ЗОН ПЛАНИРУЕМОГО РАЗМЕЩЕНИЯ ЛИНЕЙНЫХ ОБЪЕКТОВ
ЧЕРТЕЖ ГРАНИЦ ЗОН ПЛАНИРУЕМОГО РАЗМЕЩЕНИЯ ЛИНЕЙНЫХ ОБЪЕКТОВ, ПОДЛЕЖАЩИХ РЕКОНСТРУКЦИИ В СВЯЗИ С ИЗМЕНЕНИЕМ ИХ МЕСТОПОЛОЖЕНИЯ

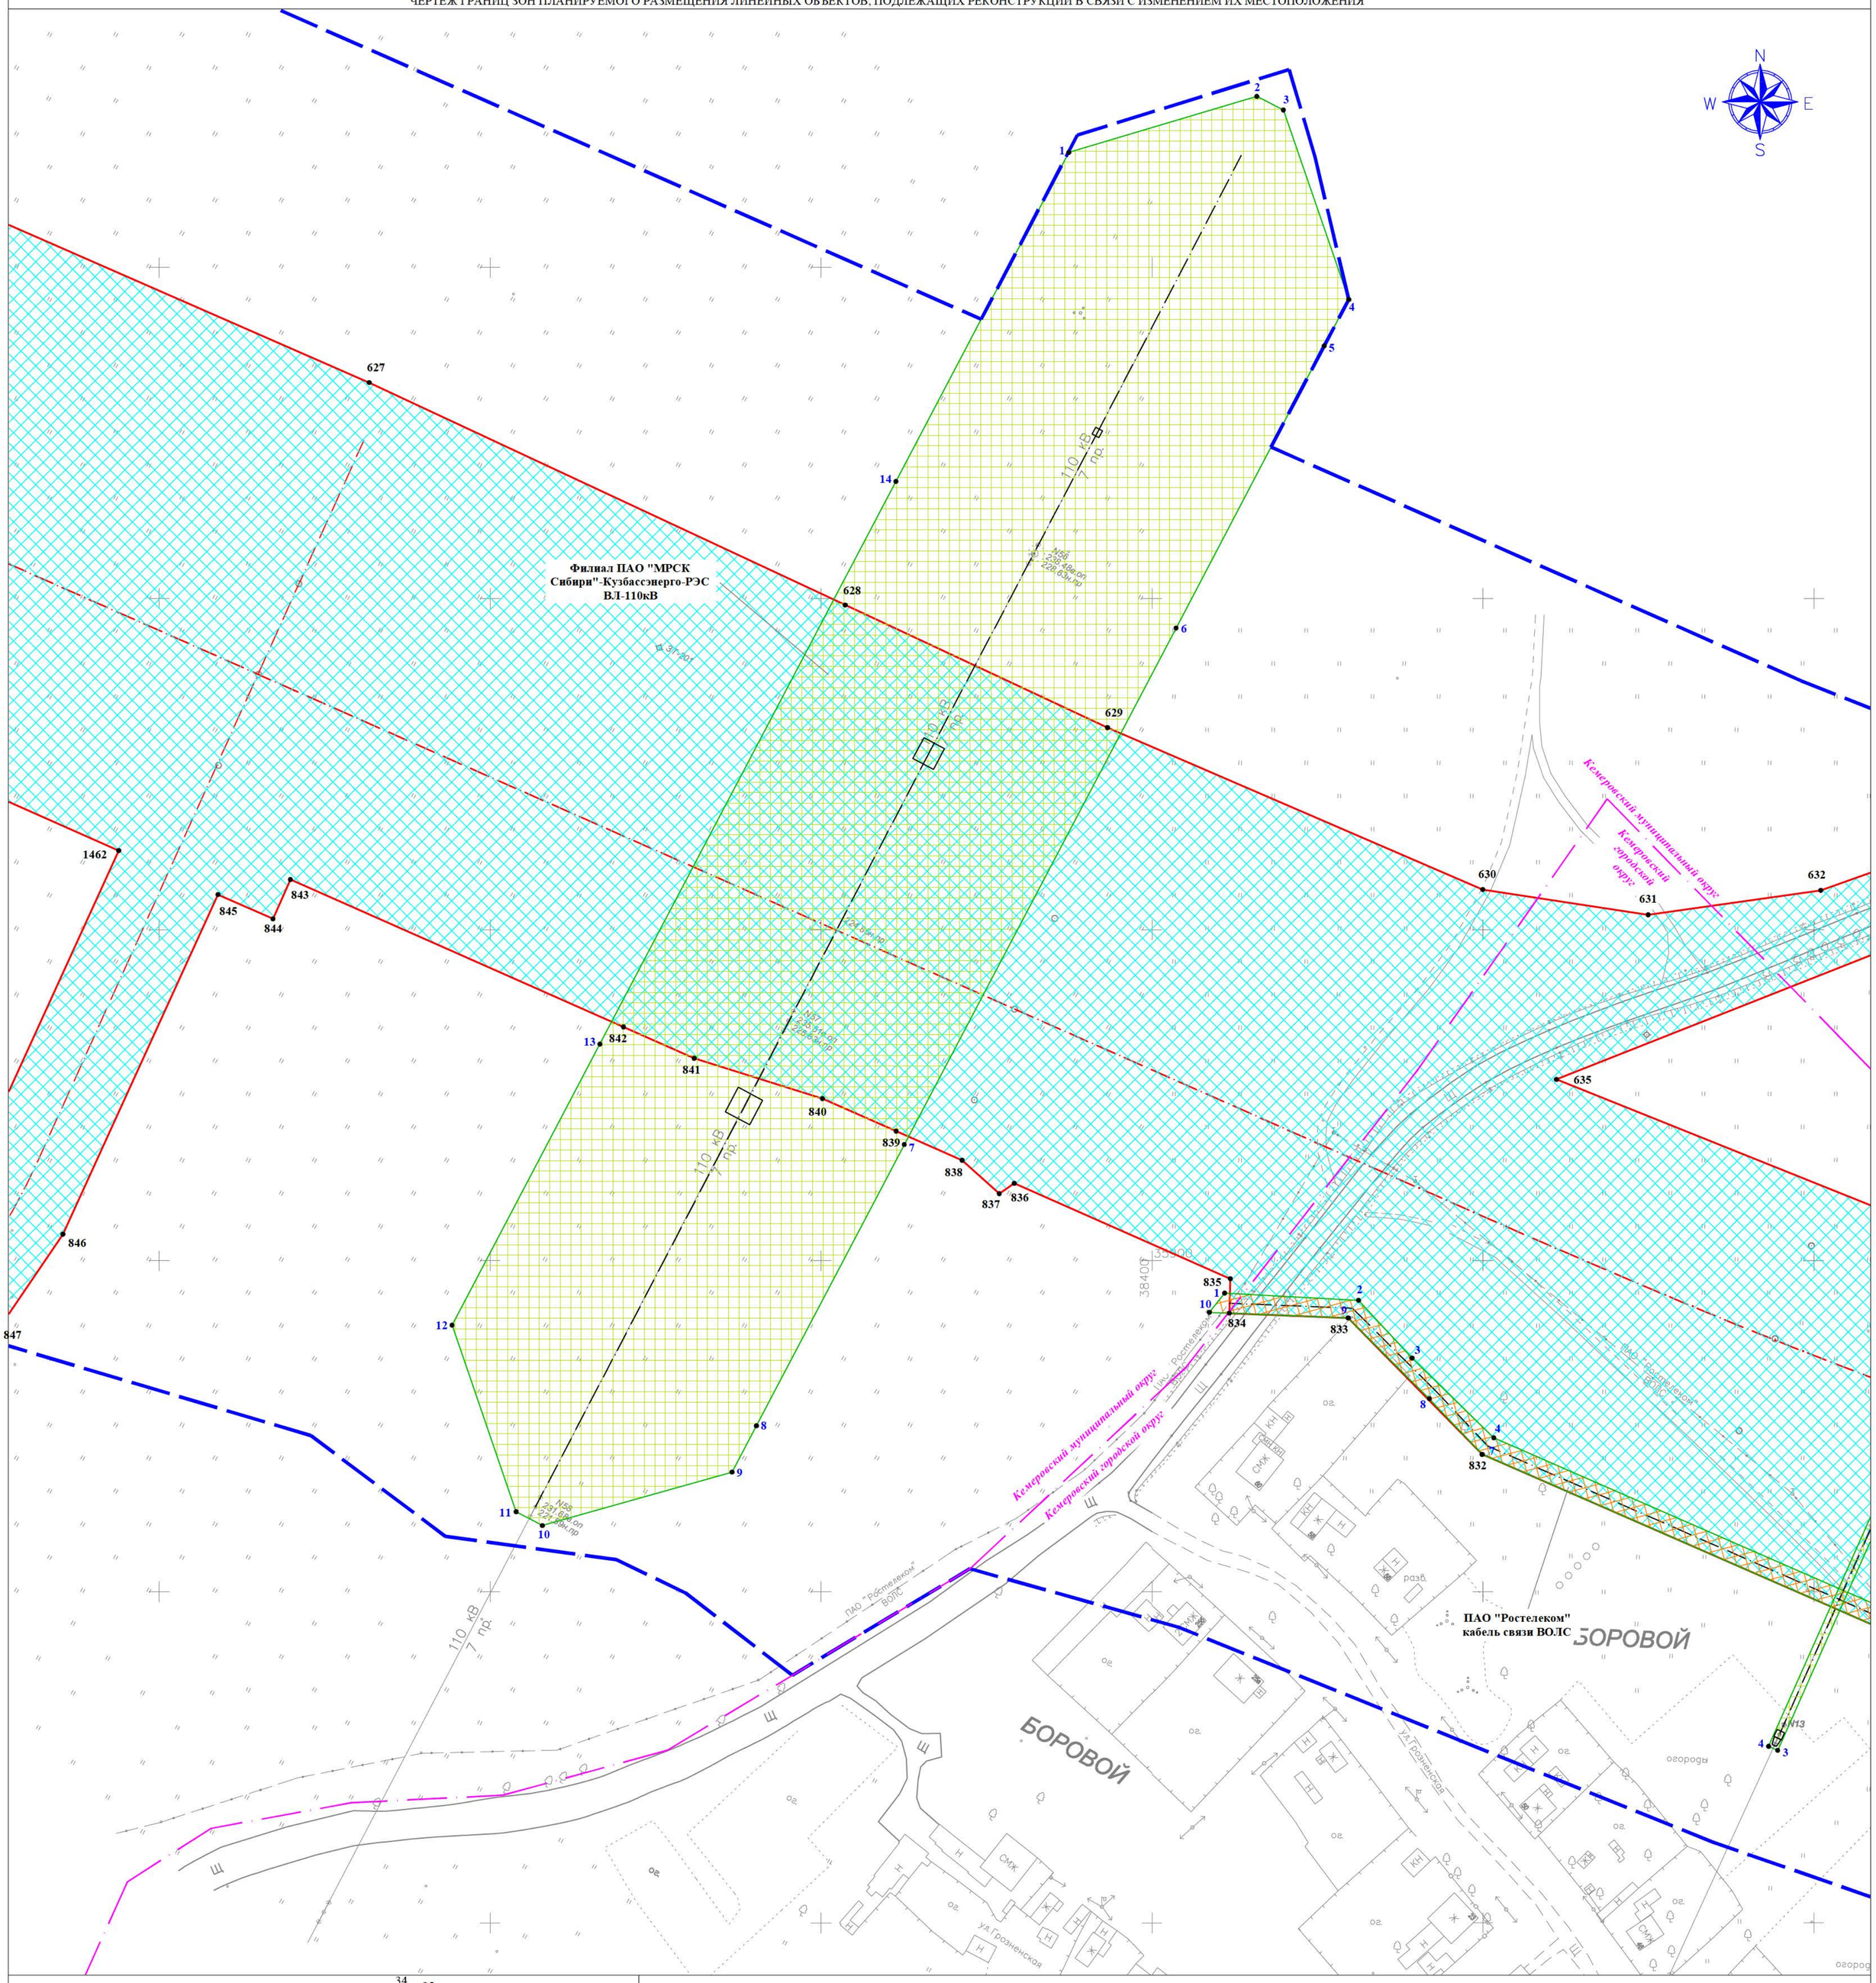

СХЕМА РАСПОЛОЖЕНИЯ ЛИСТОВ:

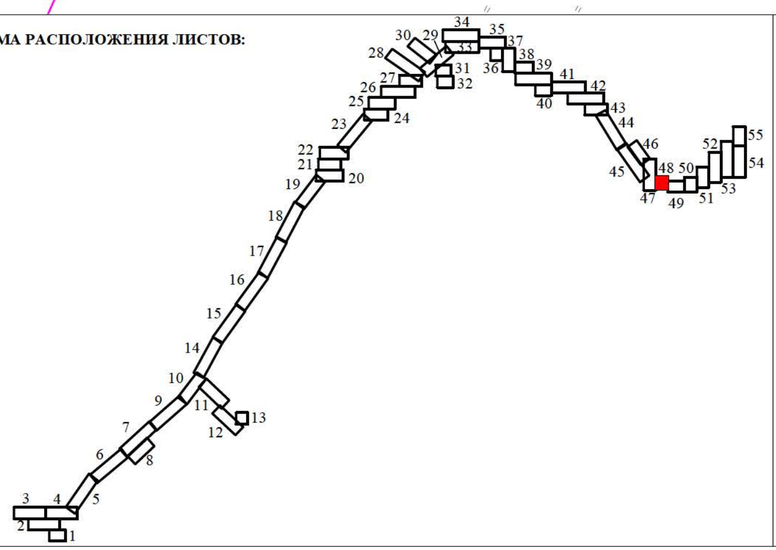

УСЛОВНЫЕ ОБОЗНАЧЕНИЯ:

- граница территории, в отношении которой осуществляется подготовка проекта планировки;
- граница зоны планируемого размещения линейного объекта;
- граница зоны планируемого размещения линейного объекта, подлежащего реконструкции в связи с изменением его местоположения;
- ось проектируемого линейного объекта;
- ось линейного объекта, подлежащего реконструкции в связи с изменением его местоположения;
- граница муниципального округа;
- зона планируемого размещения линейного объекта;
- 1 - номера характерных точек границ зоны планируемого размещения линейного объекта;
- 1 - номера характерных точек границ зон планируемого размещения линейных объектов, подлежащих реконструкции в связи с изменением их местоположения.

Зоны планируемого размещения линейных объектов, подлежащих реконструкции в связи с изменением их местоположения :

- зона размещения газопровода ;
- зона размещения кабеля связи ;
- зона размещения ВЛ 6-110кВ .

Изм	Nуч	Лист	Nдок	Подпись	Дата	Автомобильная дорога общего пользования регионального или межмуниципального значения Кемеровской области-Кузбасса Северо-Западный обход города Кемерово			
							Лист	Листов	Масштаб
Директор		Худяков А.А				**ПРОЕКТ ПЛАНИРОВКИ ТЕРРИТОРИИ Графическая часть**	48	55	1:1000
Исполнитель		Шатова С.С.							
Заказчик						Чертеж границ зон планируемого размещения линейных объектов.Чертеж границ зон планируемого размещения линейных объектов, подлежащих реконструкции в связи с изменением их местоположения.	ООО "Центр мониторинга и оценки земель"		
Получил									

ЧЕРТЕЖ ГРАНИЦ ЗОН ПЛАНИРУЕМОГО РАЗМЕЩЕНИЯ ЛИНЕЙНЫХ ОБЪЕКТОВ
ЧЕРТЕЖ ГРАНИЦ ЗОН ПЛАНИРУЕМОГО РАЗМЕЩЕНИЯ ЛИНЕЙНЫХ ОБЪЕКТОВ, ПОДЛЕЖАЩИХ РЕКОНСТРУКЦИИ В СВЯЗИ С ИЗМЕНЕНИЕМ ИХ МЕСТОПОЛОЖЕНИЯ

ООО "Сибирский Топливный Союз"
ЛЭП-6кВ

Кемеровский городской округ

Кемеровский муниципальный округ

ПАО "Ростелеком" ВОЛС

СХЕМА РАСПОЛОЖЕНИЯ ЛИСТОВ:

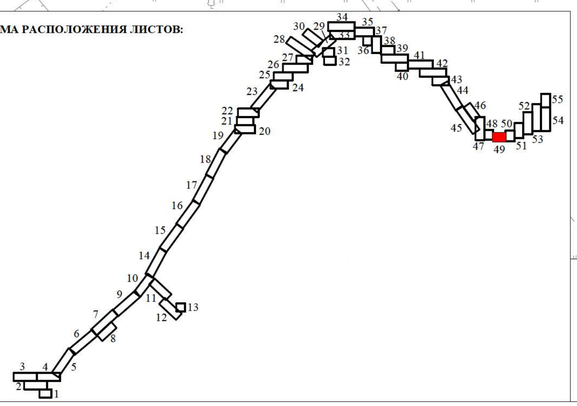

УСЛОВНЫЕ ОБОЗНАЧЕНИЯ:

- граница территории , в отношении которой осуществляется подготовка проекта планировки;
- граница зоны планируемого размещения линейного объекта;
- граница зоны планируемого размещения линейного объекта, подлежащего реконструкции в связи с изменением его местоположения;
- ось проектируемого линейного объекта;
- ось линейного объекта, подлежащего реконструкции в связи с изменением его местоположения;
- граница муниципального округа;
- зона планируемого размещения линейного объекта;
- 1 - номера характерных точек границ зоны планируемого размещения линейного объекта;
- 1 - номера характерных точек границ зон планируемого размещения линейных объектов, подлежащих реконструкции в связи с изменением их местоположения.

Зоны планируемого размещения линейных объектов, подлежащих реконструкции в связи с изменением их местоположения :

- зона размещения газопровода ;
- зона размещения кабеля связи ;
- зона размещения ВЛ 6-110кВ .

Изм	Nуч	Лист	Nдок	Подпись	Дата	Автомобильная дорога общего пользования регионального или межмуниципального значения Кемеровской области-Кузбасса Северо-Западный обход города Кемерово		
						ПРОЕКТ ПЛАНИРОВКИ ТЕРРИТОРИИ Графическая часть	Лист	Листов	Масштаб
Директор		Худяков А.А					49	55	1:1000
Исполнитель		Шатова С.С.							
Заказчик						Чертеж границ зон планируемого размещения линейных объектов.Чертеж границ зон планируемого размещения линейных объектов, подлежащих реконструкции в связи с изменением их местоположения.	ООО "Центр мониторинга и оценки земель"		
Получил									

ЧЕРТЕЖ ГРАНИЦ ЗОН ПЛАНИРУЕМОГО РАЗМЕЩЕНИЯ ЛИНЕЙНЫХ ОБЪЕКТОВ
ЧЕРТЕЖ ГРАНИЦ ЗОН ПЛАНИРУЕМОГО РАЗМЕЩЕНИЯ ЛИНЕЙНЫХ ОБЪЕКТОВ, ПОДЛЕЖАЩИХ РЕКОНСТРУКЦИИ В СВЯЗИ С ИЗМЕНЕНИЕМ ИХ МЕСТОПОЛОЖЕНИЯ

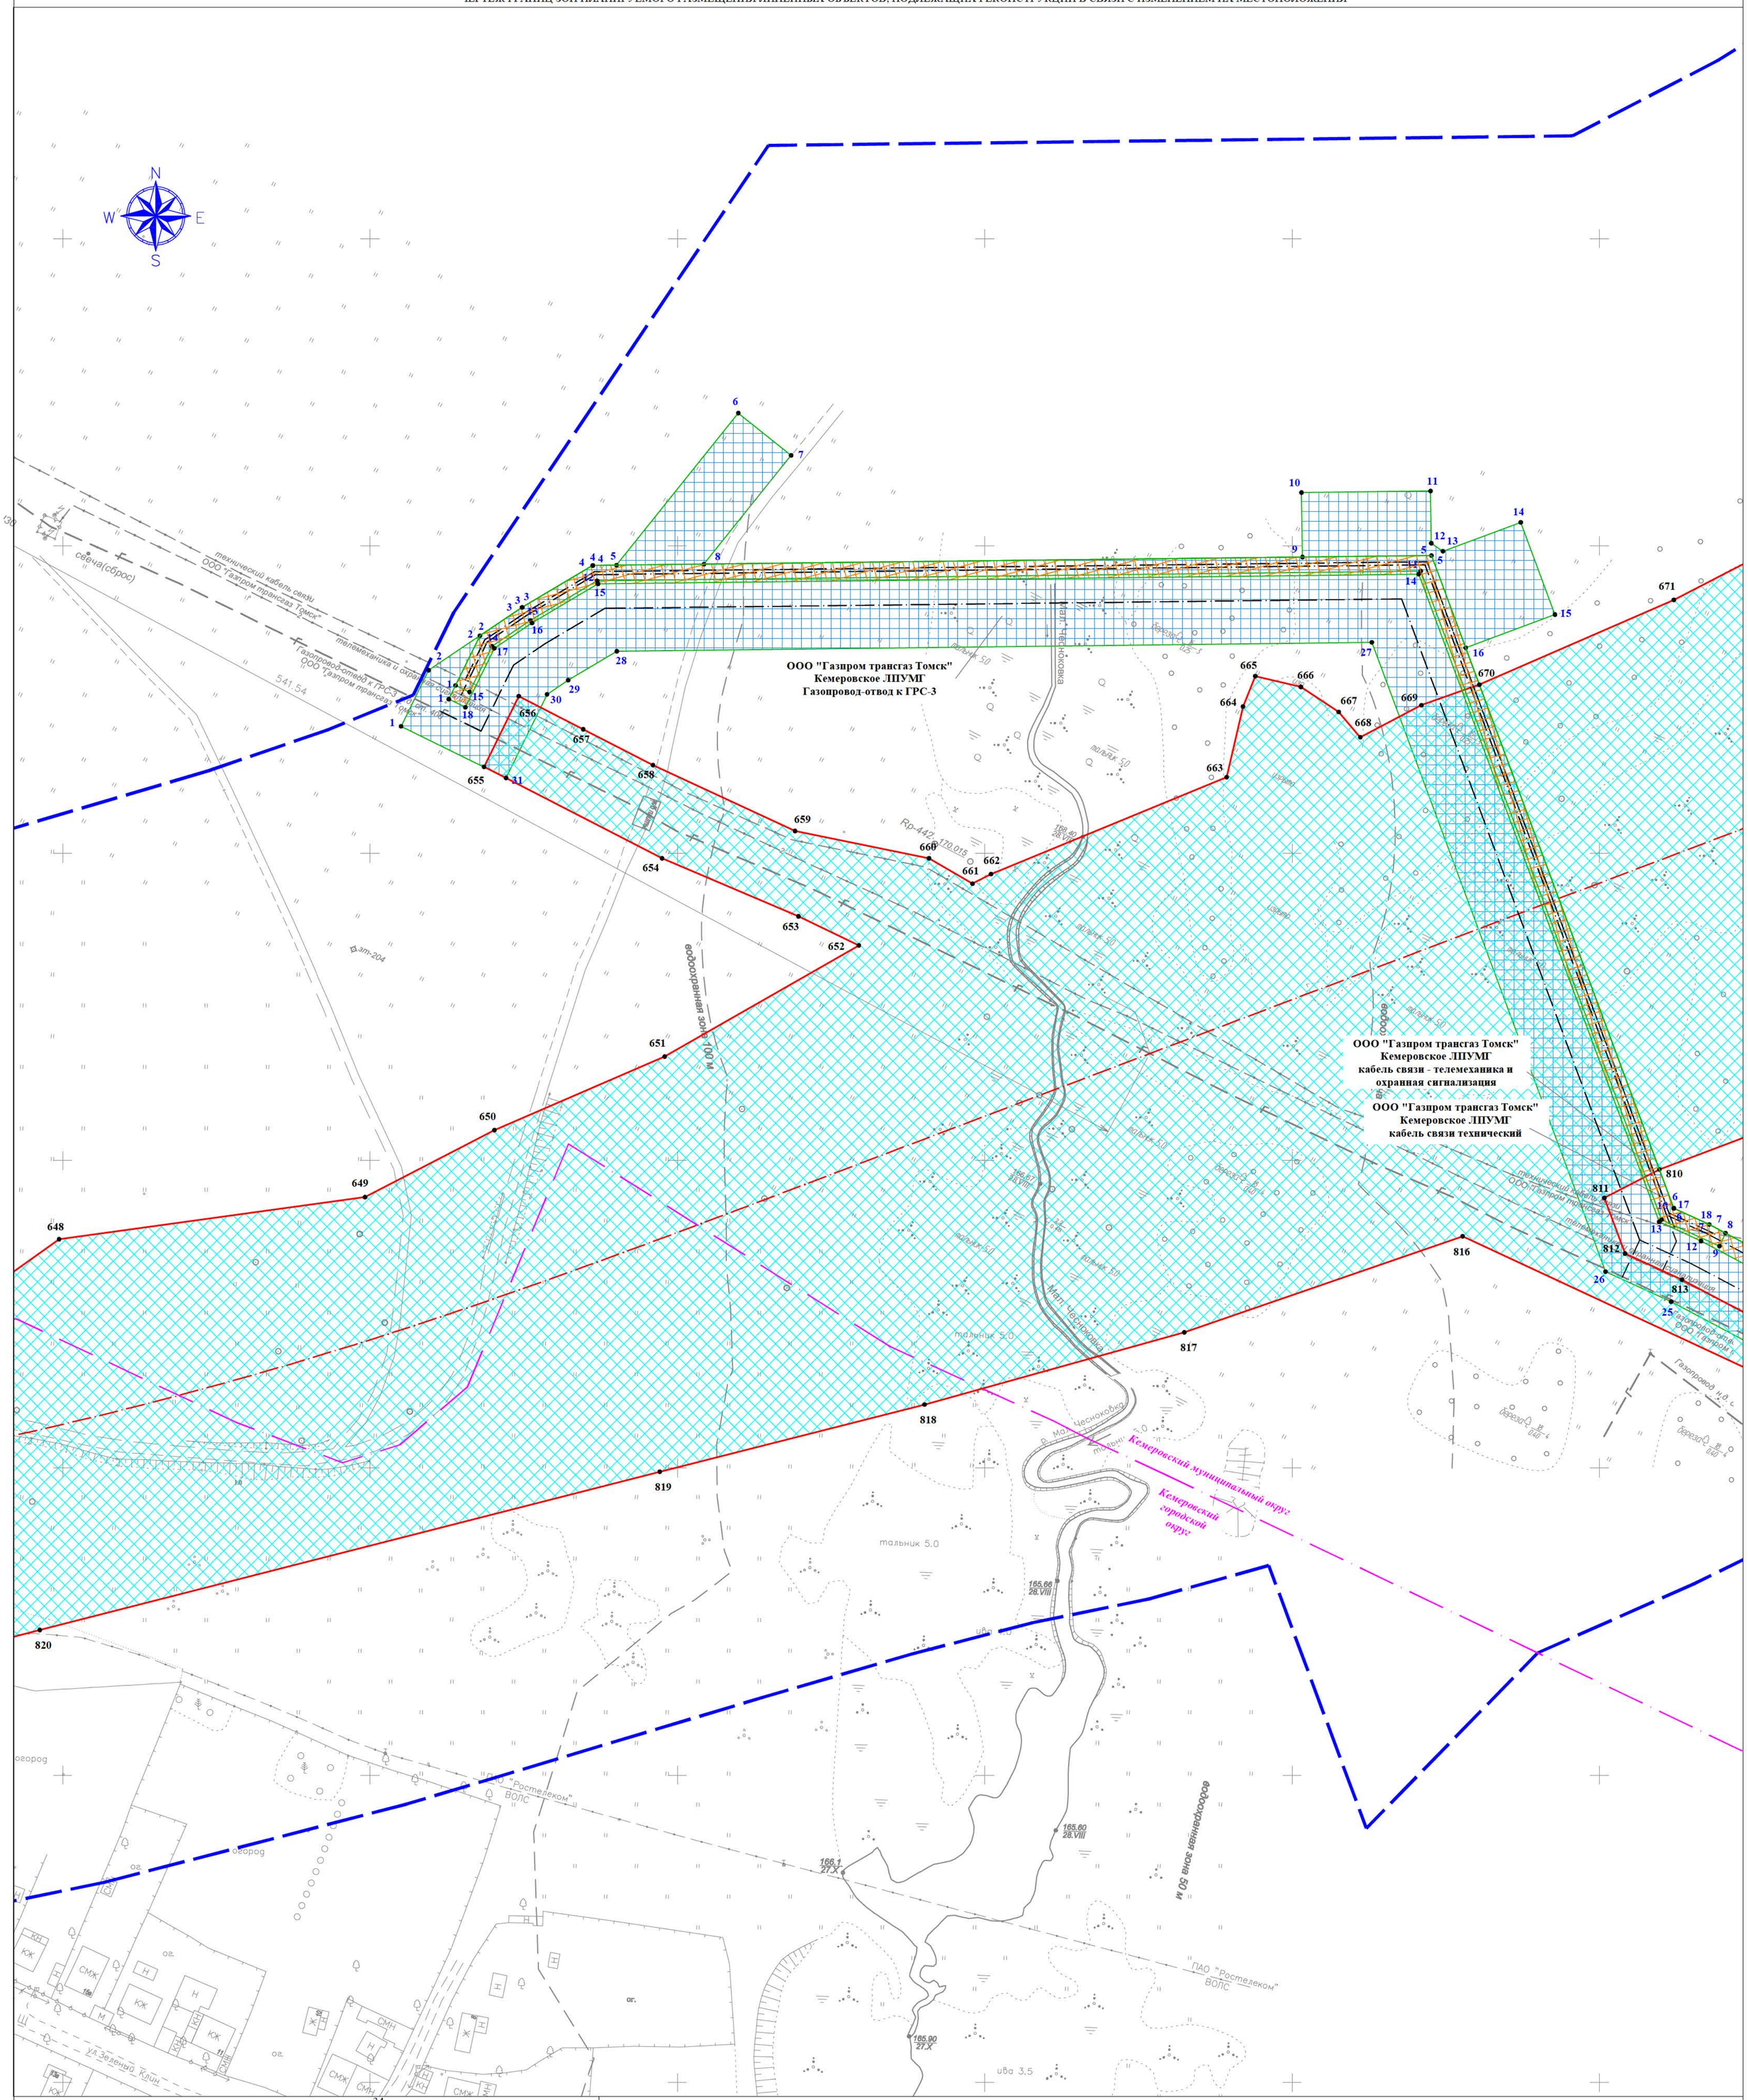

СХЕМА РАСПОЛОЖЕНИЯ ЛИСТОВ:

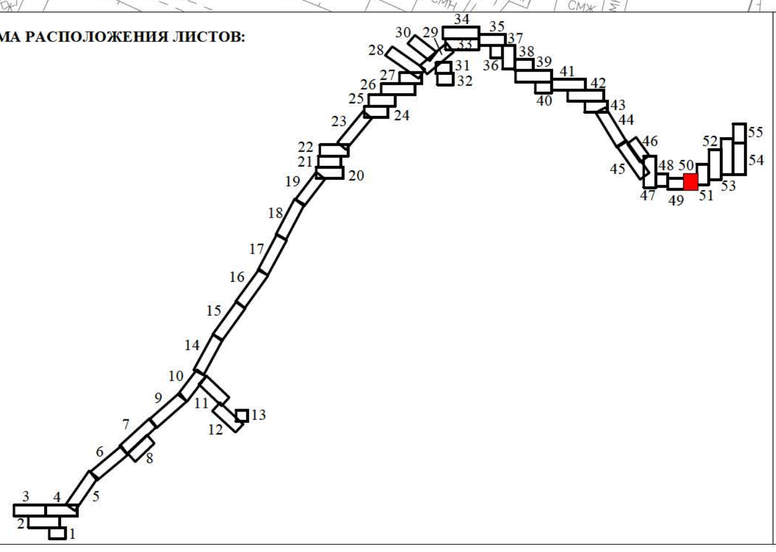

УСЛОВНЫЕ ОБОЗНАЧЕНИЯ:

- граница территории, в отношении которой осуществляется подготовка проекта планировки;
- граница зоны планируемого размещения линейного объекта;
- граница зоны планируемого размещения линейного объекта, подлежащего реконструкции в связи с изменением его местоположения;
- ось проектируемого линейного объекта;
- ось линейного объекта, подлежащего реконструкции в связи с изменением его местоположения;
- граница муниципального округа;
- зона планируемого размещения линейного объекта;
- 1 - номера характерных точек границ зоны планируемого размещения линейного объекта;
- 1 - номера характерных точек границ зон планируемого размещения линейных объектов, подлежащих реконструкции в связи с изменением их местоположения.

Зоны планируемого размещения линейных объектов, подлежащих реконструкции в связи с изменением их местоположения :

- зона размещения газопровода;
- зона размещения кабеля связи;
- зона размещения ВЛ 6-110кВ.

Изм	Nуч	Лист	Nдок	Подпись	Дата	Автомобильная дорога общего пользования регионального или межмуниципального значения Кемеровской области-Кузбасса Северо-Западный обход города Кемерово			
						ПРОЕКТ ПЛАНИРОВКИ ТЕРРИТОРИИ Графическая часть	Лист	Листов	Масштаб
Директор		Худяков А.А					50	55	1:1000
Исполнитель		Шатова С.С.							
Заказчик						Чертеж границ зон планируемого размещения линейных объектов.Чертеж границ зон планируемого размещения линейных объектов, подлежащих реконструкции в связи с изменением их местоположения.	ООО "Центр мониторинга и оценки земель"		
Получил									

ЧЕРТЕЖ ГРАНИЦ ЗОН ПЛАНИРУЕМОГО РАЗМЕЩЕНИЯ ЛИНЕЙНЫХ ОБЪЕКТОВ
ЧЕРТЕЖ ГРАНИЦ ЗОН ПЛАНИРУЕМОГО РАЗМЕЩЕНИЯ ЛИНЕЙНЫХ ОБЪЕКТОВ, ПОДЛЕЖАЩИХ РЕКОНСТРУКЦИИ В СВЯЗИ С ИЗМЕНЕНИЕМ ИХ МЕСТОПОЛОЖЕНИЯ

СХЕМА РАСПОЛОЖЕНИЯ ЛИСТОВ:

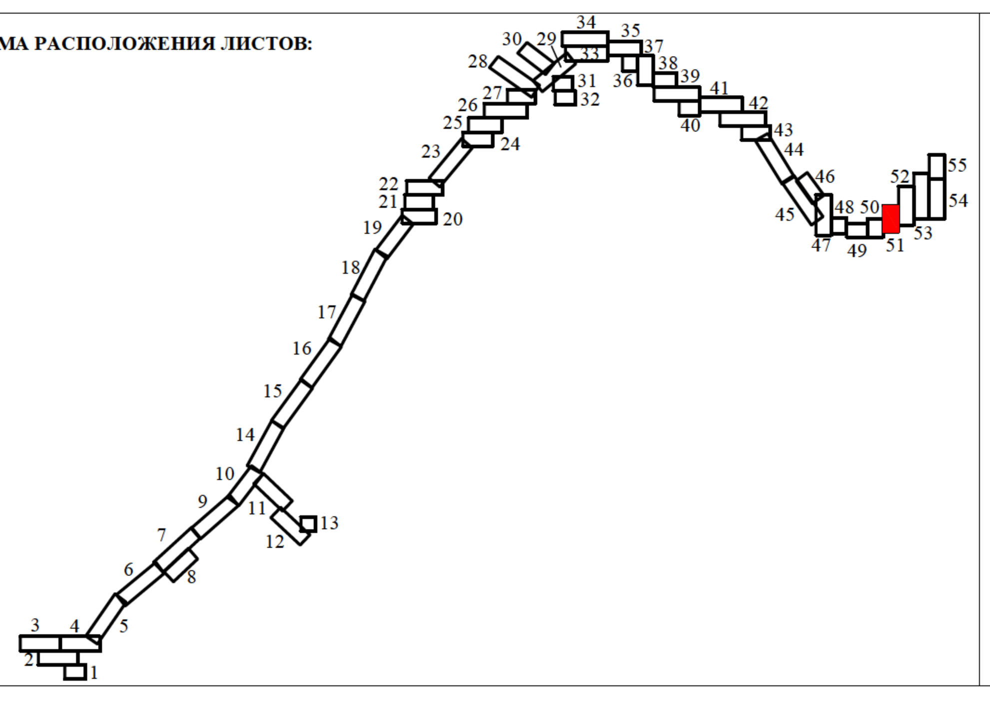

УСЛОВНЫЕ ОБОЗНАЧЕНИЯ:

- граница территории, в отношении которой осуществляется подготовка проекта планировки;
- граница зоны планируемого размещения линейного объекта;
- граница зоны планируемого размещения линейного объекта, подлежащего реконструкции в связи с изменением его местоположения;
- ось проектируемого линейного объекта;
- ось линейного объекта, подлежащего реконструкции в связи с изменением его местоположения;
- граница муниципального округа;
- зона планируемого размещения линейного объекта;

• 1 - номера характерных точек границ зоны планируемого размещения линейного объекта;

• 1 - номера характерных точек границ зон планируемого размещения линейных объектов, подлежащих реконструкции в связи с изменением их местоположения.

Зоны планируемого размещения линейных объектов, подлежащих реконструкции в связи с изменением их местоположения :

- зона размещения газопровода ;
- зона размещения кабеля связи ;
- зона размещения ВЛ 6-110кВ .

Изм	Nуч	Лист	Nдок	Подпись	Дата	Автомобильная дорога общего пользования регионального или межмуниципального значения Кемеровской области-Кузбасса Северо-Западный обход города Кемерово		
						ПРОЕКТ ПЛАНИРОВКИ ТЕРРИТОРИИ **Графическая часть**	Лист	Листов	Масштаб
Директор		Худяков А.А					51	55	1:1000
Исполнитель		Шатова С.С.							
Заказчик						Чертеж границ зон планируемого размещения линейных объектов.Чертеж границ зон планируемого размещения линейных объектов, подлежащих реконструкции в связи с изменением их местоположения.	ООО "Центр мониторинга и оценки земель"		
Получил									

ЧЕРТЕЖ ГРАНИЦ ЗОН ПЛАНИРУЕМОГО РАЗМЕЩЕНИЯ ЛИНЕЙНЫХ ОБЪЕКТОВ
ЧЕРТЕЖ ГРАНИЦ ЗОН ПЛАНИРУЕМОГО РАЗМЕЩЕНИЯ ЛИНЕЙНЫХ ОБЪЕКТОВ, ПОДЛЕЖАЩИХ РЕКОНСТРУКЦИИ В СВЯЗИ С ИЗМЕНЕНИЕМ ИХ МЕСТОПОЛОЖЕНИЯ

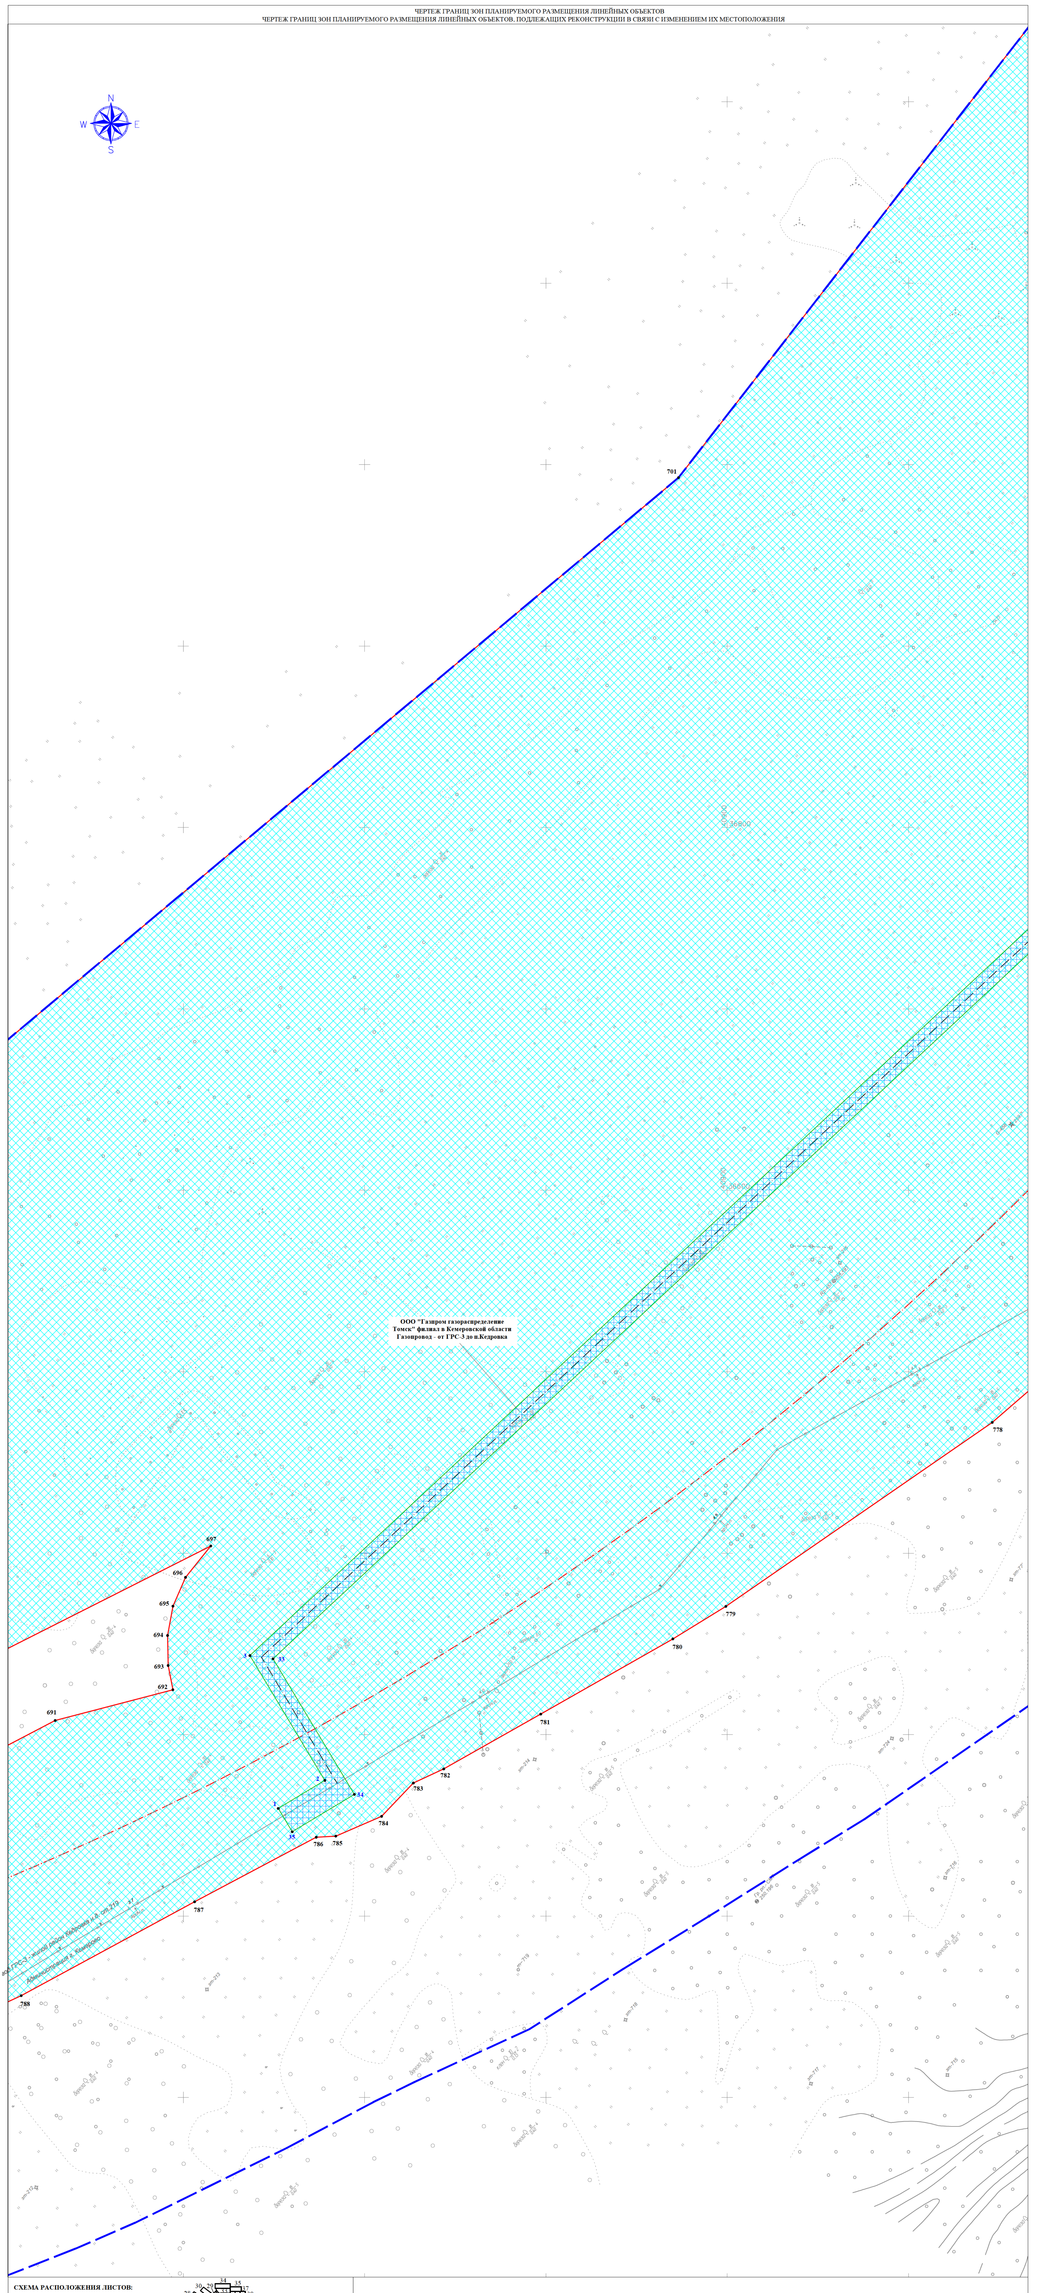

СХЕМА РАСПОЛОЖЕНИЯ ЛИСТОВ:

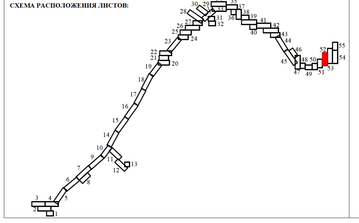

УСЛОВНЫЕ ОБОЗНАЧЕНИЯ:

- граница территории, в отношении которой осуществляется подготовка проекта планировки;
- граница зоны планируемого размещения линейного объекта;
- граница зоны планируемого размещения линейного объекта, подлежащего реконструкции в связи с изменением его местоположения;
- ось проектируемого линейного объекта;
- ось линейного объекта, подлежащего реконструкции в связи с изменением его местоположения;
- граница муниципального округа;
- зона планируемого размещения линейного объекта;
- номера характерных точек границ зоны планируемого размещения линейного объекта;
- номера характерных точек границ зон планируемого размещения линейных объектов, подлежащих реконструкции в связи с изменением их местоположения.

Зоны планируемого размещения линейных объектов, подлежащих реконструкции в связи с изменением их местоположения :

- зона размещения газопровода ;
- зона размещения кабеля связи ;
- зона размещения ВЛ 6-110кВ .

Изм	Кол.уч	Лист	N док	Подпись	Дата	Автомобильная дорога общего пользования регионального или межмуниципального значения Кемеровской области-Кузбасса Северо-Западный обход города Кемерово.		
Директор		Худяков А.А.				**ПРОЕКТ ПЛАНИРОВКИ ТЕРРИТОРИИ**	Лист	Листов	Масштаб
Исполнитель		Шагова С.С.				**Графическая часть**	52	55	1:1000
Заказчик						Чертеж границ зон планируемого размещения линейных объектов/Чертеж границ зон планируемого размещения линейных объектов, подлежащих реконструкции в связи с изменением их местоположения.	ООО "Центр землеустройства и оценки земель"		
Получил									

ЧЕРТЕЖ ГРАНИЦ ЗОН ПЛАНИРУЕМОГО РАЗМЕЩЕНИЯ ЛИНЕЙНЫХ ОБЪЕКТОВ
ЧЕРТЕЖ ГРАНИЦ ЗОН ПЛАНИРУЕМОГО РАЗМЕЩЕНИЯ ЛИНЕЙНЫХ ОБЪЕКТОВ, ПОДЛЕЖАЩИХ РЕКОНСТРУКЦИИ В СВЯЗИ С ИЗМЕНЕНИЕМ ИХ МЕСТОПОЛОЖЕНИЯ

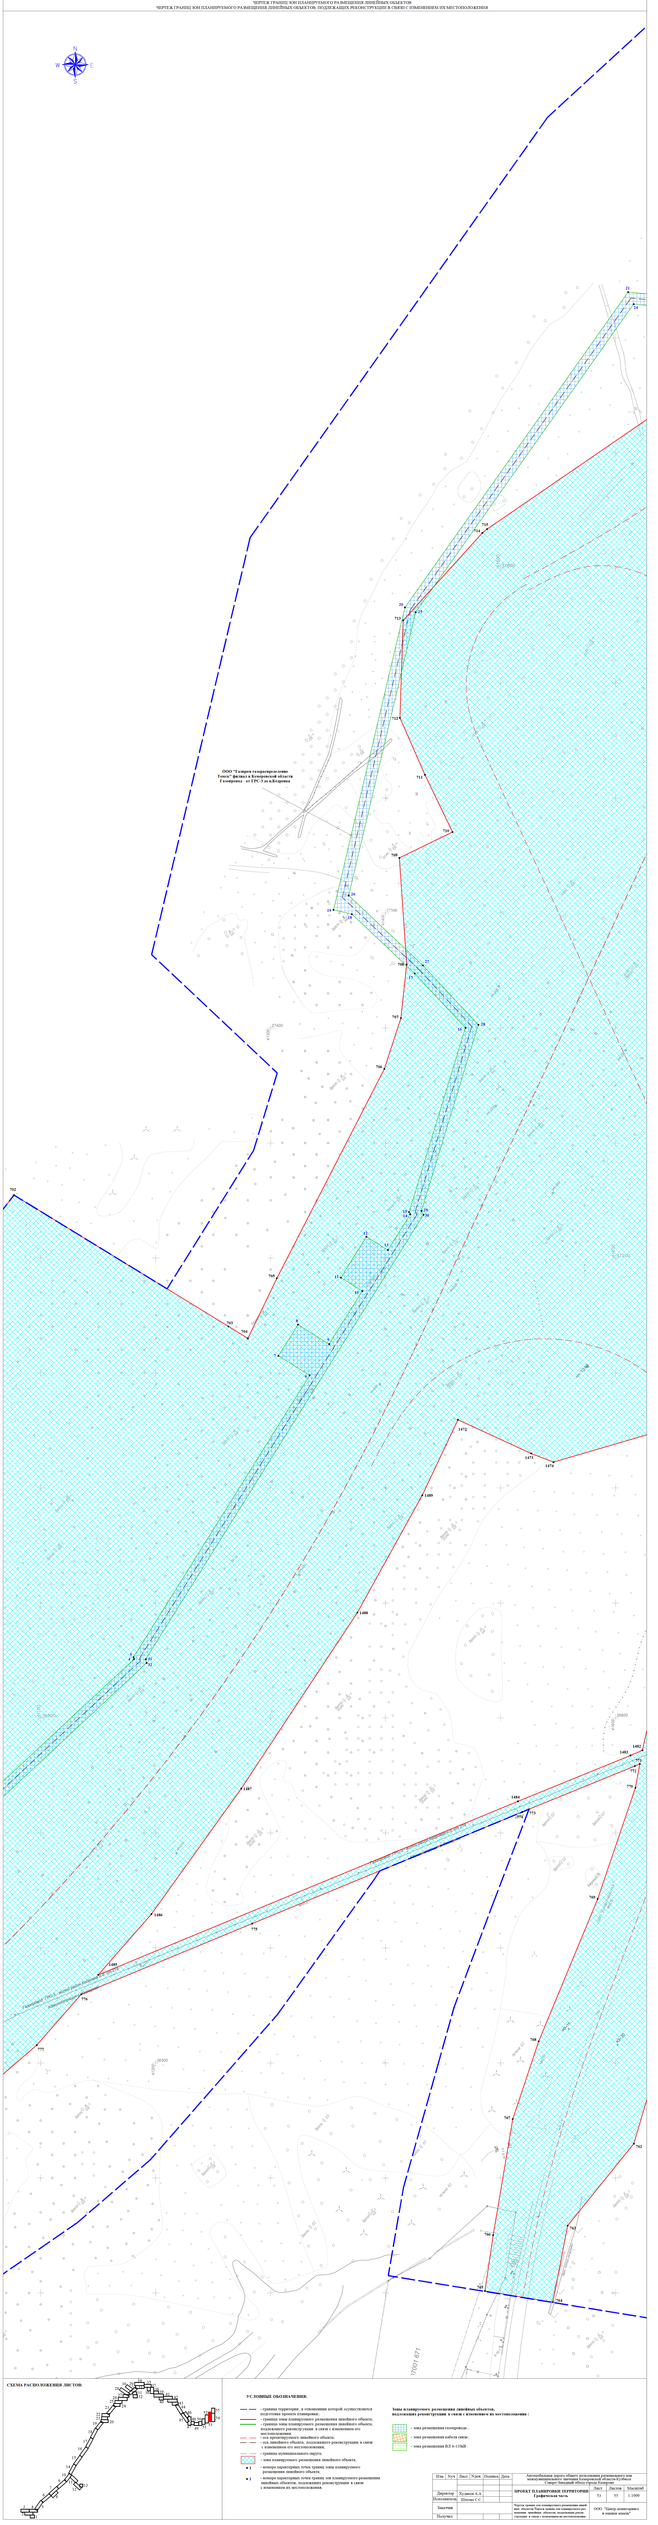

СХЕМА РАСПОЛОЖЕНИЯ ЛИСТОВ

УСЛОВНЫЕ ОБОЗНАЧЕНИЯ:

- граница территории, в отношении которой осуществляется подготовка документации по планировке территории
- граница зоны планируемого размещения линейного объекта;
- граница зоны планируемого размещения линейного объекта, подлежащего реконструкции в связи с изменением его местоположения;
- ось проектируемого линейного объекта;
- ось линейного объекта, подлежащего реконструкции в связи с изменением его местоположения;
- граница муниципального округа;
- зона планируемого размещения линейного объекта;
- номера характерных точек границ зоны планируемого размещения линейного объекта;
- номера характерных точек границ зон планируемого размещения линейного объекта, подлежащего реконструкции в связи с изменением их местоположения

Зоны планируемого размещения линейных объектов, подлежащих реконструкции в связи с изменением их местоположения :

- зона размещения газопровода ;
- зона размещения кабеля связи ;
- зона размещения ВЛ 6-10кВ .

						Автомобильная дорога общего пользования регионального или межмуниципального значения Колпашевский район-Стрежевой Стрежевой-Нижневартовск-Самотлор Нижневартовский район Ханты-Мансийский автономный округ - Югра Тюменской области		
							Лист	Листов	Масштаб
Директор	Кулаков А.А.					ПРОЕКТ ПЛАНИРОВКИ ТЕРРИТОРИИ Графическая часть	53	55	1:1000
Исполнитель	Шилова С.С.								
Заказчик						Чертеж границ зон планируемого размещения линейных объектов, подлежащих реконструкции в связи с изменением их местоположения	ООО "Центр планирования и оценки земель"		
Подпись									

ЧЕРТЕЖ ГРАНИЦ ЗОН ПЛАНИРУЕМОГО РАЗМЕЩЕНИЯ ЛИНЕЙНЫХ ОБЪЕКТОВ

ЧЕРТЕЖ ГРАНИЦ ЗОН ПЛАНИРУЕМОГО РАЗМЕЩЕНИЯ ЛИНЕЙНЫХ ОБЪЕКТОВ, ПОДЛЕЖАЩИХ РЕКОНСТРУКЦИИ В СВЯЗИ С ИЗМЕНЕНИЕМ ИХ МЕСТОПОЛОЖЕНИЯ

УСЛОВНЫЕ ОБОЗНАЧЕНИЯ:

- граница территории, в отношении которой осуществляется подготовка проекта планировки;
- граница зоны планируемого размещения линейного объекта;
- граница зоны планируемого размещения линейного объекта, подлежащего реконструкции в связи с изменением его местоположения;
- ось проектируемого линейного объекта;
- ось линейного объекта, подлежащего реконструкции в связи с изменением его местоположения;
- граница муниципального округа;
- зона планируемого размещения линейного объекта;
- 1 - номера характерных точек границ зоны планируемого размещения линейного объекта;
- 1 - номера характерных точек границ зон планируемого размещения линейных объектов, подлежащих реконструкции в связи с изменением их местоположения.

Зоны планируемого размещения линейных объектов, подлежащих реконструкции в связи с изменением их местоположения :

- зона размещения газопровода ;
- зона размещения кабеля связи ;
- зона размещения ВЛ 6-110кВ .

СХЕМА РАСПОЛОЖЕНИЯ ЛИСТОВ:

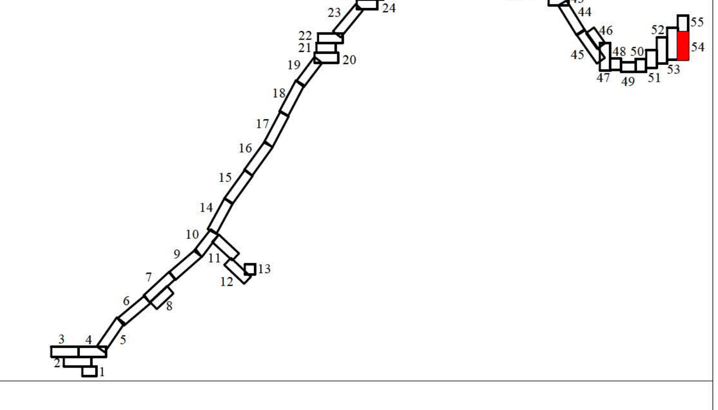

Изм	Nуч	Лист	Nдок	Подпись	Дата	Автомобильная дорога общего пользования регионального или межмуниципального значения Кемеровской области-Кузбасса Северо-Западный обход города Кемерово		
						ПРОЕКТ ПЛАНИРОВКИ ТЕРРИТОРИИ Графическая часть	Лист	Листов	Масштаб
Директор		Худяков А.А					54	55	1:1000
Исполнитель		Шатова С.С.							
Заказчик						Чертеж границ зон планируемого размещения линейных объектов.Чертеж границ зон планируемого размещения линейных объектов, подлежащих реконструкции в связи с изменением их местоположения.	ООО "Центр мониторинга и оценки земель"		
Получил									

ЧЕРТЕЖ ГРАНИЦ ЗОН ПЛАНИРУЕМОГО РАЗМЕЩЕНИЯ ЛИНЕЙНЫХ ОБЪЕКТОВ
ЧЕРТЕЖ ГРАНИЦ ЗОН ПЛАНИРУЕМОГО РАЗМЕЩЕНИЯ ЛИНЕЙНЫХ ОБЪЕКТОВ, ПОДЛЕЖАЩИХ РЕКОНСТРУКЦИИ В СВЯЗИ С ИЗМЕНЕНИЕМ ИХ МЕСТОПОЛОЖЕНИЯ

СХЕМА РАСПОЛОЖЕНИЯ ЛИСТОВ:

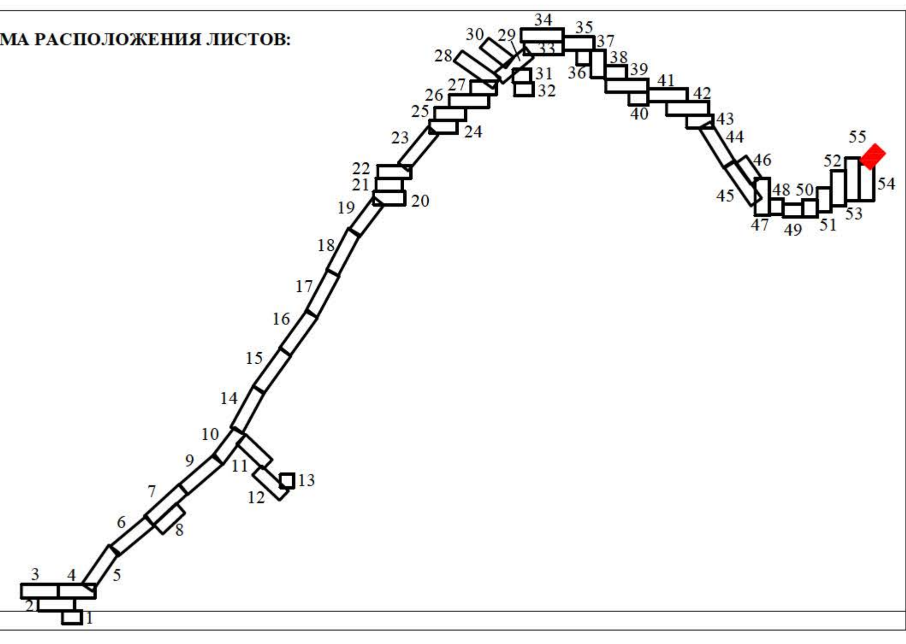

УСЛОВНЫЕ ОБОЗНАЧЕНИЯ:

- граница территории, в отношениии которой осуществляется подготовка проекта планировки;
- граница зоны планируемого размещения линейного объекта;
- граница зоны планируемого размещения линейного объекта, подлежащего реконструкции в связи с изменением его местоположения;
- ось проектируемого линейного объекта;
- ось линейного объекта, подлежащего реконструкции в связи с изменением его местоположения;
- граница муниципального округа;
- зона планируемого размещения линейного объекта;
- • 1 - номера характерных точек границ зоны планируемого размещения линейного объекта;
- • 1 - номера характерных точек границ зон планируемого размещения линейных объектов, подлежащих реконструкции в связи с изменением их местоположения.

Зоны планируемого размещения линейных объектов, подлежащих реконструкции в связи с изменением их местоположения :

- зона размещения газопровода ;
- зона размещения кабеля связи ;
- зона размещения ВЛ 6-110кВ .

Изм	Nуч	Лист	Nдок	Подпись	Дата	Автомобильная дорога общего пользования регионального или межмуниципального значения Кемеровской области-Кузбасса Северо-Западный обход города Кемерово			
						ПРОЕКТ ПЛАНИРОВКИ ТЕРРИТОРИИ **Графическая часть**	Лист	Листов	Масштаб
Директор		Худяков А.А					55	55	1:1000
Исполнитель		Шатова С.С.							
Заказчик						Чертеж границ зон планируемого размещения линейных объектов.Чертеж границ зон планируемого размещения линейных объектов, подлежащих реконструкции в связи с изменением их местоположения.	ООО "Центр мониторинга и оценки земель"		
Получил									