


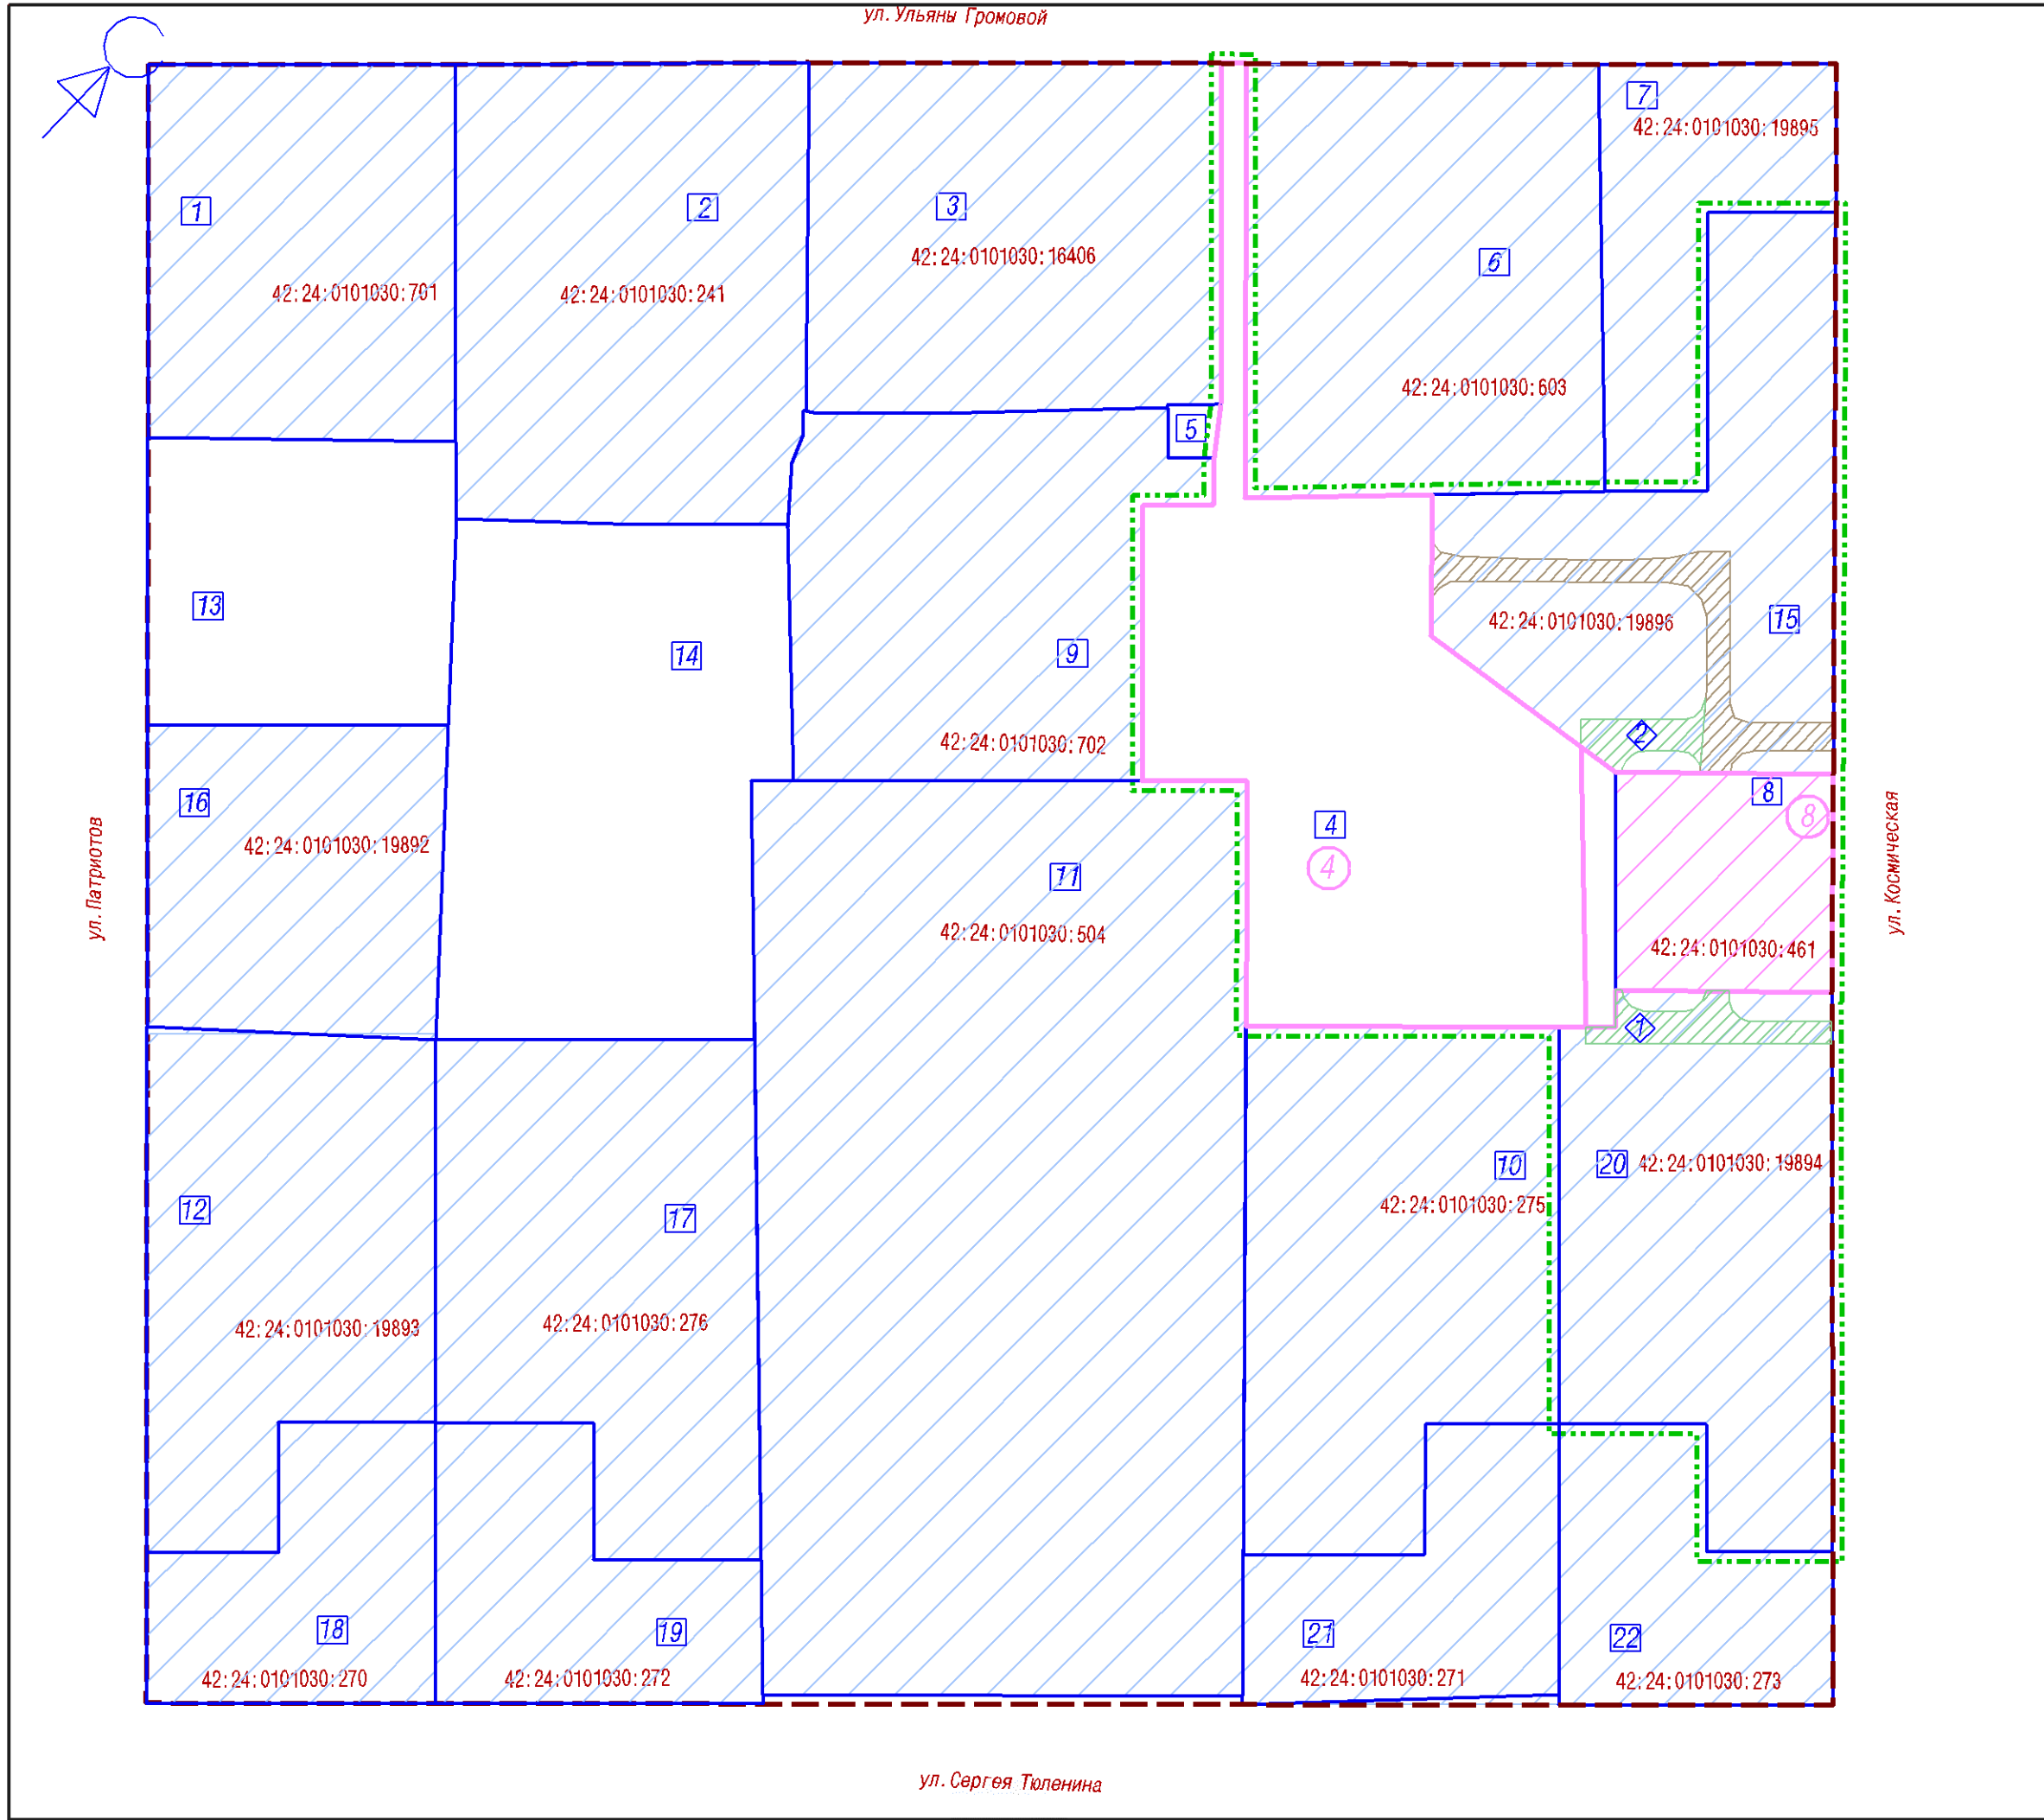

В перечне земельных участков пункты №4, 8 изложить в новой редакции:

ПЕРЕЧЕНЬ ЗЕМЕЛЬНЫХ УЧАСТКОВ				
№ земельного участка на плане	Кадастровый номер земельного участка	Адрес (местоположение) земельного участка	Разрешенное использование земельного участка	Проектная площадь земельного участка кв. м.
4	42:24:0101030:274	г. Кемерово, ул. Космическая, 13	Малоэтажная многоквартирная жилая застройка	4430
8	_____	г. Кемерово, ул. Космическая, 9а	Бытовое обслуживание	1308

ПЕРЕЧЕНЬ ГРАНИЦ ПУБЛИЧНЫХ СЕРВИТУТОВ				
№ земельного участка на плане	Адрес (местонахождение) земельного участка	№ зоны действия публичных сервитутов в границах земельного участка	Назначение зоны действия публичного сервитута	Площадь кв. м.
15	город Кемерово, ул. Космическая, 9	2	Для прохода или проезда через земельный участок	107
20	город Кемерово, ул. Космическая, 17	1	Для прохода или проезда через земельный участок	174

условные обозначения		Координаты границ внесения изменений в проект межевания территории /Система координат МСК 42/	
---	Существующие красные линии	X	Y
---	Граница внесения изменения в проект межевания территории	620201. 14	1339037. 91
---	Границы земельных участков, принятые в проекте межевания территории микрорайона №6 Заводского района города Кемерово, утвержденного распоряжением администрации г. Кемерово от 22. 04. 2010 №1604 (в ред. распоряжения от 08. 08. 2011 №3595, постановлений от 08. 05. 2014 №1134, от 12. 05. 2023 №1514	620194. 56	1339042. 73
---	Границы земельных участков на кадастровом плане территории, сведения о которых содержатся в ЕГРН	620189. 24	1339047. 76
---	Границы изменяемых земельных участков на кадастровом плане территории, сведения о которых содержатся в ЕГРН	620181. 67	1339039. 88
---	Границы образуемых земельных участков на кадастровом плане территории	620150. 92	1339068. 82
---	Зона действия публичных сервитутов (для прохода или проезда через земельный участок), ранее принятых в проекте межевания территории	620161. 98	1339080. 53
---	Зона публичных сервитутов устанавливаемая данным проектом (для прохода или проезда через земельный участок)	620141. 82	1339099. 47
---		620134. 67	1339106. 16
---		620167. 53	1339141. 13
---		620123. 34	1339182. 84
---		620138. 82	1339199. 25
---		620124. 67	1339212. 73
---		620137. 63	1339226. 38
---		620137. 95	1339226. 72
---		620199. 93	1339167. 66
---		620200. 01	1339167. 75
---		620224. 42	1339145. 00
---		620224. 39	1339144. 97
---		620287. 13	1339086. 14
---		620286. 80	1339085. 80
---		620273. 75	1339071. 94
---		620242. 56	1339101. 14
---		620231. 86	1339089. 84
---		620213. 37	1339070. 97
---		620193. 28	1339050. 47
---		620241. 71	1339004. 87
---		620239. 12	1339002. 12

						141760			
						Кемеровская область-Кузбасс, Кемеровский городской округ, город Кемерово, Заводский район, микрорайон №6			
Изм.	Кол. уч.	Лист	№ док	Подпись	Дата	Проект межевания территории Основная часть (внесение изменений)	Стадия	Лист	Листов
					2026		ПМТ	1	
Директор		Ганичева				Чертеж межевания территории 1: 1000	МБУ "Центр ГЗ"		
Нач. отд.		Копейкина							
Архитектор		Залевская							