

УСЛОВНЫЕ ОБОЗНАЧЕНИЯ:


- Граница внесения изменений в проект межевания территории
- Установленные красные линии
- 42:24:0501010:1252 Земельные участки, сведения о которых содержатся в ЕГРН
- 7 Границы земельных участков, принятые в проекте межевания территории микрорайона №64 Ленинского района города Кемерово, утвержденном постановлением администрации г. Кемерово от 02.12.2014 №3074, в редакции постановлений администрации г. Кемерово от от 21.08.2015 N 2034, от 03.12.2019 N 3236, от 28.08.2020 N 2399
- 42:04:0349002:4644 Земельные участки, сведения о которых содержатся в ЕГРН, изменяемые данным проектом
- 1 Границы образуемых земельных участков на кадастровом плане территории

ПЕРЕЧЕНЬ КООРДИНАТ ХАРАКТЕРНЫХ ТОЧЕК ГРАНИЦ ВНЕСЕНИЯ ИЗМЕНЕНИЙ В ПРОЕКТ МЕЖЕВАНИЯ ТЕРРИТОРИИ

Система координат МСК - 42 (зона 1)			
Х	У	Х	У
624112.44	1345460.27	623970.19	1345591.19
624150.98	1345532.11	623919.08	1345495.91
624097.07	1345559.98	624053.24	1345423.94
624094.82	1345555.82	624100.62	1345438.24
624088.25	1345559.37		
624090.31	1345563.21	624009.65	1345548.63
624047.79	1345586.15	624002.23	1345552.63
624034.02	1345578.80	623999.03	1345546.69
623979.00	1345586.33	624006.45	1345542.69

Примечание:

В перечне земельных участков пункт 8 изложить в новой редакции, пункт 9 исключить.

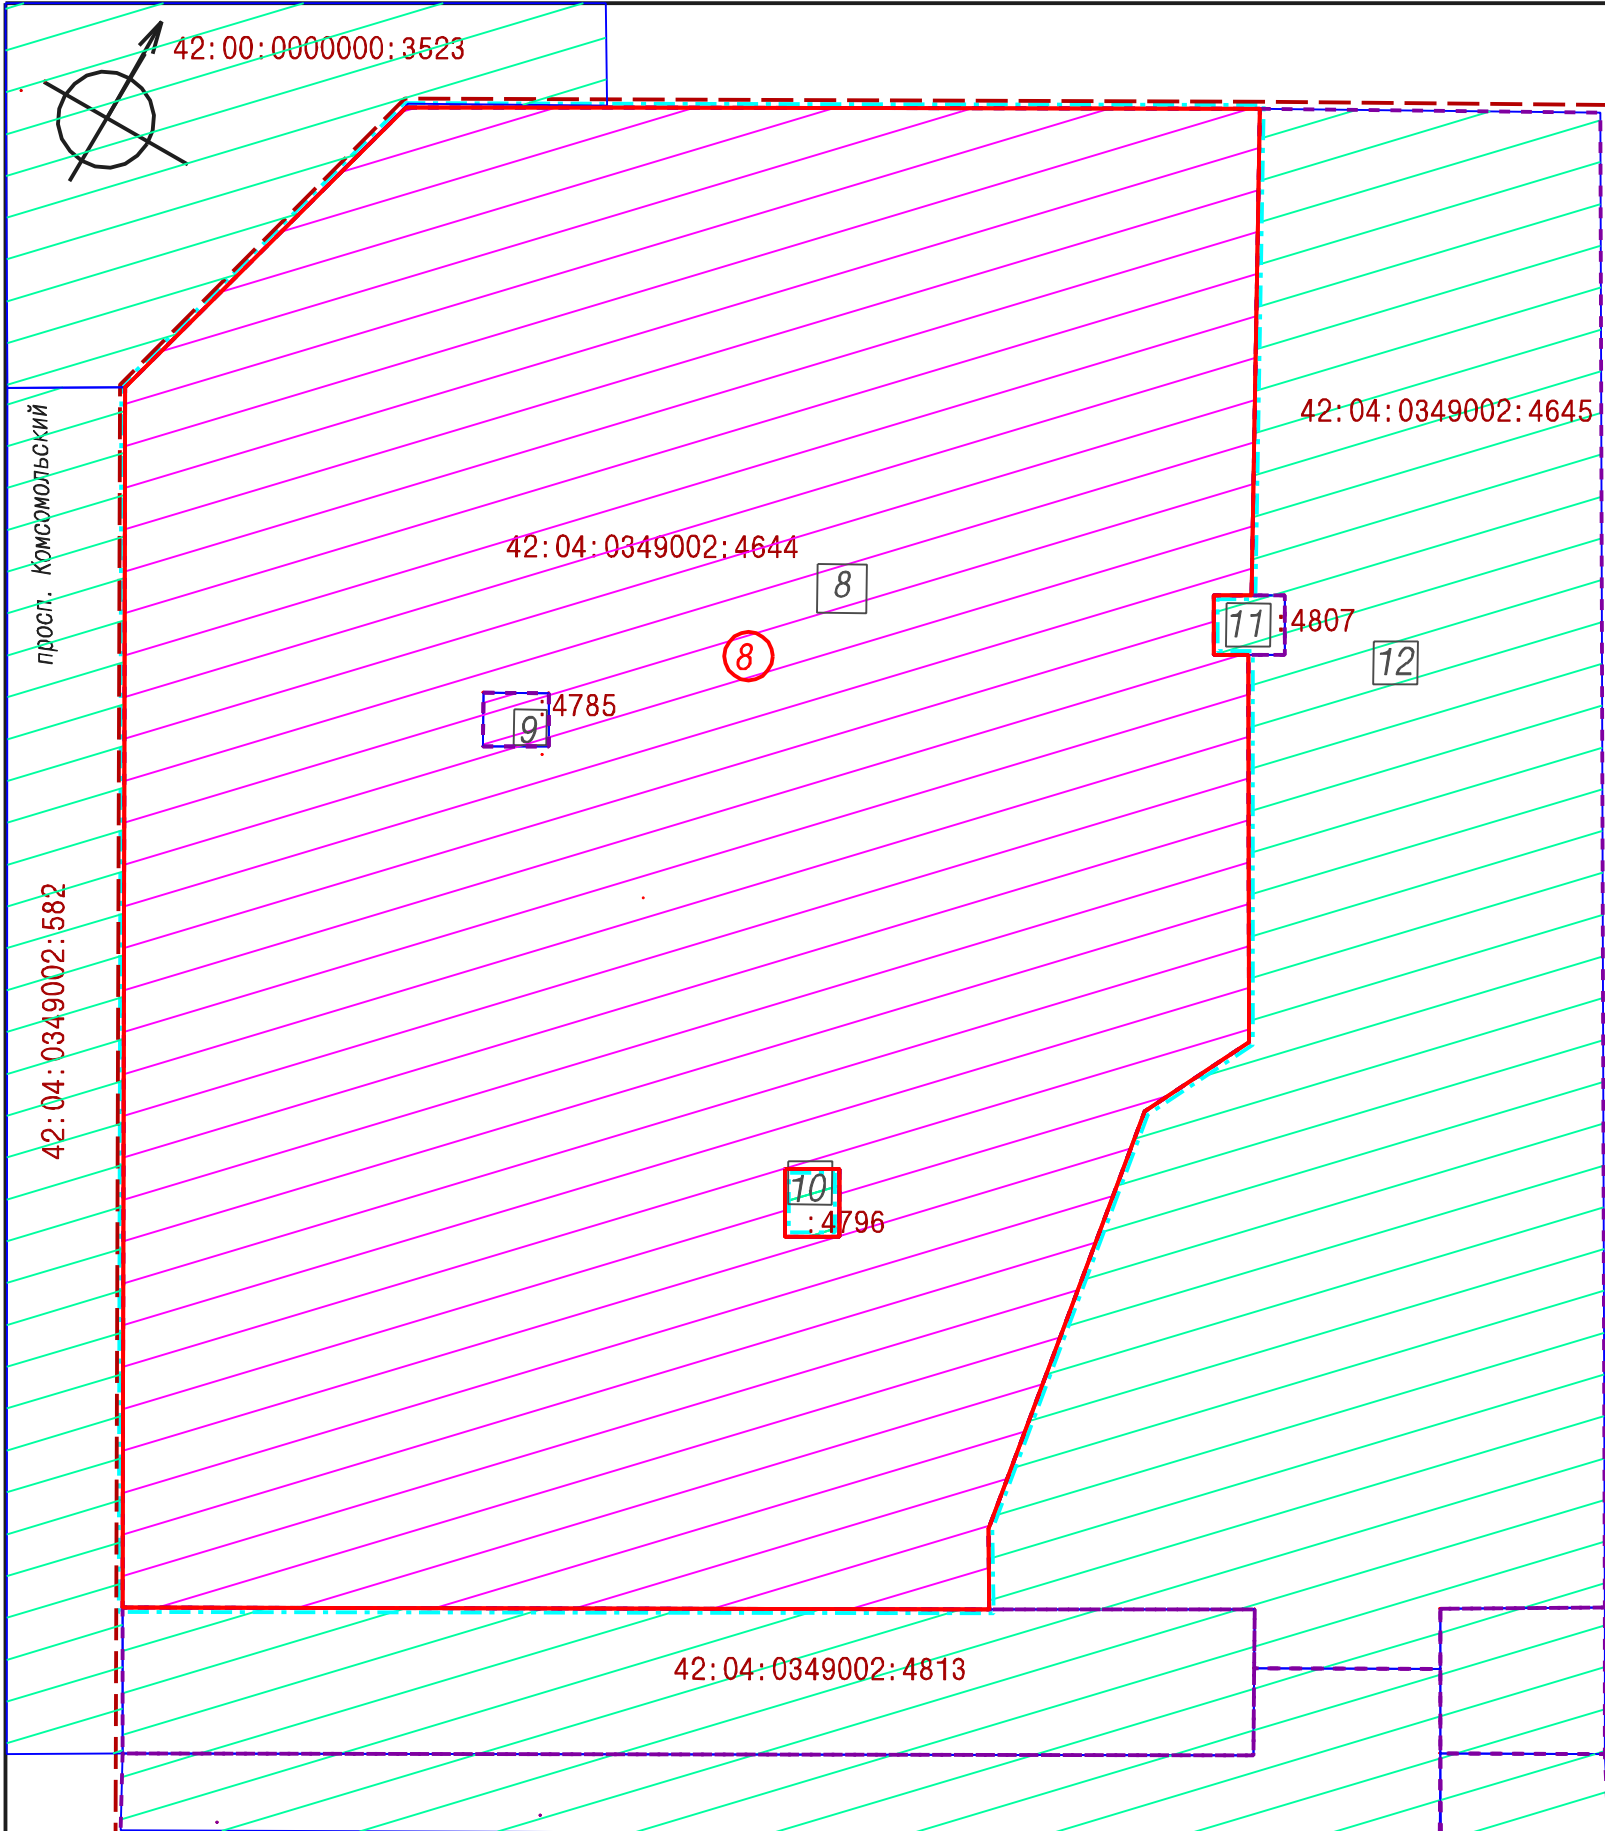

ПЕРЕЧЕНЬ ОБРАЗУЕМЫХ ЗЕМЕЛЬНЫХ УЧАСТКОВ

№ земельного участка на плане	Кадастровый номер земельного участка	Адрес (местонахождение) земельного участка	Назначение земельного участка	Разрешенное использование земельного участка	Проектная площадь земельного участка кв. м.	Способ образования
8	—	город Кемерово, микрорайон 64, стр. №51	для размещения многоквартирного жилого дома	Многоэтажная жилая застройка (высотная застройка)	24058	Объединение двух з. у.

шифр: 141551							
Кемеровская область-Кузбасс, город Кемерово, Ленинский район, микрорайон №64							
Изм.	Кол. уч.	Лист	№ док	Подпись	Дата		
					2025		
Директор		Ганичева					
Нач. отд.		Копейкина					
инженер		Лашманова					
Проект межевания территории (внесение изменений)					Стадия	Лист	Листов
Чертёж межевания территории 1:1000					ПМТ	1	2
МБУ "Центр ГЗ"							