


Перечень координат характерных точек границ территории, в отношении которой разработан проект межевания

№	X, м	Y, м	№	X, м	Y, м
1	625065.21	1344041.06	47	624742.63	1344282.57
2	625186.65	1344265.75	48	624736.47	1344285.91
3	625229.03	1344344.01	49	624739.81	1344292.06
4	625256.01	1344394.23	50	624745.96	1344288.72
5	625273.81	1344444.49	47	624742.63	1344282.57
6	625298.24	1344618.29	51	624682.31	1344252.81
7	625304.17	1344649.15	52	624682.14	1344252.64
8	625063.99	1344777.99	53	624681.90	1344252.58
9	624989.19	1344480.51	54	624681.69	1344252.61
10	624975.18	1344425.07	55	624681.47	1344252.73
11	624963.70	1344328.19	56	624681.40	1344252.88
12	624958.72	1344238.50	57	624681.36	1344253.08
13	624999.88	1344076.49	58	624681.39	1344253.24
1	625065.21	1344041.06	59	624681.49	1344253.42
14	624991.77	1344080.89	60	624681.67	1344253.54
15	624951.72	1344238.51	61	624681.88	1344253.57
16	624956.70	1344328.19	62	624682.13	1344253.53
17	624968.18	1344425.07	63	624682.31	1344253.34
18	625057.83	1344781.29	64	624682.39	1344253.07
19	625040.11	1344790.80	51	624682.31	1344252.81
20	624990.10	1344699.64	65	624937.85	1344121.88
21	624971.40	1344665.56	66	624940.46	1344125.68
22	624906.93	1344699.87	67	624936.84	1344127.47
23	624715.62	1344342.52	68	624934.38	1344123.81
24	624715.42	1344342.16	65	624937.85	1344121.88
25	624715.97	1344341.86			
26	624700.84	1344314.03			
27	624700.74	1344314.06			
28	624673.98	1344263.52			
29	624676.46	1344251.88			
30	624702.96	1344237.50			
31	624729.33	1344223.20			
32	624741.72	1344216.48			
33	624743.81	1344221.51			
34	624745.39	1344220.84			
35	624743.25	1344215.65			
36	624766.07	1344203.27			
37	624772.64	1344199.72			
38	624817.72	1344284.03			
39	624835.36	1344274.60			
40	624860.53	1344321.68			
41	624868.99	1344318.85			
42	624923.24	1344289.80			
43	624938.54	1344274.03			
44	624890.87	1344185.25			
45	624934.21	1344161.74			
46	624912.82	1344123.72			
14	624991.77	1344080.89			

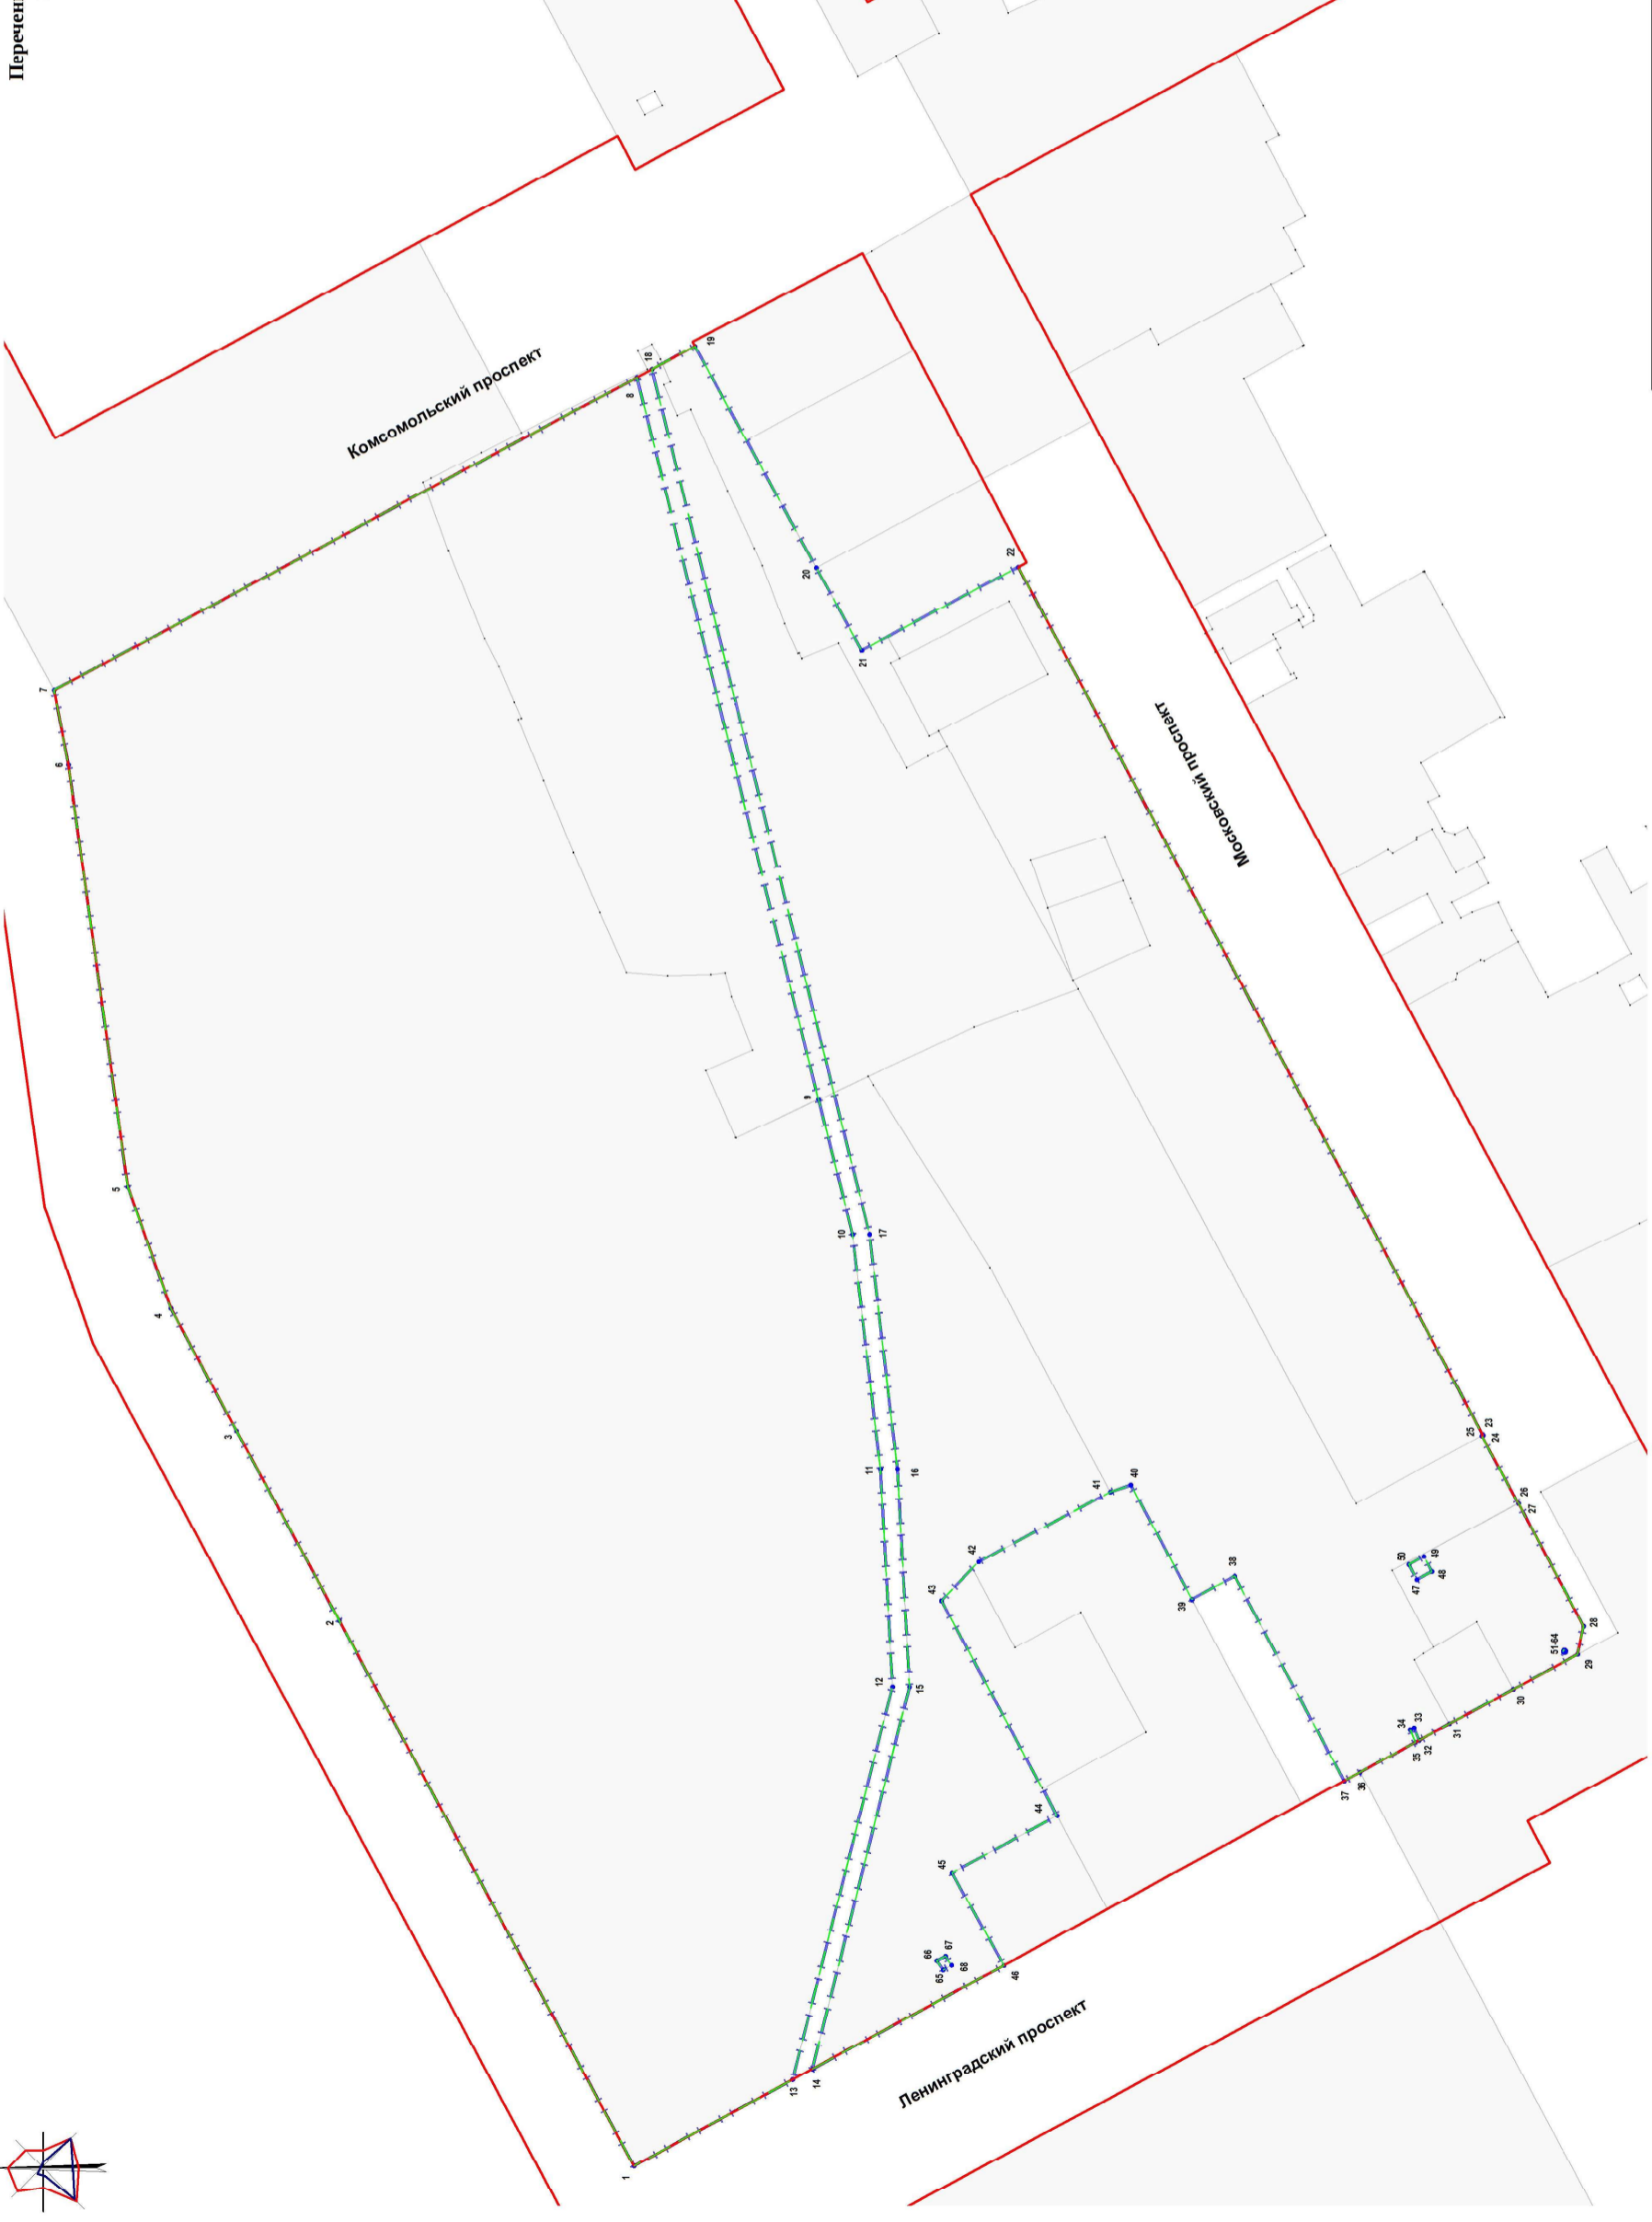

УСЛОВНЫЕ ОБОЗНАЧЕНИЯ

- Граница территории, в отношении которой разработан проект межевания
- Граница территории, в отношении которой заключен договор о комплексном развитии
- Красные линии
- Номера характерных (поворотных) точек границ территории

ГА-ПМТ-67/11.2025			
Проект межевания территории, расположенной по адресу: г. Кемерово, восточнее просп. Приполюский, 26			
Изм.	Коп.уч	Лист	№ док.
ТИП	Кочерук СВ.	2	Подп.
ГПП	Ворошилин Д.С.	11.2025	11.2025
Вед.специ-т	Ворошиченко Ю.А.	11.2025	11.2025
Заказчик: "СЗ "Город талантов"		Стация	Лист
Чертеж границ территории, М 1:2000		ПМ	1.1
		Листов	
		Синигра	