

**УСЛОВНЫЕ ОБОЗНАЧЕНИЯ**

**ГРАНИЦЫ**


- Граница проекта планировки территории
- Граница комплексного развития территории застройки
- Граница квартала
- Красные линии
- Красные линии устанавливаемые
- Номер характерной (поворотной) точки красной линии
- Границы зон планируемого размещения объектов капитального строительства

**ФУНКЦИОНАЛЬНЫЕ ЗОНЫ**

- Жилая зона
- Зона дошкольных образовательных организаций
- Зона общеобразовательных организаций
- Зона делового, общественного и коммерческого назначения
- Внутриквартальные территории общего пользования
- Очередь строительства

**ВЕДОМОСТЬ КООРДИНАТ ХАРАКТЕРНЫХ (ПОВОРОТНЫХ) ТОЧЕК КРАСНЫХ ЛИНИЙ**

№	X	Y
1	625065.21	1344041.08
2	625186.65	1344265.75
3	625226.03	1344344.01
4	625255.96	1344394.14
5	625273.81	1344444.49
6	625296.24	1344618.29
7	625304.17	1344649.15
8	625150.84	1344731.39
9	625040.11	1344790.80
10	625041.14	1344792.68
11	625029.76	1344798.58
12	624971.02	1344839.06
13	624970.51	1344838.11
14	624948.81	1344798.04
15	624921.72	1344736.04
16	624903.51	1344701.69
17	624906.92	1344699.87
18	624715.62	1344342.52
19	624715.42	1344342.16
20	624715.97	1344341.86
21	624700.84	1344314.03
22	624700.74	1344314.06
23	624673.98	1344283.52
24	624676.46	1344251.88
25	624702.96	1344237.50
26	624728.33	1344223.20
27	624766.07	1344203.27
28	624772.65	1344199.72
29	624790.24	1344190.21
30	624870.23	1344116.83
31	624912.82	1344133.72
32	624991.77	1344090.89
33	624999.88	1344076.49
34	625065.21	1344041.08

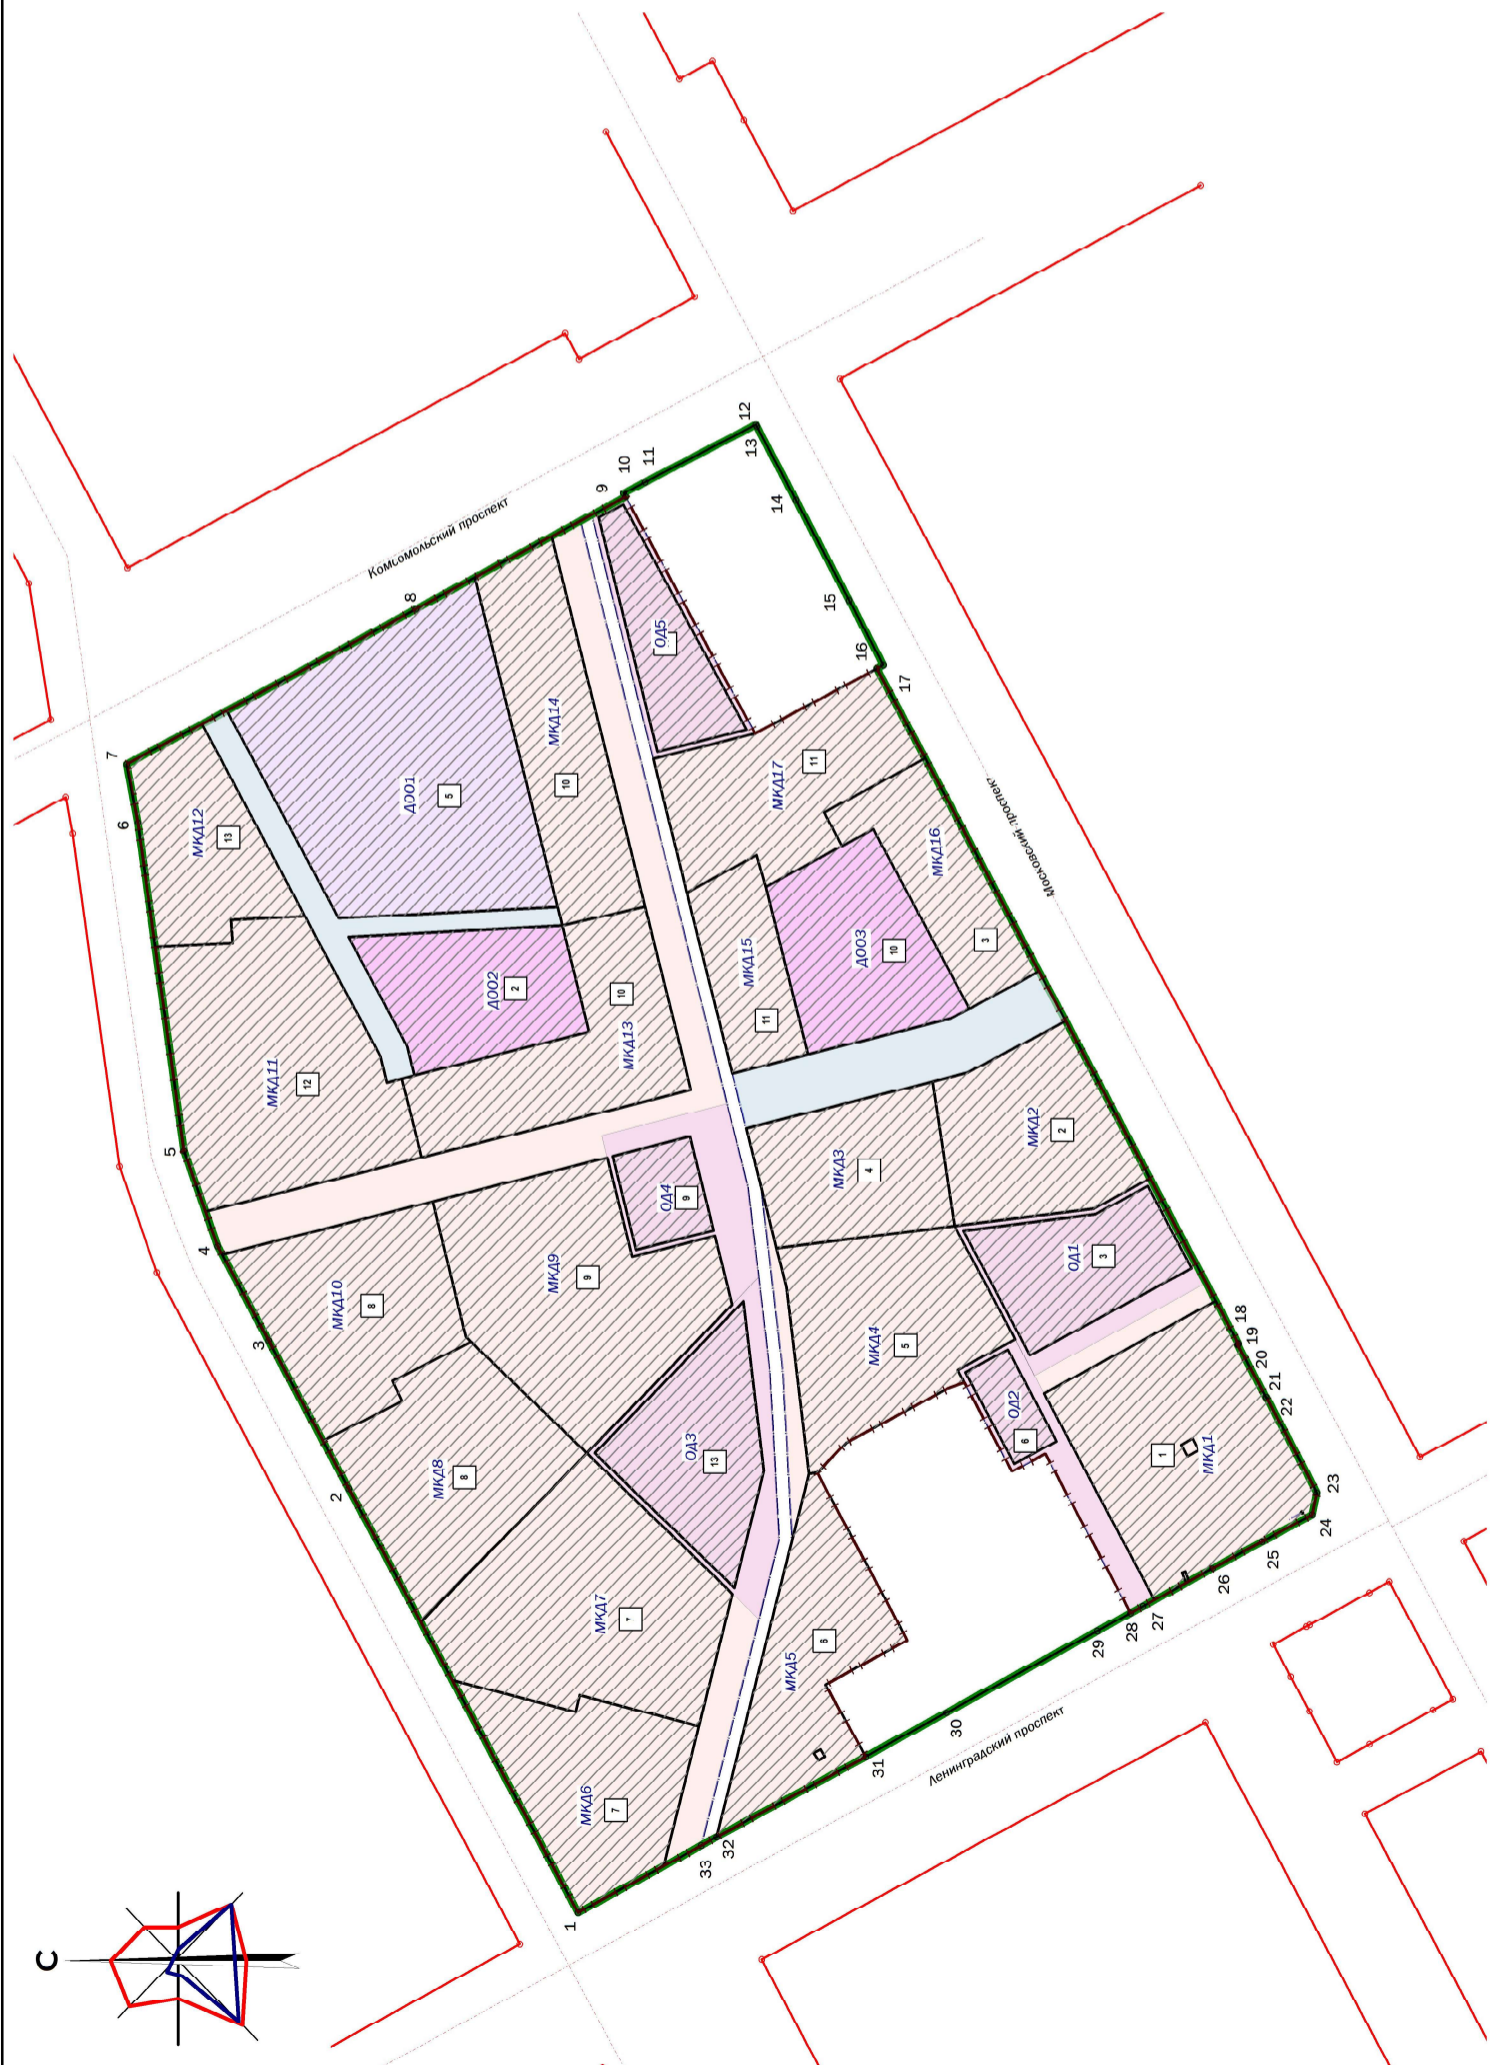

**ОЧЕРЕДНОСТЬ ПЛАНИРУЕМОГО РАЗВИТИЯ ТЕРРИТОРИИ**

Зоны планируемого размещения ОК	Объекты капитального строительства	Срок	Очередь	
МКД1	Строительство многоквартирных жилых домов, подвально-надземной встроенно-пристроенной автостоянки, встроенно-пристроенных общественных помещений с гибким функциональным назначением	2028	1	МКД8	Строительство многоквартирных жилых домов, подвально-надземной встроенно-пристроенной автостоянки, встроенно-пристроенных общественных помещений с гибким функциональным назначением	2036	8	МКД15	Строительство многоквартирных жилых домов, подвально-надземной встроенно-пристроенной автостоянки, встроенно-пристроенных общественных помещений с гибким функциональным назначением	2038	11
МКД2	Строительство многоквартирных жилых домов, подвально-надземной встроенно-пристроенной автостоянки, встроенно-пристроенных общественных помещений с гибким функциональным назначением	2029	2	МКД9	Строительство многоквартирных жилых домов, подвально-надземной встроенно-пристроенной автостоянки, встроенно-пристроенных общественных помещений с гибким функциональным назначением	2036	9	МКД16	Строительство многоквартирных жилых домов, подвально-надземной встроенно-пристроенной автостоянки, встроенно-пристроенных общественных помещений с гибким функциональным назначением	2030	3
МКД3	Строительство многоквартирных жилых домов, подвально-надземной встроенно-пристроенной автостоянки, встроенно-пристроенных общественных помещений с гибким функциональным назначением	2031	4	МКД10	Строительство многоквартирных жилых домов, подвально-надземной встроенно-пристроенной автостоянки, встроенно-пристроенных общественных помещений с гибким функциональным назначением	2036	8	МКД17	Строительство многоквартирных жилых домов, подвально-надземной встроенно-пристроенной автостоянки, встроенно-пристроенных общественных помещений с гибким функциональным назначением	2038	11
МКД4	Строительство многоквартирных жилых домов, подвально-надземной встроенно-пристроенной автостоянки, встроенно-пристроенных общественных помещений с гибким функциональным назначением	2032	5	МКД11	Строительство многоквартирных жилых домов, подвально-надземной встроенно-пристроенной автостоянки, встроенно-пристроенных общественных помещений с гибким функциональным назначением	2036	12	ДОО1	Строительство общеобразовательной организации	2032	5
МКД5	Строительство многоквартирных жилых домов, подвально-надземной встроенно-пристроенной автостоянки, встроенно-пристроенных общественных помещений с гибким функциональным назначением	2033	3	МКД12	Строительство многоквартирных жилых домов, подвально-надземной встроенно-пристроенной автостоянки, встроенно-пристроенных общественных помещений с гибким функциональным назначением	2040	13	ДОО2	Строительство дошкольной образовательной организации	2031	2
МКД6	Строительство многоквартирных жилых домов, подвально-надземной встроенно-пристроенной автостоянки, встроенно-пристроенных общественных помещений с гибким функциональным назначением	2034	7	МКД13	Строительство многоквартирных жилых домов, подвально-надземной встроенно-пристроенной автостоянки, встроенно-пристроенных общественных помещений с гибким функциональным назначением	2037	10	ДОО3	Строительство дошкольной образовательной организации	2037	10
МКД7	Строительство многоквартирных жилых домов, подвально-надземной встроенно-пристроенной автостоянки, встроенно-пристроенных общественных помещений с гибким функциональным назначением	2034	7	МКД14	Строительство многоквартирных жилых домов, подвально-надземной встроенно-пристроенной автостоянки, встроенно-пристроенных общественных помещений с гибким функциональным назначением	2037	10	ДА1	Строительство здания рынка с автостоянкой	2030	3
								ДА2	Строительство административного здания	2033	6
								ДА3	Строительство административного здания	2040	13
								ДА4	Строительство здания музея	2036	9
								ДА5	Строительство административного здания	2038	11

Имя	Лист	Э.п.с.	Дата	Проект планировки территории, кадастровый номер: г. Кемерово, поселение просп. Пролетарский, 26 ГАП-ППТ-67/11.2025
ПП	Выполнен С.В.	Кочуров С.В.	10.2025	
В.д.с.	В.д.с.	В.д.с.	10.2025	
В.д.с.	В.д.с.	В.д.с.	10.2025	
Студия	Лист	Лист	Лист	
ПГ	ПГ	ПГ	ПГ	
1.1	1.1	1.1	1.1	
1	1	1	1	