


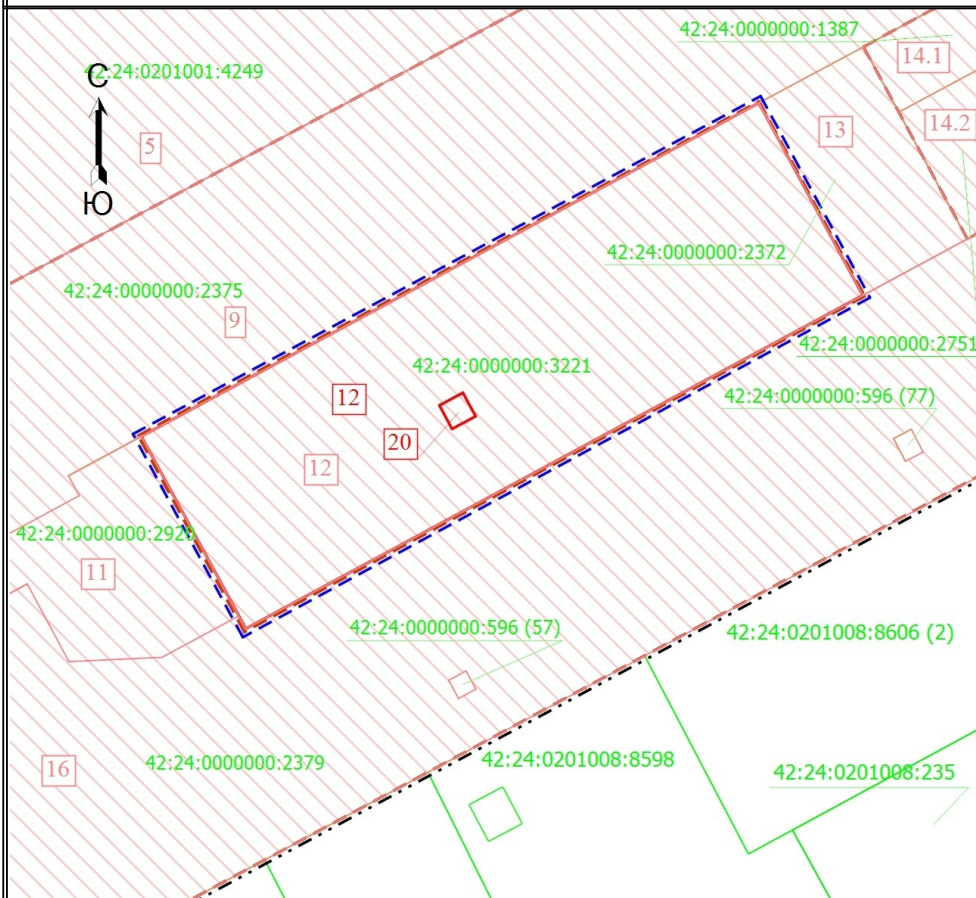

- Масштаб 1:2000
- Условные обозначения
- Границы земельных участков, сведения о которых содержатся в ЕГРН
 - Граница проекта планировки территории
 - Существующие красные линии
 - Границы земельных участков приняты в проекте межевания территории в границах: просп. Московский – просп. Притомский – граница земельного участка с кадастровым номером 42:24:0000000:48 – просп. Ленинградский Центрального и Ленинского районов города Кемерово
 - Границы образуемых земельных участков
 - Граница внесения изменений в проект межевания территории

В перечень земельных участков добавить пункт №20					
Перечень и сведения о площади образуемых земельных участках:					
№ Земельного участка на плане	Кадастровый номер земельного участка	Адрес (местоположение) земельного участка	ВРИ	Проектная площадь земельного участка, кв.м.	Способ образования земельного участка
20	-	Российская Федерация, Кемеровская область-Кузбасс, Кемеровский городской округ, г. Кемерово, просп. Притомский	Обеспечение деятельности в области гидрометеорологии и смежных с ней областях	50	Образование земельного участка путем раздела с сохранением в измененных границах исходного земельного участка
Пункт № 12 изложить в следующей редакции:					
Перечень и сведения о площади образуемых земельных участках:					
12	42:24:0000000:3221	Российская Федерация, Кемеровская область-Кузбасс, Кемеровский городской округ, г. Кемерово, просп. Притомский, 39	Улично-дорожная сеть	10681	Земельный участок, раздел которого осуществлен, сохраняющийся в измененных границах

						Российская Федерация, Кемеровская область-Кузбасс, Кемеровский городской округ, город Кемерово, территория просп. Московский – просп. Притомский – граница земельного участка с кадастровым номером 42:24:0000000:48 – просп. Ленинградский Центрального и Ленинского районов города Кемерово					
Изм.	Кол.уч.	Лист	№ док.	Подпись	Дата						
						2026		Проект межевания территории. Основная часть.	Стадия	Лист	Листов
Директор						Лапотко А.В.		(Внесение изменений)	ПМТ	1	
Пров.						Чувашова Н.А.		Чертеж межевания территории	ООО "Кадастровые решения"		
Исп.						Лапотко А.В.		М 1:1500			