


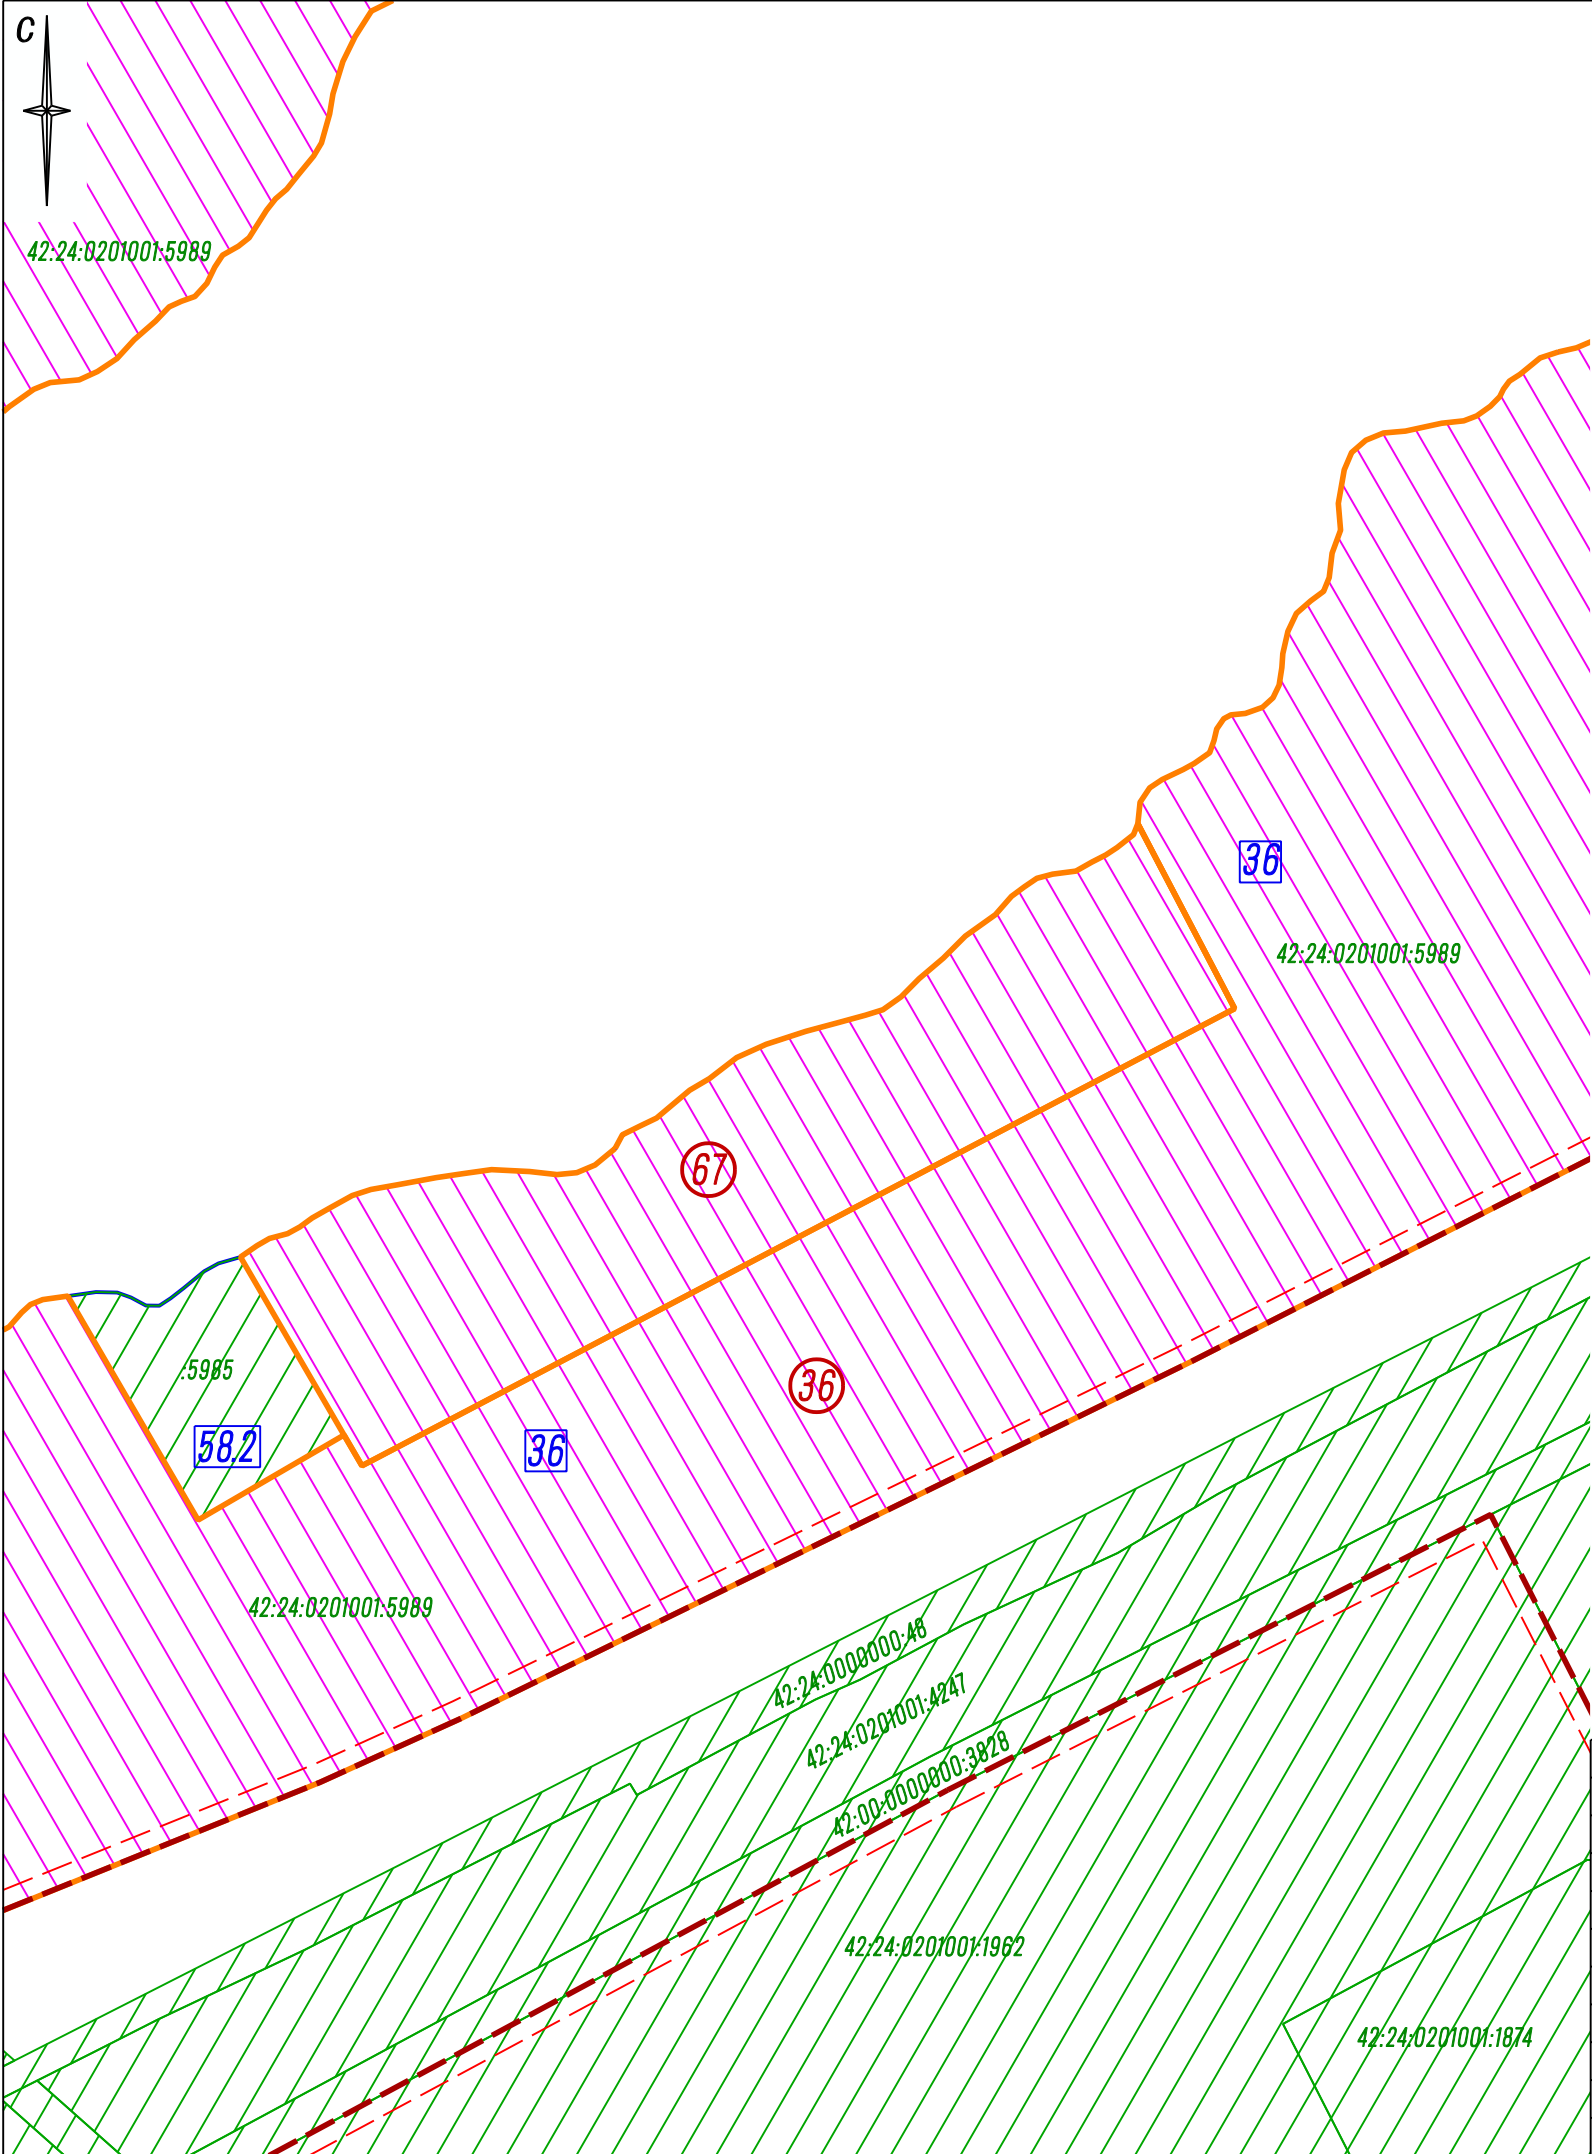

Условные обозначения

- Существующие красные линии
- Линии отступа от красных линий в целях определения мест допустимого размещения зданий, строений, сооружений
- Земельные участки, сведения о которых содержатся в ЕГРН
- Земельные участки, сведения о которых содержатся в ЕГРН, изменяемый данным проектом
- Границы земельных участков, принятые в проекте межевания территории в границах: ул. Мичурина – просп. Советский – просп. Притомский – просп. Ленинградский – берег рени Томь в Центральном и Ленинском районах города Кемерово, утвержденном постановлением администрации г. Кемерово от 11.06.2019 №1418 (в ред. постановлений администрации г.Кемерово от 24.06.2019 №1561, от 15.07.2019 №1809, от 04.10.2019 №2613, от 18.10.2019 №2755, от 30.12.2019 №3565, от 10.02.2020 №269, от 05.03.2020 №653, от 15.04.2020 №1096, от 02.07.2020 №1786, от 20.07.2020 №2026, от 26.10.2020 №3026, от 06.11.2020 №3197, от 30.12.2020 №3873, от 04.02.2021 №310, от 25.02.2021 №519, от 25.03.2021 №804, от 07.04.2021 №1013, от 11.05.2021 №1323, от 18.04.2022 №999, от 22.06.2022 №1752, от 20.09.2022 №2729, от 24.11.2022 №3576, от 02.03.2023 №636, от 10.08.2023 №2558, от 12.04.2024 №1053, от 17.06.2024 №1787, от 13.09.2024 №2908, от 05.11.2024 №3597)
- Границы образуемых земельных участков на кадастровом плане территории

Перечень и сведения о площади образуемых земельных участков, вид разрешенного использования образуемых земельных участков (внесение изменений)

№ земельного участка на плане	Кадастровый номер земельного участка	Адрес (местоположение) земельного участка	Разрешенное использование земельного участка	Проектная площадь земельного участка, кв.м.
36	42:24:0201001:5989	г. Кемерово, озеро "Красное"	Благоустройство территории	242272
67		Российская Федерация, Кемеровская область –Кузбасс, Кемеровский городской округ, город Кемерово, озеро "Красное"	Благоустройство территории	13542

						Шифр: 05-25П			
						г. Кемерово, территория общегородского центра в границах ул.Мичурина – просп.Советский – просп.Притомский – просп.Ленинградский – берег р.Томь в Центральном и Ленинском районах			
Изм.	Кол.уч.	Лист	№ док.	Подпись	Дата	Внесение изменений в проект межевания территории	Стадия	Лист	Листов
Директор					2025			1.1	
Проверил						Чертеж межевания территории Масштаб 1:2000	ООО "Первое Кадастровое Бюро Кузбасса"		
Исполнил									