


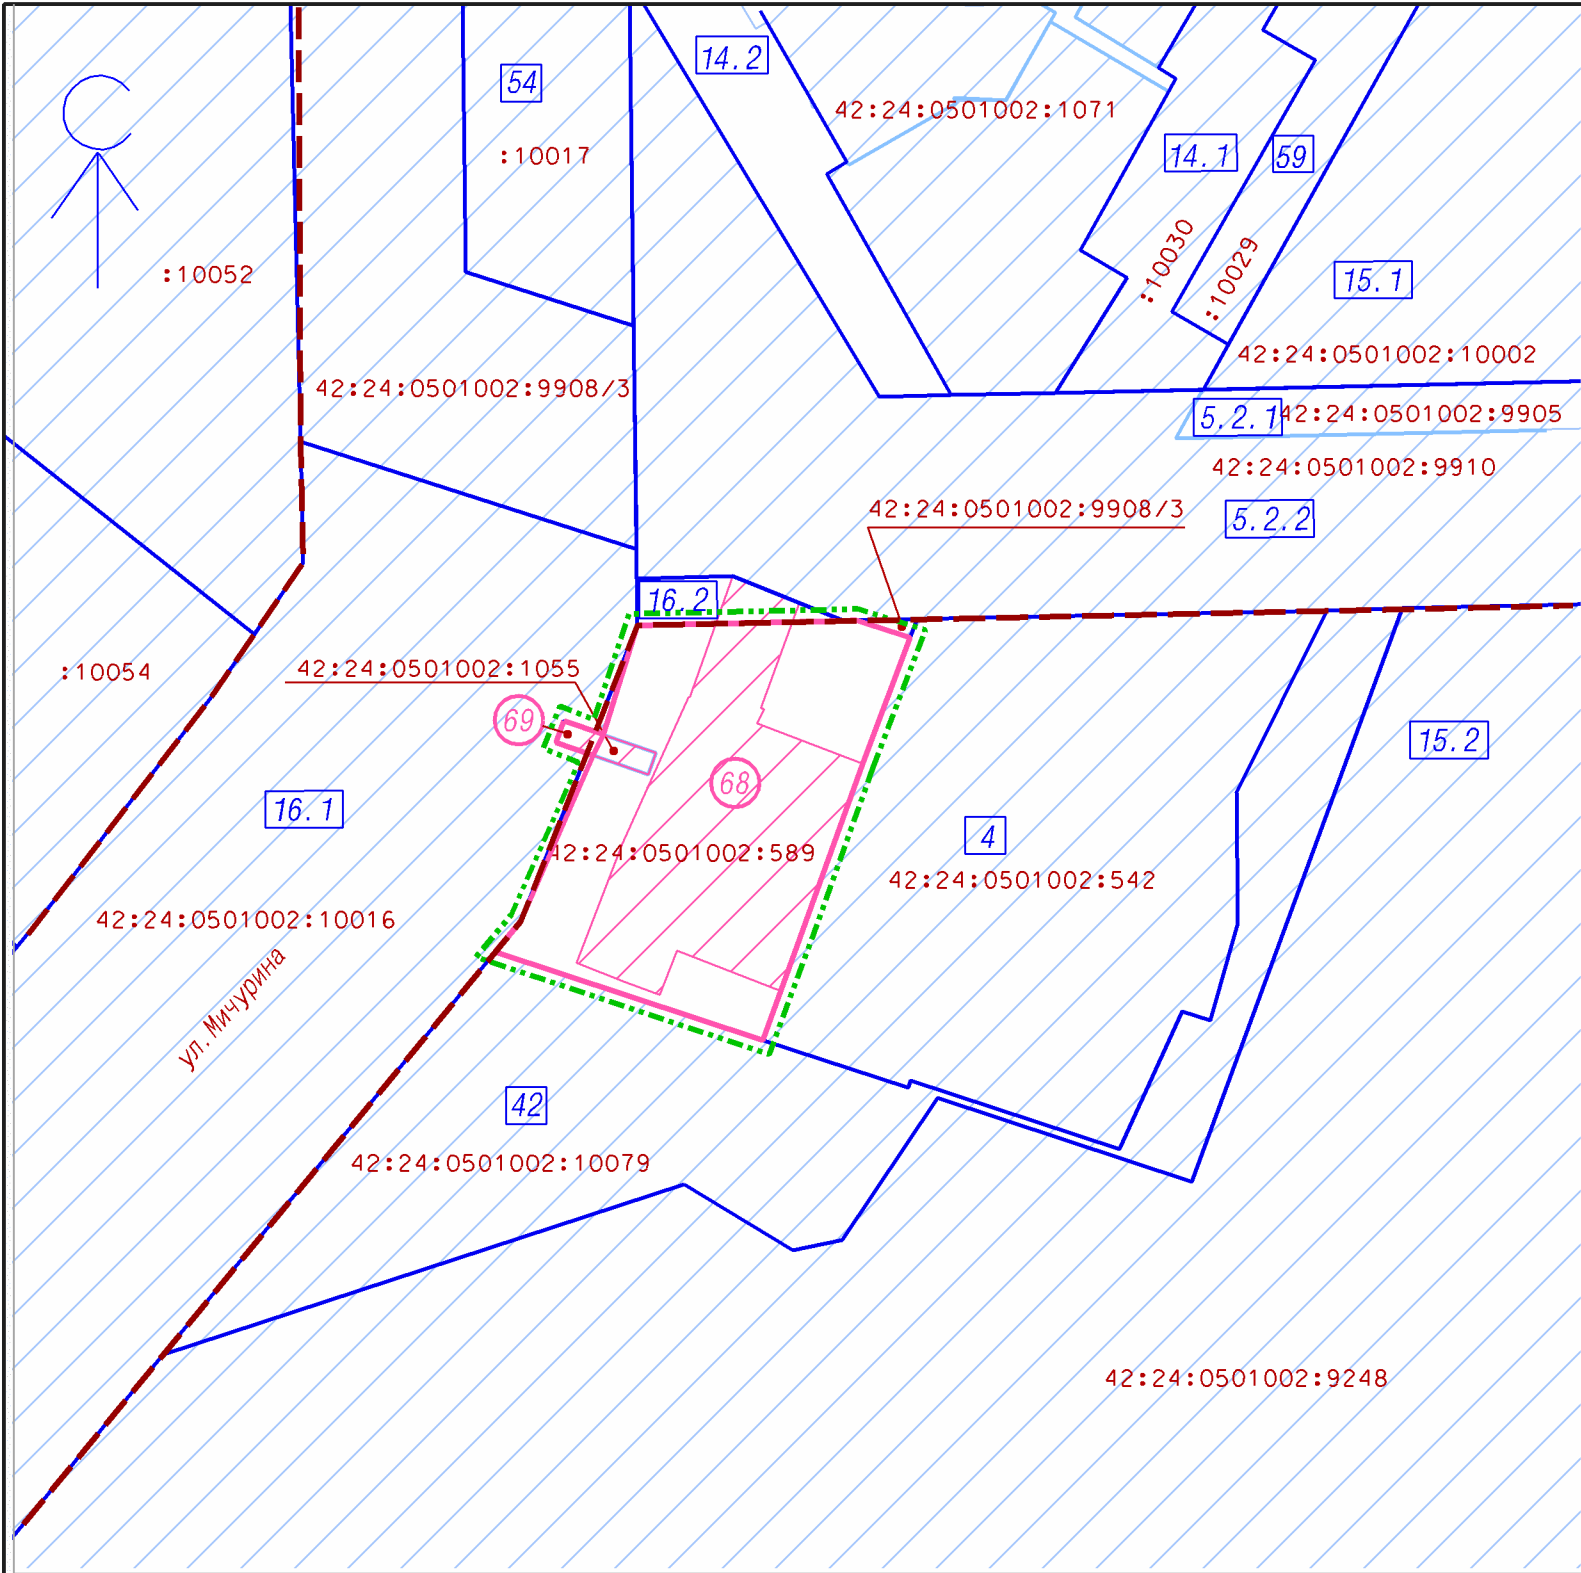

В перечень земельных участков добавить пункты №68, 69				
В перечне земельных участков пункт №16.1 изложить в новой редакции.				
ПЕРЕЧЕНЬ ЗЕМЕЛЬНЫХ УЧАСТКОВ				
№ земельного участка на плане	Кадастровый номер земельного участка	Адрес (местоположение) земельного участка	Разрешенное использование земельного участка	Проектная площадь земельного участка кв. м.
16.1	42:24:0501002:10016	г. Кемерово, пересечение просп. Советский и ул. Мичурина	Улично-дорожная сеть	11330
68	_____	г. Кемерово, просп. Советский, 72	Бытовое обслуживание, деловое управление, магазины, общественное питание, развлечение	1824
69	_____	г. Кемерово, севернее земельного участка с кад. №42:24:0501002:10079	Улично-дорожная сеть	17
УСЛОВНЫЕ ОБОЗНАЧЕНИЯ				
- - - - - Существующие красные линии				
[Green dashed line] Граница внесения изменения в проект межевания территории				
[Blue box 4] Границы земельных участков, принятые в проекте межевания территории в границах: ул. Мичурина – просп. Советский – просп. Притомский – просп. Ленинградский – берег реки Томь в Центральном и Ленинском районах города Кемерово, утвержденном постановлением администрации гор. Кемерово от 11.06.2019 №1418 (в ред. постановлений администрации гор. Кемерово от 24.06.2019 №1561, от 15.07.2019 №1809, от 04.10.2019 №2613, от 18.10.2019 №2755, от 30.12.2019 №3565, от 10.02.2020 №269, от 05.03.2020 №653, от 15.04.2020 №1096, от 02.07.2020 №1786, от 20.07.2020 №2026, от 26.10.2020 №3026, от 06.11.2020 №3197, от 30.12.2020 №3873, от 04.02.2021 №310, от 25.02.2021 №519, от 25.03.2021 №804, от 07.04.2021 №1013, от 11.05.2021 №1323, от 18.04.2022 №999, от 22.06.2022 №1752, от 20.09.2022 №2729, от 24.11.2022 №3576, от 02.03.2023 №636, от 10.08.2023 №2558, от 12.04.2024 №1053, от 17.06.2024 №1787, от 13.09.2024 №2908, от 05.11.2024 №3597)				
[Blue hatched box] Границы земельных участков на кадастровом плане территории, сведения о которых содержатся в ЕГРН				
[Pink hatched box] Границы изменяемых земельных участков на кадастровом плане территории, сведения о которых содержатся в ЕГРН				
[Pink box 68] Границы образуемых земельных участков на кадастровом плане территории				

Координаты границ
внесения изменений
в проект межевания территории
/система координат МСК 42/

Х	У
623751.42	1340123.55
623728.41	1340115.28
623721.36	1340112.70
623714.88	1340110.33
623726.55	1340074.97
623730.63	1340078.33
623752.50	1340087.95
623754.26	1340083.04
623757.12	1340084.06
623755.36	1340089.30
623769.74	1340093.76
623770.34	1340121.10
623770.38	1340122.68
623768.14	1340129.86

						141561			
						г. Кемерово, территория общегородского центра в границах: ул. Мичурина – просп. Советский – просп. Притомский – просп. Ленинградский – берег реки Томь в Центральном и Ленинском районах города Кемерово			
Изм.	Кол. уч.	Лист	№ док	Подпись	Дата				
						2025			
						Проект межевания территории Основная часть проекта межевания (внесение изменений)		Стадия	Лист
Директор						Ганичева		ПМТ	1
Нач. отд.						Копейкина			
Исполнил						Залевская			
						Чертеж межевания территории М 1:1000		МБУ "Центр ГЗ"	