


Перечень и сведения о планируемых земельных участках, в том числе возможные способы их образования

№ участка на чертеже	Площадь земельного участка (кв. м)	Местоположение земельного участка	Вид разрешенного использования	Возможный способ образования земельного участка
351	45	Российская Федерация, Кемеровская область - Кузбасс, Кемеровский городской округ, г. Кемерово	Предоставление коммунальных услуг	Образование земельного участка из земель, государственная или муниципальная собственность на которые не разграничены
352	4325	Российская Федерация, Кемеровская область - Кузбасс, Кемеровский городской округ, г. Кемерово, ул. Ленина	Средствозаимная жилищная застройка	Образование земельного участка из земель, государственная или муниципальная собственность на которые не разграничены
353	113	Российская Федерация, Кемеровская область - Кузбасс, Кемеровский городской округ, г. Кемерово	Предоставление коммунальных услуг	Образование земельного участка из земель, государственная или муниципальная собственность на которые не разграничены
354	79	Российская Федерация, Кемеровская область - Кузбасс, Кемеровский городской округ, г. Кемерово	Предоставление коммунальных услуг	Образование земельного участка из земель, государственная или муниципальная собственность на которые не разграничены
355	5209	Российская Федерация, Кемеровская область - Кузбасс, Кемеровский городской округ, г. Кемерово, ул. Ударная	Средствозаимная жилищная застройка	Образование земельного участка из земель, государственная или муниципальная собственность на которые не разграничены
356	2703	Российская Федерация, Кемеровская область - Кузбасс, Кемеровский городской округ, г. Кемерово	Выпуклоостровная территория	Образование земельного участка из земель, государственная или муниципальная собственность на которые не разграничены
357	2734	Российская Федерация, Кемеровская область - Кузбасс, Кемеровский городской округ, г. Кемерово	Выпуклоостровная территория	Образование земельного участка из земель, государственная или муниципальная собственность на которые не разграничены

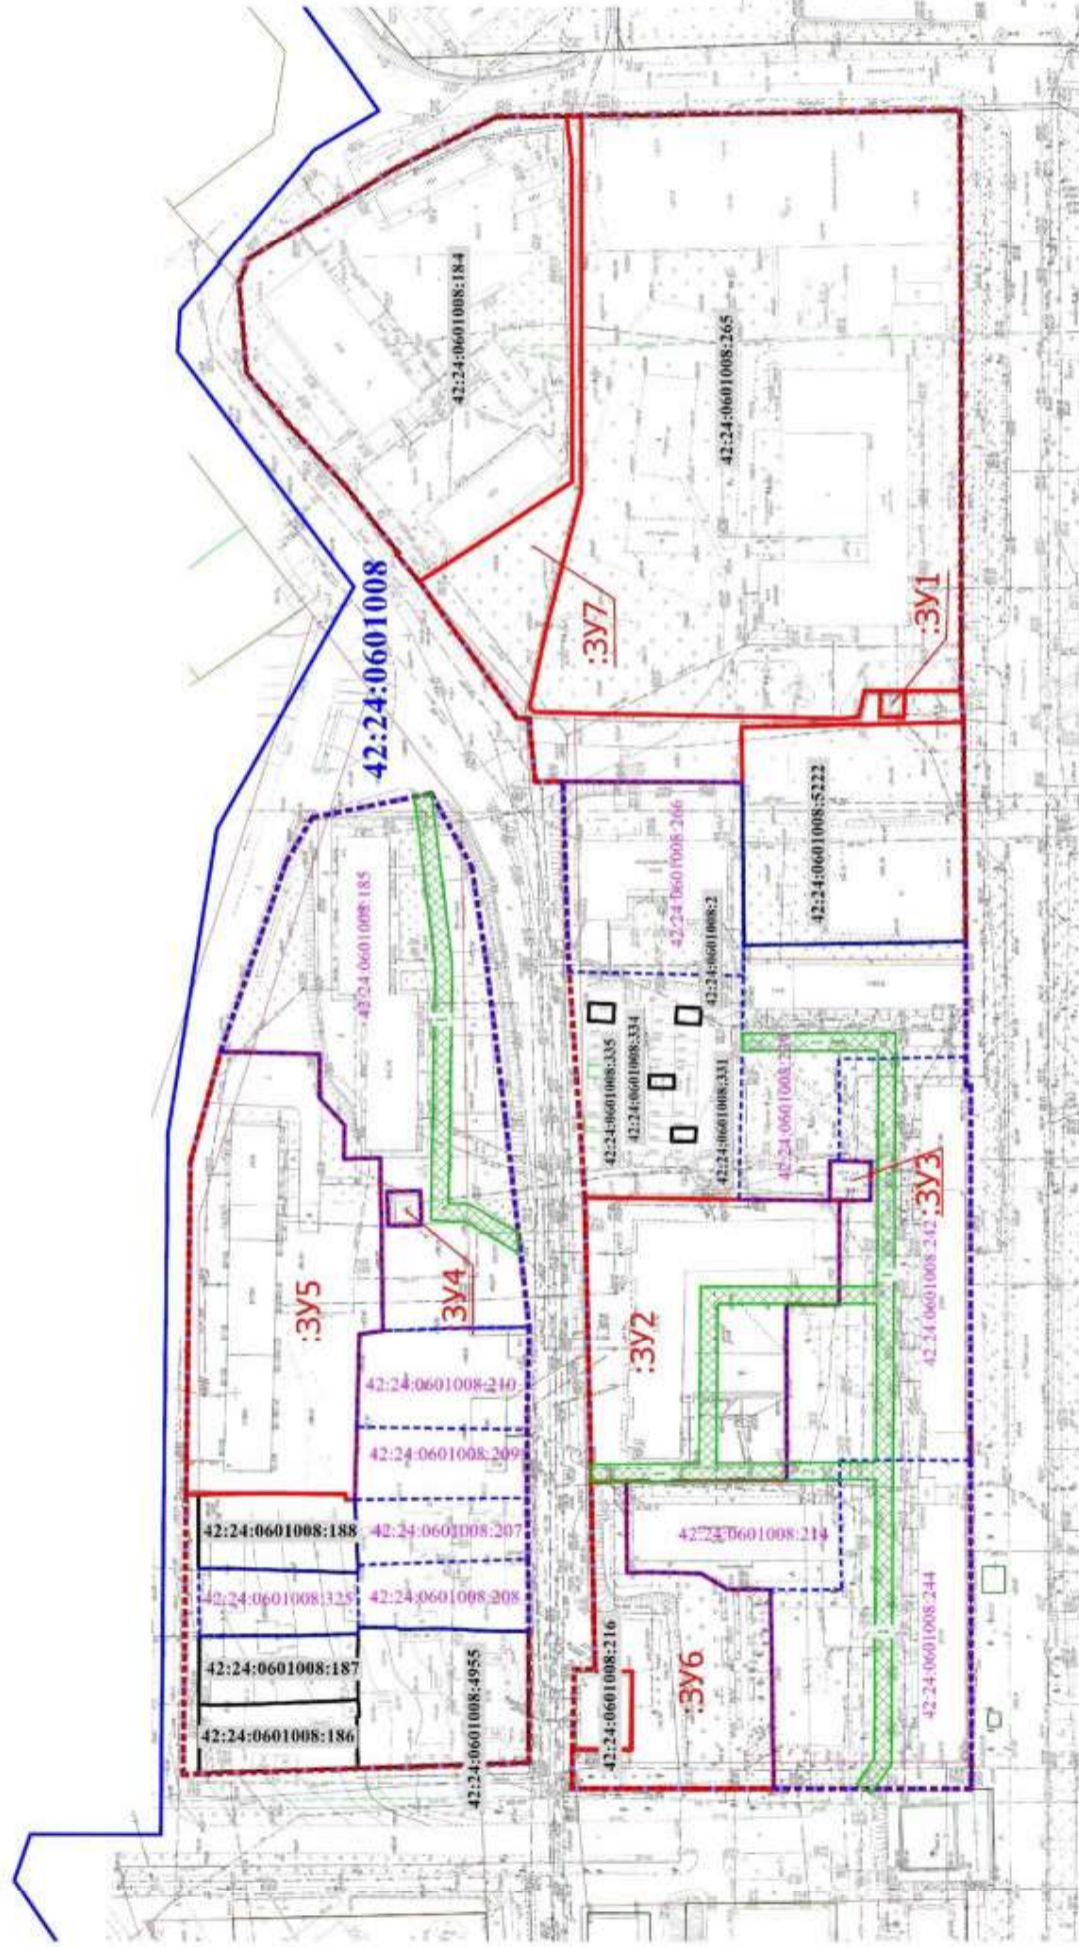

Кадастровый номер земельного участка	Местоположение земельного участка	Рекомендуемый к изменению вид разрешенного использования, учтенный при разработке проекта
42:24:0601008:185	Российская Федерация, Кемеровская область - Кузбасс, городской округ Кемерово, улица Ударная, д. 12	Средствозаимная жилищная застройка
42:24:0601008:239	Кемеровская область, г. Кемерово, ул. Новотудиня, д. 10	Средствозаимная жилищная застройка
42:24:0601008:242	Кемеровская область, г. Кемерово, ул. Новотудиня, д. 12	Средствозаимная жилищная застройка
42:24:0601008:244	Кемеровская область, г. Кемерово, ул. Новотудиня, д. 14	Средствозаимная жилищная застройка

Масштаб 1:1000

- Условные обозначения
- 1) линия образуемых земельных участков
 - 3У1 - Обремененный земельный участок
 - 42:24:0601008 - Номер кадастрового округа
 - 1) граница кадастрового квартала
 - 1) граница участка, сведения ЕГРН о которой позволяют однозначно определить ее положение на местности
 - 42:24:0601008:186 - Кадастровый номер земельного участка, граница которого учтена в ЛПЗ
 - 42:24:0601008:185 - Кадастровый номер земельного участка, граница которого не установлена в ЕГРН в соответствии с проектом межевания
 - 1) граница территории, в отношении которой осуществляется подготовка проекта межевания
 - Красная линия
 - Границы коммунальных публичных сервитутов
 - 1) граница земельного участка, предполагаемые при разработке проекта.

Проект межам жилищной территории в границах: ул. Ударная - ул. М.Г. Оршаного - ул. Строительная - ул. Новотудиня жилого района Бедрино города Кемерово Кемеровской области - Кузбасса		Страница	Лист	Листов
Изм. Колуча	Лист № 20	Падина	Дата	
Директор	А.П. Ермаков	2025		1
Инженер	Е.Л. Соловьев	2025		1
Филиал ППК «Росаудитри» по Кемеровской области - Кузбассу				