


| Обозначение                                                                         | Наименование                                                                         |
|-------------------------------------------------------------------------------------|--------------------------------------------------------------------------------------|
|  | Границы территории, в отношении которой осуществляется подготовка проекта планировки |
|  | Существующие красные линии                                                           |
|  | Зона планируемого размещения зоны жилой застройки                                    |

|      |        |      |        |         |      |                                              |        |      |        |
|------|--------|------|--------|---------|------|----------------------------------------------|--------|------|--------|
|      |        |      |        |         |      | 03-26-ПР-ППТ                                 |        |      |        |
|      |        |      |        |         |      | г. Кемерово, Ленинский район, микрорайон 58В |        |      |        |
| Изм. | Кол.уч | Лист | № док. | Подпись | Дата |                                              |        |      |        |
|      |        |      |        |         |      | Основная часть ППТ                           | Стадия | Лист | Листов |
|      |        |      |        |         |      |                                              | ППТ    | 1    |        |
|      |        |      |        |         |      |                                              |        |      |        |
|      |        |      |        |         |      | Планировочное решение застройки<br>М 1:1000  |        |      |        |
|      |        |      |        |         |      |                                              |        |      |        |
|      |        |      |        |         |      |                                              |        |      |        |

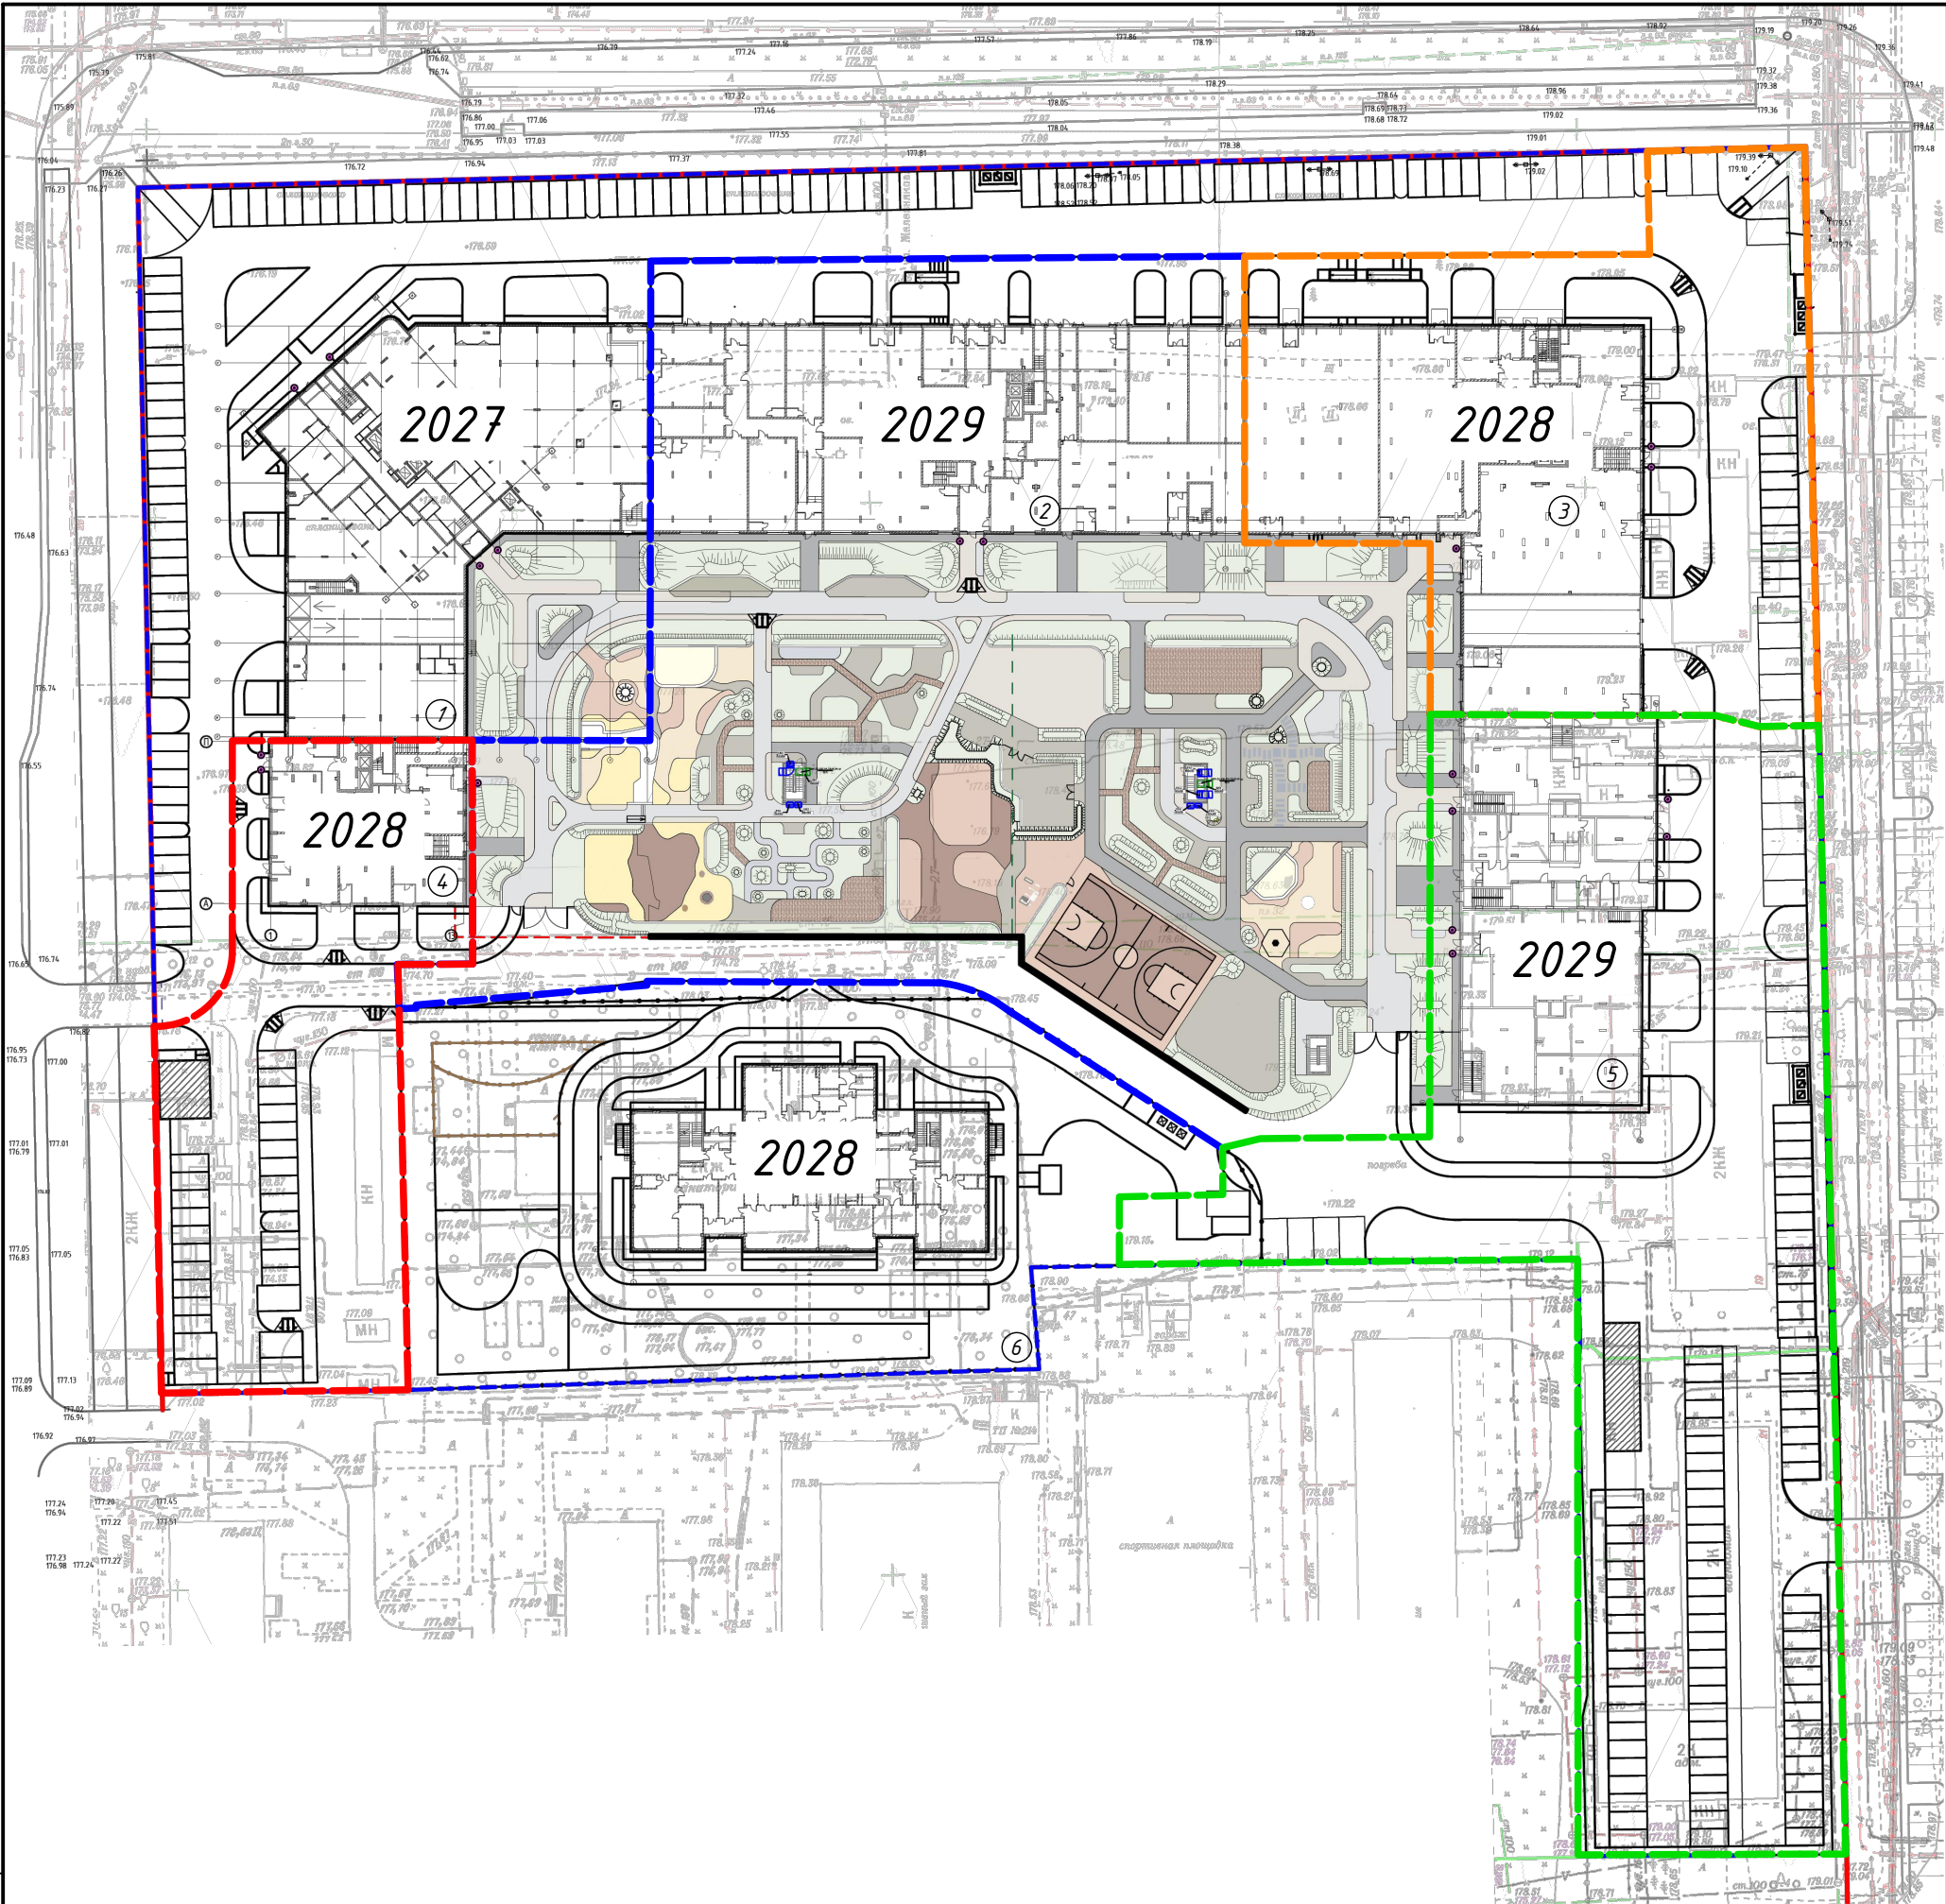

| Номер на плане | № этапа строительства | Наименование                                                                 |
|----------------|-----------------------|------------------------------------------------------------------------------|
| 1              | 2027г.                | Многоквартирный жилой дом со встроенными общественными помещениями. 1 корпус |
| 2              | 2029г.                | Многоквартирный жилой дом со встроенными общественными помещениями. 2 корпус |
| 3              | 2028г.                | Многоквартирный жилой дом со встроенными общественными помещениями. 3 корпус |
| 4              | 2028г.                | Многоквартирный жилой дом со встроенными общественными помещениями. 4 корпус |
| 5              | 2029г.                | Многоквартирный жилой дом со встроенными общественными помещениями. 5 корпус |
| 6              | 2028г.                | Отдельностоящий детский сад на 125 мест                                      |

|      |         |      |        |         |      |                                              |                                             |      |        |
|------|---------|------|--------|---------|------|----------------------------------------------|---------------------------------------------|------|--------|
|      |         |      |        |         |      | 03-26-ПР-ППТ                                 |                                             |      |        |
|      |         |      |        |         |      | г. Кемерово, Ленинский район, микрорайон 58В |                                             |      |        |
| Изм. | Кол.уч. | Лист | № док. | Подпись | Дата | Основная часть ППТ                           | Стадия                                      | Лист | Листов |
|      |         |      |        |         |      |                                              | ППТ                                         | 2    |        |
|      |         |      |        |         |      |                                              | Планировочное решение застройки<br>М 1:1000 |      |        |