


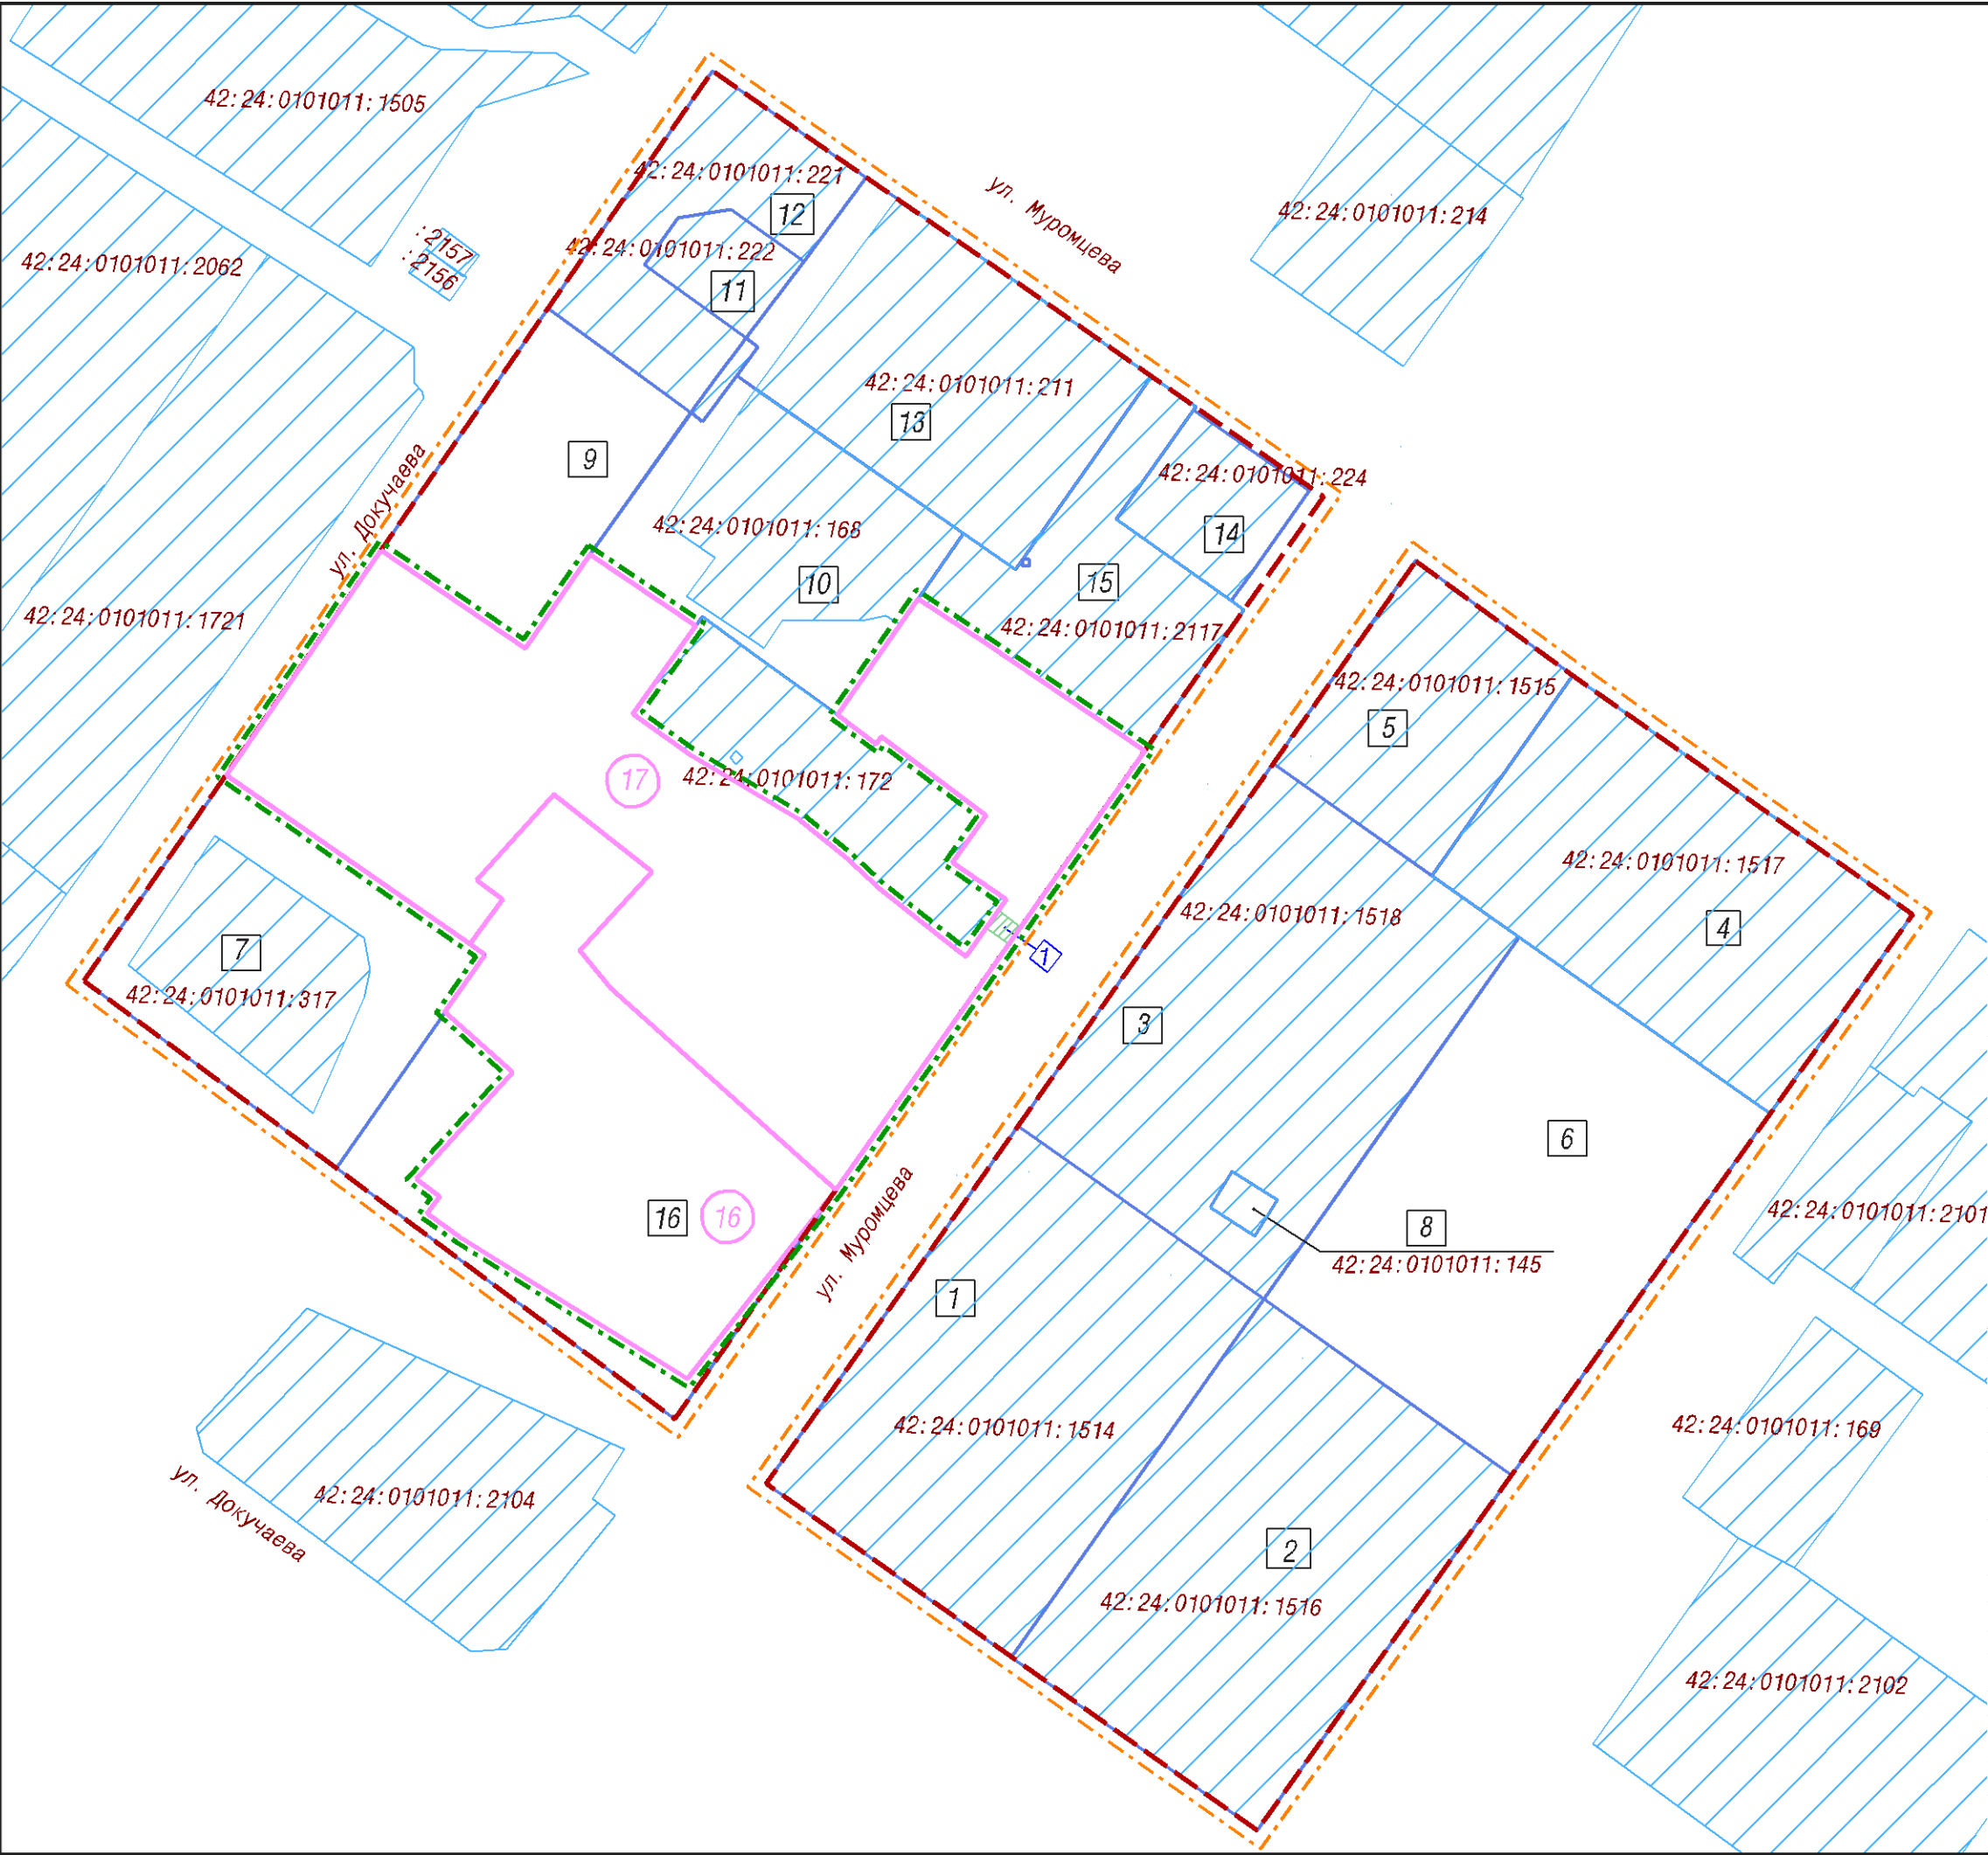

В перечне земельных участков пункт №16 изложить в новой редакции.

Перечень земельных участков дополнить пунктом №17

ПЕРЕЧЕНЬ ЗЕМЕЛЬНЫХ УЧАСТКОВ				
№ земельного участка на плане	Кадастровый номер земельного участка	Адрес (местонахождение) земельного участка	Разрешенное использование земельного участка	Проектная площадь земельного участка (кв. м)
16	—	г. Кемерово, ул. Докучаева, 10	Малоэтажная многоквартирная жилая застройка	2641
17	—	г. Кемерово, ул. Муромцева, 15	Малоэтажная многоквартирная жилая застройка	5426

ПЕРЕЧЕНЬ ГРАНИЦ ПУБЛИЧНЫХ СЕРВИТУТОВ				
№ земельного участка на плане	Адрес (местонахождение) земельного участка	№ зоны действия публичных сервитутов в границах земельного участка	Назначение зоны действия публичного сервитута	Площадь кв. м.
17	г. Кемерово, ул. Муромцева, 15	1	Для прохода или проезда через земельный участок	13

усЛОВНЫЕ ОБОЗНАЧЕНИЯ

Граница проекта межевания территории микрорайона в границах: ул. Муромцева-ул. Докучаева-ж/д Топки-Барзас Заводского района г. Кемерово, утвержденная постановлением администрации г. Кемерово от 23.07.2012 №1108

Граница внесения изменений в проект межевания территории

Существующая красная линия

Границы земельных участков, принятые в проекте межевания территории

Границы земельных участков на кадастровом плане территории, сведения о которых содержатся в ЕГРН

Границы образуемых земельных участков на кадастровом плане территории

Зона действия публичных сервитутов для прохода или проезда через земельный участок

Координаты границ внесения изменений в проект межевания территории /система координат МСК 42/

X	Y
618896.04	1334966.09
618885.23	1334982.15
618871.88	1334972.6
618865.65	1334981.38
618856.07	1334997.54
618850.14	1335004.79
618845.38	1335010.09
618835.2	1335022.98
618843.81	1335029.11
618849.46	1335020.98
618856.57	1335026.09
618868.5	1335010.12
618867.39	1335009.46
618871.71	1335003.53
618889.31	1335015.76
618882.52	1335026.05
618866.31	1335050.07
618799.84	1335003.28
618771.23	1334980.88
618792.67	1334946.55
618796.3	1334941.47
618798.83	1334943.31
618801.48	1334939.8
618817.62	1334954.46
618826.8	1334944.15
618835.5	1334950.19
618837.09	1334947.9
618862.65	1334911.02
618896.64	1334934.5
618881.87	1334956.3

						141559			
						Кемеровская область-Кузбасс, Кемеровский городской округ, город Кемерово, Заводский район, территория микрорайона в границах: ул. Муромцева – ул. Докучаева – ж/д Топки-Барзас			
Изм.	Кол. уч.	Лист	№ док	Подпись	Дата	Проект межевания территории Основная часть проекта (внесение изменений)	Стадия	Лист	Листов
					2026		ПМТ	1	
Директор	Ганичева					Чертеж межевания территории 1: 1000	МБУ "Центр ГЗ"		
Нач. отд.	Копейкина								
архитектор	Залевская								