


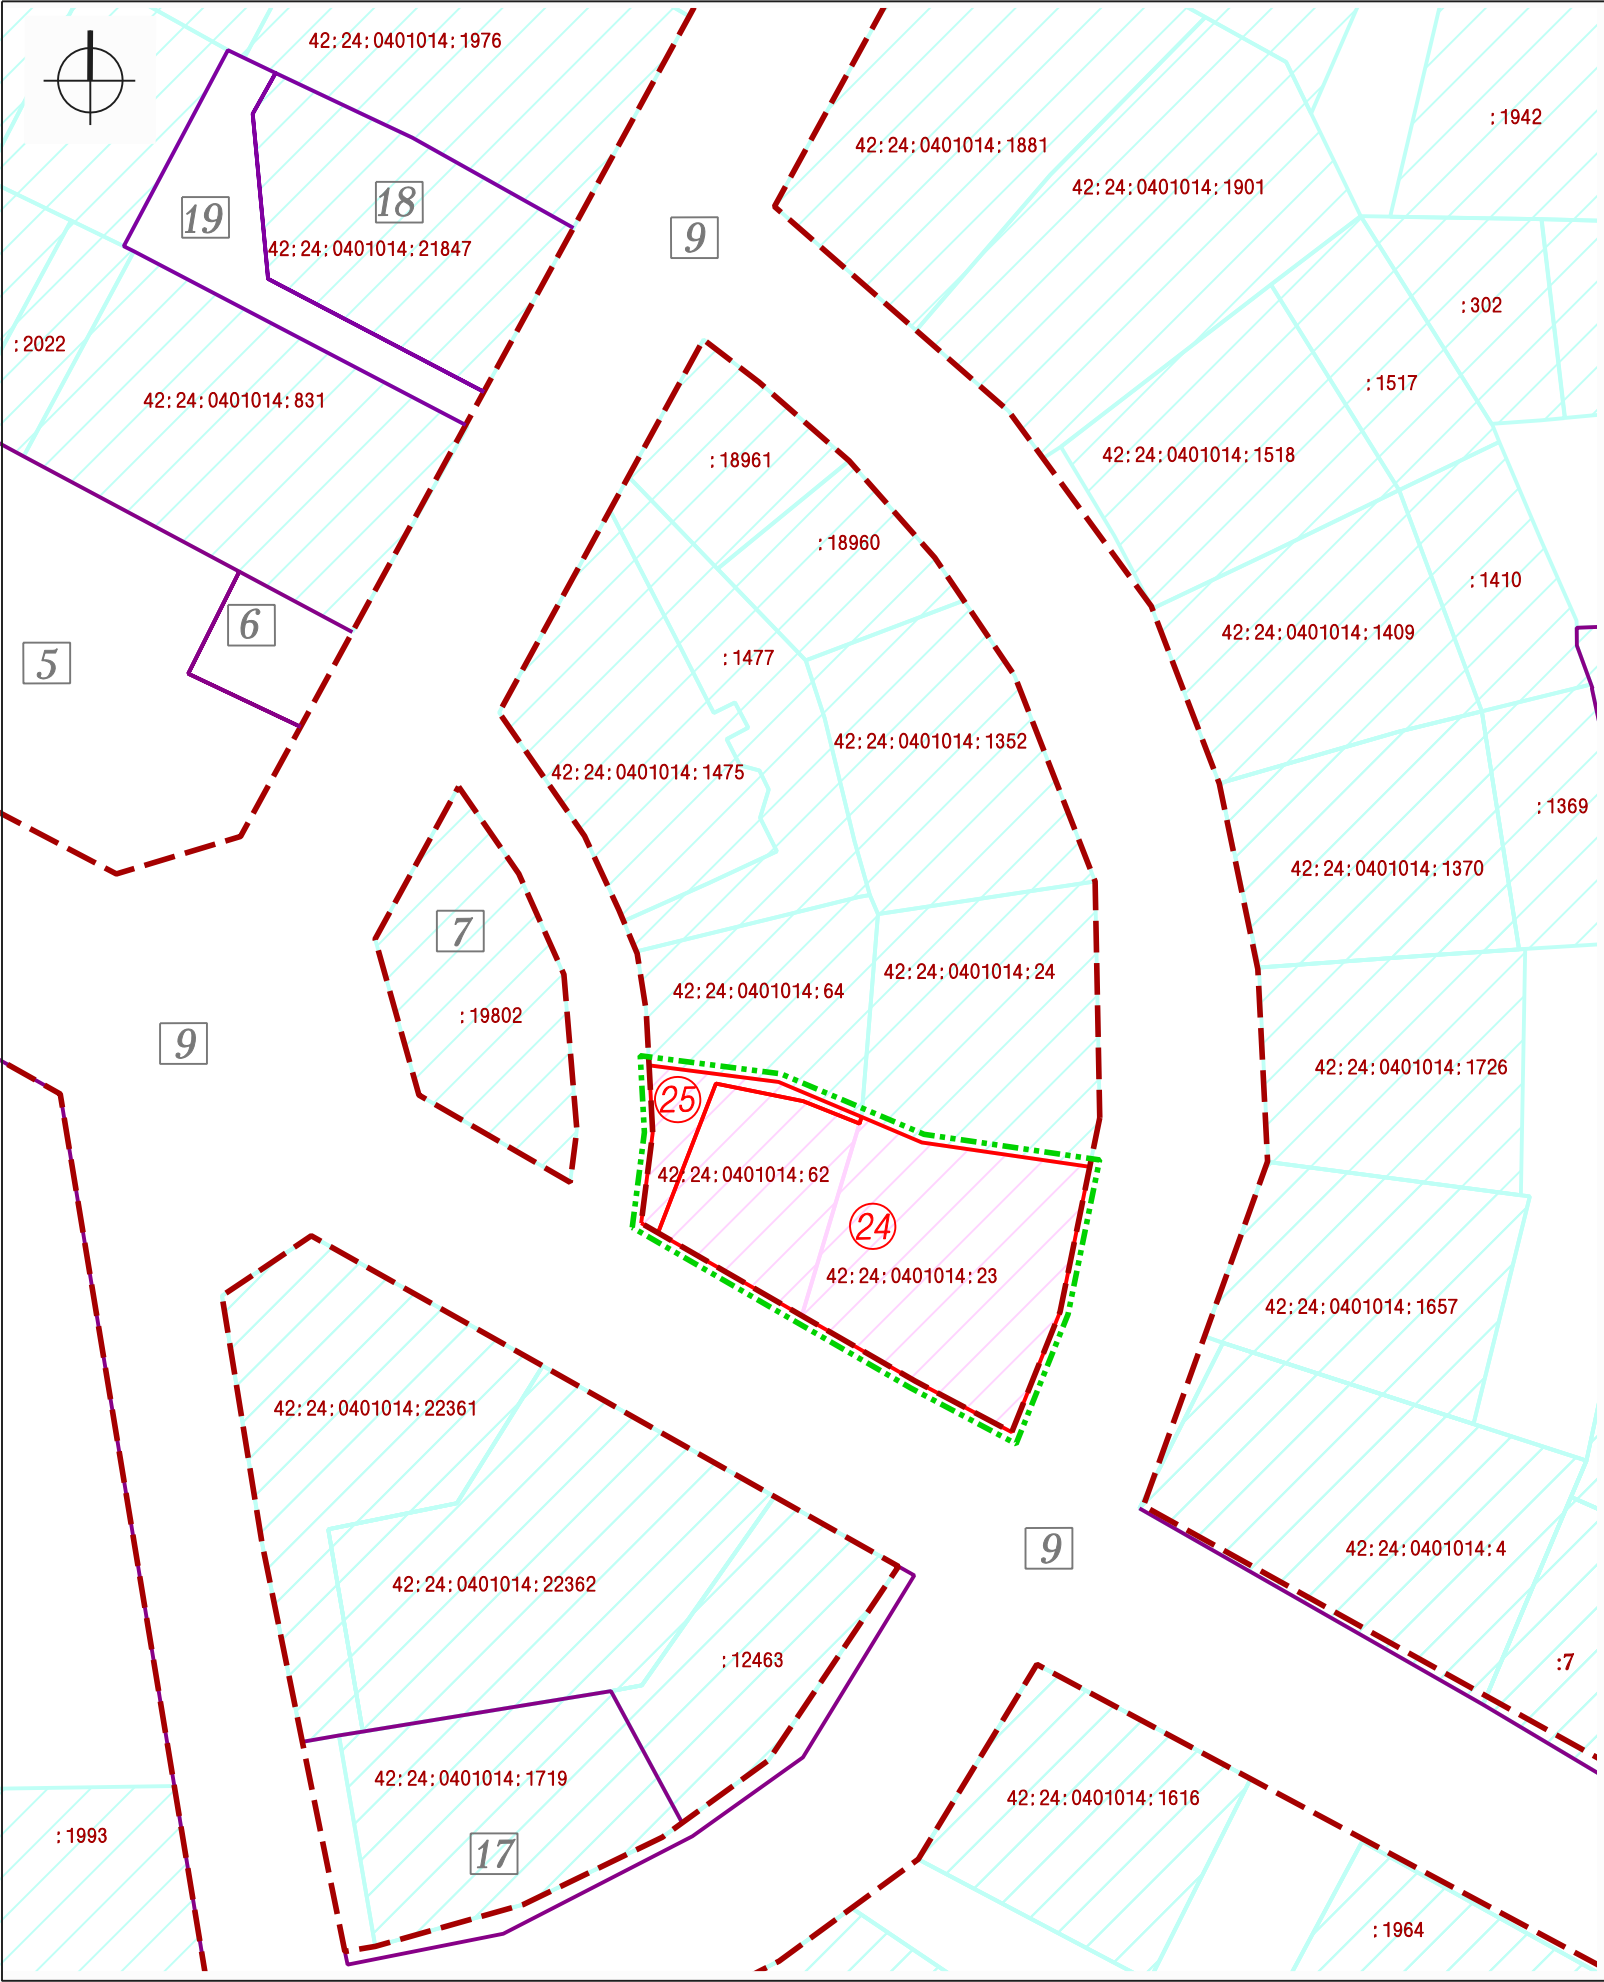

УСЛОВНЫЕ ОБОЗНАЧЕНИЯ

- Граница внесения изменений в проект межевания территории
- Установленные красные линии
- Земельные участки, сведения о которых содержатся в ЕГРН
- Земельные участки, сведения о которых содержатся в ЕГРН, изменяемые данным проектом
- Границы земельных участков, принятые в проекте межевания территории микрорайона №15 Рудничного района города Кемерово, утвержденном постановлением администрации города Кемерово от 24. 08. 2023 № 2242, в редакции постановлений от 17. 07. 2018 N 1505, от 11. 02. 2019 N 231, от 25. 02. 2020 N 528, от 14. 04. 2021 N 1053, от 11. 04. 2022 N 912, от 26. 08. 2022 N 2472, от 21. 03. 2023 N 837, от 07. 08. 2023 N 2525, от 05. 03. 2024 N 642, от 04. 06. 2025 N 1852, от 12. 02. 2026 N 458
- Границы образуемых земельных участков на кадастровом плане территории

ПЕРЕЧЕНЬ ЗЕМЕЛЬНЫХ УЧАСТКОВ

В перечень земельных участков добавить пункты № 24, 25

Номер земельного участка на чертеже	Кадастровый номер земельного участка	Адрес (местоположение) земельного участка	Разрешенное использование земельного участка	Проектная площадь земельного участка, кв. м.
24	_____	Российская Федерация, Кемеровская область – Кузбасс, Кемеровский городской округ, микрорайон 15, квартал 4-й, 57	Для индивидуального жилищного строительства	1500
25	_____	Российская Федерация, Кемеровская область – Кузбасс, Кемеровский городской округ, город Кемерово, микрорайон 15, квартал 4-й, 57/1	Ведение огородничества	143

ПЕРЕЧЕНЬ КООРДИНАТ ХАРАКТЕРНЫХ ТОЧЕК ГРАНИЦЫ ТЕРРИТОРИИ ВНЕСЕНИЯ ИЗМЕНЕНИЙ

Номер точки	Координаты, м (МСК-42)	
	Х	У
1	627813. 74	1342200. 44
2	627825. 70	1342201. 97
3	627834. 61	1342201. 49
4	627832. 41	1342218. 64
5	627827. 79	1342229. 60
6	627824. 41	1342237. 58
7	627821. 18	1342259. 79
8	627802. 01	1342255. 87
9	627786. 08	1342249. 47
10	627792. 87	1342236. 67
11	627801. 49	1342221. 70
1	627813. 74	1342200. 44

						шифр 141820				
						Кемеровская область – Кузбасс, Кемеровский городской округ, город Кемерово, Рудничный район, микрорайон №15				
Изм.	Кол. уч.	Лист	№ док	Подпись	Дата	Проект межевания территории (внесение изменений)		Стадия	Лист	Листов
					2026			ПМТ	1	2
Директор		Ганичева								
Нач. отд.		Копейкина								
Инженер		Ахмадулина				Чертеж межевания территории 1: 1000		МБУ "Центр ГЗ"		