


Условные обозначения

- Граница корректировки проекта межевания территории (граница внесения изменений в проект)
- Существующие красные линии
- Земельные участки, сведения о которых содержатся в ЕГРН
- 2 Границы земельных участков, принятые в проекте межевания территории микрорайона №15 Рудничного района города Кемерово, утвержденном постановлением администрации г. Кемерово от 24.08.2017 №2242
- 12 Земельные участки, сведения о которых содержатся в ЕГРН, изменяемые данным проектом
- Линии отступа от красных линий в целях определения места допустимого размещения зданий, строений, сооружений

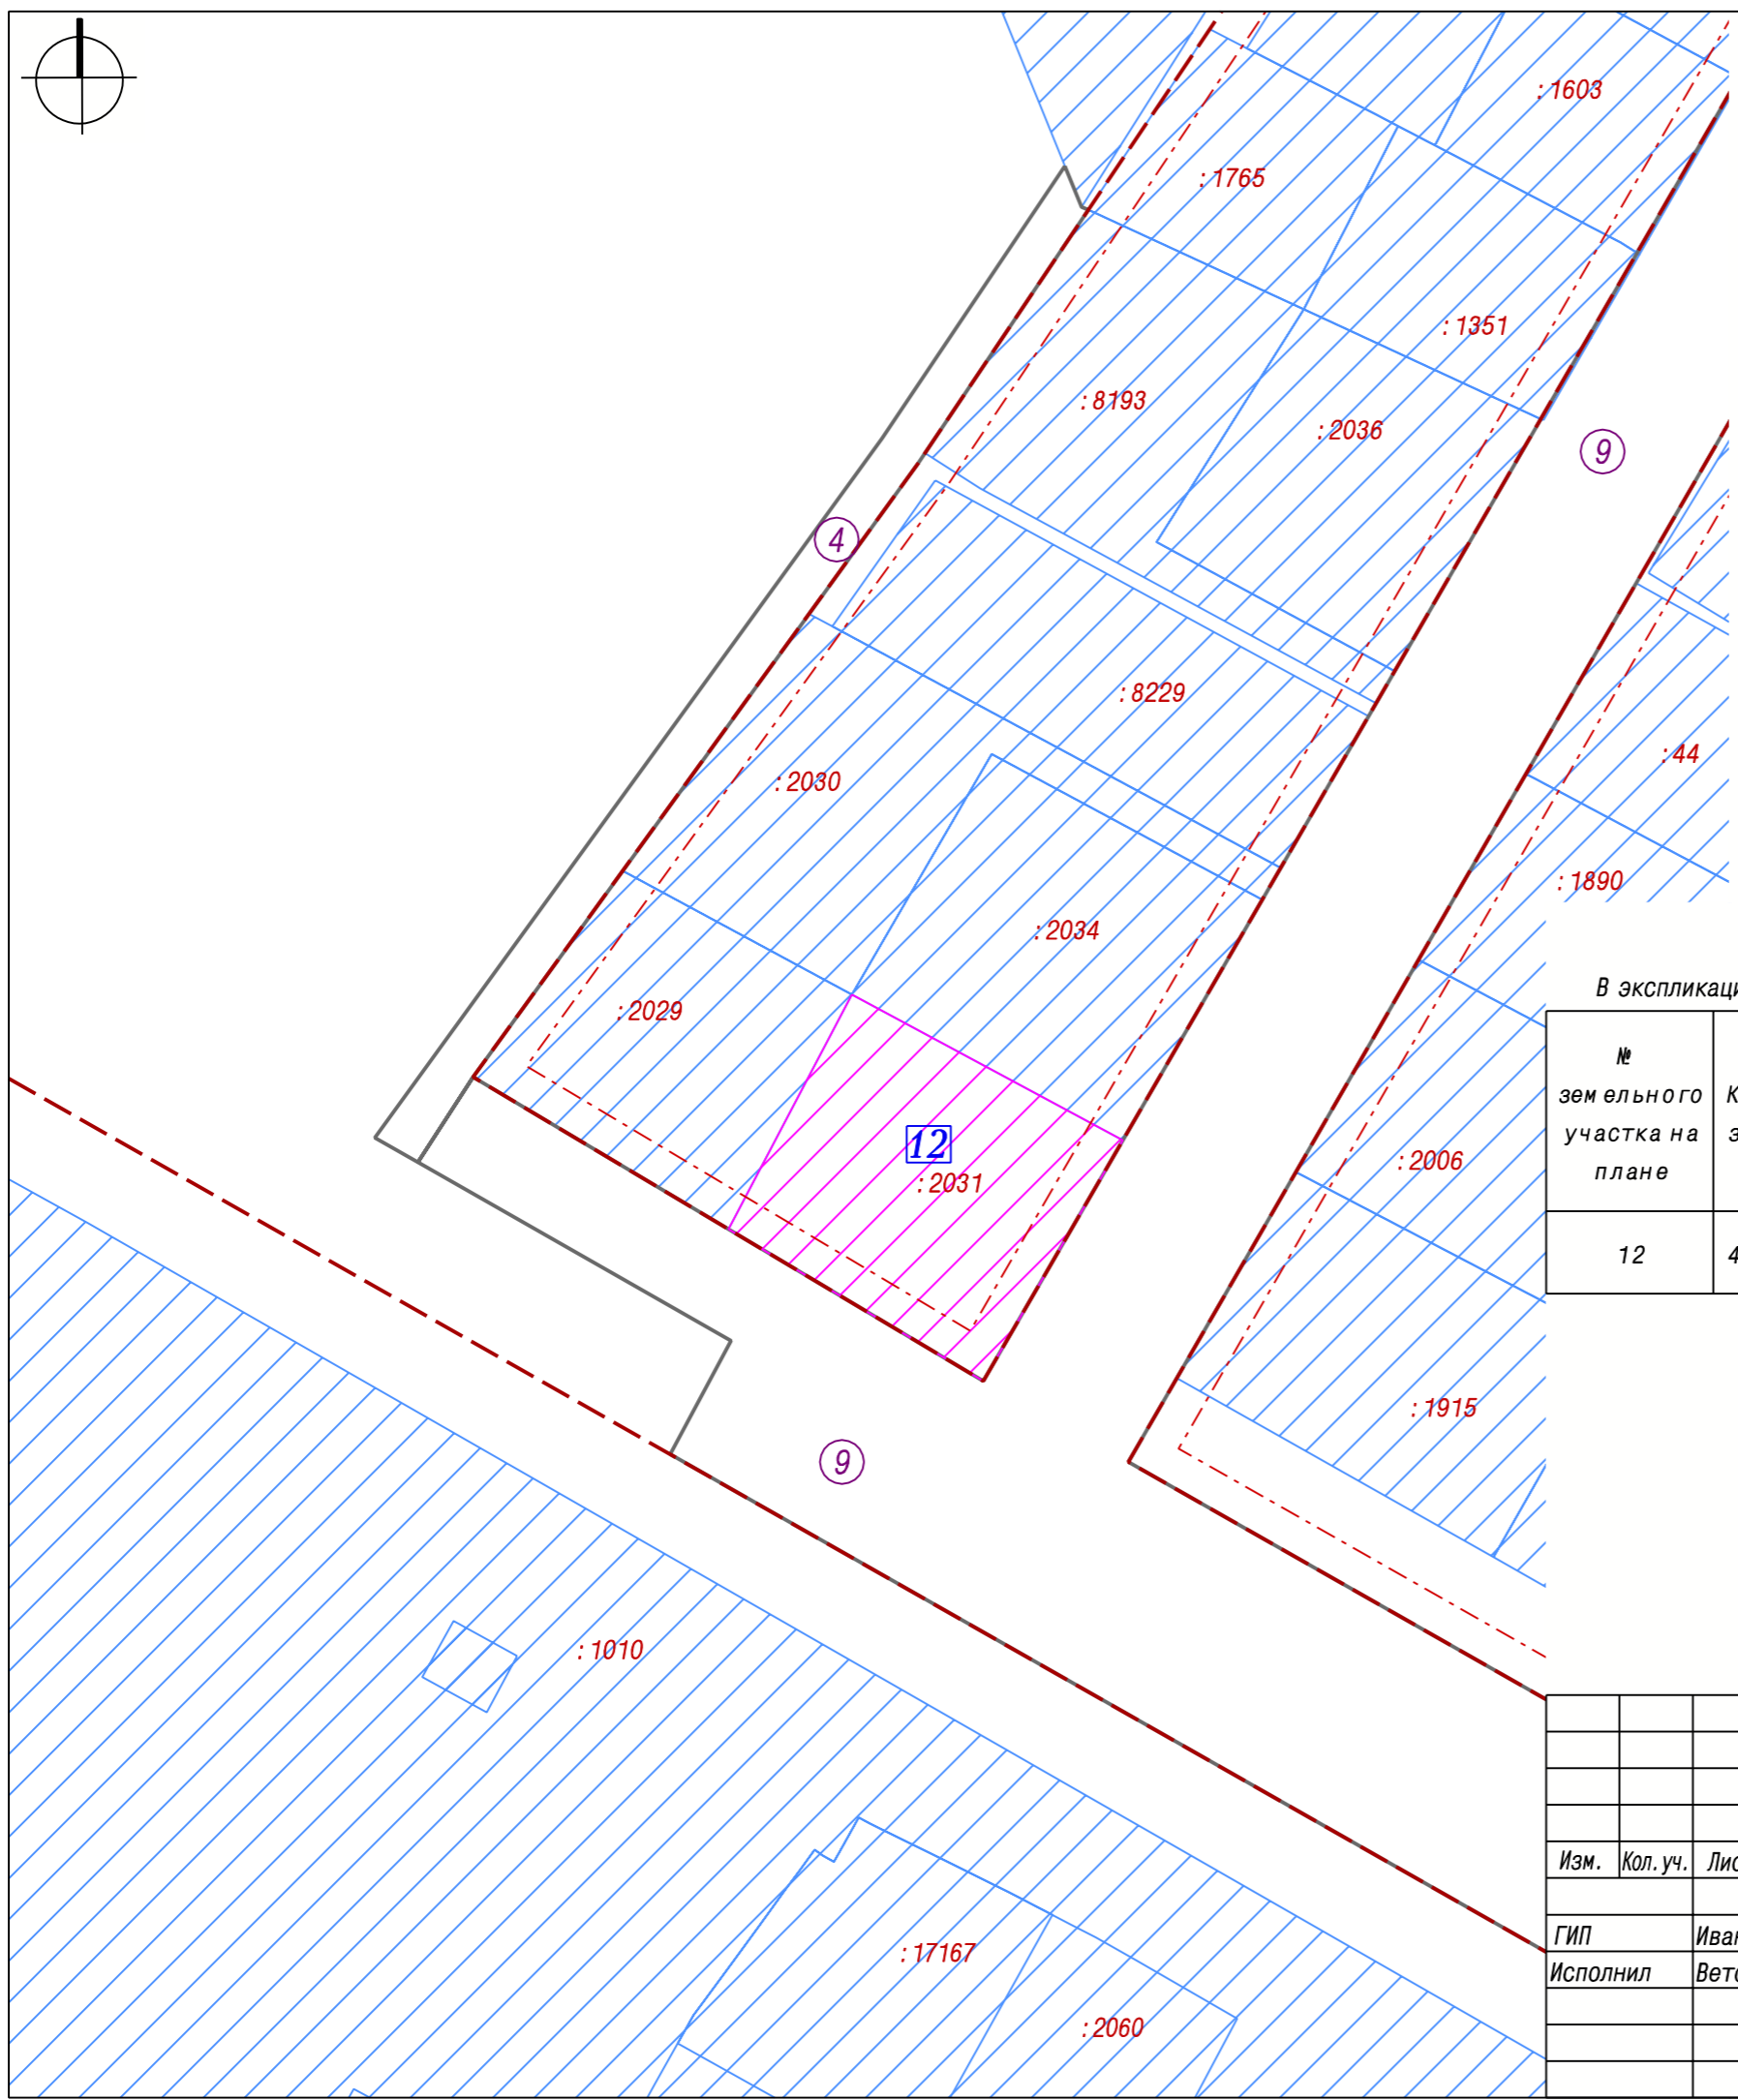

В экспликации земельных участков добавить пункт 12

№ земельного участка на плане	Кадастровый номер земельного участка	Адрес (местоположение) земельного участка	Разрешенное использование земельного участка	Проектная площадь земельного участка, кв.м.
12	42:24:0401014:2031	г. Кемерово, микрорайон 15, квартал 1, дом 1/2	Магазины	1531

Кемеровская область, г. Кемерово, Рудничный район, микрорайон №15						
Изм.	Кол. уч.	Лист	№ док.	Подпись	Дата	
					2018	
ГИП		Иванов		Проект межевания территории (внесение изменений)		
Исполнил		Ветошкин				
Чертеж межевания территории М 1:1000				Стадия	Лист	Листов
				ПМТ	1	1
000 "А4"						