


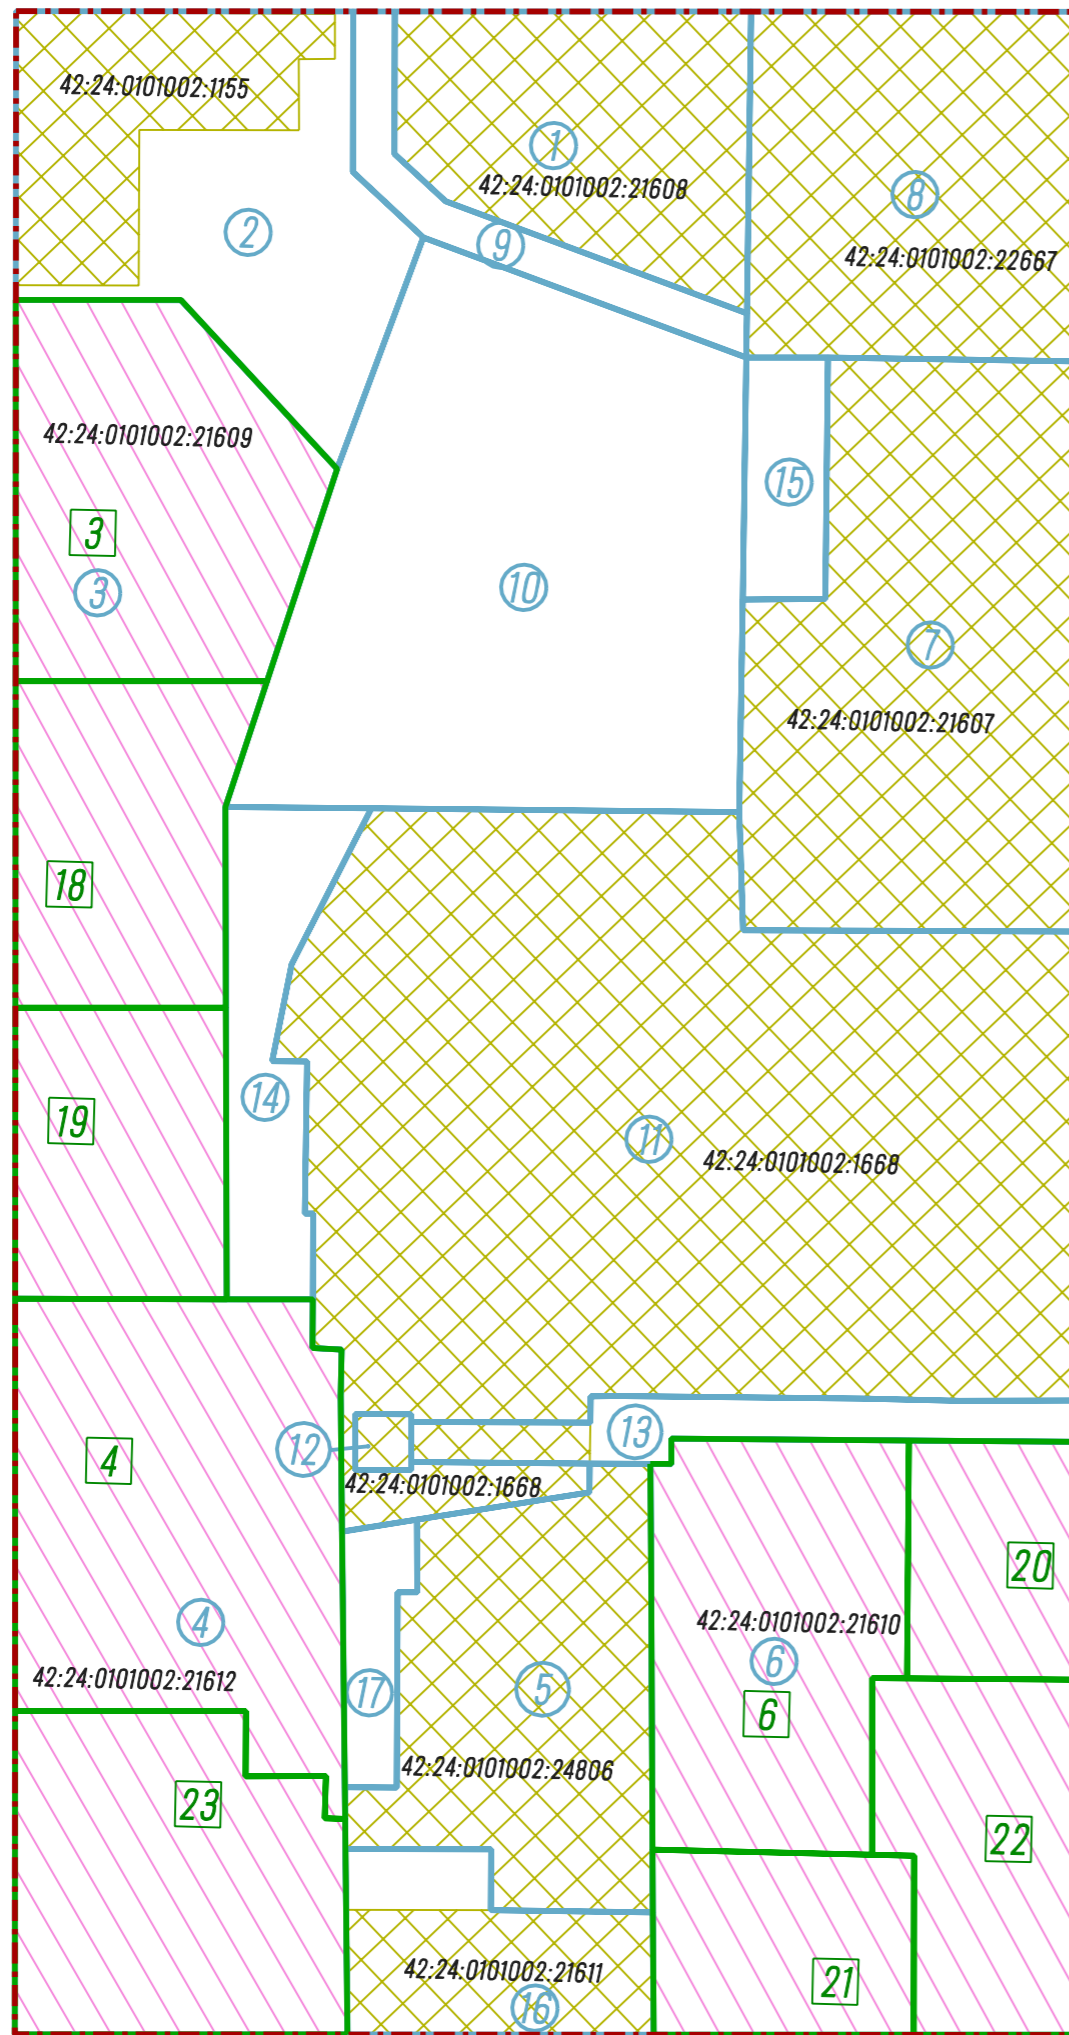

пр-кт Ленина



ул. Рукавишникова

ул. Чкалова

ул. Сарыгина

### Условные обозначения

- Красные линии
- Границы существующих земельных участков, сведения о которых содержатся в ЕГРН
- Границы существующих земельных участков, сведения о которых содержатся в ЕГРН, изменяемые данным проектом
- Границы земельных участков, принятые в проекте межевания квартала №33 Заводского района города Кемерово, утвержденном распоряжением администрации г. Кемерово от 22.11.2011 №5233 (в редакции постановления администрации г. Кемерово от 16.05.2016 №989)
- Границы образуемых земельных участков

### Перечень и сведения о площади образуемых земельных участков

№ земельного участка на плане	Кадастровый номер земельного участка	Адрес (местоположение) земельного участка	Разрешенное использование земельного участка	Проектная площадь земельного участка, кв.м.
3		ул. Рукавишникова, 36	Малоэтажная многоквартирная жилая застройка	1782
4		ул. Рукавишникова, 42	Малоэтажная многоквартирная жилая застройка	2458
6		ул. Сарыгина, 14а	Малоэтажная многоквартирная жилая застройка	1733
18		ул. Рукавишникова, 38	Малоэтажная многоквартирная жилая застройка	1245
19		ул. Рукавишникова, 40	Малоэтажная многоквартирная жилая застройка	1075
20		ул. Чкалова, 23	Малоэтажная многоквартирная жилая застройка	697
21		ул. Сарыгина, 14	Малоэтажная многоквартирная жилая застройка	830
22		ул. Чкалова, 25	Малоэтажная многоквартирная жилая застройка	1134
23		ул. Рукавишникова, 44	Малоэтажная многоквартирная жилая застройка	1744

Сведения о границах территории, в отношении которой утвержден проект межевания, содержащие перечень координат характерных точек этих границ

№ п/п	X, м	Y, м
	Система координат МСК - 42, зона 1	
1	622838,44	1338106,11
2	622841,80	1338246,30
3	622574,29	1338252,72
4	622570,94	1338112,52
1	622838,44	1338106,11

					г. Кемерово, Заводский район, квартал №33				
Изм.	Кол.уч.	Лист	№ док.	Подпись	Дата	Основная часть проекта межевания территории (Внесение изменений)	Стадия	Лист	Листов
Директор		Лапотко			2025			1	
						Чертеж межевания территории М 1:1000	ООО "Кадастровые решения"		