


С

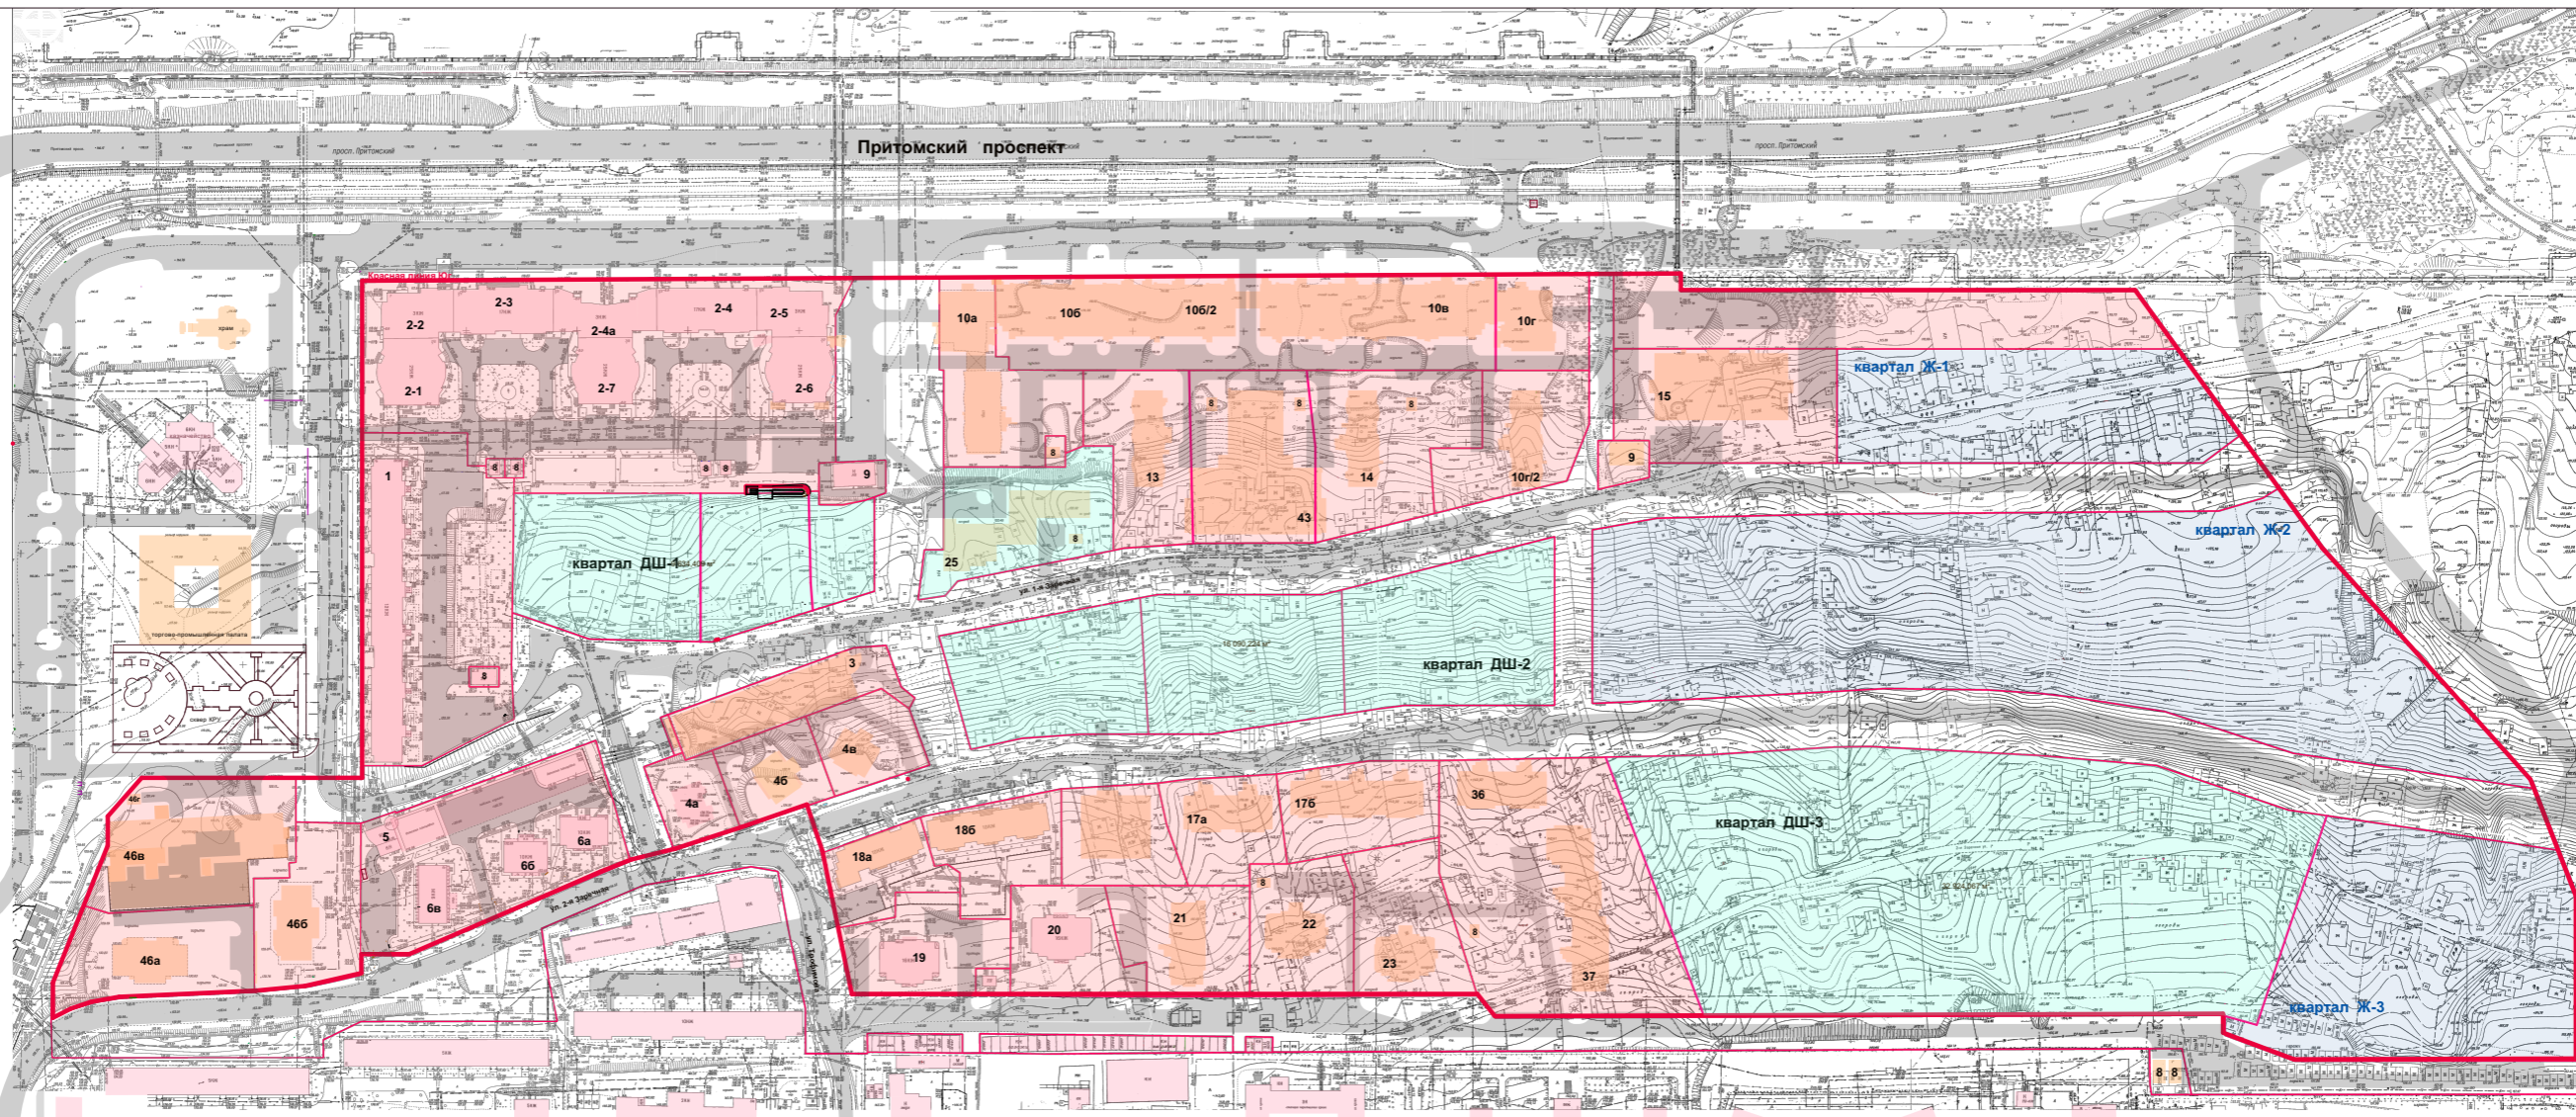

Условные обозначения:

- Красная линия
- Границы зон регулирования застройки
- 19** - Номер здания и сооружения

				5778-2-ГП		
				Корректировка проекта планировки микрорайона №75 Центрального района г. Кемерово		
Исполн.	Лист	Масштаб	Дата	Страна	Лист	Листов
САП	Кольцов		2014	П	1	
Проектант	Балашов			ОАО ПИ		
Выполнитель	Кольцов			"Кубасскоммупроект"		
Инженер	Григорьев			План планировки территории. М 1:1000.		