


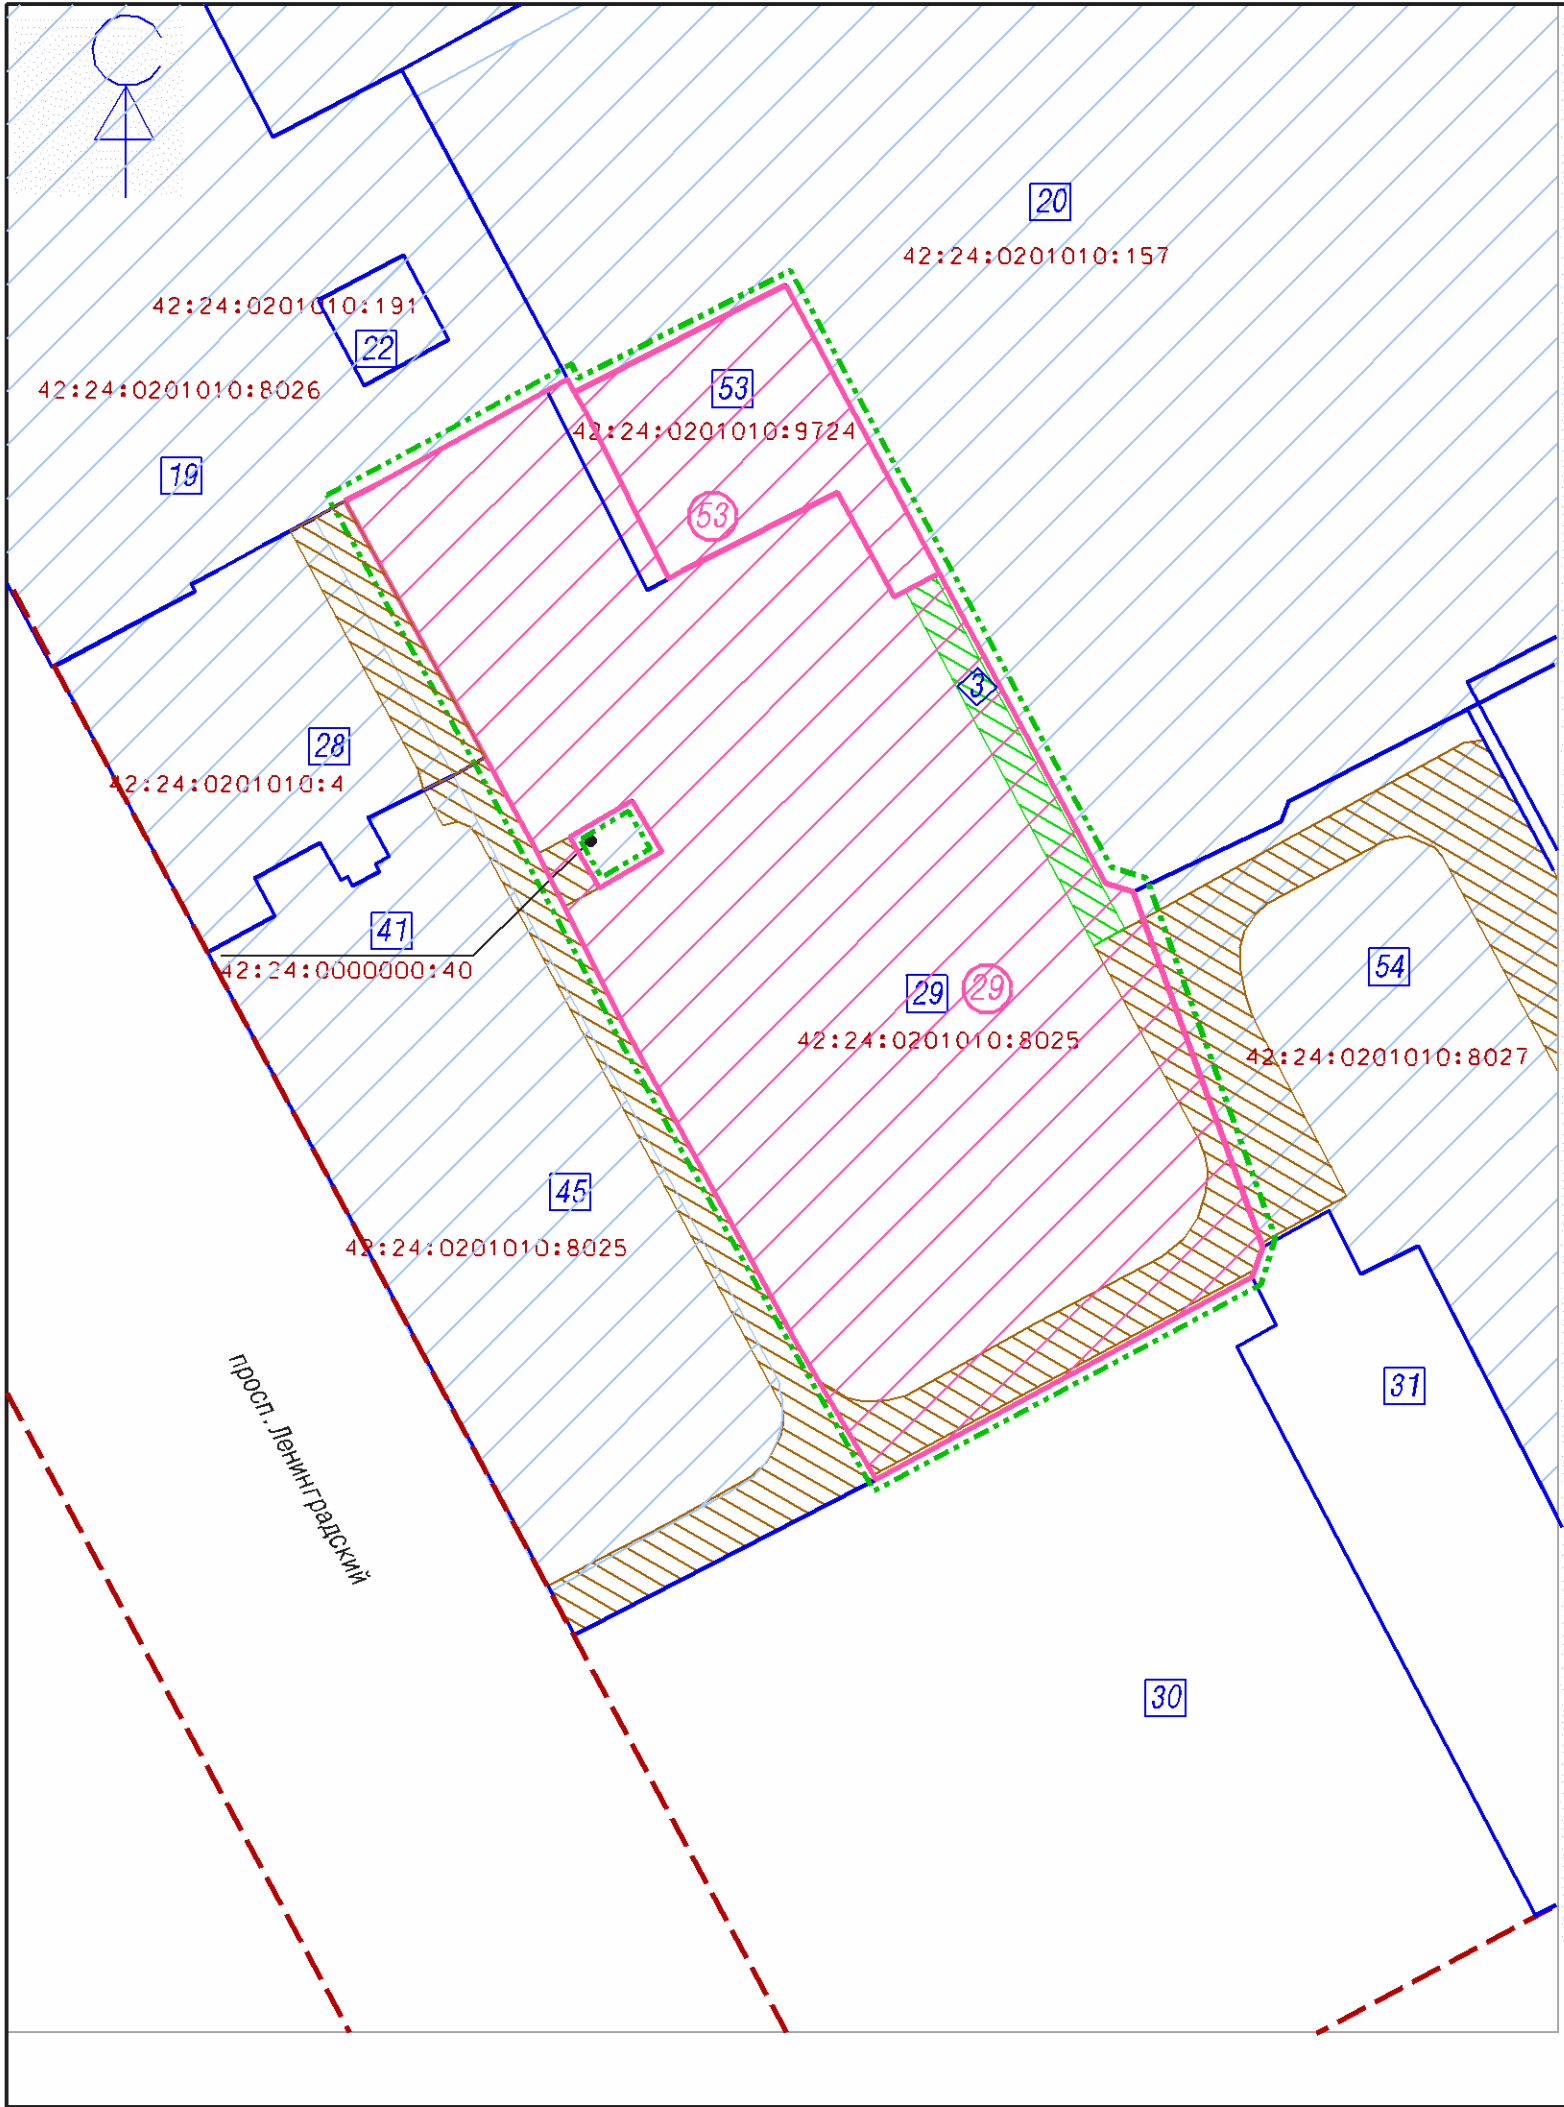

В перечне земельных участков пункты №29, 53 изложить в новой редакции.

ПЕРЕЧЕНЬ ЗЕМЕЛЬНЫХ УЧАСТКОВ

№ земельного участка на плане	Кадастровый номер земельного участка	Адрес (местоположение) земельного участка	Разрешенное использование земельного участка	Проектная площадь земельного участка кв. м.
29	_____	г. Кемерово, просп. Ленинградский, 18а	Общжития	8358
53	42:24:0201010:9724	г. Кемерово, юго-западнее просп. Ленинградский, 14а	Магазины	978

ПЕРЕЧЕНЬ ГРАНИЦ ПУБЛИЧНЫХ СЕРВИТУТОВ

№ земельного участка на плане	Адрес (местонахождение) земельного участка	№ зоны действия публичных сервитутов в границах земельного участка	Назначение зоны действия публичного сервитута	Площадь кв. м.
29	г. Кемерово, просп. Ленинградский, 18а	3	Для прохода или проезда через земельный участок	239

- УСЛОВНЫЕ ОБОЗНАЧЕНИЯ
- Существующие красные линии
 - Граница внесения изменения в проект межевания территории
 - Границы земельных участков, принятые в проекте межевания территории микрорайона №18 Ленинского района города Кемерово, утвержденного распоряжением администрации г. Кемерово от 18.02.2011 №743 (в ред. распоряжения от 20.04.2011 №1728, постановлений от 29.09.2016 №2498, 15.09.2017 №2420, от 30.09.2021 №2725(ред. 18.10.2021) от 01.11.2022 №3264, от 24.11.2023 №3783)
 - Границы земельных участков на кадастровом плане территории, сведения о которых содержатся в ЕГРН
 - Границы изменяемых земельных участков на кадастровом плане территории, сведения о которых содержатся в ЕГРН
 - Границы образуемых земельных участков на кадастровом плане территории
 - Зона действия публичных сервитутов (для прохода или проезда через земельный участок), ранее принятых в проекте межевания территории
 - Зона публичных сервитутов устанавливаемая данным проектом (для прохода или проезда через земельный участок)

Координаты границ внесения изменений в проект межевания территории

X	Y
624473.55	1344449.38
624475.26	1344448.44
624461.24	1344422.87
624459.13	1344419.00
624412.75	1344444.43
624389.08	1344456.23
624348.28	1344478.50
624329.64	1344489.31
624356.50	1344539.02
624360.42	1344540.42
624407.39	1344523.37
624408.55	1344519.61
624449.67	1344497.63
624487.69	1344477.32
624419.54	1344456.95
624414.74	1344448.66
624407.92	1344452.60
624412.73	1344460.89

						141451			
						Кемеровская область–Кузбасс, Кемеровский городской округ, город Кемерово, Ленинский район, микрорайон №18			
Изм.	Кол. уч.	Лист	№ док	Подпись	Дата	Проект межевания территории Основная часть (внесение изменений)	Стадия	Лист	Листов
					2025		ПМТ	1	
Директор		Ганичева					МБУ "Центр ГЗ"		
Нач. отд.		Копейкина							
Архитектор		Залевская				Чертеж межевания территории 1:1000			