
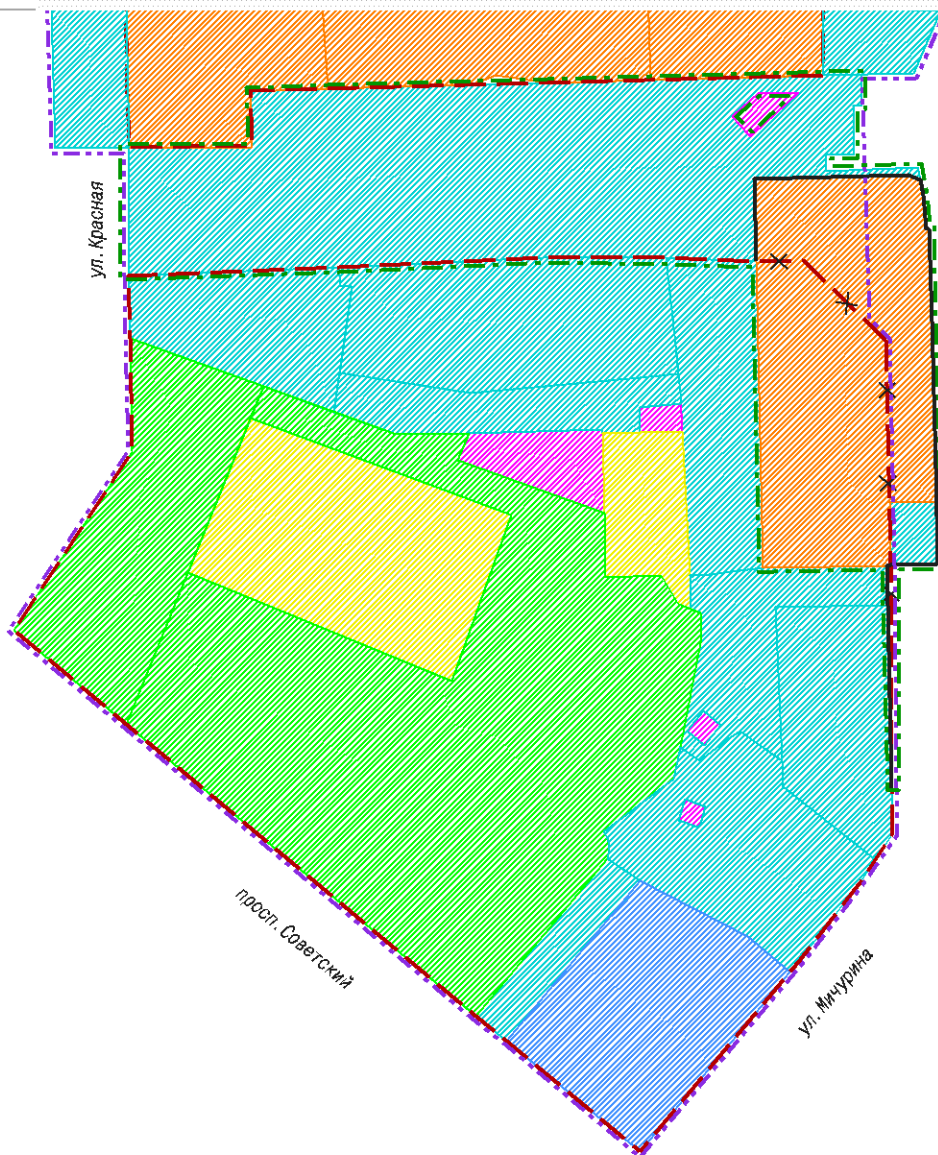


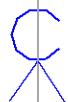

Условные обозначения

- Граница проекта планировки территории, изменяемая данным проектом
- Граница внесения изменений в проект планировки территории
- Установленные красные линии
- Отменяемые красные линии
- Установливаемые красные линии
- Зона планируемого размещения объектов инженерной инфраструктуры
- Зона планируемого размещения многоквартирных жилых домов
- Зона планируемого размещения объектов социально-культурного назначения
- Зона планируемого размещения зелёных насаждений общего пользования и благоустройства территории
- Зона планируемого размещения объектов спортивного назначения
- Зона планируемого размещения объектов улично-дорожной сети, сооружений инженерной инфраструктуры

Координаты границ проекта
планировки территории
/система координат МСК 42/

X	Y
624257.63	1339734.47
624272.96	1339734.08
624281.47	1339764.54
624282.12	1339793.58
624328.24	1339838.98
624306.43	1339883.85
624256.54	1339937.27
624223.33	1339971.09
624170.38	1340011.89
624170.63	1340018.55
624093.72	1340064.80
624090.55	1340066.49
624081.91	1340067.57
624058.46	1340067.30
624058.03	1340037.71
624046.71	1340038.06
624046.67	1340035.04
624028.62	1340035.35
624028.45	1340025.03
624022.54	1340025.16
624025.75	1340058.77
624019.26	1340059.62
624013.76	1340060.68
624001.02	1340061.80
624001.05	1340063.11
623997.11	1340063.85
623918.00	1340065.37
623877.44	1340066.16
623877.05	1340046.86
623877.02	1340047.36
623862.41	1340047.69
623794.04	1340049.23
623778.02	1340049.59
623760.07	1340037.28
623731.66	1340015.36
623727.18	1340011.71
623660.75	1339956.14
623701.58	1339907.09
623710.60	1339895.73
623818.49	1339766.49
623853.04	1339726.11
623918.89	1339768.75
623960.89	1339767.91
623983.94	1339767.46
624030.85	1339767.58
624030.23	1339740.32
624123.21	1339737.93
624136.86	1339737.58
624182.12	1339736.42
624182.13	1339737.05
624187.65	1339736.93
624187.63	1339736.28
624257.63	1339734.47

						141440			
						Кемеровская область-Кузбасс, Кемеровский городской округ, город Кемерово, Центральный район, квартал №1А			
Изм.	Кол. уч.	Лист	№ док	Подпись	Дата	Проект планировки территории Основная часть (внесения изменений)	Стадия	Лист	Листов
					2025		ПМТ	1	
Директор	Ганичева					Чертеж планировки территории № 1:2000	МБУ "Центр ГЗ"		
Нач. отд.	Копейкина								
Архитектор	Залевская								