


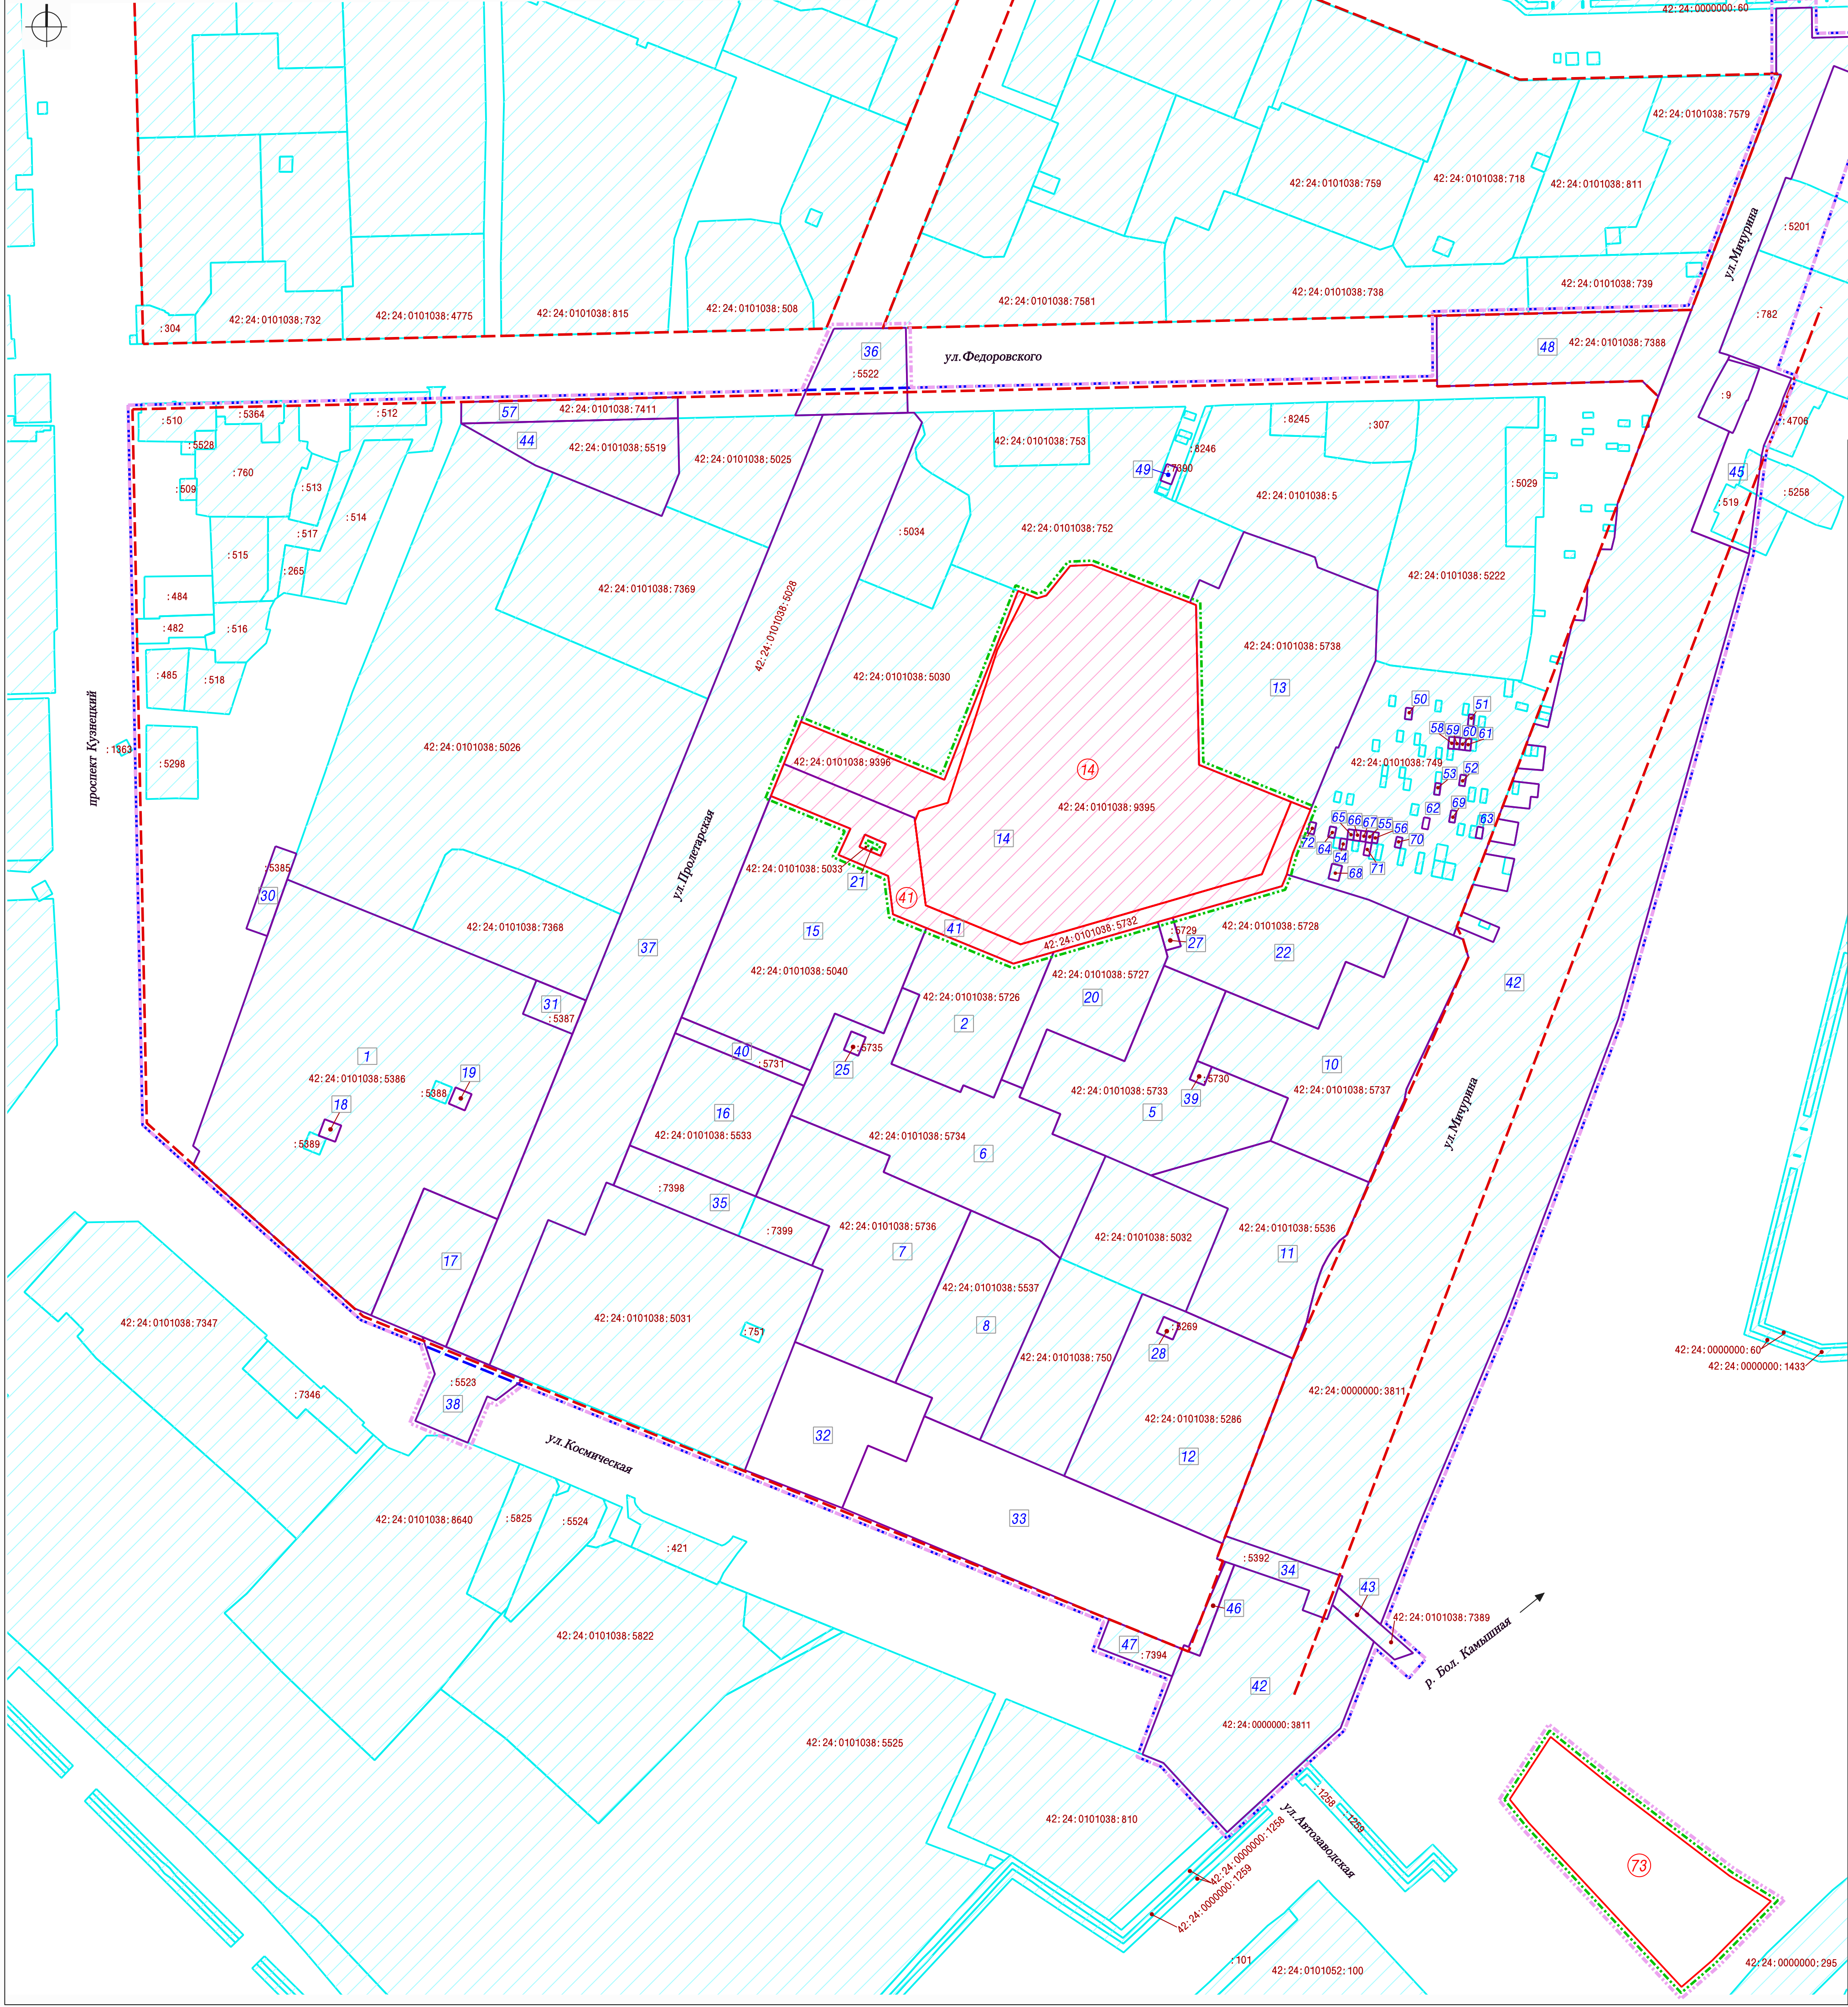

	Граница проекта межевания территории, утвержденная постановлением администрации города Кемерово от 30.10.2015 №2575
	Граница проекта межевания территории, изменяемая данным проектом
	Граница внесения изменений в проект межевания территории
	Установленные красные линии
	Земельные участки, сведения о которых содержатся в ЕГРН
	Земельные участки, сведения о которых содержатся в ЕГРН, изменяемые данным проектом
	Границы земельных участков, принятые в проекте межевания территории квартала №55 Заводского района города Кемерово, утвержденном постановлением администрации города Кемерово от 30.10.2015 №2575, в редакции постановлений от 17.02.2017 N 286, от 23.03.2017 N 637, от 22.03.2018 N 580, от 28.08.2020 N 2396, от 04.06.2021 N 1586, от 16.07.2021 N 2038, от 29.07.2022 N 2133, от 07.11.2022 N 3320, от 26.12.2022 N 4053, от 04.04.2023 N 1054, от 07.06.2023 N 1828, от 07.08.2023 N 2526, от 24.11.2023 N 3785
	Границы образуемых земельных участков на кадастровом плане территории

В перечень земельных участков добавить пункт № 73
В перечне земельных участков пункты № 14, 41 изложить в следующей редакции

№ земельного участка на плане	Кадастровый номер земельного участка	Адрес (местоположение) земельного участка	Разрешенное использование земельного участка	Проектная площадь земельного участка кв. м.
14	42:24:0101038:9395	Российская Федерация, Кемеровская область – Кузбасс, Кемеровский городской округ, город Кемерово, улица Пролетарская, 32а	Дошкольное, начальное и среднее общее образование	29368
41	_____	Российская Федерация, Кемеровская область – Кузбасс, Кемеровский городской округ, город Кемерово, улица Пролетарская, 32	Улично-дорожная сеть	8504
73	_____	Российская Федерация, Кемеровская область – Кузбасс, Кемеровский городской округ, город Кемерово, улица Космическая, 4/1	Хранение автотранспорта	8609

Номер характерной точки	Координаты, м (МСК-42)		Номер характерной точки	Координаты, м (МСК-42)	
	X	Y		X	Y
1	621487.82	6218223.63	18	621435.52	6213650.17
2	621506.93	6218231.16	19	621417.25	6213456.83
3	621530.92	6218241.07	20	621414.76	6213448.16
4	621497.25	6218324.31	21	621397.33	6213387.73
5	621606.80	6218367.09	22	621390.59	6213364.35
6	621602.55	6218378.21	23	621411.24	6213313.88
7	621604.16	6218383.47	24	621419.18	6213294.50
8	621621.35	6218397.31	25	621441.44	6213291.68
9	621621.87	6218409.78	26	621453.67	6213262.84
10	621600.04	6218466.78	27	621468.87	6213269.83
11	621598.62	6218470.33	1	621487.82	6218223.63
12	621505.95	6218472.08			
13	621484.45	6218525.49	28	621465.45	62138278.15
14	621479.92	6218536.78	29	621460.18	62138290.35
15	621454.73	6218526.47	30	621453.10	62138287.29
16	621446.12	6218523.93	31	621458.34	62138275.05
17	621442.34	6218526.00	28	621465.45	62138278.15

Номер характерной точки	Координаты, м (МСК-42)	
	Х	У
1	620905.76	1338652.32
2	620941.97	1338676.07
3	620914.95	1338709.49
4	620861.30	1338779.93
5	620846.63	1338803.94
6	620812.29	1338769.85
7	620796.92	1338752.01
8	620892.01	1338663.52
1	620905.76	1338652.32

						шифр 141764				
						Кемеровская область - Кузбасс, город Кемерово, Заводской район, квартал №55				
Изм.	Кол. уч.	Лист	№ док	Подпись	Дата	Проект межевания территории (внесение изменений)	Стадия	Лист	Листов	
					2026		ПМТ	1	2	
Директор		Ганичева					Чертёж межевания территории 1:2000			
Нач. отд.		Копейкина								
Инженер		Ахмадулина								
								МБУ "Центр ГЗ"		