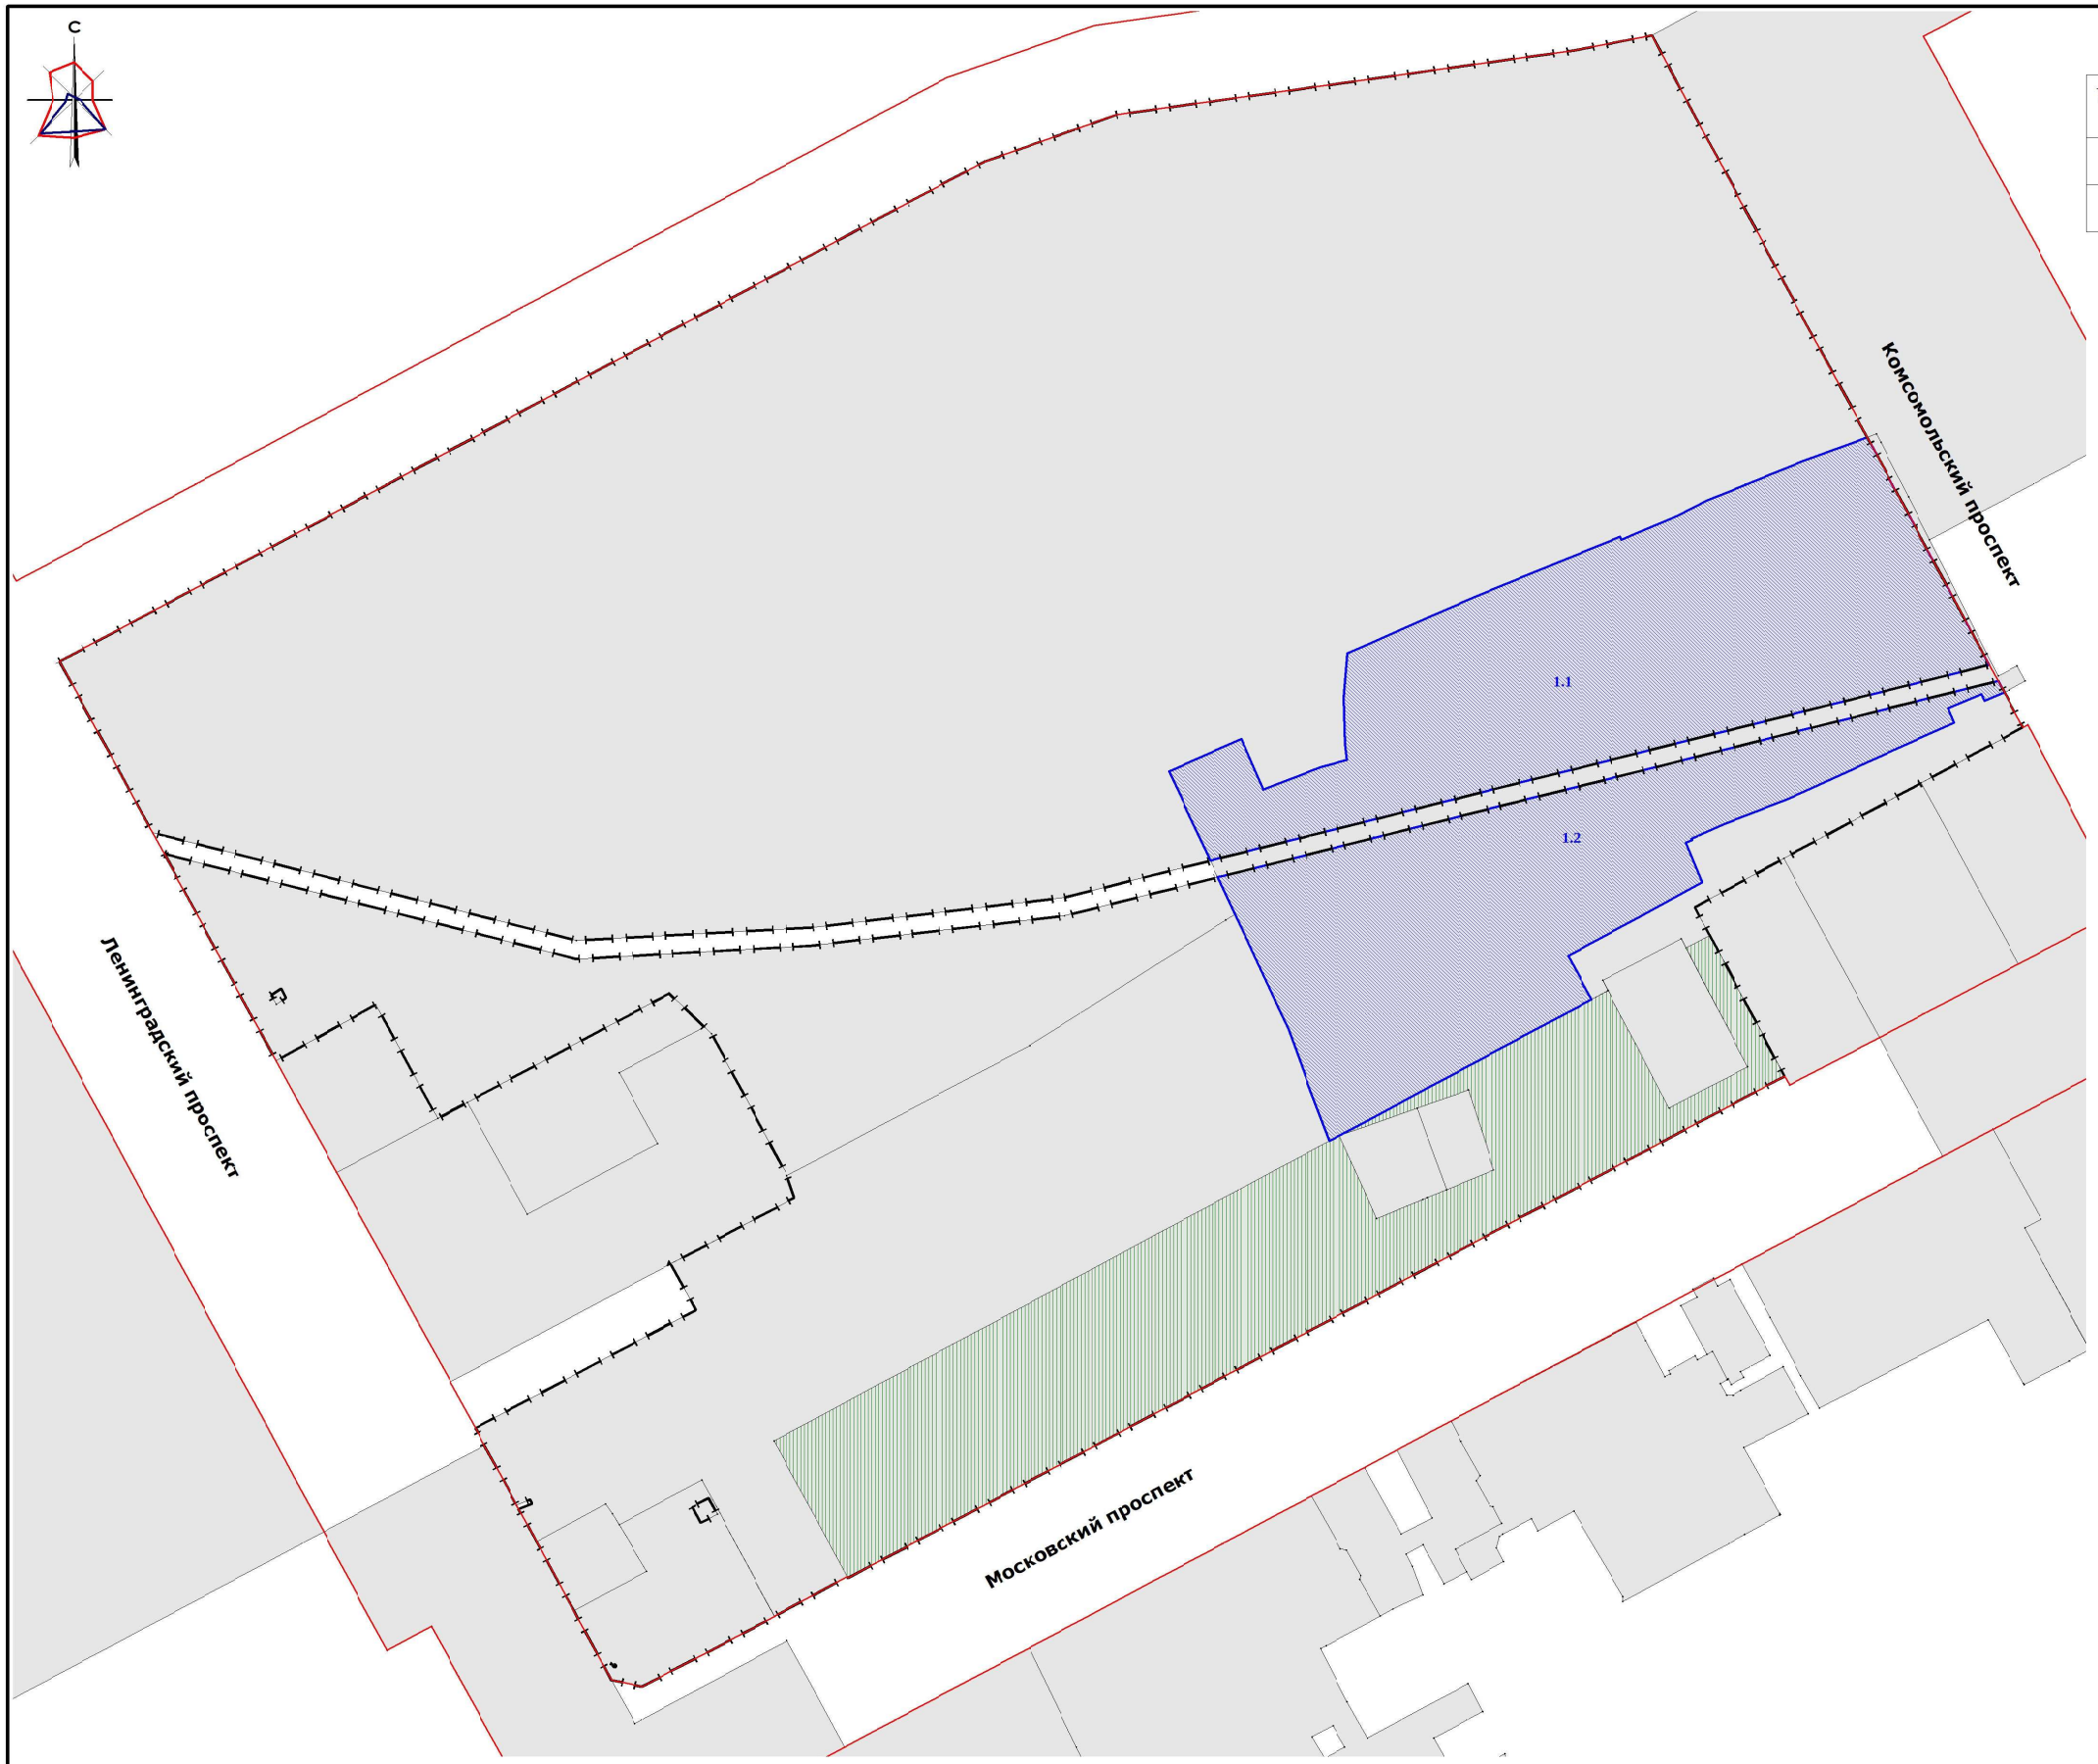

Перечень и сведения о площади и видах разрешенного использования образуемых земельных участков

Условный номер	Местоположение земельного участка	Вид разрешенного использования	Площадь, кв.м
1.1	Кемеровская область - Кузбасс, г. Кемерово, пр-кт Комсомольский	Благоустройство территории	20706
1.2	Кемеровская область - Кузбасс, г. Кемерово, пр-кт Комсомольский	Благоустройство территории	16248

Примечание:
Публичные сервитуты на 1 этапе межевания не подлежат установлению.

УСЛОВНЫЕ ОБОЗНАЧЕНИЯ

- Граница проекта межевания
- Красные линии
- Границы и обозначение учтенных земельных участков
- Границы и обозначение изменяемых земельных участков
- 1.1 Границы и обозначение образуемых земельных участков (1 этап)

Изм.	Кол.уч	Лист	№ док	Подп.	Дата
ГИП		Кочерук С.В.			01.2026
ГГП		Ворошнин Д.С.			01.2026
Вед.спец-т		Воронченко Ю.А.			01.2026

ГД-ПМТ-67/11.2025

Проект межевания территории, расположенной по адресу: г. Кемерово, восточнее просп. Притомский, 26

Заказчик: "СЗ "Город талантов"

Стадия	Лист	Листов
ПМ	1.2.1	

Чертеж межевания территории (1 этап), М 1:2000

Ситиград

Формат листа А2 (420 х 594)