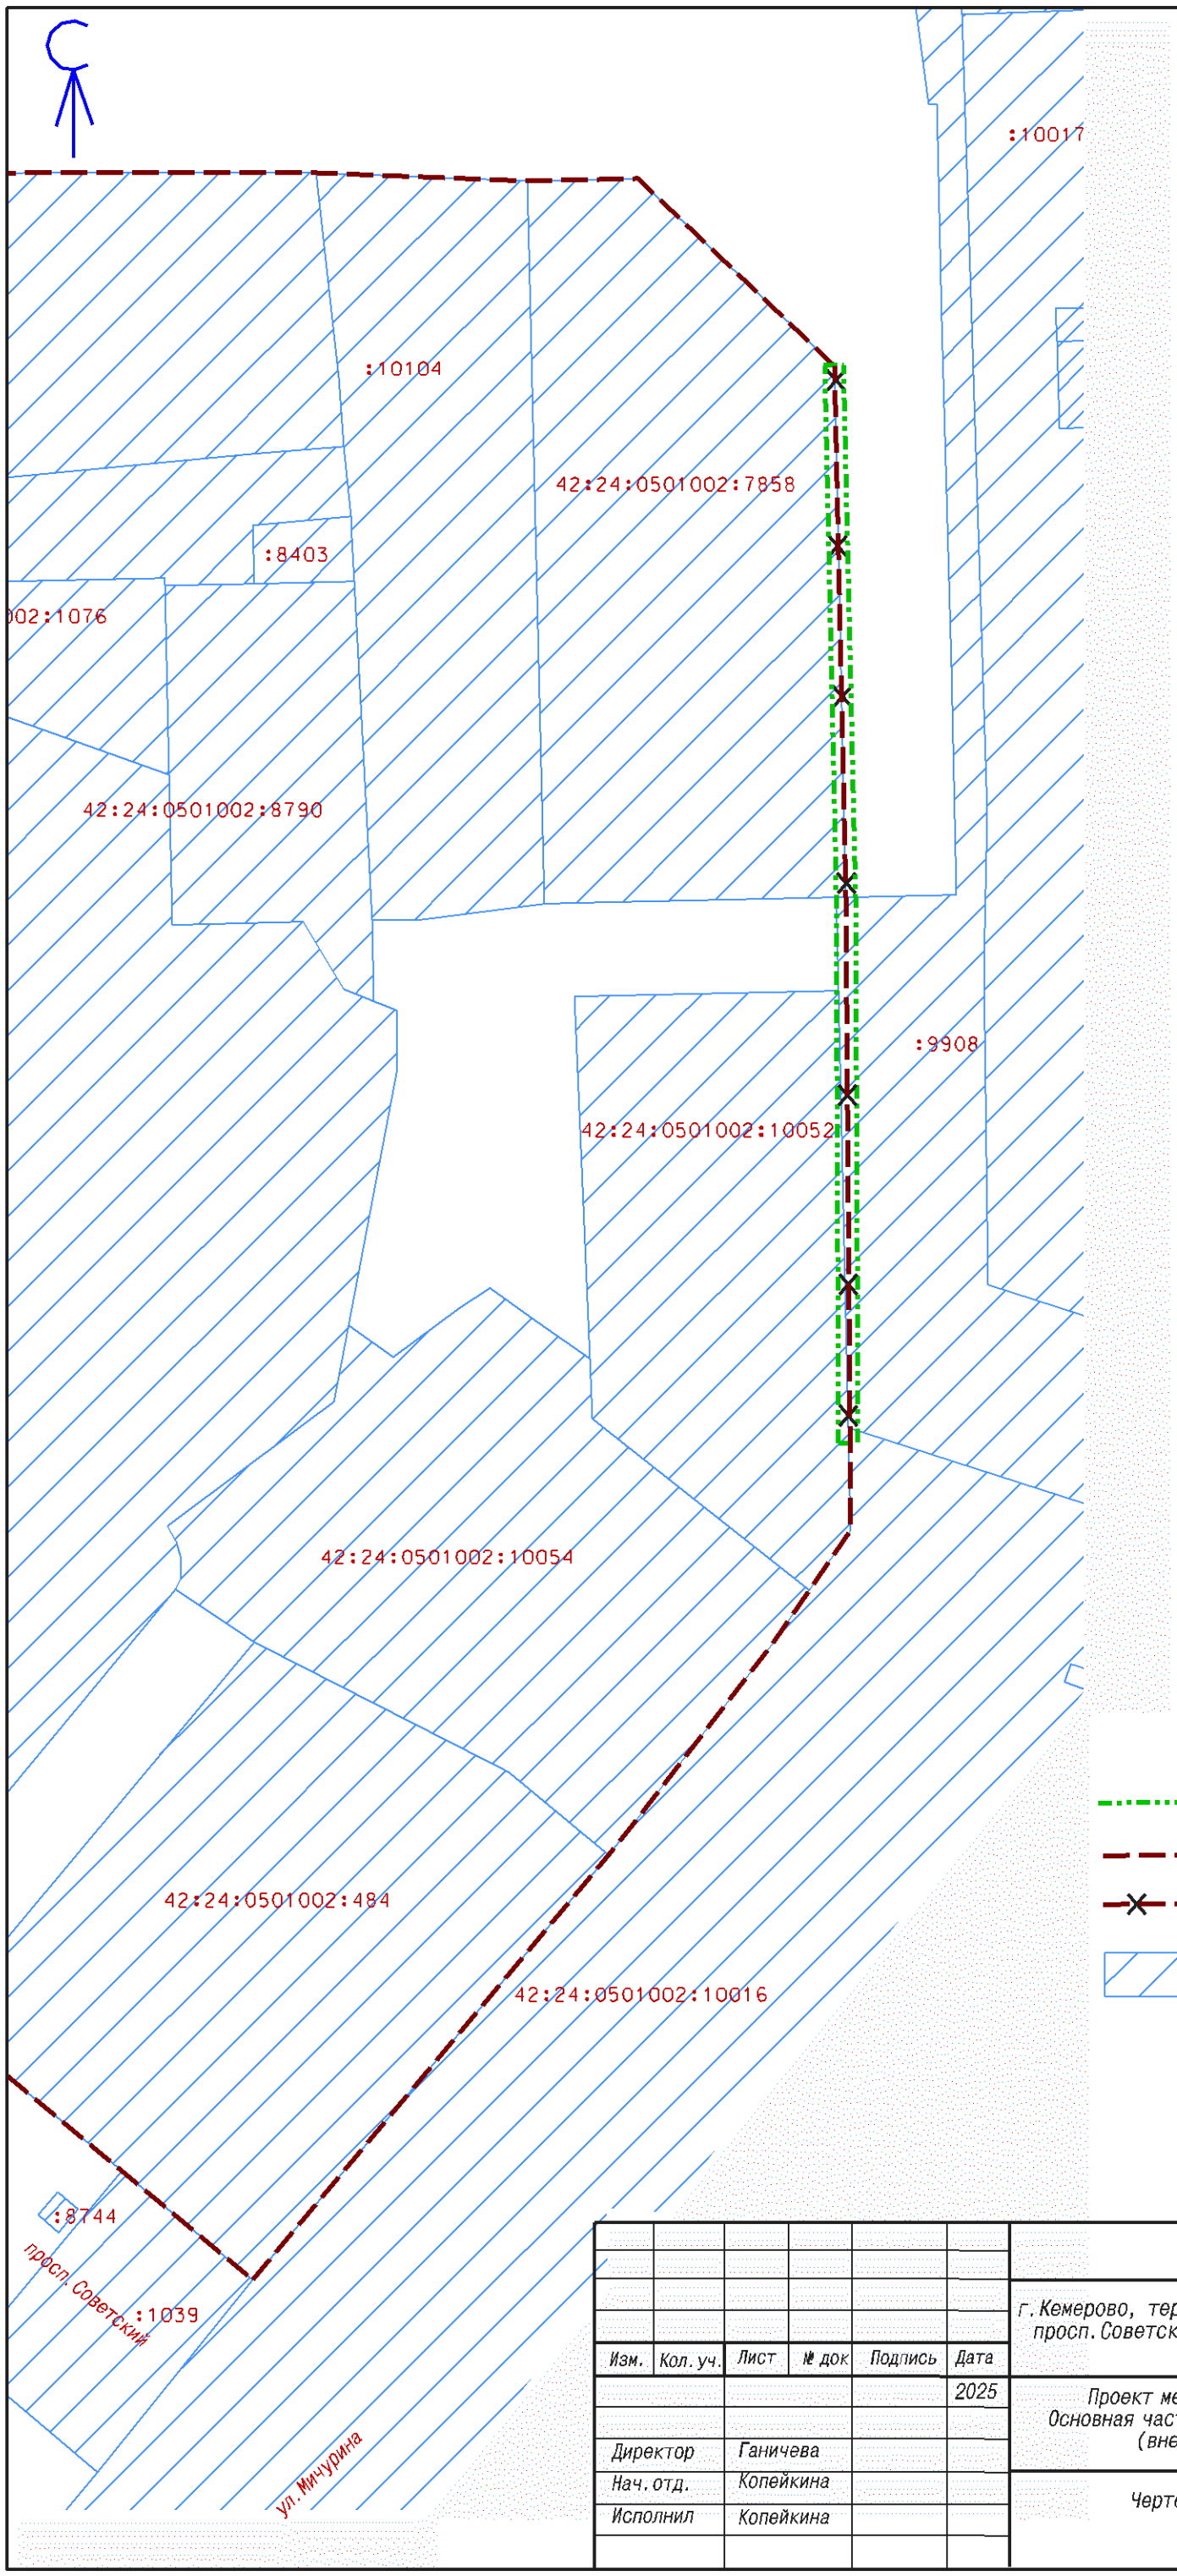


УСЛОВНЫЕ ОБОЗНАЧЕНИЯ

Граница внесения изменений в проект межевания территории

Существующие красные линии

Отменяемая красная линия

Границы земельных участков на кадастровом плане территории, сведения о которых содержатся в ЕГРН

| Изм. | Кол. уч. | Лист | № док | Подпись | Дата |
|---|---|---|---|---|---|
| | | | | | 2025 |
| Директор | | Ганичева | | | |
| Нач. отд. | | Копейкина | | | |
| Исполнил | | Копейкина | | | |

141440

г. Кемерово, территория общегородского центра в границах ул. Мичурина - просп. Советский - просп. Притомский - просп. Ленинградский - берег р. Томь в Центральном и Ленинском районах

| Проект межевания территории Основная часть проекта межевания (внесение изменений) | Стадия | Лист | Листов |
|---|---|---|---|
| | ПМТ | 1 | |

Чертёж красных линий М 1:1000

МБУ "Центр ГЗ"