


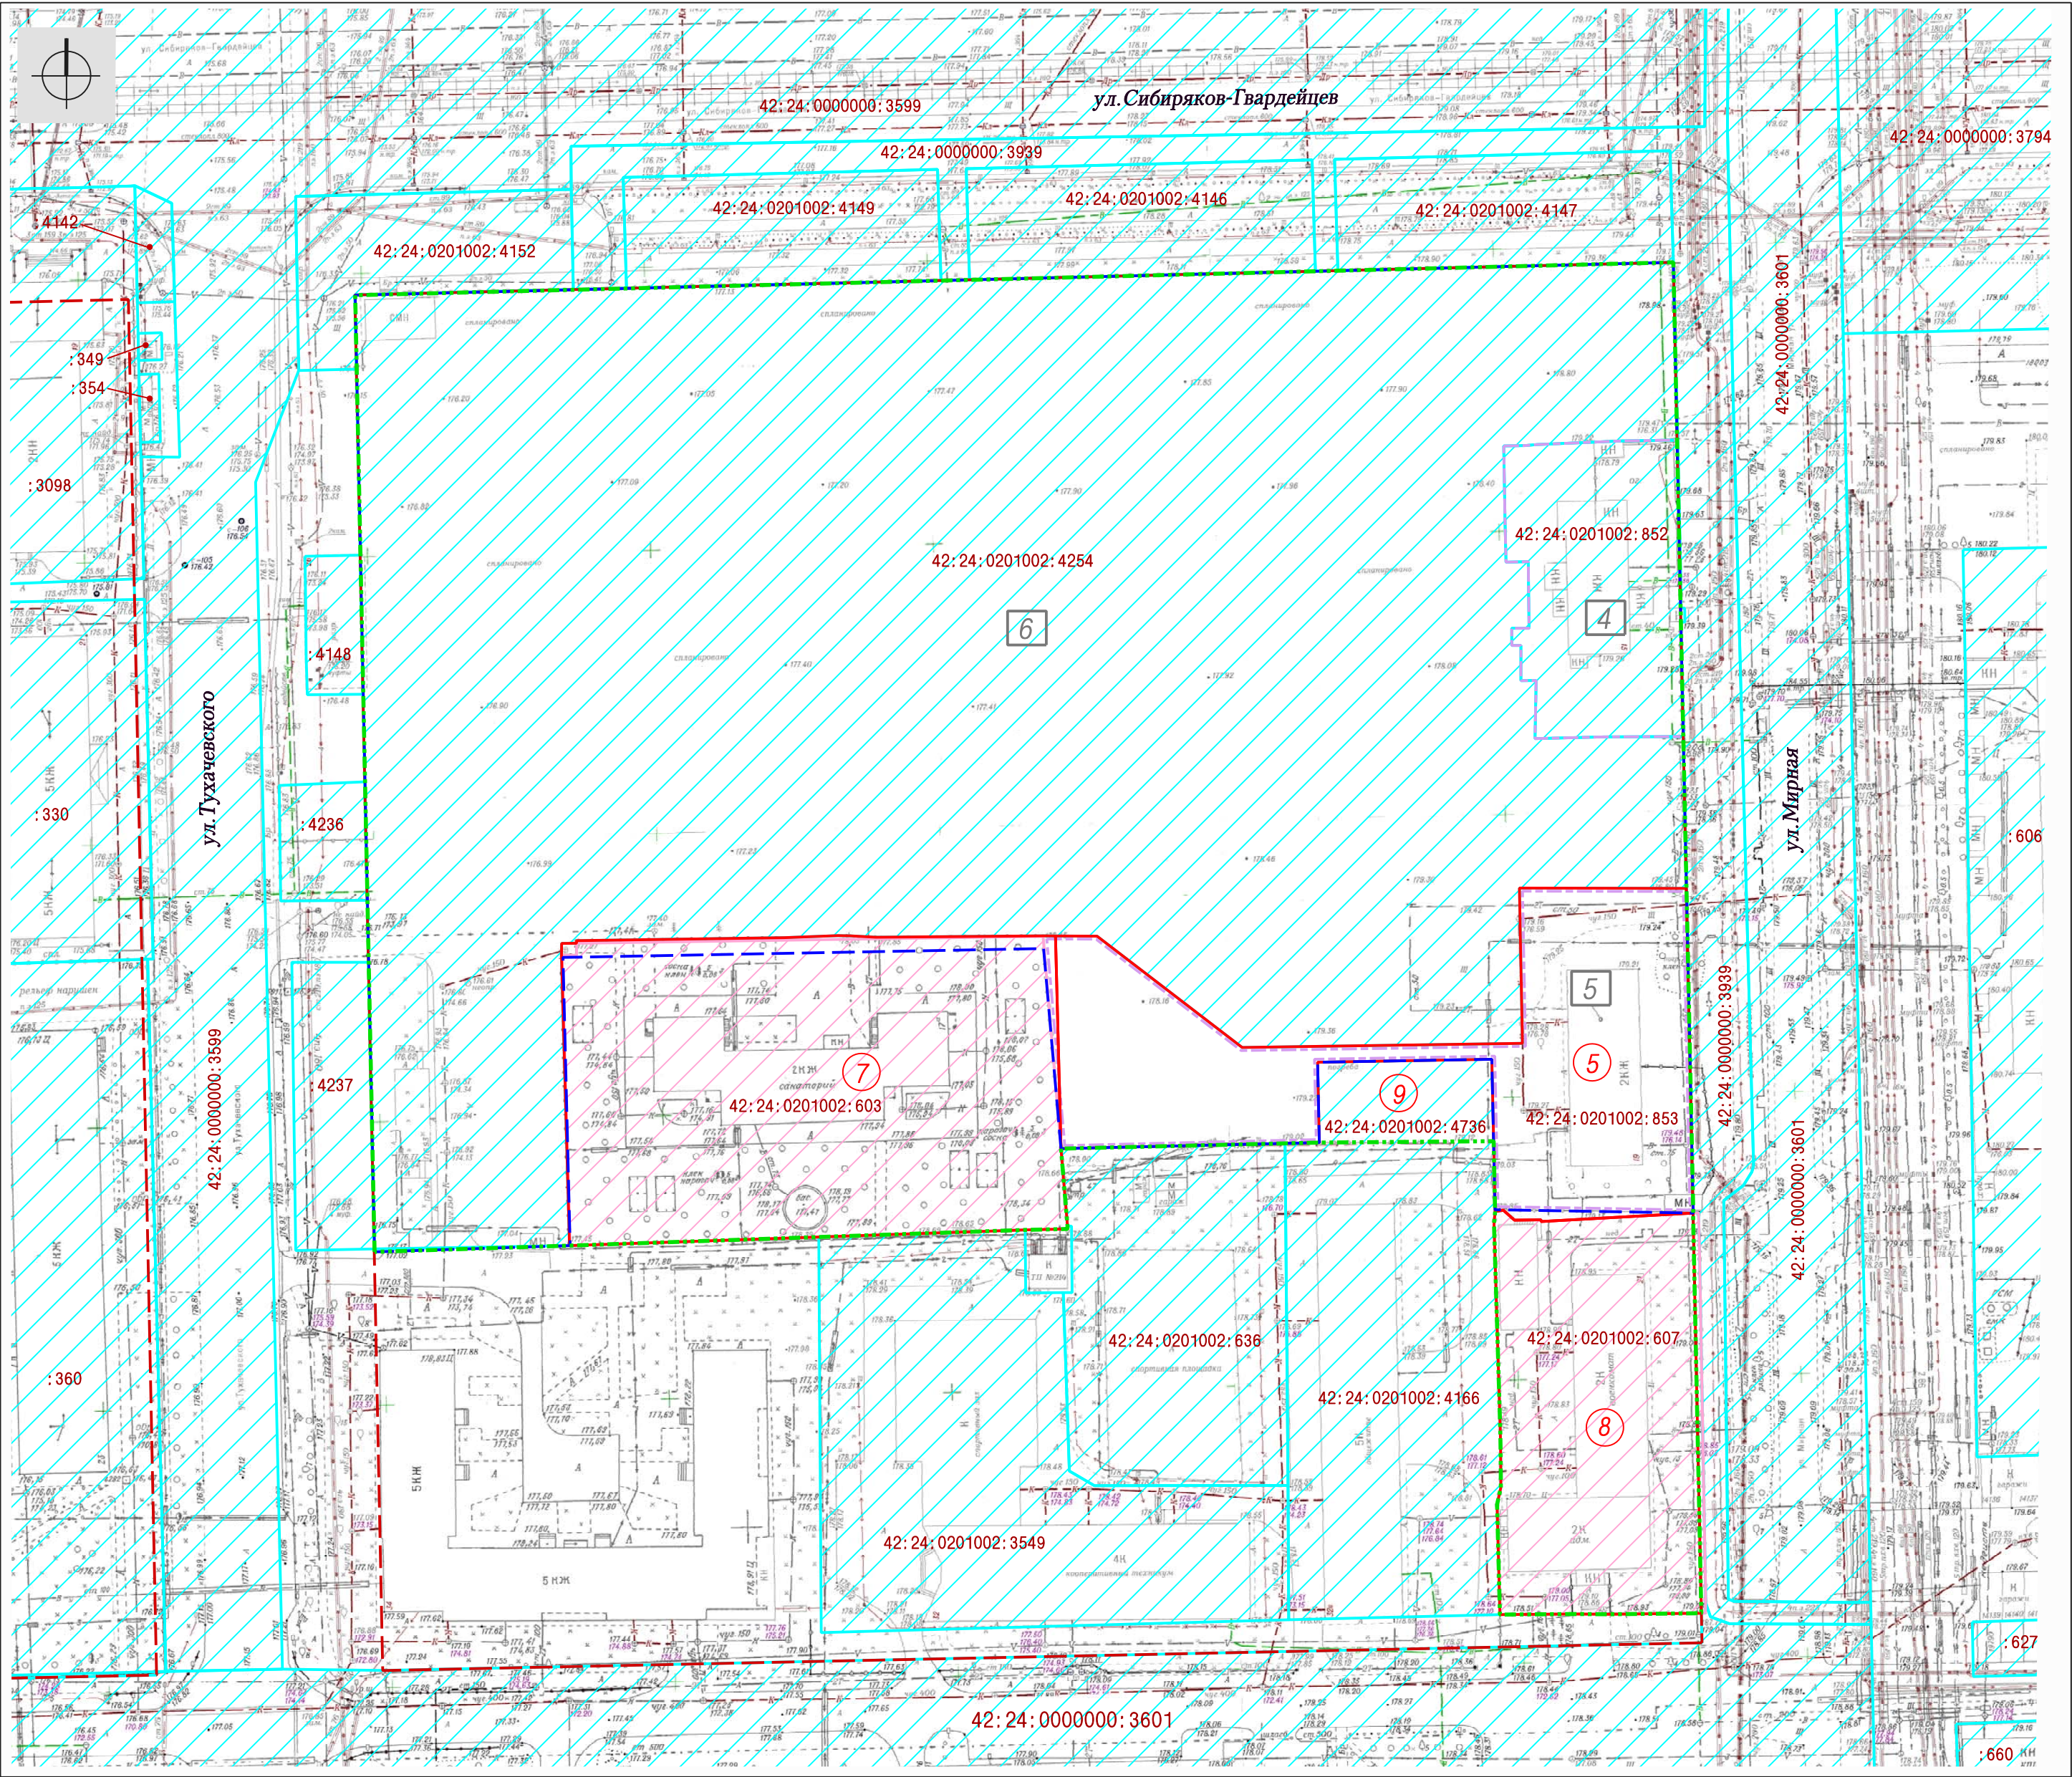

Граница проекта межевания территории, утвержденная постановлением администрации города Кемерово от 20.02.2024 №494

Граница проекта межевания территории, изменяемая данным проектом

Установленные красные линии

42:24:0201002:4254

Земельные участки, сведения о которых содержатся в ЕГРН

42:24:0101069:603

Земельные участки, сведения о которых содержатся в ЕГРН, изменяемые данным проектом

42:24:0101069:853

Кадастровый номер земельного участка, границы которого не установлены в соответствии с требованиями действующего законодательства

6

Границы земельных участков, принятые в проекте межевания территории микрорайона 58В Ленинского района города Кемерово, утвержденном постановлением администрации города Кемерово от 20.02.2024 №494, от 21.03.2025 №864, от 08.04.2025 №1122, от 15.05.2025 №1541

7

Границы образуемых земельных участков на кадастровом плане территории

ПЕРЕЧЕНЬ ЗЕМЕЛЬНЫХ УЧАСТКОВ				
В перечень земельных участков добавить пункты № 7, 8, 9				
В перечне земельных участков пункты № 4, 5 изложить в следующей редакции:				
Номер земельного участка на чертеже	Кадастровый номер земельного участка	Адрес (местоположение) земельного участка	Разрешенное использование земельного участка	Проектная площадь земельного участка, кв. м.
4	42:24:0201002:852	Российская Федерация, Кемеровская область – Кузбасс, Кемеровский городской округ, город Кемерово, улица Мирная, 15	Многоэтажная жилая застройка (высотная застройка); дошкольное, начальное и среднее общее образование	1488
5	42:24:0201002:853	Российская Федерация, Кемеровская область – Кузбасс, Кемеровский городской округ, город Кемерово, улица Мирная, 19	Многоэтажная жилая застройка (высотная застройка); дошкольное, начальное и среднее общее образование	3158
7	—	Российская Федерация, Кемеровская область – Кузбасс, Кемеровский городской округ, город Кемерово, улица Железнякова, земельный участок 17а	Многоэтажная жилая застройка (высотная застройка); дошкольное, начальное и среднее общее образование	4628
8	—	Российская Федерация, Кемеровская область – Кузбасс, Кемеровский городской округ, город Кемерово, улица Мирная, южнее №19	Многоэтажная жилая застройка (высотная застройка); дошкольное, начальное и среднее общее образование	2470
9	42:24:0201002:4736	Российская Федерация, Кемеровская область – Кузбасс, Кемеровский городской округ, город Кемерово, улица Мирная, земельный участок 19/а	Многоэтажная жилая застройка (высотная застройка); дошкольное, начальное и среднее общее образование	442

ПЕРЕЧЕНЬ КООРДИНАТ ХАРАКТЕРНЫХ ТОЧЕК ГРАНИЦЫ ПРОЕКТА МЕЖЕВАНИЯ ТЕРРИТОРИИ								
Номер точки	Координаты, м (МСК-42)		Номер точки	Координаты, м (МСК-42)		Номер точки	Координаты, м (МСК-42)	
	Х	У		Х	У		Х	У
1	621810.30	1342266.03	9	621746.20	1342464.93	17	621829.87	1342463.81
2	621979.42	1342262.61	10	621765.66	1342464.43	18	621829.63	1342433.01
3	621985.23	1342495.58	11	621768.68	1342465.09	19	621828.55	1342387.34
4	621817.18	1342499.10	12	621774.72	1342465.05	20	621814.86	1342388.50
5	621817.18	1342499.07	13	621778.70	1342464.99	21	621814.35	1342388.49
6	621746.44	1342500.53	14	621815.34	1342463.87	22	621814.20	1342381.03
7	621746.25	1342484.29	15	621817.43	1342464.08	23	621812.94	1342344.55
8	621746.29	1342477.79	16	621817.77	1342464.07	24	621811.42	1342300.58

						шифр 141840			
Изм.	Кол. уч.	Лист	№ док	Подпись	Дата	г. Кемерово, Ленинский район, микрорайон 58В			
					2026				
Директор		Ганичева				Проект межевания территории Основная часть (внесение изменений)	Стадия	Лист	Листов
Нач. отд.		Копейкина					ПМТ	1	2
Инженер		Ахмадулина							
						Чертеж межевания территории 1:1000		МБУ "Центр ГЗ"	