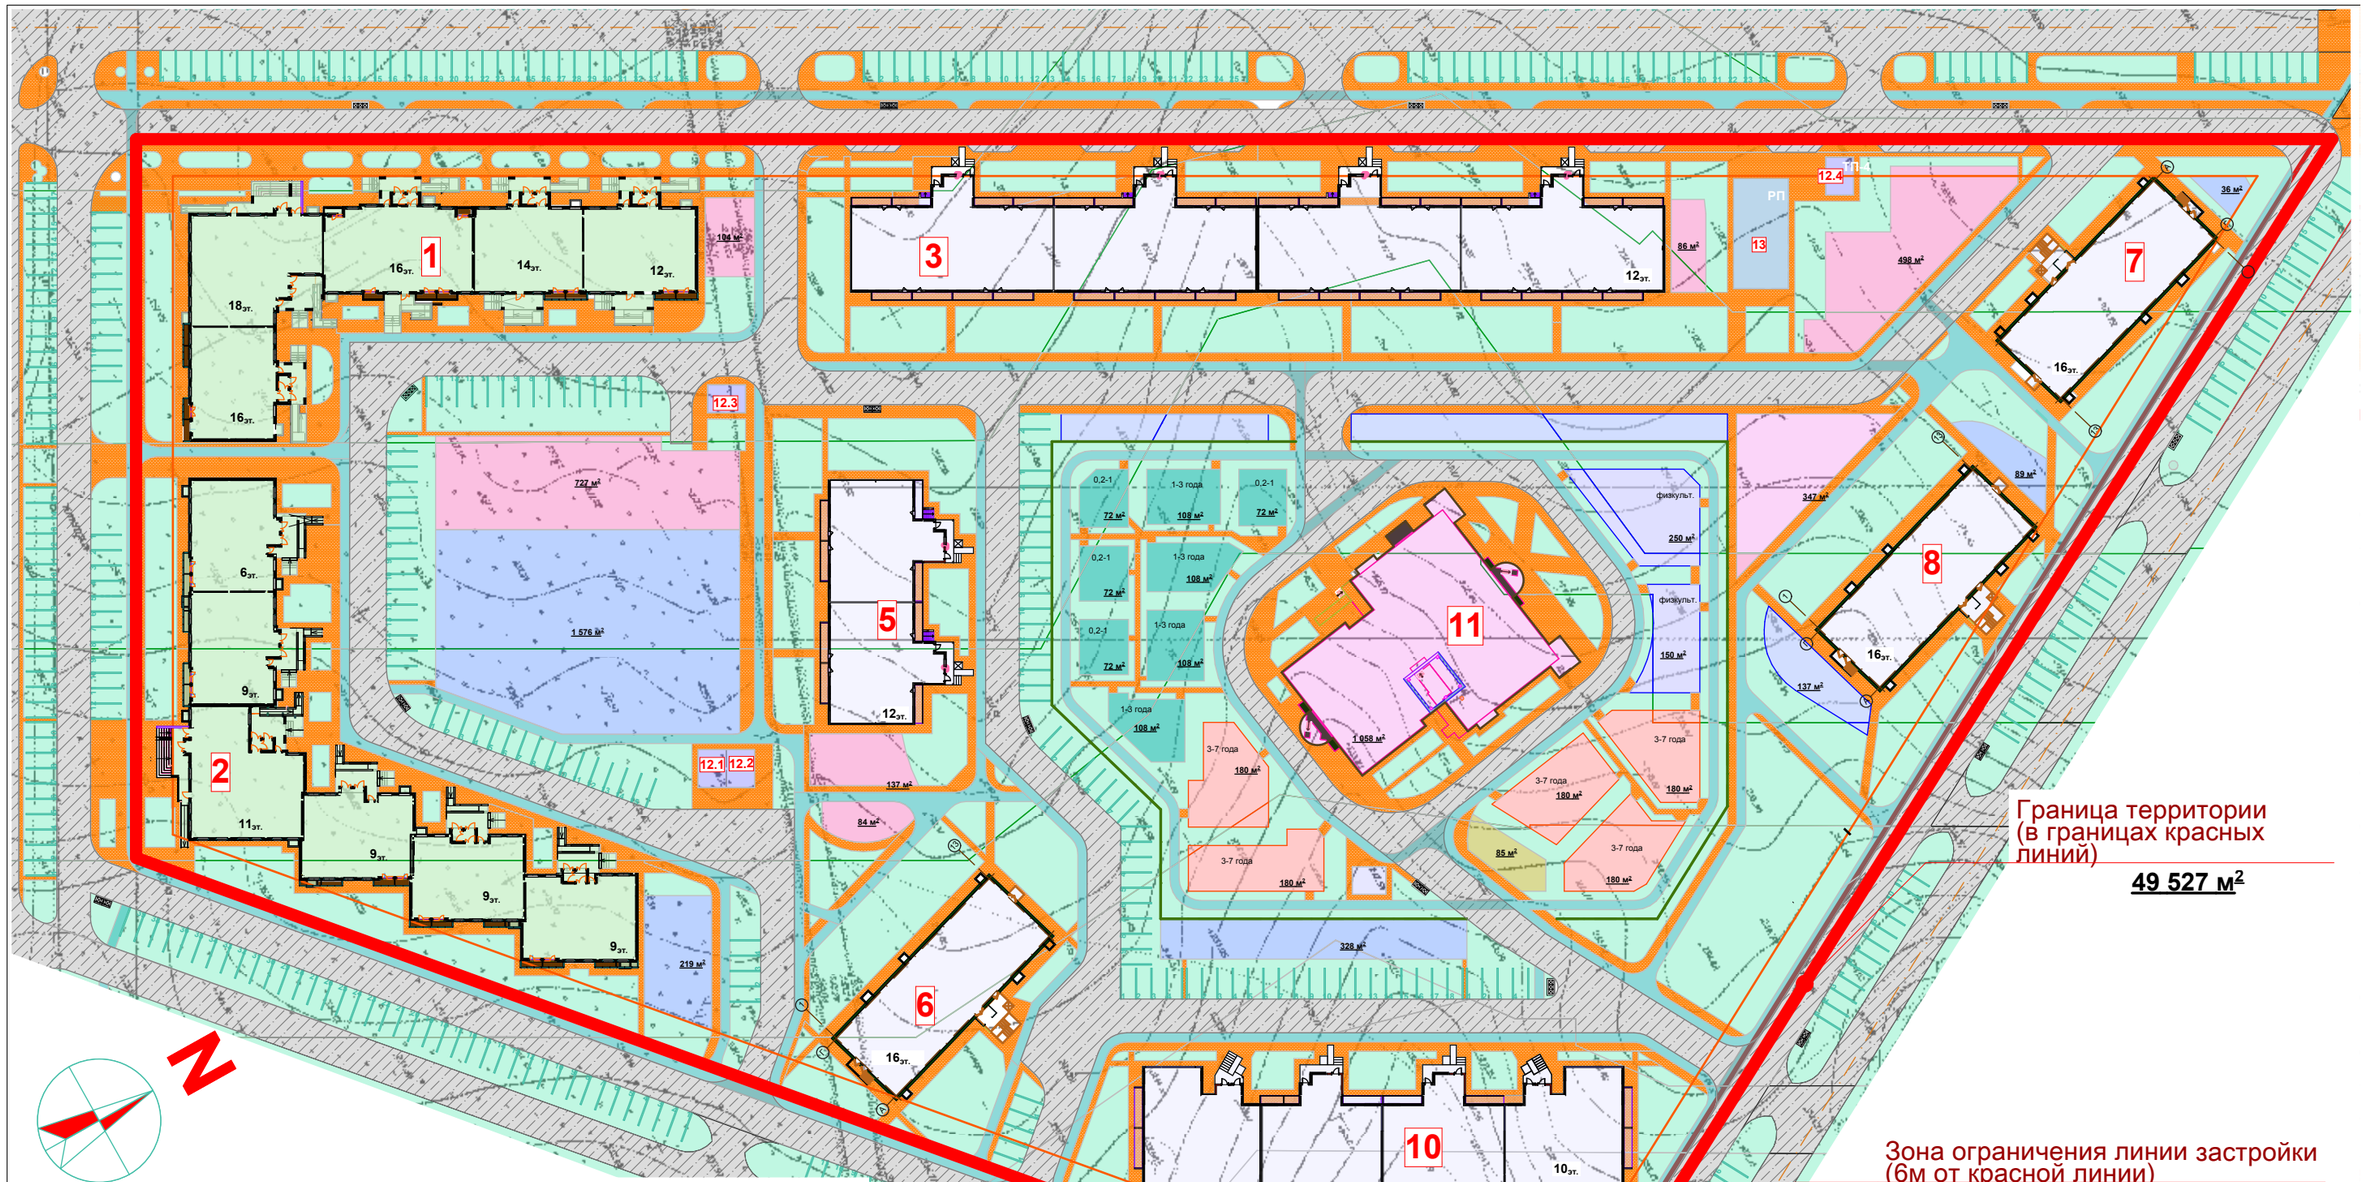

ВЕДОМОСТЬ ЖИЛЫХ ЗДАНИЙ (микрорайон 12А)

Номер по плану	Обозначение проекта		Этажность	Материал	Количество: зданий	Количество: жителей (по жил. обеспеч. 25м²/чел.)	Количество: квартир	Количество: квартир (мест)	Общая площадь, м²: застройки	Общая площадь, м²: квартир
1	Жилой дом		12	КУБ2.5	1		48	300	1 937	14 459
			14				56			
			16				143			
			18				53			
	Встроенный соцкультбыт	аптека	1							
		прод.								
2	Жилой дом		6	КУБ2.5	1		24	210	2 037	9 072
			9				144			
			11				42			
	Встроенный соцкультбыт	парикм.	1							
		сот.								
3	Жилой дом (меридианальный)		12	пан. сер.2010	1			384	2 288	11 625
5	Жилой дом (широтный)		12	пан. сер.2010	1			94	743	4 788
6-8	Жилой дом		16	карк.	3	311	154	462	599 / 1 797	6220 / 18 660
10	Жилой дом		10	пан. сер.2010	1			169	1 547	7012
Итого по жилым домам:					9		1 619 кв-р		10 349	65 616 м²

Взамен инв. N

Подпись и дата

Инв. N подл.

					2013	6028
Изм.	К.уч.	Лист	№ док.	Подпись	Дата	г. Кемерово, Рудничный район, микрорайон №12А
Нач. отд.	Алимов					Основная часть. — Стадия: ПП; Лист: 2; Листов:
ГИП	Паймурзина					
Рук. гр.	Копцева					План планировки территории. М 1:1000. Экспликация жилых зданий.
Проект.	Струкова				05.07	ОАО ПИ "КузбассКоммунПроект"